Magistrát města Ostravy
odbor dopravy

smoves9affa3d6

Vaše značka:	DL0969/2026
Ze dne:	15.09.2026
Č. j.:	SMO/749948/26/OD/Bal
Sp. zn.:	S-SMO/630825/26/OD/4

– dle rozdělovníku –

Vyřizuje:	Ing. Libor Baláš
Telefon:	599 442 317
E-mail:	libor.balas@ostrava.cz

Datum: 2.11.2026

VEŘEJNÁ VYHLÁŠKA

Stanovení dopravního značení (trvalého) č.11835/26/Dolní Lhota

Opatření obecné povahy

Magistrát města Ostravy, odbor dopravy, podle § 124 odst. 6 zákona č. 361/2000 Sb., o provozu na pozemních komunikacích, ve znění pozdějších předpisů (dále jen „dopravní zákon“), je věcně příslušným správním orgánem. Podle § 1 zákona č. 314/2002 Sb., o stanovení obcí s pověřeným obecním úřadem a § 12 vyhlášky č. 346/2020 Sb., o stanovení správních obvodů obcí s rozšířenou působností, území obvodů hlavního města Prahy a příslušnosti některých obcí do jiného okresu, je současně orgánem místně příslušným. Magistrát města Ostravy, odbor dopravy, stanoví podle § 77 odst. 1 písm. c) dopravního zákona místní úpravu silničního provozu na silnicích II. a III. třídy, místních komunikacích a veřejně přístupné účelové komunikace ve svém správním obvodu, a to dle přiložené situace umístění dopravního značení na komunikacích v obci Dolní Lhota, v rámci akce

„Obec Dolní Lhota, zákaz stání na ul. Na Předměstí“.

Podmínky stanovení:

1. Stanovení bude provedeno podle v příloze doložené situace umístění dopravního značení, odsouhlasené Policií ČR MŘ DI Ostrava pod č.j. KRPT-236927/ČJ-2026-070706 ze dne 2. 9. 2026.
2. Před realizací dopravního značení budou ověřeny trasy podzemních vedení tak, aby nedošlo k dotčení vedení. Rovněž je třeba respektovat práva vlastníků objektů a nemovitostí na silničním pozemku i mimo něj.
3. Dopravní značení a zařízení užité podle tohoto stanovení musí splňovat ustanovení § 62 odst. 6 dopravního zákona a vyhlášky č. 294/2015 Sb. provádějící dopravní zákon, musí být v souladu se zásadami pro jeho provádění a umísťování dle TP 65, musí být v reflexní úpravě podle ČSN EN 12899-1 a ČSN EN 1436 a lze použít výhradně dopravní značky a zařízení schválené na pozemních komunikacích Ministerstvem dopravy ČR.
4. Termín realizace: do 60 dnů od nabytí účinnosti tohoto stanovení.
5. Osazení dopravního značení zajistí a za splnění podmínek stanovení zodpovídá žadatel.

Poučení:

Toto stanovení dopravního značení nenahrazuje povolení silničního správního orgánu k užívaní komunikace jiným než obvyklým způsobem podle § 25 silničního zákona anebo k uzávěře podle § 24 téhož zákona. Pokud výsledkem řízení ve věci uvedených povolení je odlišná organizace dopravy, než odpovídá tomuto stanovení,

jiná omezení silničního provozu a podobně, musí zodpovědná osoba zajistit změnu stanovení, kterým se značení pro danou akci stanoví, jinak je toto stanovení neplatné a oprávnění z něj vyplývající zanikají. Totéž platí, jestliže úřad (vlastník) příslušný pro navazující pozemní komunikace stanoví přechodnou úpravu v rozporu s tímto stanovením. Toto stanovení dále neřeší úpravy vozovek, problematiku kapacit křižovatek apod., což mohou být faktory jinak ovlivňující zvolenou organizaci dopravy, u které je stanovené dopravním značení jen jednou z podmínek zajištění silničního provozu. Rovněž přiměřenost rozsahu a charakteru akce vůči stanovenému dopravnímu značení garantuje žadatel. Odbor dopravy Magistrátu města Ostravy si vyhrazuje právo stanovení změnit, doplnit anebo zrušit, bude-li to vyžadovat veřejný zájem.

Odůvodnění:

Navržená místní úprava provozu spočívá ve zřízení zákazu stání dopravní značkou B29 „Zákaz stání“ a vodorovným dopravním značením V12a na místní komunikaci ul. Na Předměstí v obci Dolní Lhota dle přiložené situace. Cílem navržené úpravy je zabránit stání vozidel v místech, kde by odstavená vozidla omezovala využitelnou šířku komunikace a ztěžovala vjezd a výjezd z přilehlých nemovitostí. Současně má navržené opatření přispět k zachování dostatečných rozhledových poměrů a ke zlepšení průjezdnosti komunikace.
Správní orgán posoudil navrženou místní úpravu provozu z hlediska bezpečnosti a plynulosti silničního provozu a dospěl k závěru, že navržené dopravní značení odpovídá místním podmínkám a sleduje veřejný zájem spočívající v zajištění bezpečného a plynulého provozu na dotčené komunikaci. Návrh byl projednán s příslušným dopravním inspektorátem Policie České republiky, který s navrženým řešením vyslovil souhlas.

Rozhodnutí o námitkách:

Ve stanovené lhůtě neuplatnil podle ustanovení § 172 odst. správního řádu u správního orgánu písemné námitky žádný z vlastníků nemovitostí, jejichž práva, povinnosti nebo zájmy související s výkonem vlastnického práva mohou být opatřením obecné povahy přímo dotčeny.

Poučení o odvolání:

Proti rozhodnutí o námitkách se nelze odvolat ani podat rozklad (§ 172 odst. 5 správního řádu). Proti opatření obecné povahy nelze podat opravný prostředek (§ 173 odst. 2 správního řádu). Opatření obecné povahy nabývá účinnosti patnáctým dnem po dni vyvěšení veřejné vyhlášky.

Ing. Břetislav Glumbík
vedoucí odboru dopravy


-elektronicky podepsáno-

Přílohy: - situační výkres úpravy dopravního značení dle podmínky č.1

Úřady obce Dolní Lhota a Středisko informačních služeb magistrátu města Ostravy žádáme, aby tuto veřejnou vyhlášku vystavily na dobu 15 dnů na svých úředních deskách.

Rozdělovník:

1. Obec Dolní Lhota, IČO: 00535133, DS: c4qbyd7, Poštovní 250, 747 66 Dolní Lhota
2. Policie ČR MŘ DI Ostrava, Výstavní 55, 703 49 Ostrava
3. MMO, odbor vnitřních věcí, odd. SIS – zde

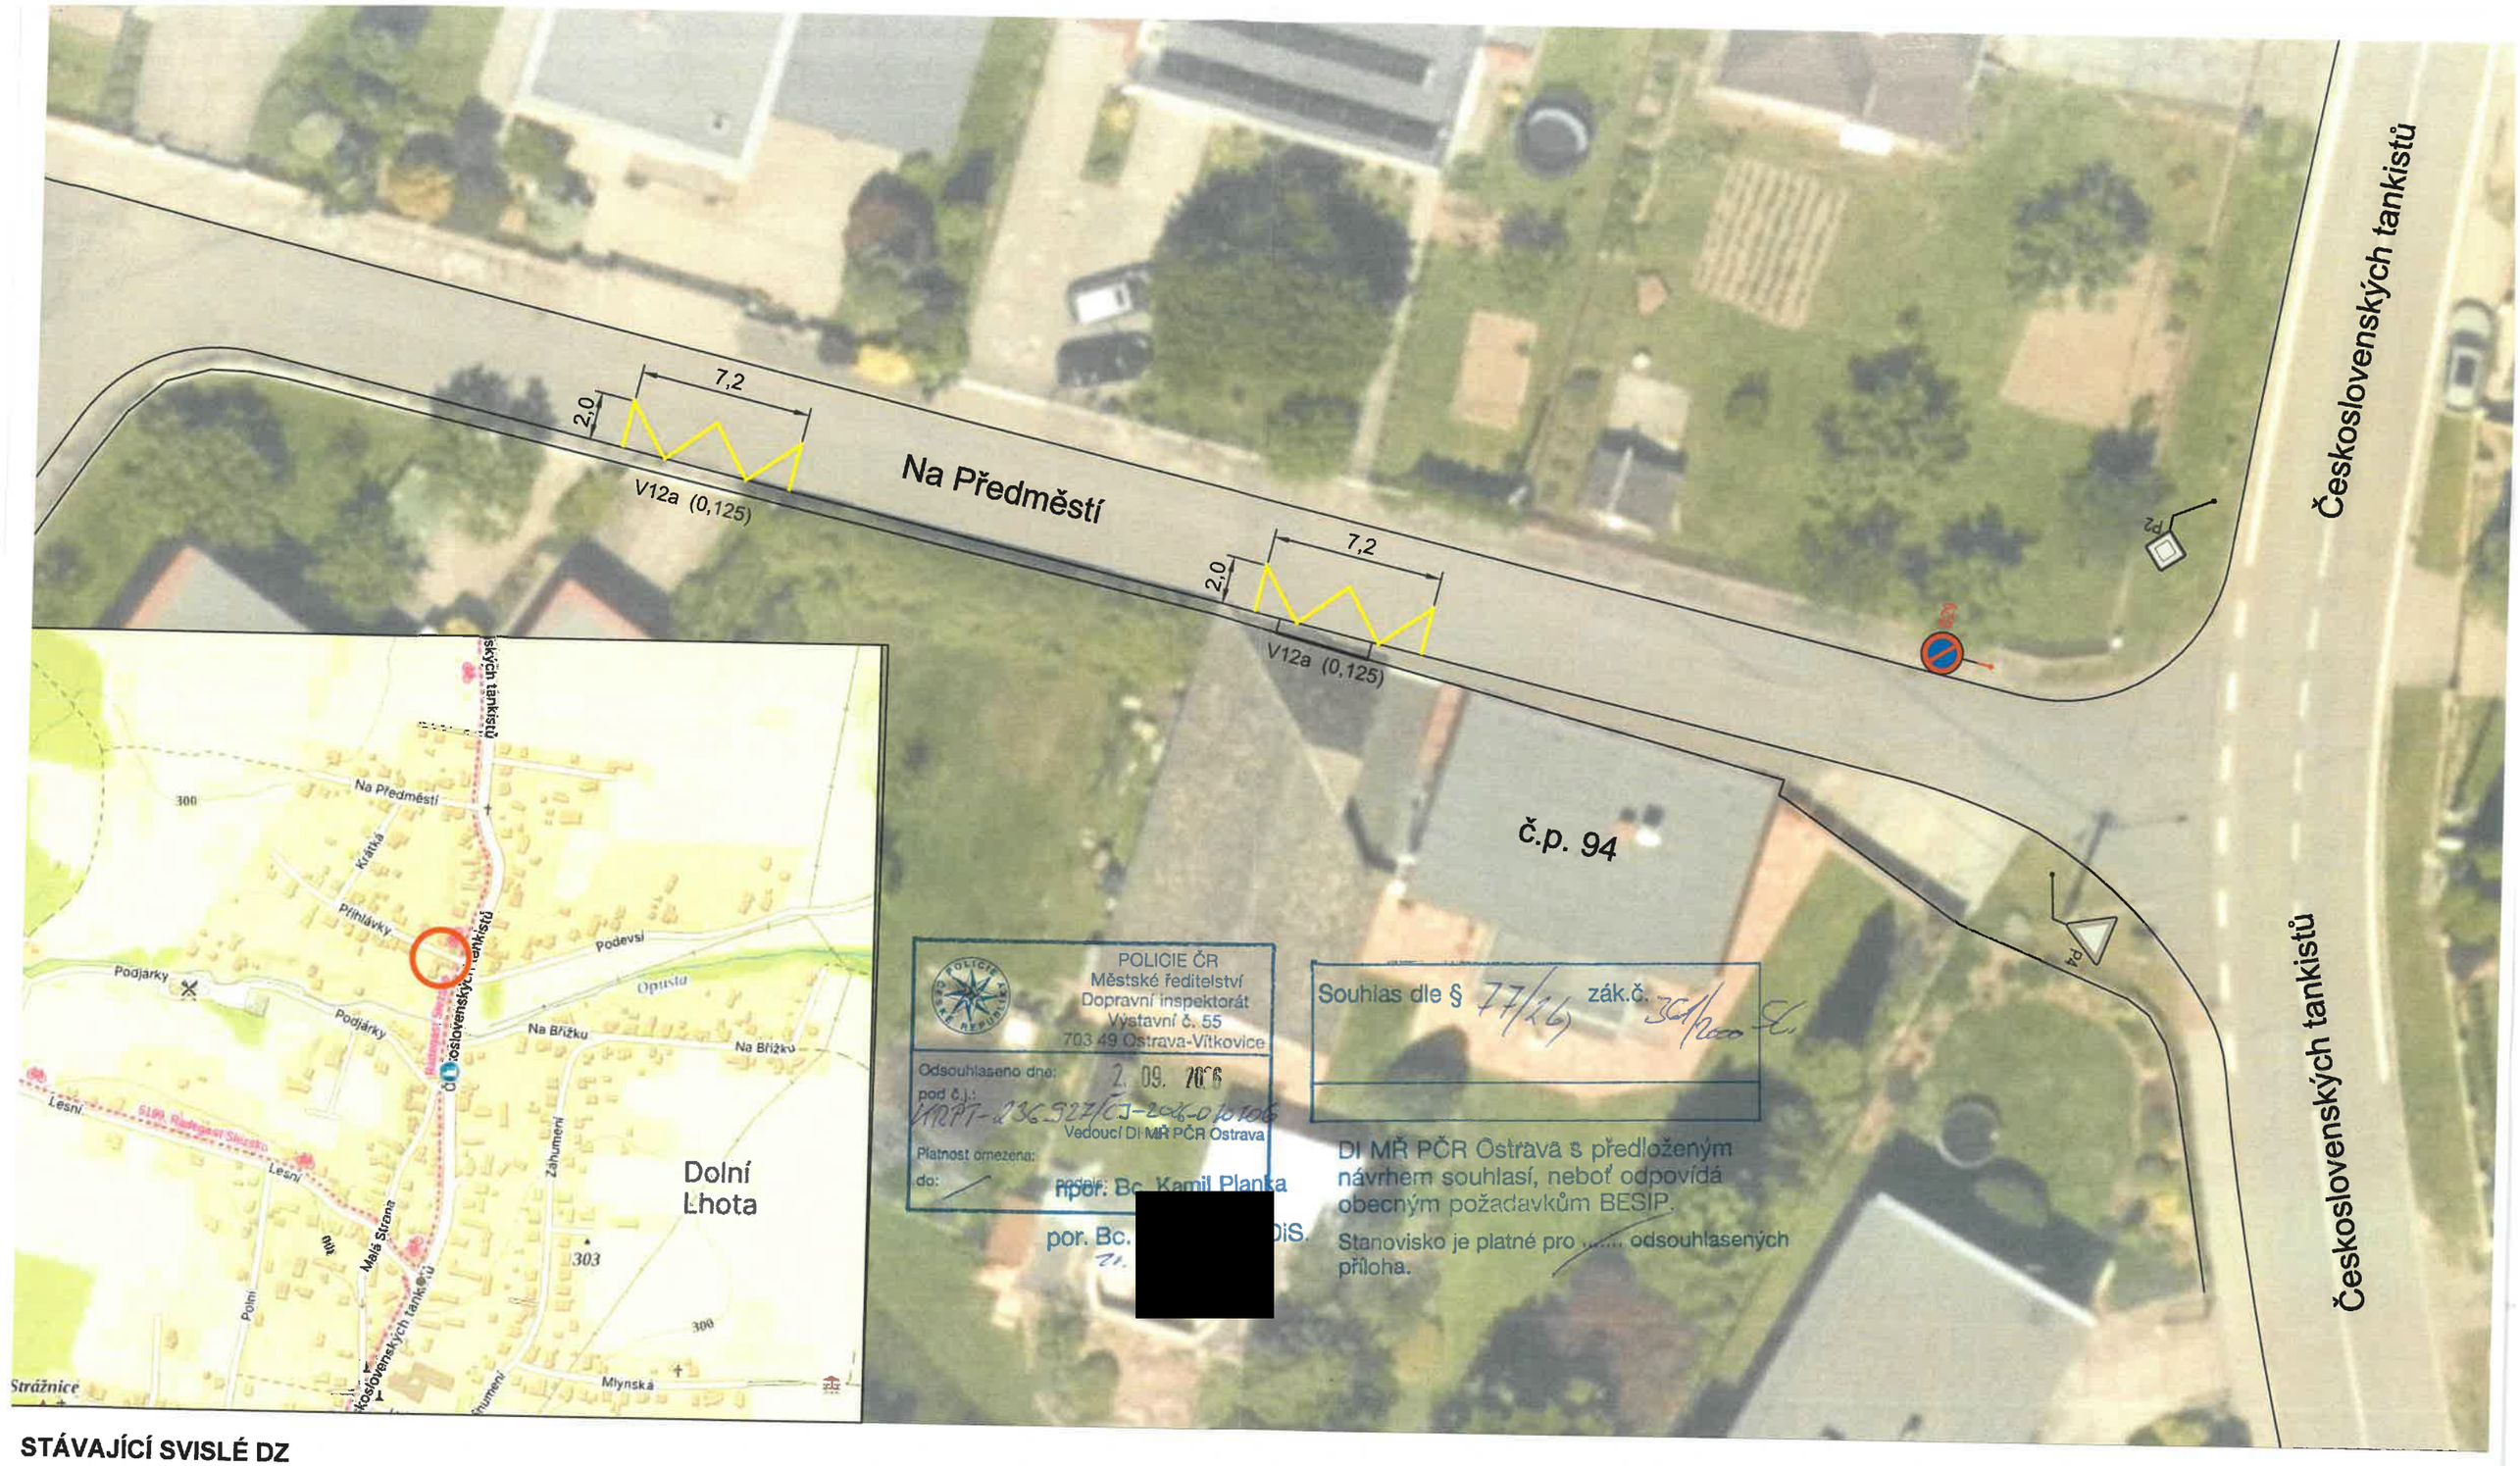

STÁVAJÍCÍ SVISLÉ DZ

NAVRŽENÉ SVISLÉ DZ

1x B29

NAVRŽENÉ VODOROVNÉ DZ

2x **V12a**
0,125m, rozměr 7,2m x 2,0m

OBJEDNATEL	OBEC DOLNÍ LHOTA		
KRAJ	MORAVSKOSLEZSKÝ	OBEC	DOLNÍ LHOTA
AKCE	OBEC DOLNÍ LHOTA ZÁKAZ STÁNÍ UL. NA PŘEDMĚSTÍ Č.P.94		
VÝKRES	VÝKRES DOPRAVNÍHO ZNAČENÍ		

VYPRACOVAL	ZODP. PROJEKTANT
ING. LIPTÁK	ING. LIPTÁK
[redacted]	
STUPEŇ	
DATUM	8/2026
MĚŘÍTKO	1:250
FORMÁT	2 x A4

ING. PAVOL LIPTÁK
Vrchlického 1207/10
716 00 Ostrava-Radvanice
tel. 725 789 642, IČ 01081608

ZAK.ČÍSLO	202610
Č.SOUPRAVY	Č. PŘÍLOHY
	1