Magistrát města Ostravy
odbor dopravy

smoves9affa42e

Vaše značka:
Ze dne: 02.11.2026
Č. j.: SMO/750105/26/OD/Bal
Sp. zn.: S-SMO/724822/26/OD/6

– dle rozdělovníku –

Vyřizuje: Ing. Libor Baláš
Telefon: 599 442 317
E-mail: libor.balas@ostrava.cz

Datum: 2.11.2026

VEŘEJNÁ VYHLÁŠKA

Opatření pro zajištění bezpečnosti silničního provozu

Opatření obecné povahy

podle §§ 171-173 zákona č. 500/2004 Sb. správní řád, ve znění pozdějších předpisů (dále jen „správní řád“) a podle § 77 odst. 5 zákona č. 361/2000 Sb. o provozu na pozemních komunikacích a změnách některých zákonů (zákon o silničním provozu), ve znění pozdějších předpisů (dále jen „dopravní zákon“).

Stanovení dopravního značení (dočasného) č. 7226-1/26/Zbyslavice – úprava termínu

Magistrát města Ostravy, odbor dopravy, podle § 124 odst. 6 zákona č. 361/2000 Sb. dopravního zákona ve znění pozdějších předpisů, věcně příslušný podle ust. § 1 zákona č. 314/2002 Sb. o stanovení obcí s pověřeným obecním úřadem a ust. § 12 vyhlášky č. 346/2020 Sb., o stanovení správních obvodů obcí s rozšířenou působností, území obvodů hlavního města Prahy a příslušnosti některých obcí do jiného okresu, místně příslušný úřad obce s rozšířenou působností stanoví pro silnice II. – III. tř. a pro místní komunikace I. – IV. tř. ve svém správním obvodu ve smyslu § 77 zákona č. 361/2000 Sb., dopravního zákona ve znění pozdějších předpisů, přechodnou úpravu silničního provozu v souvislosti s akcí:

„Ul. Malá Strana č.p. 2, Zbyslavice – pokládka vodovodní přípojky“.

Magistrát města Ostravy, odbor dopravy, na základě žadatele p. Miroslava Drabiny ze 2. 11. 2026, upravuje termín realizace výše uvedené akce.

Původní termín:

Podmínky příkazu:

6. Termín realizace: **od 2. 11. 2026 do 4. 11. 2026.**

Se upravuje na:

Podmínky příkazu:

6. Termín realizace: **od 9. 11. 2026 do 11. 11. 2026**

Ostatní podmínky a náležitosti opatření č. 7226/26/Zbyslavice ze dne 21. 10. 2026 vydaném odborem dopravy Magistrátu města Ostravy pod č.j. SMO/725224/26/OD/Bal zůstávají v platnosti.

Poučení:

Toto stanovení dopravního značení nenahrazuje povolení silničního správního orgánu k užívání komunikace jiným než obvyklým způsobem podle § 25 silničního zákona anebo k uzávěře podle § 24 téhož zákona. Pokud výsledkem řízení ve věci uvedených povolení je odlišná organizace dopravy, než odpovídá tomuto stanovení, jiná omezení silničního provozu a podobně, musí zodpovědná osoba zajistit změnu stanovení, kterým se značení pro danou akci stanoví, jinak je toto stanovení neplatné a oprávnění z něj vyplývající zanikají. Odbor dopravy Magistrátu města Ostravy si vyhrazuje právo toto stanovení změnit, doplnit nebo zrušit, bude-li to veřejný zájem vyžadovat.

Odůvodnění:

Účelem tohoto opatření obecné povahy je změna termínu umístění dočasného dopravního značení z důvodu zajištění bezpečnosti silničního provozu během výše uvedené akce. K této změně došlo na základě posunu termínu ze strany společnosti realizační firmy. Dočasné dopravní značení zůstává nadále nezbytné pro účel, pro který bylo původně povoleno, a proto je stanoven nový termín jeho platnosti. Ostatní podmínky a náležitosti stanovené opatřením obecné povahy č. 7226/26/Zbyslavice ze dne 21. 10. 2026 vydaném odborem dopravy Magistrátu města Ostravy pod č.j. SMO/725224/26/OD/Bal zůstávají beze změny.

Rozhodnutí o námitkách:

Podle ustanovení § 77 odst. 5 dopravního zákona při stanovení přechodné úpravy provozu na pozemních komunikacích příslušný správní úřad nedoručuje návrh opatření obecné povahy a nevyzývá dotčené osoby k podání připomínek nebo námitek.

Poučení o odvolání:

Proti opatření obecné povahy nelze podat opravný prostředek (§ 173 odst. 2 správního řádu). Opatření obecné povahy nabývá účinnosti pátým dnem po dni vyvěšení veřejné vyhlášky (§ 77 odst. 5 dopravního zákona).

Ing. Břetislav Glumbík
vedoucí odboru dopravy

-elektronicky podepsáno-


Přílohy: - situace dopravního značení dle textu

Úřad obce Zbyslavice a Středisko informačních služeb Magistrátu města Ostravy žádáme, aby tuto veřejnou vyhlášku vystavily na dobu 15 dnů na svých úředních deskách.


Rozdělovník:

1. Miroslav Drabina, Stadická 1325/6, Ostrava-Hrabůvka, 700 30
2. Policie ČR, MŘ DI Ostrava, Výstavní 55, 703 49 Ostrava-Vítkovice
3. Obec Zbyslavice, DS: av9brbh, Ve Dvoře 81, 742 83 Zbyslavice
4. MMO, odbor vnitřních věcí, oddělení SIS – zde

Prokešovo nám. 8, 729 30 Ostrava
www.ostrava.cz
posta@ostrava.cz
IČ 00845451 **DIČ** CZ00845451
Číslo účtu 27-1649297309/0800
ID DS 5zubv7w

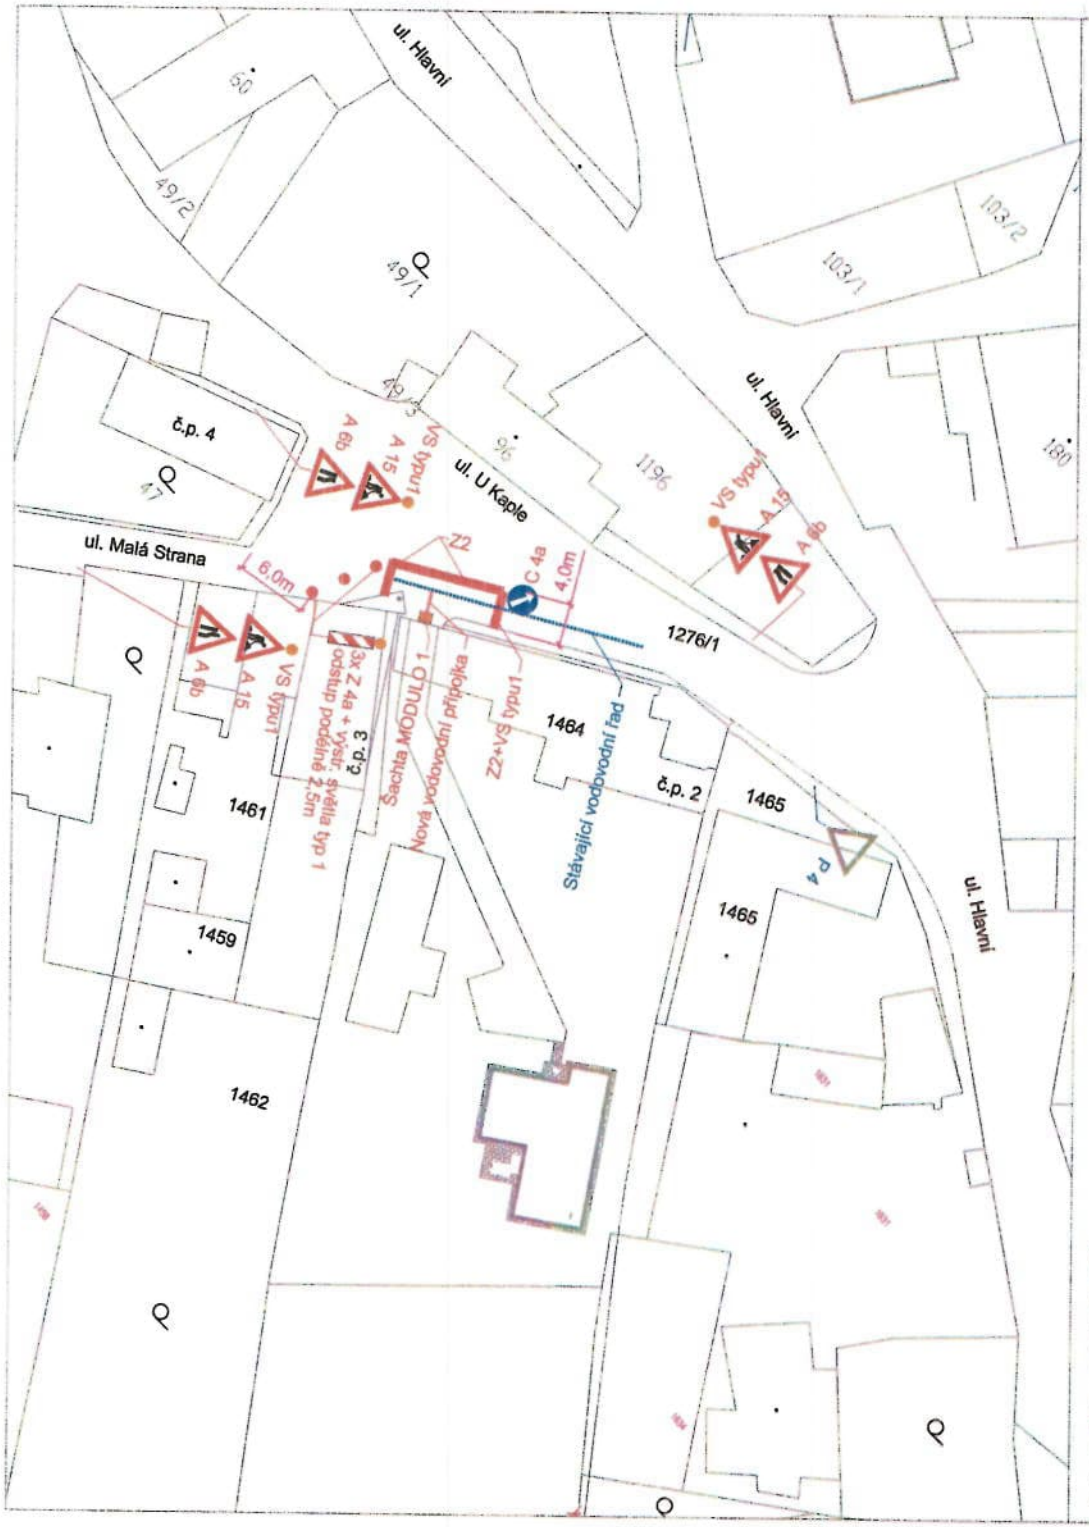

ŘEŠENÁ LOKALITA :

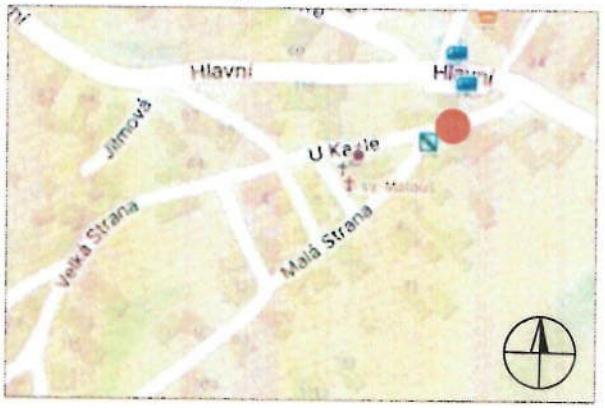

POLICIE ČR
Městské ředitelství
Dopravní inspektorát
Výstavní č. 55
703 40 Ostrava-Vítkovice
Odsouhlaseno dne: 26-08-2026
pod č.j.: KRPT-230416/
Vedoucí DI M
Platnost omezena:
do: 8/2027
podpis:
[redacted]

77/26 zák. č. 361/2000 Sb.
§ 6c 2,3 z č. 13/1997 Sb.

LEGENDA :

P4 STÁVAJÍCÍ SVISLÉ DOPRAVNÍ ZNAČEN

A 15 NAVRŽENÉ SVISLÉ PŘECHODNÉ DOPRAVNÍ ZNAČENÍ

POZNÁMKA :

STÁVAJÍCÍ DOPRAVNÍ ZNAČENÍ JE ZAKRESLENO V ROZSAHU NUTNÉM PRO NÁVRH.

[redacted]

Zodp. projektant	JIŘÍ BŘENEK	
Vypracoval	JIŘÍ BŘENEK	
Kreslil	JIŘÍ BŘENEK	
Kontrola	JIŘÍ BŘENEK	

Akce :

UL. MALÁ STRANA Č. P. 2, ZBYSLAVICE - POKLÁDKA VODOVODNÍ PŘÍPOJKY
PŘECHODNÉ DOPRAVNÍ ZNAČENÍ

Příloha :

Ul. Malá Strana - usměrnění provozu

Jiří Břenek
projektová činnost
Na Obecní 1528/10, 700 30 Ostrava-Hrabůvka
IČ : 11550937 tel.: 737331962

Objednatel : Mgr. Drabina Miroslav a Drabinová Veronika
Stadická 1325/6, Ostrava 700 30

Datum	Srpen, 2026	*Číslo* 1
Měřítko	1: 500	
Archivní číslo	164/2026	