Magistrát města Ostravy
odbor dopravy

smoves9affbcf5

Vaše značka:
Ze dne: Rozdělovník
Č. j.: SMO/759590/26/OD/pro
Sp. zn.: S-SMO/347138/26/OD/4

Vyřizuje: Ing. Tomáš Procházka
Telefon: 599 442 390
E-mail: tomas.prochazka@ostrava.cz

Datum: 5.11.2026

V E Ř E J N Á V Y H L Á Š K A

Příjezd klientů k Centru pro rodinu v ul. Hornopolní v Mor. Ostravě

- ***Zveřejnění návrhu opatření obecné povahy***
- ***Výzva k podání připomínek a námitek***
- ***Určení lhůty***

Právnická osoba Ostravské komunikace, a.s., IČO: 25396544, se sídlem Novoveská 1266/25, 709 00 Ostrava - Mariánské Hory, u odboru dopravy Magistrátu města Ostravy návrh na vydání opatření obecné povahy –místní úpravy sil. provozu spočívající v změně dod. tabulky pod zákazovou dopr. značkou č. B11 (viz vyhl. č. 294/2015 Sb. v platném znění) v ul. Hornopolní v křižovatce s propojením ze sil. I/56 Cingrovy na sil. II/479 Českobratrskou v Moravské Ostravě. Účelem je rozšíření textu dod. tabulky, která zakládá výjimku pro vjezd do zákazu vjezdu v ul. Hornopolní do úseku podél nemocnice, o návštěvy nově vybudovaného Centra pro rodinu a soc. péči za zákazovou dopr. značkou. Jelikož je zákaz vjezdu avizován i na informativním dopr. značení řadících pruhů před křižovatkou ul. Hornopolní s propojkou I/56 – II/479, dojde ke změně dod. tabulek i v původních symbolech na dopr. značení č. IP19 (viz vyhl. č. 294/2015 sb. v platném znění). Avšak z důvodu rozsáhlosti textu se změna provede osamostatněním dopr. značky č. B11 s dod. tabulkou č. E13 a navíc s dod. tabulkou č. e7b mimo plochu dopr. značky č. IP19. Změna dopr. značení je navržena podle vyhl. č. 294/2015 Sb. ve znění pozdějších předpisů, detailní provedení je patrné z výkresové přílohy

Odbor dopravy Magistrátu města Ostravy, podle §124, odst. 6, zák. č. 361/2000 Sb. o provozu na pozemních komunikacích a změnách některých zákonů (zákon o silničním provozu), ve znění pozdějších předpisů, věcně a podle §1, zákona č. 314/2002 Sb. a §12, vyhlášky č. 346/2020 Sb. místně příslušný úřad obce s rozšířenou působností,

zveřejňuje

tento návrh opatření obecné povahy ve smyslu ustanovení §172, odst. 1, zákona č. 500/2004 Sb. správní řád, ve znění pozdějších předpisů (dále jen zákon).

Návrh opatření obecné povahy je zveřejněn

- v příloze této veřejné vyhlášky
- způsobem umožňujícím dálkový přístup na webových stránkách www.ostrava.cz

Odbor dopravy Magistrátu města Ostravy podle §172, odst. 1, zákona a podle §172, odst. 5 zákona

vyzývá

aby kdokoli, jehož práva, povinnosti nebo zájmy mohou být opatřením obecné povahy přímo dotčeny (dotčená osoba), uplatnil u správního orgánu ve lhůtě 30 dnů ode dne zveřejnění tohoto návrhu písemné připomínky, a vyzývá vlastníky nemovitostí, jejichž práva, povinnosti nebo zájmy související s výkonem vlastnického práva mohou být opatřením obecné povahy přímo dotčeny, aby podali proti návrhu opatření písemné odůvodněné námitky v zákonné lhůtě 30 dnů ode dne jeho zveřejnění.

POUČENÍ:
Podle ustanovení §172 zákona mohou opatřením dotčené osoby a dotčení vlastníci nemovitostí podávat připomínky nebo námitky k jeho návrhu, resp. v případě vlastníků nemovitostí písemné odůvodněné námitky. Vlastníkům zákon k tomu určuje lhůtu 30 dnů. Vzhledem k tomu, že dotčeným osobám na rozdíl od dotčených vlastníků nemovitostí nestanoví zákon lhůtu k podání písemných připomínek, určil tuto lhůtu správní orgán, a to v totožné délce 30-ti dnů ode dne zveřejnění. Dnem zveřejnění je poslední den lhůty určené pro vyvěšení na úřední dece. K později uplatněným námitkám nebo připomínkám se nepřihlíží a zmeškání úkonu nelze prominout.

Návrh byl projednán s dotčenými orgány ve smyslu ustanovení §172, odst. 1, zákona, zejména s Dopravním inspektorátem Policie ČR, dne 27.11.2025 (elektronicky 16.12.2025) se souhlasným stanoviskem.

Středisko informačních služeb Magistrátu města Ostravy a ÚMOb Moravská Ostrava Přívoz žádáme, aby tuto veřejnou vyhlášku vystavily na dobu 15-ti dnů na svých úředních deskách.

"otisk úředního razítka"

Ing. Břetislav Glumbík
vedoucí odboru dopravy

-podepsáno elektronicky-

Prokešovo nám. 8, 729 30 Ostrava
www.ostrava.cz
posta@ostrava.cz
IČ 00845451 **DIČ** CZ00845451
Číslo účtu 27-1649297309/0800
ID DS 5zubv7w

Příloha:

-návrh opatření obecné povahy vč. výkr. přílohy dle podm. č. 1

Rozdělovník (datovou schránkou):

-Ostravské komunikace, a.s., Novoveská 25/1266, 709 00 Ostrava
-MŘ Policie ČR, Dopravní inspektorát, Výstavní 55, 703 49 Ostrava
-SMO, ÚMOb Moravská Ostrava a Přívoz

K vyvěšení na úřední desku po dobu 15-ti dnů:

-MMO, odbor vnitřních věcí, odd. SIS -zde
-ÚMOb Moravská Ostrava a Přívoz

Prokešovo nám. 8, 729 30 Ostrava
www.ostrava.cz
posta@ostrava.cz
IČ 00845451 **DIČ** CZ00845451
Číslo účtu 27-1649297309/0800
ID DS 5zubv7w

PŘÍLOHA:

Návrh opatření obecné povahy

Příkaz o dopravním značení (trvalém)

Odbor dopravy Magistrátu města Ostravy podle §124, odst. 6, zákona č. 361/2000 Sb. ve znění pozdějších předpisů věcně příslušný a podle §2, zákona č. 314/2002 Sb. a §19, vyhlášky č. 388/2002 Sb. místně příslušný úřad obce s rozšířenou působností **stanoví** pro silnice II.-III. tř. a pro místní komunikace I.-II. tř. ve svém územním obvodu ve smyslu §77, zákona č. 361/2000 Sb. ve znění pozdějších předpisů, po vyjádření DI MŘ Policie ČR Ostrava č.j. KRPT-3125-134/ČJ-2026-070706 místní úpravu silničního provozu takto:

Příkaz o dopravním značení č. ***11855***

ul. Hornopolní, rampa Českobratrská

Podmínky příkazu:

1. Příkaz bude proveden podle ověřené přílohy: **Operativní změna organizace a řízení dopravy v Ostravě, Návrh trvalého dopravního značení (výkr. příl. č. 1, zprac. Ostravské komunikace, a.s., květen 2026, formát 2A4).**
2. Před realizací dopravního značení dojde k dohodě o jeho budoucím vlastnictví dle §9, odst. 1, zákona č. 13/97 Sb. v platném znění a k převzetí dotčeného úseku od vlastníka (správce) komunikace. Po realizaci dojde k fyzickému předání dotčeného úseku komunikace zpět včetně realizovaného dopravního značení vlastníkovi (správci) komunikace v souladu s §12, odst. 1d, téhož zákona, a to ve lhůtě do 7-mi kalendářních dnů.
3. Nedílnou součástí protokolu o předání značení po realizaci vlastníkovi komunikace bude situace skutečného provedení značení se zohledněním bodů 4 a 5 tohoto příkazu.
4. Před realizací dopravního značení budou ověřeny trasy podzemních vedení a respektovány tak, aby nedošlo k dotčení vedení. Rovněž je třeba respektovat práva vlastníků objektů a nemovitostí na silničním pozemku i mimo něj.
5. Dopravní značení a zařízení užité podle tohoto příkazu musí splňovat ustanovení §62, odst. 6, zákona č. 361/2000 Sb. ve znění pozdějších předpisů, musí být v souladu se zásadami pro jeho provádění a umisťování. Dále platí, že budou použity výhradně dopravní značky a zařízení schválené k užívání na pozemních komunikacích Ministerstvem dopravy a spojů ČR, resp. odpovídající schválenému typu. Současně musí být osazeny dopravní značky a zařízení dle stanovení jiných úřadů (vlastníků) na těch navazujících pozemních komunikacích, kde to příslušnost daná §77, zák. č. 361/2000 Sb. popř. dalšími předpisy vyžaduje a kde to vyplývá z přílohy tohoto příkazu.
6. Termín realizace: **do 30. 4. 2027**

Za splnění podmínek tohoto příkazu zodpovídá:

právnická osoba Ostravské komunikace, a.s., IČO: 25396544, se sídlem Novoveská 1266/25, 709 00 Ostrava - Mariánské Hory, odpovědný pracovník: Ing. Pavel švec, tel 724 149 081.

Poučení:
Při nedodržení podmínek příkazu může být na základě ustanovení §42 a, b, zákona č. 13/1997 Sb., o pozemních komunikacích, ve znění pozdějších předpisů, postupováno vůči odpovědné osobě výzvou osoby pověřené výkonem státního dozoru a při zjištěném neplnění povinností daných uvedeným zákonem i uložením sankce silničním správním úřadem. Tento příkaz o dopravním značení nenahrazuje povolení silničního správního orgánu k dopravnímu připojení podle §10 , zákona č. 13/97 Sb. ve znění pozdějších předpisů. Rovněž nenahrazuje stanovisko dopravního úřadu k změně vedení linek hromadné dopravy osob, k umístění zastávky prostředků hromadné dopravy osob a podobně. V případě dotčení způsobu řízení světelnou signalizací v důsledku tohoto příkazu je možné zde stanovenou místní úpravu provést až po předchozí úpravě SSZ, jež není součástí příkazu. Stanovená úprava neřeší také problematiku kapacit křižovatek, úpravy vozovek apod., což můžou být faktory jinak ovlivňující zvolenou organizaci dopravy, u které je stanovené dopravní značení jen jednou z podmínek zajištění silničního provozu. Pokud výsledkem řízení v uvedených záležitostech je odlišná organizace dopravy než odpovídá tomuto příkazu, musí zodpovědná osoba zajistit změnu příkazu, kterým se značení pro danou akci stanoví, jinak je tento příkaz neplatný a oprávnění z něj vyplývající zanikají. Totéž platí, jestliže úřad příslušný pro navazující pozemní komunikaci stanoví místní úpravu v rozporu s tímto příkazem.

Odbor dopravy Magistrátu města Ostravy si vyhrazuje právo tento příkaz změnit, doplnit nebo zrušit, bude-li to veřejný zájem vyžadovat.

Odůvodnění:
Na žádost společnosti Ostravské komunikace, a.s., IČO: 25396544, se sídlem Novoveská 1266/25, 709 00 Ostrava - Mariánské Hory, se projednává u odboru dopravy Magistrátu města Ostravy návrh na vydání opatření obecné povahy –místní úpravy sil. provozu spočívající v změně dod. tabulky pod zákazovou dopr. značkou č. B11 (viz vyhl. č. 294/2015 Sb. v platném znění) v ul. Hornopolní v křižovatce s propojením ze sil. I/56 Cingrovy na sil. II/479 Českobratrskou v Moravské Ostravě. Účelem je rozšíření textu dod. tabulky, která zakládá výjimku pro vjezd do zákazu vjezdu v ul. Hornopolní do úseku podél nemocnice, o návštěvy nově vybudovaného Centra pro rodinu a soc. péči za zákazovou dopr. značkou. Jelikož je zákaz vjezdu avizován i na informativním dopr. značení řadících pruhů před křižovatkou ul. Hornopolní s propojkou I/56 – II/479, dojde ke změně dod. tabulek i v symbolech na původním dopr. značení č. IP19 (viz vyhl. č. 294/2015 sb. v platném znění). Avšak z důvodu rozsáhlosti textu se změna provede osamostatněním dopr. značky č. B11 s dod. tabulkou č. E13 a navíc s dod. tabulkou č. e7b mimo plochu dopr. značky č. IP19. Změna se na samostatné dod. tabulce přímo v ul. Hornopolní se provede výměnou dodatkové tabulky.

Navržené opatření se jeví jako proporcionální při porovnání požadované změny organizace sil. provozu – umožnění příjezdu vozidle návštěvníků Centra pro rodinu do ul. Hornopolní k novostavbě –s navrženým doplněním stávajícího svislého dopr. značení. Jestliže by nedošlo k navrženému opatření, nebyla by možná jízda vozidel klientů Centra pro rodinu k novostavbě, kde mají vyhrazena místa pro parkování, resp. pro zastavení k vystoupení osob, a tím i k znehodnocení celé nové stavby a ztížení jejího užívání. Přitom ze samotného


Prokešovo nám. 8, 729 30 Ostrava
www.ostrava.cz
posta@ostrava.cz
IČ 00845451 **DIČ** CZ00845451
Číslo účtu 27-1649297309/0800
ID DS 5zubv7w

účelu tohoto zařízení vyplývá, že sem mají být denně přiváženi klienti, u kterých se projevuje omezení v pohybu a další ztížené podmínky sebezaopatření a proto je příjezd motorových vozidel, v kterých jsou tito klienti spolujezdci, až ke vchodu do Centra pro rodinu stěžejní. V podmínkách stanovené úpravy je garantováno provedení dopr. značení ve shodě se správcem místní komunikace II. tř. ul. Hornopolní, kterým jsou Ostravské komunikace, a.s., tedy sám žadatel, a také provedení dopr. značek a zařízení ve shodě s technickými předpisy platnými pro daný obor činnosti na pozemních komunikacích.

V průběhu projednání bylo zjištěno, že navržené trvalé dopr. značení v silničním provozu odpovídá nutným potřebám informování všech dotčených účastníků sil. provozu a nutným potřebám zajištění bezpečnosti jejich pohybu po komunikacích v souvislosti s požadavkem na dopr. obsluhu a klienty novostavby, a že přitom je přechodná úprava navržena k užití jen v takovém rozsahu a takovým způsobem, jak to nezbytně vyžaduje bezpečnost a plynulost provozu na pozemních komunikacích.

Příloha:
Situační výkres dle podmínky č. 1

Rozhodnutí o námitkách:

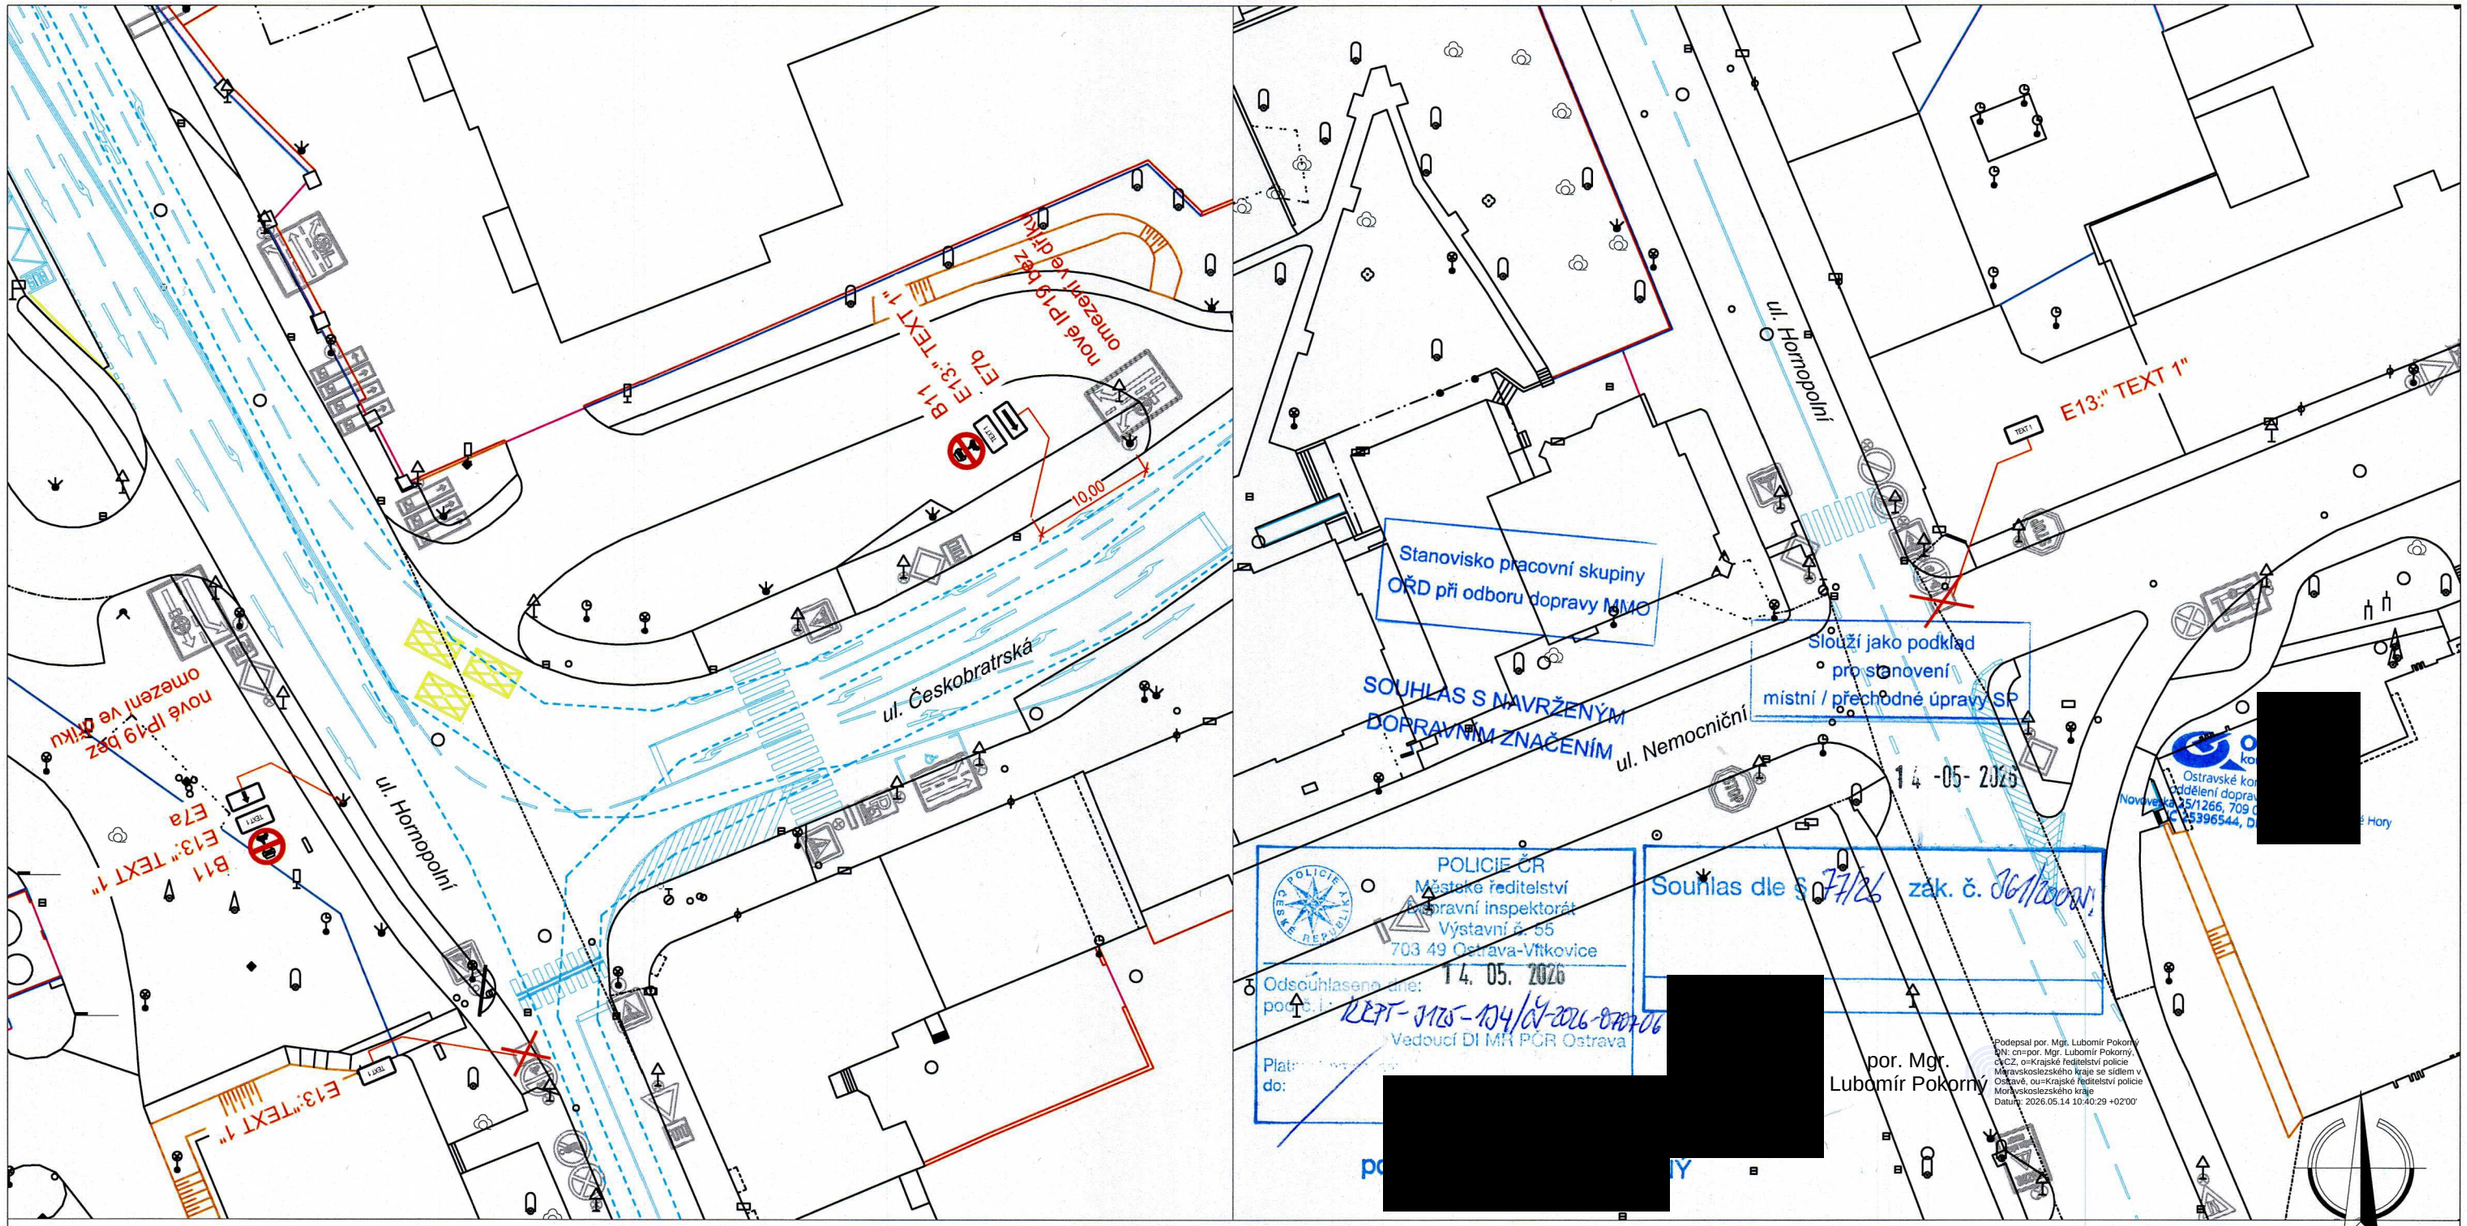

E13, TEXT 1:

MIMO DOPRAVNÍ OBSLUHY A
OSOB PŘEPRAVUJÍCÍ PACIENTY
DO AREÁLU MNO A
VOZIDEL IZS A
NÁVŠTĚVNÍKY CENTRA
PRO RODINU

Legenda:

P2 stávající dopravní značení

P2 navržené dopravní značení

P2 rušené stávající dopravní značení

VEDOUCÍ PROJEKTANT	ZODPOVĚDNÝ PROJEKTANT	VYPRACOVAL	KONTROLA
ING.M.NAVRÁTILOVÁ	ING.M.VENGLÁŘ	ING.M.VENGLÁŘ	ING.M.NAVRÁTILOVÁ
	[redacted]		
OBJEDNATEL	OD MMO		
KATASTR / MAPOVÝ LIST	Moravská Ostrava		

Ostravské komunikace,a.s.
oddělení dopravního inženýrství
Novoveská 25/1266
709 00 Ostrava - Mariánské Hory
Tel.: 595 621 111 Fax: 595 621 103
E-mail: dik@okas.cz

NÁZEV AKCE

Operativní změna organizace a řízení dopravy v Ostravě

DATUM	květen 2026
MĚŘÍTKO	1 : 500
STUPEŇ	Projekt TDZ
Č. ZAKÁZKY	-
ARCHIVNÍ Č.	

NÁZEV VÝKRESU

Návrh trvalého dopravního značení

SOUPRAVA	ČÍSLO VÝKRESU
	1