Magistrát města Ostravy
odbor dopravy

smoves9affe1c9

Vaše značka:
Ze dne: Rozdělovník
Č. j.: SMO/775190/26/OD/pro
Sp. zn.: S-SMO/763048/26/OD/3

Vyřizuje: Ing. Tomáš Procházka
Telefon: 599 442 390
E-mail: tomas.prochazka@ostrava.cz

Datum: 11.11.2026

V E Ř E J N Á V Y H L Á Š K A

Rozhled v křižovatce Jubilejní x Závodní v Ostravě - Hrabůvce

---

- ***Zveřejnění návrhu opatření obecné povahy***
- ***Výzva k podání připomínek a námitek***
- ***Určení lhůty***

Právnická osoba Ostravské komunikace, a.s., se sídlem Ostrava, Mariánské Hory, Novoveská 1266/25, IČ 25396544, podala u odboru dopravy Magistrátu města Ostravy návrh na vydání opatření obecné povahy – místní úpravy sil. provozu spočívající v doplnění úseků zákazu stání na vozovce místní komunikace I. tř. ul. Závodní před a za křižovatkou s místní komunikací III. tř. ul. Jubilejní v Ostravě - Hrabůvce. Jde o umístění svislého a vodorovného zákazového dopr. značení tak, aby došlo v alespoň minimálním rozsahu ověřeném výpočtem rozhledových polí k zajištění nerušeného rozhledu pro řidiče, kteří se z vedlejší (Jubilejní) chystají najet na hlavní pozemní komunikaci (Závodní). Má tím dojít k vymístění stojících automobilů z blízkosti křižovatky. Kromě svislého dopr. značení „Zákaz stání“ je navrženo i umístění vodorovného dopr. značení „Zákaz zastavení“ žlutou čarou souvislou na nárožích křižovatky, v tomto případě však jde pouze o zvýraznění již platného omezení vyplývajícího z obecné úpravy pravidel sil. provozu. Nové svislé a vodorovné dopr. značení je navrženo v grafické příloze opatření podle vyhl. č. 294/2015 Sb. v platném znění.

Odbor dopravy Magistrátu města Ostravy, podle §124, odst. 6, zák. č. 361/2000 Sb. o provozu na pozemních komunikacích a změnách některých zákonů (zákon o silničním provozu), ve znění pozdějších předpisů, věcně a podle §1, zákona č. 314/2002 Sb. a §12, vyhlášky č. 346/2020 Sb. místně příslušný úřad obce s rozšířenou působností,

zveřejňuje

tento návrh opatření obecné povahy ve smyslu ustanovení §172, odst. 1, zákona č. 500/2004 Sb. správní řád, ve znění pozdějších předpisů (dále jen zákon).

Návrh opatření obecné povahy je zveřejněn:

- v příloze této veřejné vyhlášky
- způsobem umožňujícím dálkový přístup na webových stránkách www.ostrava.cz

Odbor dopravy Magistrátu města Ostravy podle §172, odst. 1, zákona a podle §172, odst. 5 zákona

vyzývá

aby kdokoli, jehož práva, povinnosti nebo zájmy mohou být opatřením obecné povahy přímo dotčeny (dotčená osoba), uplatnil u správního orgánu ve lhůtě 30 dnů ode dne zveřejnění tohoto návrhu písemné připomínky, a vyzývá vlastníky nemovitostí, jejichž práva, povinnosti nebo zájmy související s výkonem vlastnického práva mohou být opatřením obecné povahy přímo dotčeny, aby podali proti návrhu opatření písemné odůvodněné námitky v zákonné lhůtě 30 dnů ode dne jeho zveřejnění.

POUČENÍ:
Podle ustanovení §172 zákona mohou opatřením dotčené osoby a dotčení vlastníci nemovitostí podávat připomínky nebo námitky k jeho návrhu, resp. v případě vlastníků nemovitostí písemné odůvodněné námitky. Vlastníkům zákon k tomu určuje lhůtu 30 dnů. Vzhledem k tomu, že dotčeným osobám na rozdíl od dotčených vlastníků nemovitostí nestanoví zákon lhůtu k podání připomínek nebo námitek, určil tuto lhůtu správní orgán, a to v totožné délce 30-ti dnů ode dne zveřejnění. Dnem zveřejnění je poslední den lhůty určené pro vyvěšení na úřední dece. K později uplatněným námitkám nebo připomínkám se nepřihlíží a zmeškání úkonu nelze prominout.

Návrh byl projednán s dotčenými orgány, zejména s DI Policie ČR, ve smyslu ustanovení §172, odst. 1, zákona, dne 24.9.2026 se souhlasným stanoviskem.

Středisko informačních služeb Magistrátu města Ostravy a ÚMOb Ostrava - Jih žádáme, aby tuto veřejnou vyhlášku vystavily na dobu 15-ti dnů na své úřední desce.

"otisk úředního razítka"

Ing. Břetislav Glumbík
vedoucí odboru dopravy

-podepsáno elektronicky-

Příloha:

-návrh opatření obecné povahy vč. výkr. přílohy dle podm. č. 1

Rozdělovník (datovou schránkou):

-Ostravské komunikace, a.s., Novoveská 25/1266, 709 00 Ostrava
-MŘ Policie ČR - DI, Výstavní 55, 703 49 Ostrava
-SMO, ÚMOb Ostrava - Jih

K vyvěšení na úřední desku:
-MMO, odbor vnitřních věcí, odd. SIS -zde
-ÚMOb Ostrava - Jih

Prokešovo nám. 8, 729 30 Ostrava
www.ostrava.cz
posta@ostrava.cz
IČ 00845451 **DIČ** CZ00845451
Číslo účtu 27-1649297309/0800
ID DS 5zubv7w

OSTRAVA!!!

PŘÍLOHA:

Návrh opatření obecné povahy

Příkaz o dopravním značení (trvalém)

Odbor dopravy Magistrátu města Ostravy podle §124, odst. 6, zákona č. 361/2000 Sb. ve znění pozdějších předpisů věcně příslušný a podle §2, zákona č. 314/2002 Sb. a §19, vyhlášky č. 388/2002 Sb. místně příslušný úřad obce s rozšířenou působností **stanoví** pro silnice II.-III. tř. a pro místní komunikace I.-II. tř. ve svém územním obvodu ve smyslu §77, zákona č. 361/2000 Sb. ve znění pozdějších předpisů, po vyjádření DI MŘ Policie ČR Ostrava č.j. KRPT 3125-242/ČJ-2026-070706 místní úpravu silničního provozu takto:

Příkaz o dopravním značení č. ***11858***

Ul. Závodní

Podmínky příkazu:

1. Příkaz bude proveden podle schválené přílohy: **Rozhled v kř. Jubilejní x Závodní + posouzení Jubilejní – tranzit, O.-Hrabůvka, Návrh č. 2 – Rozhled v kř. Jubilejní x Závodní (výkr. příl. č. 2, zprac.: Ostravské komunikace, a.s., červen 2026, formát 3A4).**
2. Před realizací dopravního značení dojde k dohodě o jeho budoucím vlastnictví dle §9, odst. 1, zákona č. 13/97 Sb. v platném znění a k převzetí dotčeného úseku od vlastníka (správce) komunikace. Po realizaci dojde k fyzickému předání dotčeného úseku komunikace zpět včetně realizovaného dopravního značení vlastníkovi (správci) komunikace v souladu s §12, odst. 1d, téhož zákona, a to ve lhůtě do 7-mi kalendářních dnů.
3. Nedílnou součástí protokolu o předání značení po realizaci vlastníkovi komunikace bude situace skutečného provedení značení se zohledněním bodů 4 a 5 tohoto příkazu.
4. Před realizací dopravního značení budou ověřeny trasy podzemních vedení a respektovány tak, aby nedošlo k dotčení vedení. Rovněž je třeba respektovat práva vlastníků objektů a nemovitostí na silničním pozemku i mimo něj.
5. Dopravní značení a zařízení užité podle tohoto příkazu musí splňovat ustanovení §62, odst. 6, zákona č. 361/2000 Sb. ve znění pozdějších předpisů, musí být v souladu se zásadami pro jeho provádění a umisťování. Dále platí, že budou použity výhradně dopravní značky a zařízení schválené k užívání na pozemních komunikacích Ministerstvem dopravy a spojů ČR, resp. odpovídající schválenému typu. Současně musí být osazeny dopravní značky a zařízení dle stanovení jiných úřadů (vlastníků) na těch navazujících pozemních komunikacích, kde to příslušnost daná §77, zák. č. 361/2000 Sb. popř. dalšími předpisy vyžaduje a kde to vyplývá z přílohy tohoto příkazu.
6. Termín realizace: **do 31. 5. 2027**

Za splnění podmínek tohoto příkazu zodpovídá:
právnická osoba Ostravské komunikace, a.s., se sídlem Ostrava, Mariánské Hory, Novoveská 1266/25, IČ 25396544, zodpovědný zástupce: Ing. Pavel Švec, tel.: 724 149 081, 595621230.

Poučení:
Při nedodržení podmínek příkazu může být na základě ustanovení §42 a, b, zákona č. 13/1997 Sb., o pozemních komunikacích, ve znění pozdějších předpisů, postupováno vůči odpovědné osobě výzvou osoby pověřené výkonem státního dozoru a při zjištěném neplnění povinností daných uvedeným zákonem i uložením sankce silničním správním úřadem. Tento příkaz o dopravním značení nenahrazuje povolení silničního správního orgánu k dopravnímu připojení


podle §10 , zákona č. 13/97 Sb. ve znění pozdějších předpisů. Rovněž nenahrazuje stanovisko dopravního úřadu k změně vedení linek hromadné dopravy osob, k umístění zastávky prostředků hromadné dopravy osob a podobně. V případě dotčení způsobu řízení světelnou signalizací v důsledku tohoto příkazu je možné zde stanovenou místní úpravu provést až po předchozí úpravě SSZ, jež není součástí příkazu. Stanovená úprava neřeší také problematiku kapacit křižovatek, úpravy vozovek apod., což můžou být faktory jinak ovlivňující zvolenou organizaci dopravy, u které je stanovené dopravní značení jen jednou z podmínek zajištění silničního provozu. Pokud výsledkem řízení v uvedených záležitostech je odlišná organizace dopravy než odpovídá tomuto příkazu, musí zodpovědná osoba zajistit změnu příkazu, kterým se značení pro danou akci stanoví, jinak je tento příkaz neplatný a oprávnění z něj vyplývající zanikají. Totéž platí, jestliže úřad příslušný pro navazující pozemní komunikaci stanoví místní úpravu v rozporu s tímto příkazem.


Odbor dopravy Magistrátu města Ostravy si vyhrazuje právo tento příkaz změnit, doplnit nebo zrušit, bude-li to veřejný zájem vyžadovat.

Odůvodnění:
Na žádost právnické osoby Ostravské komunikace, a.s., se sídlem Ostrava, Mariánské Hory, Novoveská 1266/25, IČ 25396544, se projednává u odboru dopravy Magistrátu města Ostravy návrh na vydání opatření obecné povahy – místní úpravy sil. provozu spočívající v doplnění úseků zákazu stání na vozovce místní komunikace I. tř. ul. Závodní před a za křižovatkou s místní komunikací III. tř. ul. Jubilejní v Ostravě - Hrabůvce. Jde o umístění svislého a vodorovného zákazového dopr. značení tak, aby došlo v alespoň minimálním rozsahu ověřeném výpočtem rozhledových polí k zajištění nerušeného rozhledu pro řidiče, kteří se z vedlejší (Jubilejní) chystají najet na hlavní pozemní komunikaci (Závodní). Má tím dojít k vymístění stojících automobilů z blízkosti křižovatky. Kromě svislého dopr. značení „Zákaz stání“ je navrženo i umístění vodorovného dopr. značení „Zákaz zastavení“ žlutou čarou souvislou na nárožích křižovatky, v tomto případě však jde pouze o zvýraznění již platného omezení vyplývajícího z obecné úpravy pravidel sil. provozu. Účelem opatření je tedy zabránit stání automobilů v úsecích ul. Závodní přiléhajících ke křižovatce a takto zajistit zlepšení podmínek pro rozhled mezi řidiči na hlavní a vedlejší pozemní komunikaci a tím zvýšit bezpečnost sil. provozu jakožto formu prevence proti případné dopr. nehodě způsobené nedáním přednosti v jízdě, která by s velkou jistotou měla závažné následky. Doplnění žluté souvislé čáry sice kopíruje ustanovení pravidel sil. provozu o zákazu stání a zastavení ve vzdálenosti 5m od hranice křižovatky, avšak zde je s přihlédnutím k dlouhodobému zvyku řidičů obsazovat nároží křižovatky k parkování účelné co nesrozumitelněji na povinnost resp. zákaz upozornit. Tuti funkci by mohla plnit vodorovná zákazová dopr. značka č. V12c, které je na nároží křižovatky navržena. Na základě výše uvedeného lze konstatovat, že provedení projednávané místní úpravy je v zájmu bezpečnosti a plynulosti sil. provozu jako veřejného zájmu. Opatření se jeví jako proporcionální, jelikož se jedná o minimální, avšak nezbytné doplnění svislého a vodorovného dopr. značení tak, aby došlo k potlačení nežádoucího stání vozidel na vozovce v křižovatce a v blízkosti křižovatky ul. Závodní s ul. Jubilejní a tím možnému negativnímu ovlivňování bezpečnosti sil. provozu. V průběhu projednání tak bylo zjištěno, že navržená místní úprava odpovídá nutným potřebám zajištění bezpečnosti pohybu účastníků sil. provozu, především tedy motorových a nemotorových vozidel jedoucích v ul. Závodní, ale i v ul. Jubilejní, a současně že místní úprava je navržena k užití jen v takovém rozsahu a takovým způsobem, jak to nezbytně vyžaduje bezpečnost a plynulost provozu na pozemních komunikacích.

Příloha:
situační výkres dle podmínky č. 1

Rozhodnutí o námitkách:

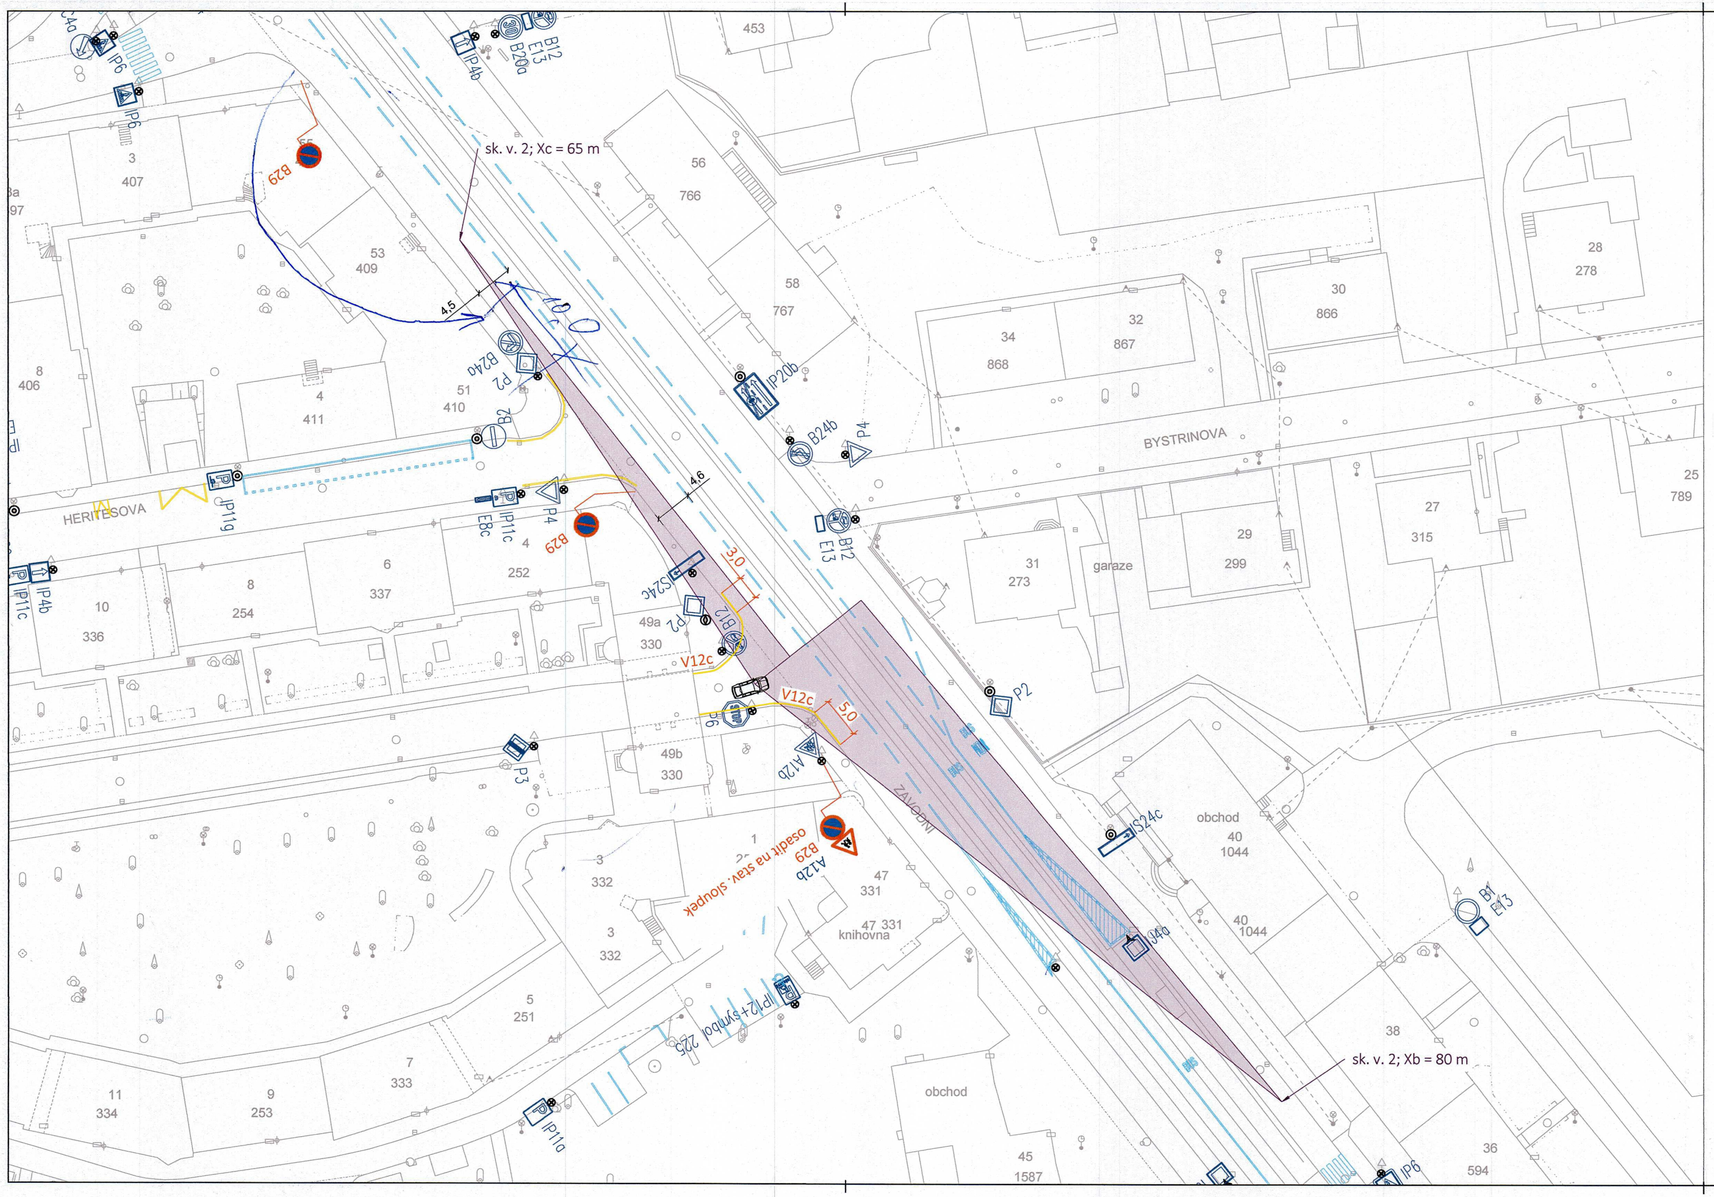

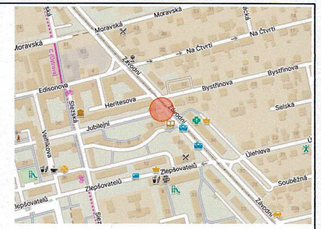

24 -09- 2026

Stanovisko pracovní skupiny OŘD při odboru dopravy MMO

Slouží jako podklad pro stanovení místní / přechodné úpravy SP

SOUHLAS S NAVRŽENÝM DOPRAVNÍM ZNAČENÍM

[redacted]

por. Mgr. Lubomír Pokorný

Podepsal por. Mgr. Lubomír Pokorný
DN: cn=por. Mgr. Lubomír Pokorný, c=CZ, o=Krajské ředitelství policie Moravskoslezského kraje se sídlem v Ostravě, ou=Krajské ředitelství policie Moravskoslezského kraje
Datum: 2026.09.24 10:49:55 +02'00'

POLICIE ČR
Městské ředitelství
Dopravní inspektorát
Výstavní č. 55
703 49 Ostrava-Vítkovice

Souhlas dle § 77/2b zák. č. 361/2000 Sb.

Odsouhlaseno dne: 24. 09. 2026
pod č.j.: KŘŘT-3425-292/ČJ-2026-0700DI
Vedoucí DI MŘ PČR Ostrava

Platnost omezena do:

podpis:

[redacted]

[redacted]

Rozhledové pole v křižovatce - 50km/h - uspořádání A pro vozidla sk. 2

V12c Navržené vodorovné dopravní značení

B29 Navržené svislé dopravní značení

P4 Stávající svislé dopravní značení

Stávající vodorovné dopravní značení

- Dopravní značení je zakresleno v rozsahu nutném pro návrh

N

VEDOUCÍ PROJEKTANT	ZODPOVĚDNÝ PROJEKTANT	VYPRACOVAL	KONTROLA
ING.M.NAVRÁTILOVÁ	ING.D.EXNER	ING.D.EXNER	ING.M.NAVRÁTILOVÁ
[redacted]			

OBJEDNATEL	Statutární město Ostrava, Magistrát, odbor dopravy
KATASTRÁLNÍ ÚZEMÍ	Hrabůvka [714585]

Ostravské komunikace, a.s.
oddělení dopravního inženýrství
Nivovská 1269/25
709 00 Ostrava, Mariánské Hory
Tel.: 595 621 111 Fax: 595 621 103
E-mail: dik@okas.cz

NÁZEV AKCE

Rozhled v kř. Jubilejní x Závodní + posouzení Jubilejní - tranzit, O. - Hrabůvka

DATUM	Červen 2026
MĚŘÍTKO	1 : 500
STUPEŇ	
DÍLČÍ OBJEDNÁVKA	JÚ-0417/VII
FORMÁT	630 x 297

NÁZEV VÝKRESU

Návrh č. 2 - rozhled v kř. Jubilejní x Závodní

SOUPRAVA

ČÍSLO VÝKRESU

2