Magistrát města Ostravy
odbor dopravy

smoves9afff054

Vaše značka:
Ze dne:
Č. j.: SMO/781190/26/OD/pro
Sp. zn.: S-SMO/742153/26/OD/3

Rozdělovník

Vyřizuje: Ing. Tomáš Procházka
Telefon: 599 442 390
E-mail: tomas.prochazka@ostrava.cz

Datum: 13.11.2026

V E Ř E J N Á V Y H L Á Š K A

Ostrava – Kunčice 78.2 DTS, NN

Opatření obecné povahy
podle §§171-173 zákona č. 500/2004 Sb. správní řád, ve znění pozdějších předpisů a podle §77, odst. 5, zákona č. 361/2000 Sb. o provozu na pozemních komunikacích a změnách některých zákonů (zákon o silničním provozu), ve znění pozdějších předpisů

Příkaz o dopravním značení (dočasném)

Odbor dopravy Magistrátu města Ostravy podle §124, odst. 6, zákona č. 361/2000 Sb. ve znění pozdějších předpisů věcně příslušný a podle §2, zákona č. 314/2002 Sb. a §19, vyhlášky č. 388/2002 Sb. místně příslušný úřad obce s rozšířenou působností **stanoví** pro silnice II.-III. tř. a pro místní komunikace I.-II. tř. ve svém územním obvodu ve smyslu §77, zákona č. 361/2000 Sb. ve znění pozdějších předpisů, se souhlasem DI MŘ Policie ČR Ostrava č.j. KRPT-3125-265/ČJ-2026-070706 přechodnou úpravu silničního provozu takto:

Příkaz o dopravním značení č. ***7248/ 26***

Ul. Frýdecká

Podmínky příkazu:
1. Příkaz bude proveden podle schválených příloh: **Ostrava – Kunčice 78.2 DTS, NN, Přechodné dopravní značení – Etapa 1 + dtto – Etapa 2 (výkr. příl. č. 1 a2, zprac. Ostravské komunikace, a.s., únor 2026, formáty 3A4 + 4A4).**
2. Po uplynutí doby stanovené v bodě č. 6 příkazu bude dopr. značení a zařízení včetně změn v této souvislosti vyvolaných uvedeno do původ. stavu.

3. Dopravní značení a zařízení užité podle tohoto příkazu musí splňovat ustanovení §62, odst. 6, zákona č. 361/2000 Sb. ve znění pozdějších předpisů, musí být v souladu se zásadami pro jeho provádění a umisťování, musí být celoreflexní a lze použít výhradně dopravní značky a zařízení schválené k užívání na pozem. komunikacích Ministerstvem dopravy a spojů ČR.
4. Značení instalované podle příkazu s výjimkou změn stávajících značek bude provedeno přenosným svislým dopravním značením na červenobíle pruhovaných nosičích, bude respektovat průjezdný (průchozí) profil a rovněž respektovat práva vlastníků objektů a nemovitostí na silničním pozemku i mimo něj. Bude rovněž staticky zabezpečeno a samotné nesmí tvořit překážku sil. prov.
5. Dopravní značení na silnicích II.-III. tř. a místních komunikacích I. a II. tř. dle tohoto příkazu bude realizováno výhradně až po převzetí dotčeného úseku komunikace k realizaci od vlastníka, resp. od jejího správce, po uvedení do původního stavu bude zajištěno předání zpět vlastníkovi (správci).
6. Termín realizace: **18. 11. 2026 - 5. 12. 2026 s etapizací (viz podm. č. 9)**
   Pokud opatření nenabude účinnosti do očekávaného data zahájení realizace, platí přednostně pro zahájení realizace pozdější datum nabytí účinnosti. Datum ukončení realizace se vlivem toho neprodlužuje!
7. Po dobu uvedenou v bodě č. 6 bude dopravní značení a zařízení udržováno ve stavu odpovídajícím tomuto příkazu a platným zásadám pro jeho provádění a po tuto dobu musí být současně osazeny dopravní značky a zařízení dle stanovení jiných úřadů (vlastníků) na těch navazujících pozemních komunikacích, kde to příslušnost daná §77, zák. č. 361/2000 Sb. popř. dalšími předpisy vyžaduje a kde to vyplývá z přílohy.
8. Pro termín dle podm. č. 6 (po nabytí účinnosti) platí přednostně povolení odboru dopravy MMO jako příslušného silničního správ. úřadu vydané podle §25, zákona č. 13/1997 Sb. ve znění pozdějších předpisů pro zvl. užívání sil. II/477. Bez pravomocného povolení zvl. užívání sil. II/477 nelze zde stanovenou přechodu úpravu použít.
9. Stanovené přechodné dopr. značení a zřízení a tím i práce, které jsou jím označovány, bude v rámci celkového termínu dle podm. č. 6 umístěno po samostatných časových etapách, kdy 1 výkr. příloha = 1 etapa.

Za splnění podmínek tohoto příkazu zodpovídá:
právnická osoba ELTOM, s.r.o., IČO: 25837117, se sídlem Oběžná 163/19, 709 00 Ostrava - Mariánské Hory, odpovědný pracovník: Lukáš Miškovič, tel. 721 561 549.

Poučení:
Při nedodržení podmínek příkazu může být na základě ustanovení §42 a, b, zákona č. 13/1997 Sb., o pozemních komunikacích, ve znění pozdějších předpisů, postupováno vůči odpovědné osobě výzvou osoby pověřené výkonem státního dozoru a při zjištěném neplnění povinností daných uvedeným zákonem i uložením sankce silničním správním úřadem.. Tento příkaz o dopravním značení nenahrazuje povolení silničního správního orgánu k užívání komunikace jiným než obvyklým způsobem podle §25, zákona č. 13/1997 Sb., ve znění pozdějších předpisů, anebo k uzavírce podle §24 téhož zákona. Pokud výsledkem řízení ve věci uvedených povolení je odlišná organizace dopravy než odpovídá tomuto příkazu, jiná omezení sil. provozu a podobně, musí zodpovědná osoba zajistit změnu příkazu, kterým se značení pro danou akci stanoví, jinak je tento příkaz neplatný a oprávnění z něj vyplývající zanikají. Totéž platí, jestliže úřad (vlastník) příslušný pro navazující pozemní komunikace stanoví přechodnou úpravu v rozporu s tímto příkazem. Tento příkaz dále neřeší úpravy vozovek, přemístění zastávek, problematiku kapacit křižovatek apod., což můžou být faktory jinak ovlivňující zvolenou organizaci dopravy, u které je stanovené dopravní značení jen jednou z podmínek zajištění silničního provozu. Zde stanovená přechodná úprava sil. provozu nenahrazuje dočasné zakázání nebo omezení stání nebo zastavení podle §19a zákona č. 13/1997 Sb. o pozemních komunikacích, ve znění pozdějších předpisů, a neopravňuje k odstranění silničního vozidla z pozemní komunikace ve smyslu §19b téhož zákona.

Odbor dopravy Magistrátu města Ostravy si vyhrazuje právo tento příkaz změnit, doplnit nebo zrušit.

Odůvodnění:
Na žádost společnosti ELTOM, s.r.o., IČO: 25837117, se sídlem Oběžná 163/19, 709 00 Ostrava - Mariánské Hory, se projednává návrh na dopravní označení montážních a stavebních prací na rekonstrukci vzdušného vedení VN v ul. Frýdecké v Ostravě – Kunčicích v rámci stavby Ostrava – Kunčice 78.2 DTS, NN. Žadatel vystupuje jako zhotovitel stavebních, resp. montážních prací na výměně kabelů VN v úseku podél sil. II/477 Frýdecké od podjezdu pod ul. Rudnou včetně jižním směrem až po podjezd pod žel. tratí SŽ č. 321. Kabely se nacházejí na západní straně silnice, pročež předmětem přechodné úpravy je dopr. označení záborů vozovky sil. II/477 Frýdecké na vnějším jízdním pruhu ve směru jízdy do Vratimova v uvedeném úseku. Umístění montážních vozidel nutných k výměně vodičů vyžaduje tento zábor vozovky s tím, že zabraná bude jen část vozovky (jeden jízdní pruh) a bude zachován veřejný silniční provoz v druhém, vnitřním jízdním pruhu čtyřpruhové ul. Frýdecké. Pod mostem sil. I/11 Rudné jsou obsáhlejší práce a proto je opatření v silničním provozu navrženo robustnějším způsobem (etapa 1), v dalších dílčích úsecích se má použít posuvný charakter pracovního místa byť za záboru celého jízdního pruhu od ul. Rudné po železniční podjezd. Činnost zhotovitele půrací pod mostem s ul. Rudnou si také vyžádá uzavření souběžného západního chodníku v ul. Frýdecké pod mostem, chodník však spadá do pravomoci ÚMOb Slezská Ostrava, který je oprávněn rozhodnout o jeho uzavření podle zákona č. 13/1997 Sb. ve znění pozdějších předpisů. Na samotné silnici se jedná o zvl. užívání ve smyslu stejného zákona vyžadující rovněž předchozí povolení, příslušným silničním správním úřadem je v tomto případě odbor dopravy MMO (viz. podm. č. 8). Je však potřeba vzít v potaz, že stanovením přechodné úpravy se neposuzuje oprávněnost rozsahu uplatňovaného záboru veřejných komunikací a oprávněnost prováděné stavební činnosti (viz poučení).

Navržené opatření se jeví jako proporcionální při porovnání požadovaného rozsahu dotčení provozu na silnici II/477 stavbou (montáží), tedy při provádění prací pod záborem vozovky, kdy pro veřejný silniční provoz zůstává k užívání jeden (vnitřní) jízdní pruh ve směru do Vratimova a oba jízdní pruhy ve směru do Centra, s navrženým dopr. značením zařízením, které zabraňuje vjezdu vozidel do místa stavebních (montážních) prací a usnadňuje řízení provozu, u kterého mají asistovat strážníci Městské policie Ostrava. Jestliže by nedošlo použití přechodné úpravy sil. provozu, mohlo by dojít k ohrožení jak bezpečnosti pracovníků stavby, tak bezpečnosti účastníků sil. provozu. V dalších podmínkách stanovené úpravy je garantováno provedení dopr. značení ve shodě se správcem dotčené silnice II/477, kterým je Správa silnic Moravskoslezského kraje, p.o., a také provedení dopr. značek a zařízení ve shodě s technickými předpisy platnými pro daný obor činnosti na pozemních komunikacích.

V průběhu projednání bylo zjištěno, že navržené a doplněné přechodné opatření v silničním provozu odpovídá nutným potřebám informování všech dotčených účastníků sil. provozu a nutným potřebám zajištění bezpečnosti jejich pohybu po komunikacích v okolí prací a současně že přechodná úprava je navržena k užití jen v takovém rozsahu a takovým způsobem, jak to nezbytně vyžaduje bezpečnost a plynulost provozu na pozemních komunikacích. Přechodné dopr. značení je navrženo podle vyhl. č. 294/2015 Sb. ve znění pozdějších předpisů, detailní umístění je patrné z výkresových příloh. Projednání s dotčenými orgány, zejména s MŘ Policie ČR Ostrava, Dopravní inspektorát, se uskutečnilo dne 12.11.2026 s kladným výsledkem.

Příloha:
-situační výkresy dle podmínky č. 1

Prokešovo nám. 8, 729 30 Ostrava
www.ostrava.cz
posta@ostrava.cz
IČ 00845451 **DIČ** CZ00845451
Číslo účtu 27-1649297309/0800
ID DS 5zubv7w

Rozhodnutí o námitkách:

Podle ustanovení §77, odst. 5, zákona č. 361/2000 Sb. o provozu na pozemních komunikacích a změnách některých zákonů (zákon o silničním provozu), ve znění pozdějších předpisů, nedoručuje příslušný správní úřad návrh opatření obecné povahy a nevyzývá dotčené osoby k podání připomínek nebo námitek.

Poučení o odvolání:

Proti opatření obecné povahy nelze podat opravný prostředek (§173, odst. 2, zákona). Opatření obecné povahy podle §77, odst. 5, zákona č. 361/2000 Sb. o provozu na pozemních komunikacích a změnách některých zákonů (zákon o silničním provozu), ve znění pozdějších předpisů, nabývá účinnosti pátým dnem po vyvěšení.

"otisk úředního razítka"

Ing. Břetislav Glumbík
vedoucí odboru dopravy

-podepsáno elektronicky-

Rozdělovník:

1. ELTOM, s.r.o., Oběžná 163/19, 709 00 Ostrava
2. Ostravské komunikace, a.s., Novoveská 25/1266, 709 00 Ostrava
3. MŘ Policie ČR - DI, Výstavní 55, 703 49 Ostrava
4. SMO, ÚMOb Slezská Ostrava
5. Správa silnic Moravskoslezského kraje, p.o., Úprkova 1, 702 23 Ostrava


S žádostí o vystavení této veř. vyhlášky na dobu 15-ti dnů (datovou schránkou) :

6. ÚMOb Slezská Ostrava

S žádostí o vystavení této veř. vyhlášky na dobu 15-ti dnů a zaslání potvrzení o době vyvěšení (datovou schránkou) :

7. MMO, odbor vnitřních věcí, odd. SIS -zde

Prokešovo nám. 8, 729 30 Ostrava
www.ostrava.cz
posta@ostrava.cz
IČ 00845451 **DIČ** CZ00845451
Číslo účtu 27-1649297309/0800
ID DS 5zubv7w

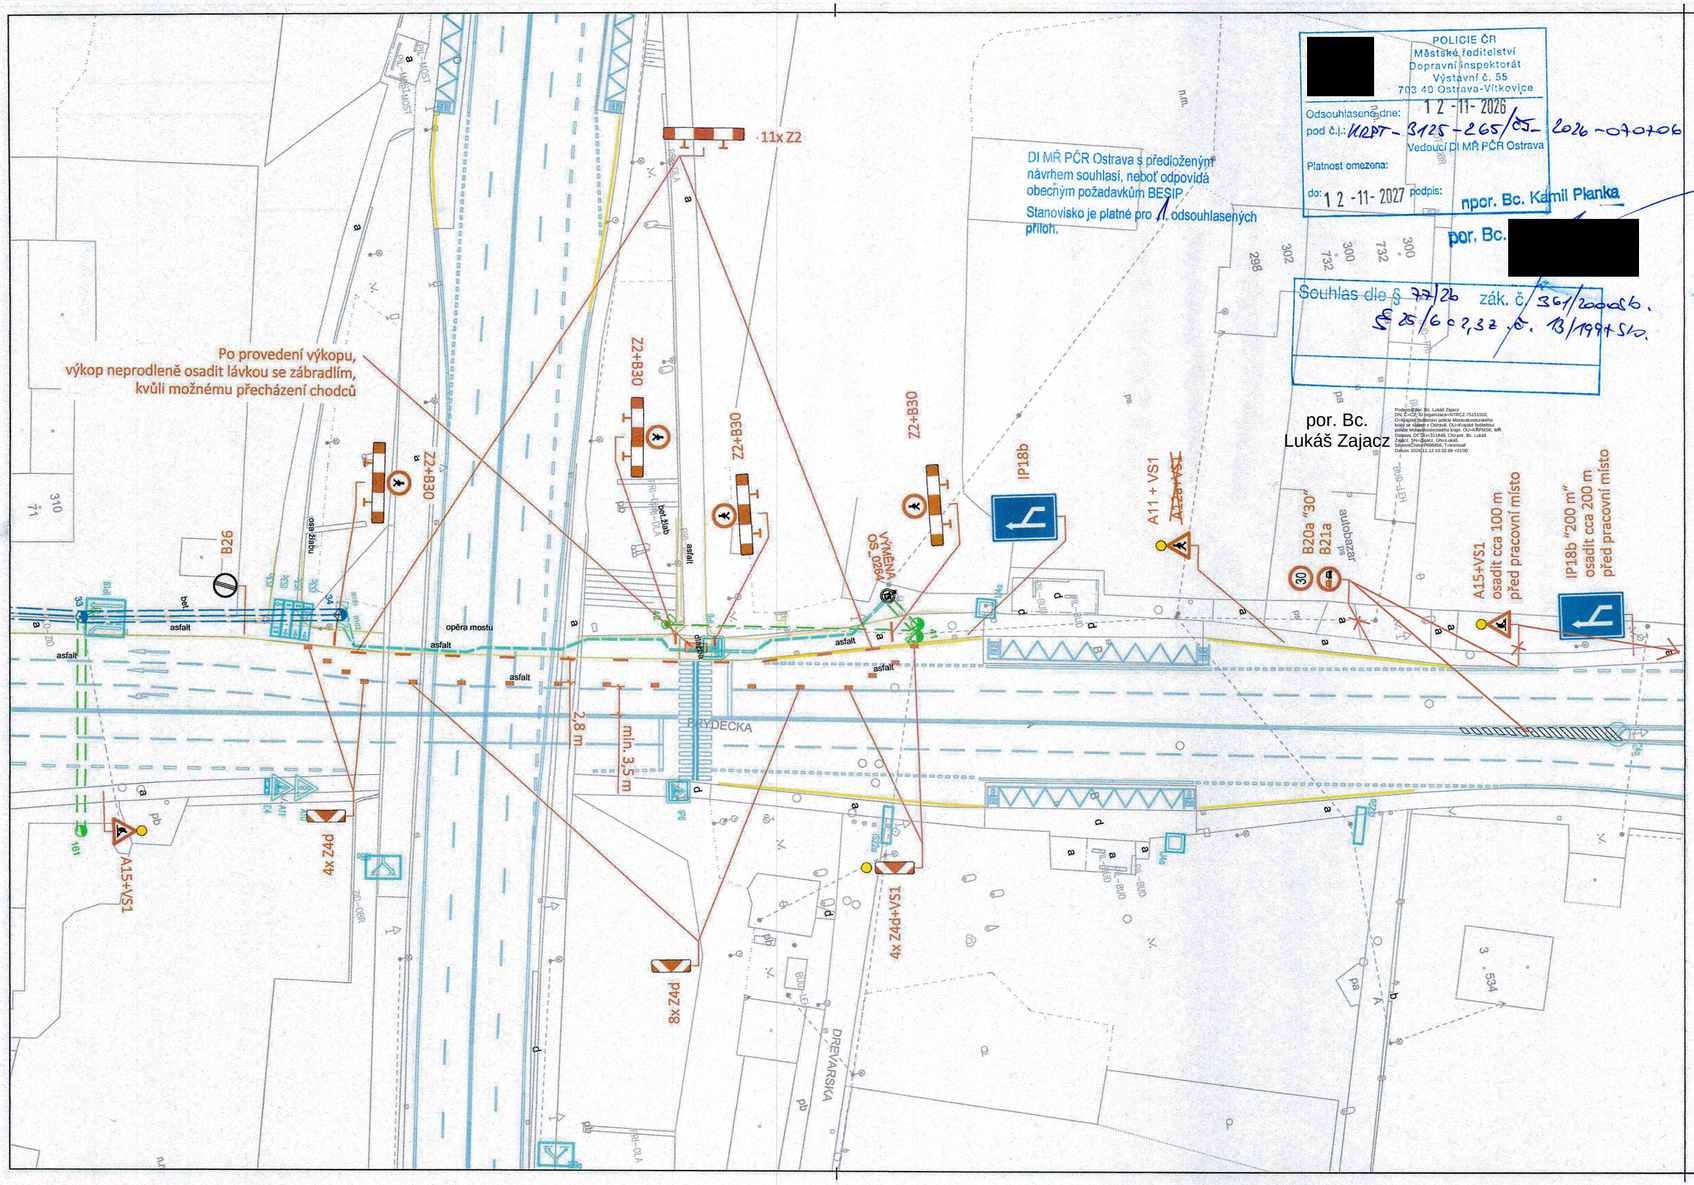

LEGENDA

- A15 — Navržené přechodné svislé dopravní značení
- P4 — Stávající svislé dopravní značení
- Stávající vodorovné dopravní značení
- Stávající/měněné podpěrné body
- Stávající nadzemní vedení
- Nové podzemní vedení
- Výměna nadzemního vedení
- Demontáž nadzemního vedení


- návrh dle TP 66, schéma B/9
- přechodné dopravní značení bude umístěno pouze na nezbytně nutnou dobu pro provedení práci a zajištění bezpečnosti provozu na PK a pracovníků, kteří zajišťují realizaci vedení NN
- výkopy budou řádně zajištěny proti případnému pádu osob oplocením výšky min. 1,8 m
- přechodné dopravní znační bude umístěno na sloupcích s červeno-bílými pruhy
- majitelé dotčených nemovitostí budou o stavbě informování vhodným způsobem minimálně 7 dní předem
- po celou dobu stavby bude zajištěn průjezd vozidel IZS

VEDOUCÍ PROJEKTANT	ZODPOVĚDNÝ PROJEKTANT	VYPRACOVAL	KONTROLA
ING.M.NAVRÁTILOVÁ	ING.D.EXNER	ING.D.EXNER	ING.M.NAVRÁTILOVÁ
[redacted]			

OBJEDNATEL	Profiprojekt s.r.o.
KATASTRÁLNÍ ÚZEMÍ	Kunčice nad Ostravicí [714224]
NÁZEV AKCE	Ostrava-Kunčice 78/2: DTS; NN
NÁZEV VÝKRESU	Přechodné dopravní značení - Etapa 1

Ostravské komunikace, a.s.
oddělení dopravního inženýrství
Novovesská 1266/25
709 00 Ostrava, Martinské Hory
Tel.: 595 621 111 Fax: 595 621 103
E-mail: dik@okas.cz

DATUM	únor 2026
MĚŘÍTKO	1 : 500
STUPEŇ	Projekt PDZ
DÍLČÍ OBJEDNÁVKA	IV-12-8029213
FORMÁT	630 x 297
SOUPRAVA	
ČÍSLO VÝKRESU	1

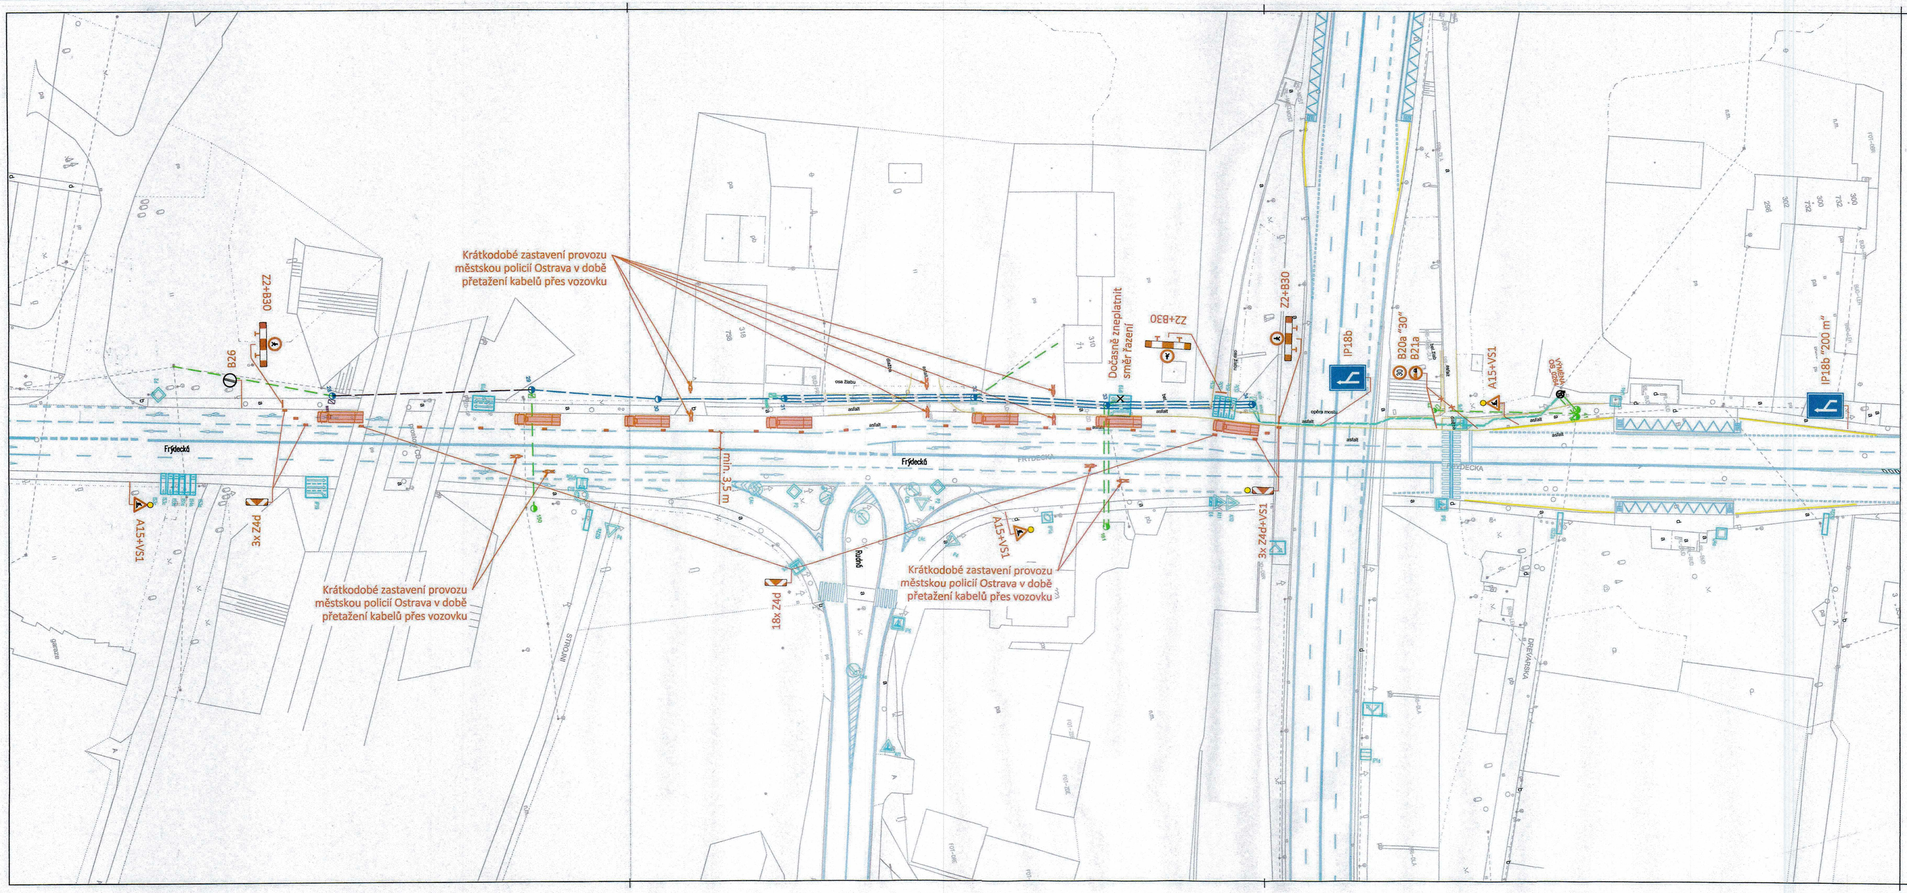

por. Bc.
Lukáš Zajacz

Policie České republiky
Městská ředitelství policie Ostrava
Dopravní inspektorát
Výstavní 117/55
703 00 OSTRAVA
Odsouhlaseno


12-11-2026

03 -03- 2026

Stanovisko pracovní skupiny
OŘD při odboru dopravy MMO

Předběžný SOUHLAS s NAVRŽENÝM DOPRAVNÍM ZNAČENÍM

[redacted]

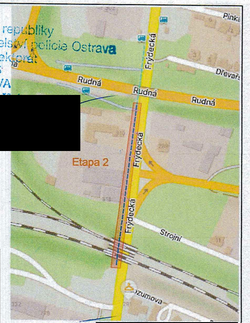

LEGENDA

- A15 — Navržené přechodné svislé dopravní značení
- P4 — Stávající svislé dopravní značení
- Stávající vodorovné dopravní značení
- Stávající/měněné podpěrné body
- Stávající nadzemní vedení
- Nové podzemní vedení
- Výměna nadzemního vedení
- Demontáž nadzemního vedení

- návrh dle TP 66, schéma B/9
- přechodné dopravní značení bude umístěno pouze na nezbytně nutnou dobu pro provedení prací a zajištění bezpečnosti provozu na PK a pracovníků, kteří zajišťují realizaci vedení NN
- výkopy budou řádně zajištěny proti případnému pádu osob oplocením výšky min. 1,8 m
- přechodné dopravní znační bude umístěno na sloupcích s červeno-bílými pruhy
- majitelé dotčených nemovitostí budou o stavbě informování vhodným způsobem minimálně 7 dní předem
- po celou dobu stavby bude zajištěn průjezd vozidel IZS

VEDOUCÍ PROJEKTANT	ZODPOVĚDNÝ PROJEKTANT	VYPRACOVAL	KONTROLA
ING.M.NAVRÁTILOVÁ	ING.D.EXNER	ING.D.EXNER	ING.M.NAVRÁTILOVÁ
[redacted]			

OBJEDNATEL	Profiprojekt s.r.o.
KATASTRÁLNÍ ÚZEMÍ	Kunčice nad Ostravicí [714224]

Ostravské komunikace, a.s.
oddělení dopravního inženýrství
Nowowiejská 1295/25
709 00 Ostrava, Martinské Hory
Tel.: 595 621 111 Fax: 595 621 103
E-mail: dis@ostkom.cz

NÁZEV AKCE	Ostrava-Kunčice 78/2: DTS; NN
DATUM	Gnor 2026
MĚŘÍTKO	1 : 750
STUPEŇ	Projekt PDZ
DÍLČÍ OBJEDNÁVKA	IV-12-8029213
FORMÁT	840 x 297
NÁZEV VÝKRESU	Přechodné dopravní značení - Etapa 2
SOUPRAVA	
ČÍSLO VÝKRESU	2