Magistrát města Ostravy
odbor dopravy

smoves9afff13e

Vaše značka:
Ze dne: Rozdělovník
Č. j.: SMO/781482/26/OD/pro
Sp. zn.: S-SMO/746668/26/OD/3

Vyřizuje: Ing. Tomáš Procházka
Telefon: 599 442 390
E-mail: tomas.prochazka@ostrava.cz

Datum: 13.11.2026

V E Ř E J N Á V Y H L Á Š K A

Světový pohár v cyklokrosu Ostrava, Dolní oblast Vítkovic

Opatření obecné povahy
podle §§171-173 zákona č. 500/2004 Sb. správní řád, ve znění pozdějších předpisů a podle §77, odst. 5, zákona č. 361/2000 Sb. o provozu na pozemních komunikacích a změnách některých zákonů (zákon o silničním provozu), ve znění pozdějších předpisů

Příkaz o dopravním značení (dočasném)
Odbor dopravy Magistrátu města Ostravy podle §124, odst. 6, zákona č. 361/2000 Sb. ve znění pozdějších předpisů věcně příslušný a podle §2, zákona č. 314/2002 Sb. a §19, vyhlášky č. 388/2002 Sb. místně příslušný úřad obce s rozšířenou působností **stanoví** pro silnice II.-III. tř. a pro místní komunikace I.-II. tř. ve svém územním obvodu ve smyslu §77, zákona č. 361/2000 Sb. ve znění pozdějších předpisů, se souhlasem DI MŘ Policie ČR Ostrava č.j. KRPT-286814/ČJ-2026-070706 přechodnou úpravu silničního provozu takto:

Příkaz o dopravním značení č. ***7249 / 26***

ul. Vítkovická, Ruská …

Podmínky příkazu:
1. Příkaz bude proveden podle ověřených příloh: **Světový pohár v cyklokrosu Ostrava, Přechodné dopravní značení (výkr. č. 1, 2, 3, zprac. Jiří Břenek, říjen 2026, formáty 10A4 + 2A4 + 2A4).**
2. Po uplynutí doby stanovené v bodě č. 6 příkazu bude dopr. značení a zařízení včetně změn v této souvislosti vyvolaných uvedeno do původ. stavu.
3. Dopravní značení a zařízení užité podle tohoto příkazu musí splňovat ustanovení §62, odst. 6, zákona č. 361/2000 Sb. ve znění pozdějších předpisů, musí být v souladu se zásadami pro

jeho provádění a umisťování, musí být celoreflexní a lze použít výhradně dopravní značky a zařízení schválené k užívání na pozem. komunikacích Ministerstvem dopravy a spojů ČR.

4. Značení instalované podle příkazu s výjimkou změn stávajících značek bude provedeno přenosným svislým dopravním značením na červenobíle pruhovaných nosičích, bude respektovat průjezdný (průchozí) profil a rovněž respektovat práva vlastníků objektů a nemovitostí na silničním pozemku i mimo něj. Bude rovněž staticky zabezpečeno a samotné nesmí tvořit překážku sil. prov.
5. Dopravní značení na silnicích II.-III. tř. a místních komunikacích I. a II. tř. dle tohoto příkazu bude realizováno výhradně až po převzetí dotčeného úseku komunikace k realizaci od vlastníka, resp. od jejího správce, po uvedení do původního stavu bude zajištěno předání zpět vlastníkovi (správci).
6. Termín realizace: **20. 11. 2026 – 28. 11. 2026**
   Pokud opatření nenabude účinnosti do uvedeného data zahájení realizace, platí přednostně pro zahájení realizace pozdější datum nabytí účinnosti. Datum ukončení realizace se vlivem toho neprodlužuje!
7. Po dobu uvedenou v bodě č. 6 bude dopravní značení a zařízení udržováno ve stavu odpovídajícím tomuto příkazu a platným zásadám pro jeho provádění a po tuto dobu musí být současně osazeny dopravní značky a zařízení dle stanovení jiných úřadů (vlastníků) na těch navazujících pozemních komunikacích, kde to příslušnost daná §77, zák. č. 361/2000 Sb. popř. dalšími předpisy vyžaduje a kde to vyplývá z přílohy.
8. Termín dle podm. č. 6 se přednostně řídí povolením k uzavírce ul. Vítkovické a Ruské podle §24 zákona č. 13/1997 Sb. ve znění pozdějších předpisů příslušným sil. správním úřadem – ÚMOb Vítkovice. Dopr. značení a zařízení se bude osazovat v pořadí od nejvzdálenějších k místu uzavírky, snášet se bude v pořadí od nejbližších k místu uzavírky.
9. Výkr. příloha č. 2 a 3 jsou zaměnitelné, příl. č. 2 bude použita v případě již zprovozněné ul. Vítkovické u don Bosca, příl. č. 3 bude použit a v případě stále uzavřené ul. Vítkovické u Don Bosca, a to po celou dobu trvaná akce dle podm. Č. 6

Za splnění podmínek tohoto příkazu zodpovídá:
právnická osoba TACYKLISTIKA, z.s., IČO: 09571221, Kletné č.p. 37, 742 01 Suchdol nad Odrou - Kletné, **zodpovědný pracovník: Mgr. Radovan Šťastný, tel. : 777 809 895.**

Poučení:
Při nedodržení podmínek příkazu může být na základě ustanovení §42 a, b, zákona č. 13/1997 Sb., o pozemních komunikacích, ve znění pozdějších předpisů, postupováno vůči odpovědné osobě výzvou osoby pověřené výkonem státního dozoru a při zjištěném neplnění povinností daných uvedeným zákonem i uložením sankce silničním správním úřadem.. Tento příkaz o dopravním značení nenahrazuje povolení silničního správního orgánu k užívání komunikace jiným než obvyklým způsobem podle §25, zákona č. 13/1997 Sb., ve znění pozdějších předpisů, anebo k uzavírce podle §24 téhož zákona. Pokud výsledkem řízení ve věci uvedených povolení je odlišná organizace dopravy než odpovídá tomuto příkazu, jiná omezení sil. provozu a podobně, musí zodpovědná osoba zajistit změnu příkazu, kterým se značení pro danou akci stanoví, jinak je tento příkaz neplatný a oprávnění z něj vyplývající zanikají. Totéž platí, jestliže úřad (vlastník) příslušný pro navazující pozemní komunikace stanoví přechodnou úpravu v rozporu s tímto příkazem. Tento příkaz dále neřeší úpravy světelných signalizačních zařízení, úpravy vozovek, přemístění zastávek, problematiku kapacit křižovatek apod., což můžou být faktory jinak ovlivňující zvolenou organizaci dopravy, u které je stanovené dopravní značení jen jednou z podmínek zajištění silničního provozu.
Zde stanovená přechodná úprava sil. provozu nenahrazuje dočasné zakázání nebo omezení stání nebo zastavení podle §19a zákona č. 13/1997 Sb. o pozemních komunikacích, ve znění pozdějších předpisů, a neopravňuje k odstranění silničního vozidla z pozemní komunikace ve smyslu §19b téhož zákona.

Odbor dopravy Magistrátu města Ostravy si vyhrazuje právo tento příkaz změnit, doplnit nebo zrušit, bude-li to veřejný zájem vyžadovat.

Odůvodnění:
Na žádost právnické osoby TACYKLISTIKA, z.s., IČO: 09571221, Kletné č.p. 37, 742 01 Suchdol nad Odrou – Kletné, byl projednán návrh na dopravní označení sportovní akce na pozemních komunikacích v Dolní oblasti Vítkovic v Ostravě –závodu v cyklokrosu. Akce je mj. spojena s uzavírkou komunikací v DOV, a to vč. ul. Vítkovické a ul. Ruské, která jsou v území páteřními místními komunikacemi II. tř. (ul. Ruská jen po podjezd pod ul. Místeckou). O skutečném umožnění uzavírky a o objízdných trasách však musí rozhodnout příslušný silniční správní úřad podle §24, zákona č. 13/1997 Sb. ve znění pozdějších předpisů, což je zohledněno v podm. č. 8 opatření. Jedná se tedy o přechodné dopr. označení uzavírky a označení objízdných tras, to s využitím ul. Ruské, Místecké, Výstavní a Halasovy. Vzhledem ke kolizi objízdné trasy s trvající uzavírkou ul. Vítkovické u Don Bosca, u které nelze původně určit ukončení, jsou k dispozici dvě varianty objízdných tras, přičemž jedna z nich navazuje na objízdnou trasu u Don Bosca, pokud tato bude ještě trvat. Rozsah akce a také její dopravní označení a ovlivnění sil. provozu odpovídá obdobným pořádaným mítinkům v DOV v minulých letech, je však potřeba vzít v potaz, že stanovením přechodné úpravy se neposuzuje oprávněnost rozsahu uplatňovaného záboru veřejných komunikací a oprávněnost prováděné činnosti (viz poučení). Vyloučení sil. provozu podle návrhu je odůvodněno bezpečností diváků i účastníků akce, účast diváků se očekává v řádu stovek až tisíců lidí. Ze způsobu organizace akce pak vyplývá dočasná organizace silničního provozu, která zohledňuje především bezpečnostní požadavky kladené na akci daného druhu. Uzavření komunikací nepostačuje pouze pro samotné konání závodu, kvůli složité přípravy podmínek pro závod se má omezit užívání 6 dnů před závodem a pro odstranění a úklid i den po závodě.

Navržené opatření se jeví jako proporcionální při porovnání požadovaného rozsahu záboru vozovek v době sportovní akce – cyklokrosu na veřejných komunikacích, při kterém je z povahy pohybu závodníků nutné vyloučit ostatní silniční provoz. - s použitým zákazovým dopr. značením a dopr. zařízením, jež omezuje vjezd do místa shromáždění (a v první fázi přípravy trati závodu) a naviguje na objízdné trasy. Jestliže by nedošlo k navrženému omezení vjezdu na zabranou část vozovky, byla by na jedné straně ohrožena bezpečnost osob, tzn. účastníků a diváků z řad veřejnosti, na druhé straně pak i bezpečnost nezainteresovaných (projíždějících) účastníků sil. provozu, resp. by vůbec nabylo možné akci v navrženém rozsahu připravit a pořádat. Další užité dopr. značky a zařízení navádějí na objízdné trasy a upozorňují řidiče na vzniklou dopravní situaci a jejich umístění vyplývá ze stávajícího uspořádání komunikací a z trvalé organizace dopravy na nich. V podmínkách stanovené úpravy je garantováno provedení dopr. značení ve shodě se správcem MK ul. Prodl. Ruská, Prodl. Vítkovická, Výstavní, a Halasova a dalších MK I. a II. třídy, kterým jsou Ostravské komunikace, a.s., a také provedení dopr. značek a zařízení ve shodě s technickými předpisy platnými pro daný obor činnosti na pozemních komunikacích.

V průběhu projednání bylo také zjištěno, že navržené přechodné opatření v silničním provozu odpovídá nutným potřebám informování všech dotčených účastníků sil. provozu a nutným potřebám zajištění bezpečnosti jejich pohybu po komunikacích v blízkosti pořádané akce a současně že přechodná úprava je navržena k užití jen v takovém rozsahu a takovým způsobem, jak to nezbytně vyžaduje bezpečnost a plynulost provozu na pozemních komunikacích. Přechodné dopr. značení je navrženo podle vyhl. č. 294/2015 Sb. ve znění pozdějších předpisů, detailní umístění je patrné z výkresových příloh. Projednání s dotčeným orgánem -MŘ Policie ČR Ostrava, Dopravní inspektorát, se uskutečnilo dne 29.10.2026 s kladným výsledkem.

Příloha:
-situační výkresy dle podmínky č. 1

Rozhodnutí o námitkách:

Podle ustanovení §77, odst. 5, zákona č. 361/2000 Sb. o provozu na pozemních komunikacích a změnách některých zákonů (zákon o silničním provozu), ve znění pozdějších předpisů, nedoručuje příslušný správní úřad návrh opatření obecné povahy a nevyzývá dotčené osoby k podání připomínek nebo námitek.

Poučení o odvolání:

Proti opatření obecné povahy nelze podat opravný prostředek (§173, odst. 2, zákona). Opatření obecné povahy podle §77, odst. 5, zákona č. 361/2000 Sb. o provozu na pozemních komunikacích a změnách některých zákonů (zákon o silničním provozu), ve znění pozdějších předpisů, nabývá účinnosti pátým dnem po vyvěšení.

"otisk úředního razítka"

Ing. Břetislav Glumbík
vedoucí odboru dopravy

-podepsáno elektronicky-

Rozdělovník (datovou schránkou):

1. TACYKLISTIKA, z.s., Kletné č.p. 37, 742 01 Suchdol nad Odrou – Kletné
2. Ostravské komunikace, a.s., Novoveská 25/1266, 709 00 Ostrava
3. MŘ Policie ČR - DI, Výstavní 55, 703 49 Ostrava
4. SMO, ÚMOb Vítkovice
5. SMO, ÚMOb Moravská Ostrava a Přívoz

S žádostí o vystavení této veř. vyhlášky na dobu 15-ti dnů (datovou schránkou) :

6. ÚMOb Vítkovice
7. ÚMOb Moravská Ostrava a Přívoz

S žádostí o vystavení této veř. vyhlášky na dobu 15-ti dnů a zaslání potvrzení o době vyvěšení (datovou schránkou) :

8. MMO, odbor vnitřních věcí, odd. SIS -zde

Prokešovo nám. 8, 729 30 Ostrava
www.ostrava.cz
posta@ostrava.cz
IČ 00845451 **DIČ** CZ00845451
Číslo účtu 27-1649297309/0800
ID DS 5zubv7w

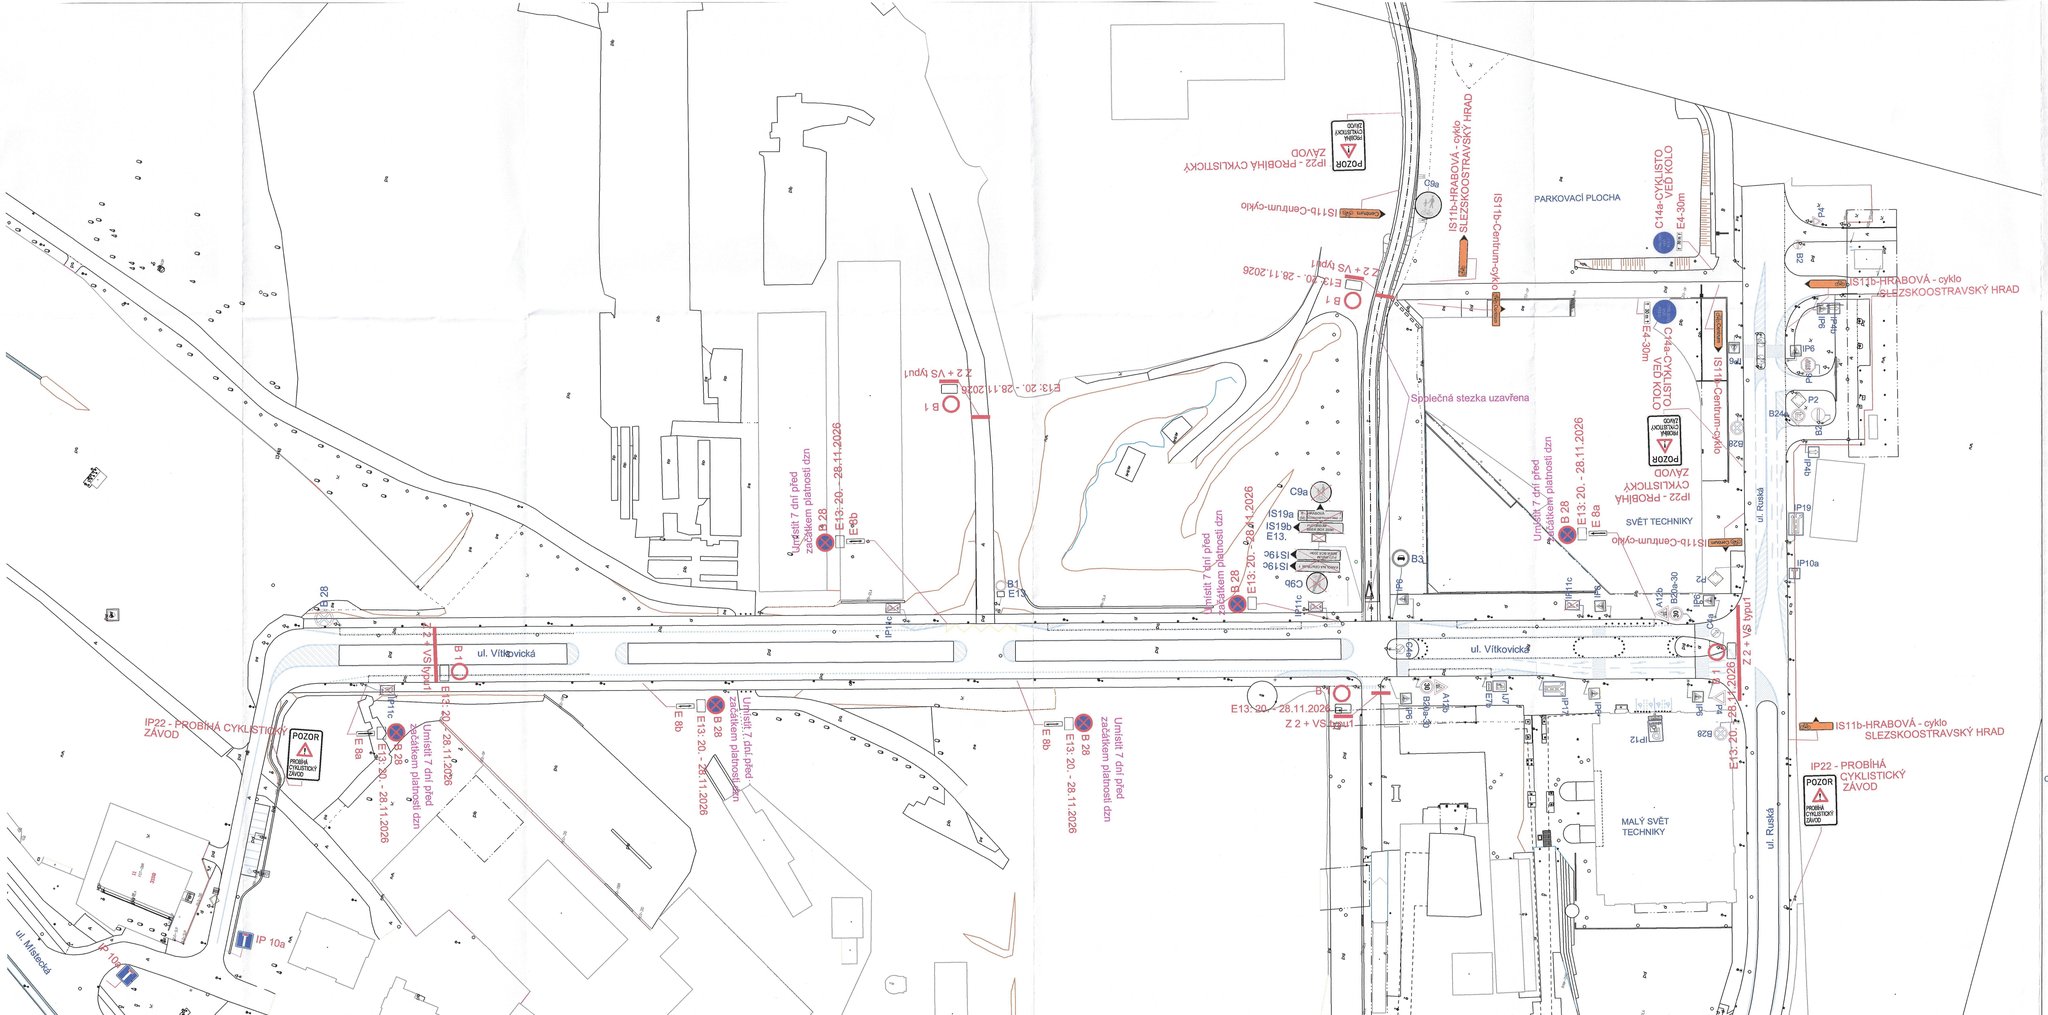

UMÍSTĚNÍ OPLOCENÍ V DOV PŘI KONÁNÍ SVĚTOVÉHO POHÁHU V CYKLOKROSU

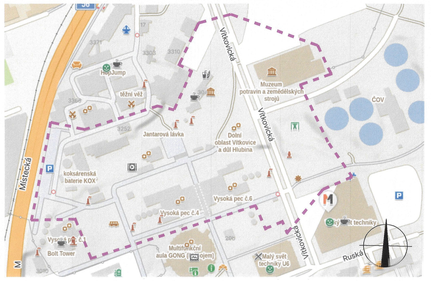

29 - 10 - 2025

Stanovisko pracovní skupiny ŘOD při odboru dopravy MMO

SOUHLAS S NAVRŽENÝM DOPRAVNÍM ZNAČENÍM

Slouží jako podklad pro stanovení místní / přechodné úpravy SP

[redacted]

POLICIE ČR
Městské ředitelství
Dopravní inspektorát
Výstavní č. 55
703 49 Ostrava-Vítkovice

Odsouhlaseno dne: 26. 10. 2026
pod č.j.: KRPT-262894/ČJ-2026-0700DI
Platnost omezena: do: 30/11/26

Souhlas dle § 77/2a zák.č. 361/2000 Sb. ze dne 15/10/2025

DI MĚ PČR Ostrava s předloženým návrhem souhlasí, neboť odpovídá obecným požadavkům BESIP.

npor. Bc. Kamil Franka

Stanovisko je platné pro 2 odsouhlasených příloha.

[redacted]

LEGENDA:

C9a IS19 B28 Stávající svislé dopravní značení

IP22 POZOR PROBÍHÁ CYKLISTICKÝ ZÁVOD Navržené svislé přechodné dopravní značení

POZNÁMKA:

Stávající svislé dopravní značení
je zakresleno v rozsahu nutném pro návrh.
Termín uzavírky: 20.-28.11.2026

Zodp. projektant	JIŘÍ BŘENEK	
Vypracoval	JIŘÍ BŘENEK	
Kreslil	JIŘÍ BŘENEK	
Kontrola	JIŘÍ BŘENEK	

Akce : SVĚTOVÝ POHÁR V CYKLOKROSU OSTRAVA PŘECHODNÉ DOPRAVNÍ ZNAČENÍ

Příloha : Dolní oblast Vítkovic - situace přechodného doprav. značení

Jiří Břenek
projektová činnost
Na Obecní 1528/10, 700 30 Ostrava-Hrabůvka
IČ : 11550937 tel.: 737331962

Objednatel Mgr. Radovan Šťastný, sportovní klub Kleté, z.s. - 742 01 Suchdol nad Odrou

Datum	Říjen, 2026	*Číslo* 1
Měřítko	1 : 750	
Archivní číslo	193/2026	

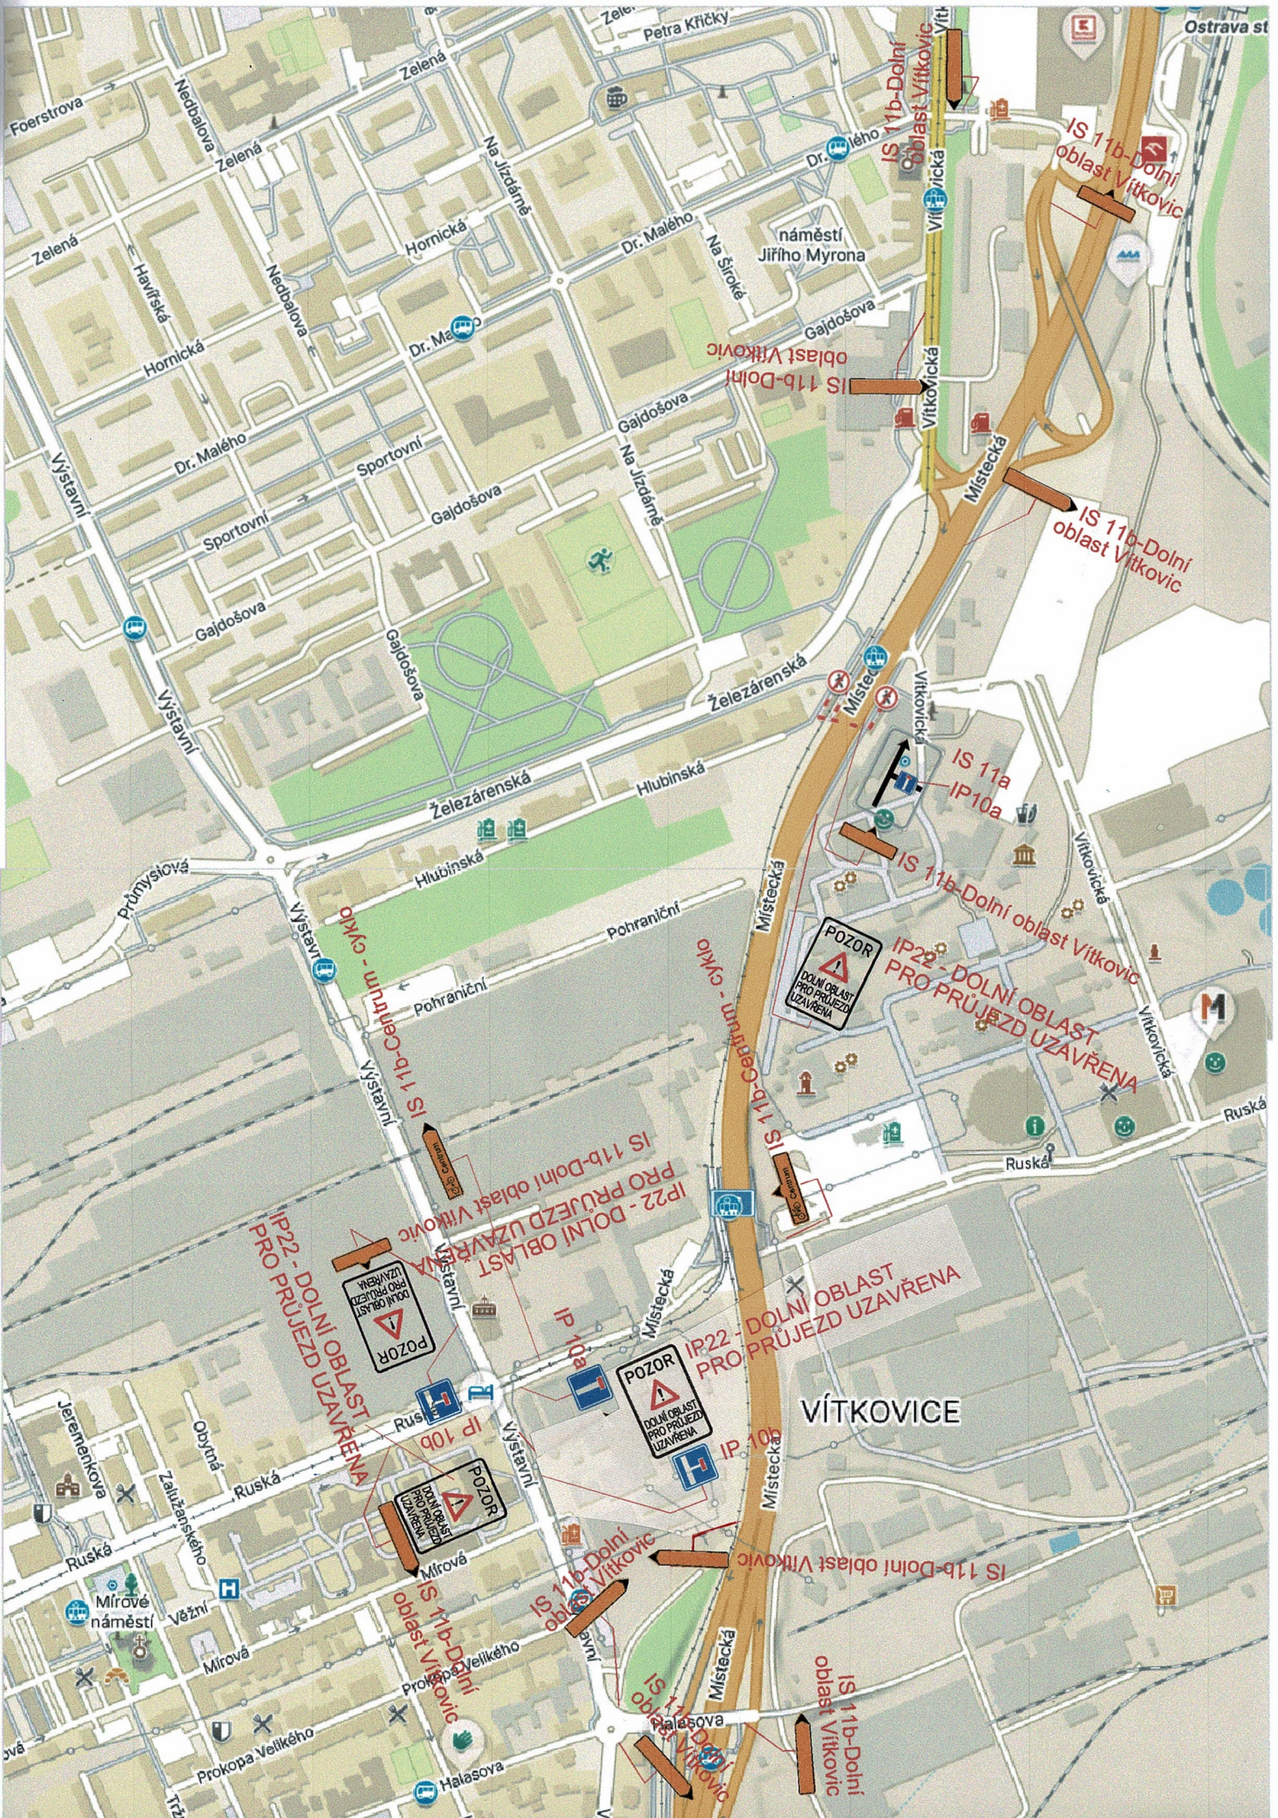

29 -10- 2026

Stanovisko pracovní skupiny
OŘD při odboru dopravy MMO

SOUHLAS S NAVRŽENÝM
DOPRAVNÍM ZNAČENÍM

Slouží jako podklad
pro stanovení
místní / přechodné úpravy SP

Novova [redacted]

Policie České republiky
Městské ředitelství policie Ostrava
Dopravní inspektorát
Výstavní 117/55
703 00 OSTRAVA 26. 10. 2026
Odsouhlasená příloha

[redacted]

Lu [redacted]

[redacted]

Statutární město Ostrava
městský obvod Vítkovice
úřad městského obvodu

[redacted]

LEGENDA:

IS 11b Navržené svislé přechodné dopravní značení

VARIANTA Č.1

Zodp. projektant	JIŘÍ BŘENEK		Jiří Břenek projektová činnost Na Obecní 1528/10, 700 30 Ostrava-Hrabůvka IČ : 11550937 tel.: 737331962
Vypracoval	JIŘÍ BŘENEK		
Kreslil	JIŘÍ BŘENEK		
Kontrola	JIŘÍ BŘENEK		
Akce : SVĚTOVÝ POHÁR V CYKLOKROSU OSTRAVA PŘECHODNÉ DOPRAVNÍ ZNAČENÍ			Mgr. Radovan Šťastný, sportovní klub Kletné, z.s. *Objednatel :* 742 01 Suchdol nad Odrou
Příloha : Vyznačení objízdné trasy	*Datum*	Říjen, 2026	*Číslo* 2
	Měřítko	-	
	Archivní číslo	193/2026	

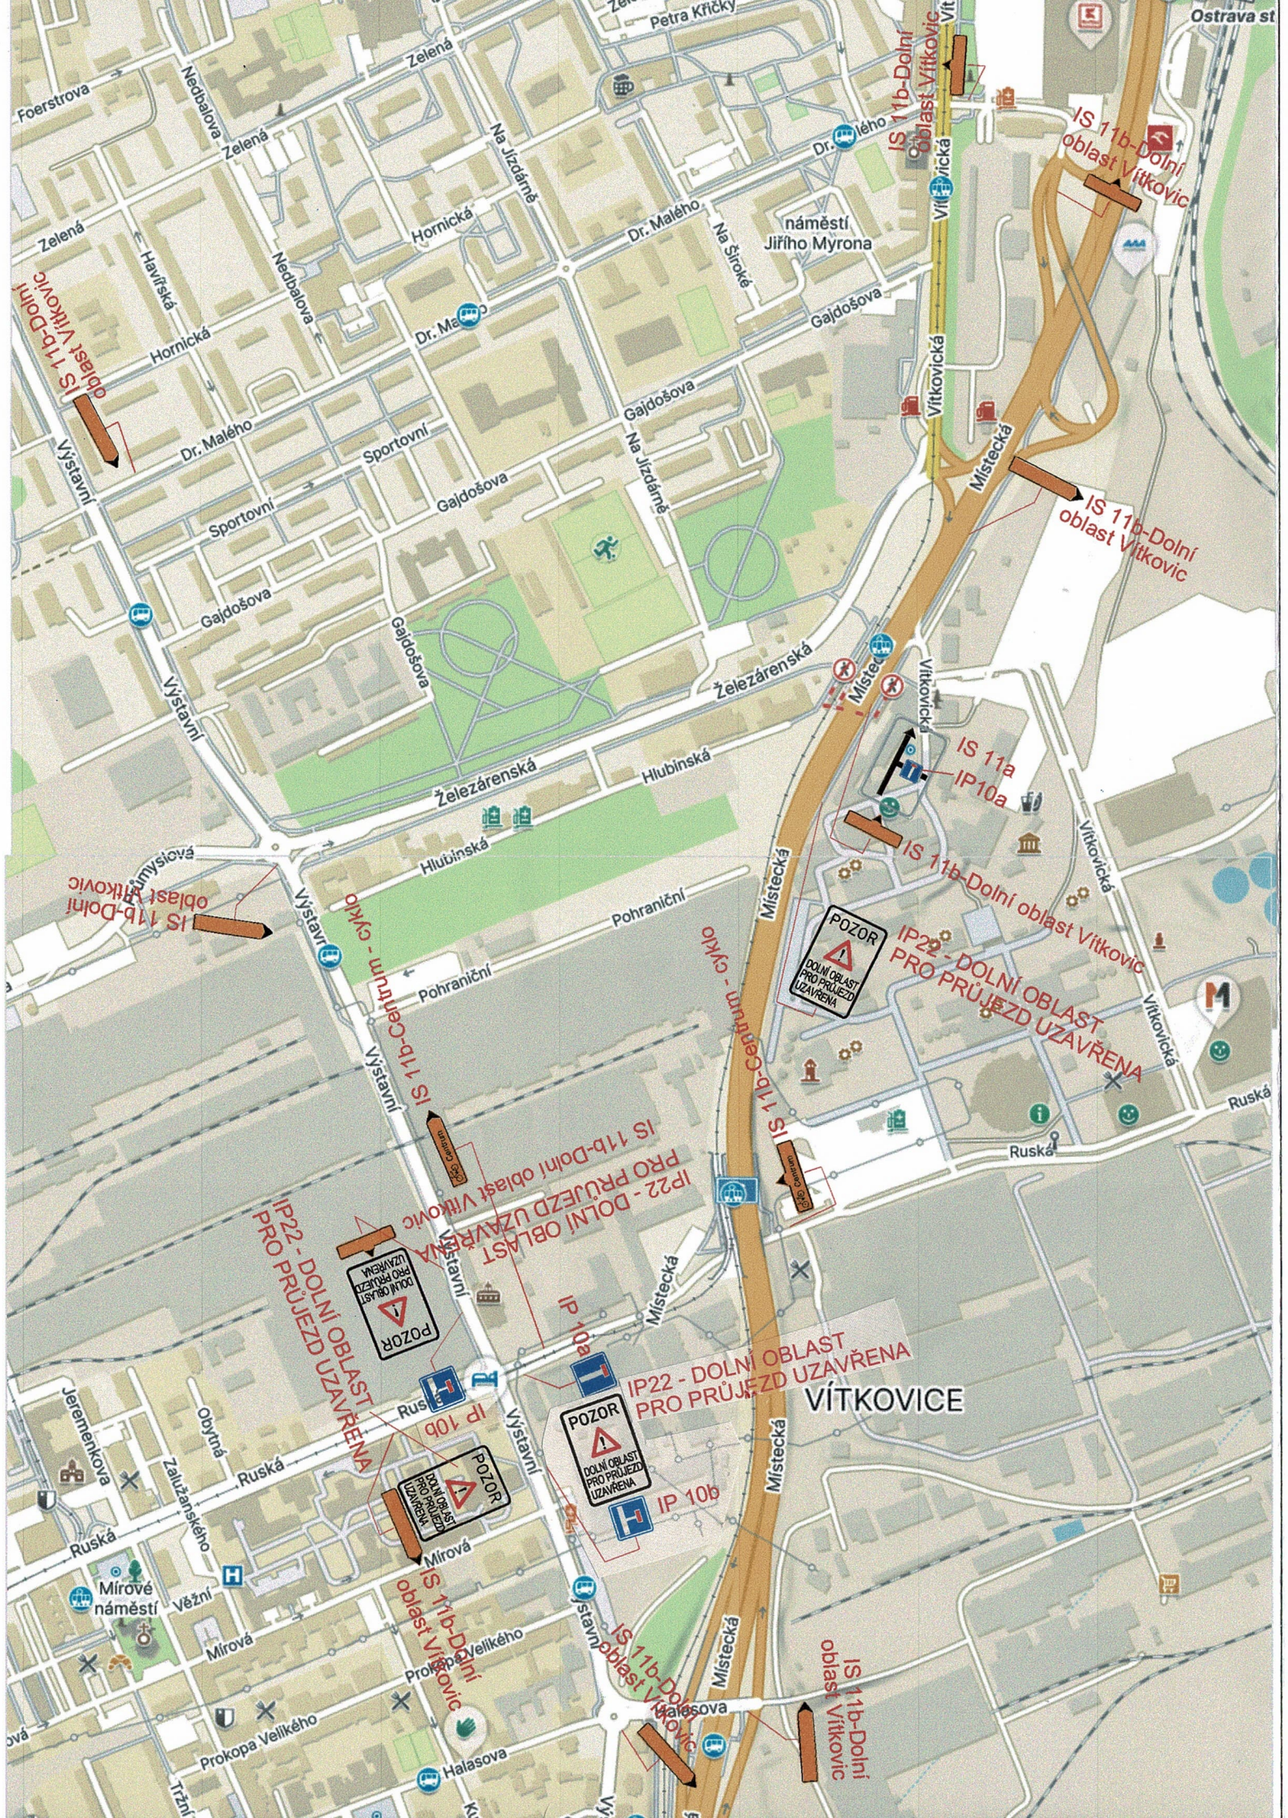

29 -10- 2026

Stanovisko pracovní skupiny
OŘD při odboru dopravy MMO

SOUHLAS S NAVRŽENÝM
DOPRAVNÍM ZNAČENÍM

[redacted]

Slouží jako podklad
pro stanovení
místní / přechodné úpravy SP

Policie České republiky
Městské ředitelství policie Ostrava
Dopravní inspektorát
Výstavní 117/55
703 00 OSTRAVA
Odsouhlasená příloha

26. 10. 20[redacted]

[redacted]

Statutární město Ostrava
městský obvod Vítkovice
úřad městského obvodu

[redacted]

LEGENDA:

IS 11b Navržené svislé přechodné dopravní značení

VARIANTA Č.2

Zodp. projektant	JIŘÍ BŘENEK		Jiří Břenek projektová činnost Na Obecní 1528/10, 700 30 Ostrava-Hrabůvka IČ : 11550937 tel.: 737331962
Vypracoval	JIŘÍ BŘENEK		
Kreslil	JIŘÍ BŘENEK		
Kontrola	JIŘÍ BŘENEK		
Akce : SVĚTOVÝ POHÁR V CYKLOKROSU OSTRAVA PŘECHODNÉ DOPRAVNÍ ZNAČENÍ			*Objednatel :* Mgr. Radovan Šťastný, sportovní klub Kletné, z.s. 742 01 Suchdol nad Odrou
Příloha : Vyznačení objízdné trasy	*Datum*	Říjen, 2026	*Číslo* 3
	Měřítko	-	
	Archivní číslo	193/2026	