Magistrát města Ostravy
odbor dopravy

smoves9b0019f4

Vaše značka:
Ze dne: Rozdělovník
Č. j.: SMO/797619/26/OD/pro
Sp. zn.: S-SMO/652748/26/OD/4

Vyřizuje: Ing. Tomáš Procházka
Telefon: 599 442 390
E-mail: tomas.prochazka@ostrava.cz

Datum: 23.11.2026

V E Ř E J N Á V Y H L Á Š K A

Zajištění obsluhy zastávky autobusů „Nám. B. Němcové“ v ul. Nábř. SPB v O.-Porubě

- ***Zveřejnění návrhu opatření obecné povahy***
- ***Výzva k podání připomínek a námitek***
- ***Určení lhůty***

Právnická osoba Ostravské komunikace, a.s., se sídlem Ostrava, Mariánské Hory, Novoveská 1266/25, IČ 25396544, podala u odboru dopravy Magistrátu města Ostravy návrh na vydání opatření obecné povahy – místní úpravy sil. provozu spočívající v doplnění vodorovného zákazového značení a dopr. zařízení – vodící stěny na místní komunikaci II. tř. ul. Nábřeží SPB před a za zastávkou „Náměstí B. Němcové“ v obou směrech. Jde o umístění vodorovných dopr. značek č. V12c (viz vyhl. č. 294/2015Sb. v platném znění) v délce odpovídající nájezdovému a výjezdovému pruhu zastávky, v případě zastávky směr ul. 17. listopadu je navíc prostor tvořený krajnicí na výjezdu ze zastávky nově opatřen ostrůvkem montovaným ze segmentů vodící stěny typu City Bloc. Má tím dojít k zabránění parkování automobilů v blízkosti samotné zastávky a tím zlepšení podmínek pro nájezd autobusů do zastávky a jejích výjezd, tzn. k zlepšení obsluhy zastávky prostředky MHD. Nové dopr. značení a zařízení je navrženo v grafické příloze opatření podle vyhl. č. 294/2015 Sb. v platném znění.

Odbor dopravy Magistrátu města Ostravy, podle §124, odst. 6, zák. č. 361/2000 Sb. o provozu na pozemních komunikacích a změnách některých zákonů (zákon o silničním provozu), ve znění pozdějších předpisů, věcně a podle §1, zákona č. 314/2002 Sb. a §12, vyhlášky č. 346/2020 Sb. místně příslušný úřad obce s rozšířenou působností,

zveřejňuje

tento návrh opatření obecné povahy ve smyslu ustanovení §172, odst. 1, zákona č. 500/2004 Sb. správní řád, ve znění pozdějších předpisů (dále jen zákon).

Návrh opatření obecné povahy je zveřejněn:

- v příloze této veřejné vyhlášky
- způsobem umožňujícím dálkový přístup na webových stránkách www.ostrava.cz

Odbor dopravy Magistrátu města Ostravy podle §172, odst. 1, zákona a podle §172, odst. 5 zákona

vyzývá

aby kdokoli, jehož práva, povinnosti nebo zájmy mohou být opatřením obecné povahy přímo dotčeny (dotčená osoba), uplatnil u správního orgánu ve lhůtě 30 dnů ode dne zveřejnění tohoto návrhu písemné připomínky, a vyzývá vlastníky nemovitostí, jejichž práva, povinnosti nebo zájmy související s výkonem vlastnického práva mohou být opatřením obecné povahy přímo dotčeny, aby podali proti návrhu opatření písemné odůvodněné námitky v zákonné lhůtě 30 dnů ode dne jeho zveřejnění.

POUČENÍ:
Podle ustanovení §172 zákona mohou opatřením dotčené osoby a dotčení vlastníci nemovitostí podávat připomínky nebo námitky k jeho návrhu, resp. v případě vlastníků nemovitostí písemné odůvodněné námitky. Vlastníkům zákon k tomu určuje lhůtu 30 dnů. Vzhledem k tomu, že dotčeným osobám na rozdíl od dotčených vlastníků nemovitostí nestanoví zákon lhůtu k podání připomínek nebo námitek, určil tuto lhůtu správní orgán, a to v totožné délce 30-ti dnů ode dne zveřejnění. Dnem zveřejnění je poslední den lhůty určené pro vyvěšení na úřední dece. K později uplatněným námitkám nebo připomínkám se nepřihlíží a zmeškání úkonu nelze prominout.

Návrh byl projednán s dotčenými orgány, zejména s DI Policie ČR, ve smyslu ustanovení §172, odst. 1, zákona, dne 3.9.2026 se souhlasným stanoviskem.

Středisko informačních služeb Magistrátu města Ostravy a ÚMOb Poruba žádáme, aby tuto veřejnou vyhlášku vystavily na dobu 15-ti dnů na své úřední desce.

"otisk úředního razítka"

Ing. Břetislav Glumbík
vedoucí odboru dopravy

-podepsáno elektronicky-

Příloha:

-návrh opatření obecné povahy vč. výkr. přílohy dle podm. č. 1

Rozdělovník (datovou schránkou):

-Ostravské komunikace, a.s., Novoveská 25/1266, 709 00 Ostrava
-MŘ Policie ČR - DI, Výstavní 55, 703 49 Ostrava
-SMO, ÚMOb Poruba

K vyvěšení na úřední desku:
-MMO, odbor vnitřních věcí, odd. SIS -zde
-ÚMOb Poruba

Prokešovo nám. 8, 729 30 Ostrava
www.ostrava.cz
posta@ostrava.cz
IČ 00845451 **DIČ** CZ00845451
Číslo účtu 27-1649297309/0800
ID DS 5zubv7w

PŘÍLOHA:

Návrh opatření obecné povahy

Příkaz o dopravním značení (trvalém)

Odbor dopravy Magistrátu města Ostravy podle §124, odst. 6, zákona č. 361/2000 Sb. ve znění pozdějších předpisů věcně příslušný a podle §2, zákona č. 314/2002 Sb. a §19, vyhlášky č. 388/2002 Sb. místně příslušný úřad obce s rozšířenou působností **stanoví** pro silnice II.-III. tř. a pro místní komunikace I.-II. tř. ve svém územním obvodu ve smyslu §77, zákona č. 361/2000 Sb. ve znění pozdějších předpisů, po vyjádření DI MŘ Policie ČR Ostrava č.j. KRPT 3125-226/ČJ-2026-070706 místní úpravu silničního provozu takto:

Příkaz o dopravním značení č. ***11859***

Ul. Nábřeží SPB

Podmínky příkazu:

1. Příkaz bude proveden podle schválené přílohy: **Omezení stání vozidel u zastávek autobusů MHD v ul. Nábřeží SPB, Návrh úpravy trvalého dopravního značení (výkr. příl. č. 1, zprac.: Ostravské komunikace, a.s., srpen 2026, formát 2A4).**
2. Před realizací dopravního značení dojde k dohodě o jeho budoucím vlastnictví dle §9, odst. 1, zákona č. 13/97 Sb. v platném znění a k převzetí dotčeného úseku od vlastníka (správce) komunikace. Po realizaci dojde k fyzickému předání dotčeného úseku komunikace zpět včetně realizovaného dopravního značení vlastníkovi (správci) komunikace v souladu s §12, odst. 1d, téhož zákona, a to ve lhůtě do 7-mi kalendářních dnů.
3. Nedílnou součástí protokolu o předání značení po realizaci vlastníkovi komunikace bude situace skutečného provedení značení se zohledněním bodů 4 a 5 tohoto příkazu.
4. Před realizací dopravního značení budou ověřeny trasy podzemních vedení a respektovány tak, aby nedošlo k dotčení vedení. Rovněž je třeba respektovat práva vlastníků objektů a nemovitostí na silničním pozemku i mimo něj.
5. Dopravní značení a zařízení užité podle tohoto příkazu musí splňovat ustanovení §62, odst. 6, zákona č. 361/2000 Sb. ve znění pozdějších předpisů, musí být v souladu se zásadami pro jeho provádění a umisťování. Dále platí, že budou použity výhradně dopravní značky a zařízení schválené k užívání na pozemních komunikacích Ministerstvem dopravy a spojů ČR, resp. odpovídající schválenému typu. Současně musí být osazeny dopravní značky a zařízení dle stanovení jiných úřadů (vlastníků) na těch navazujících pozemních komunikacích, kde to příslušnost daná §77, zák. č. 361/2000 Sb. popř. dalšími předpisy vyžaduje a kde to vyplývá z přílohy tohoto příkazu.
6. Termín realizace: **do 31. 5. 2027**
7. **---**
8. Ostrůvek tvořený vodící stěnou City Bloc bude opatřen na příjezdu z levé strany zařízením č. Z9 a všech na stranách přivrácených k vozovce červenými odrazkami.

Za splnění podmínek tohoto příkazu zodpovídá:
právnická osoba Ostravské komunikace, a.s., se sídlem Ostrava, Mariánské Hory, Novoveská 1266/25, IČ 25396544, zodpovědný zástupce: Ing. Pavel Švec, tel.: 724 149 081, 595621230.


Odbor dopravy Magistrátu města Ostravy si vyhrazuje právo tento příkaz změnit, doplnit nebo zrušit, bude-li to veřejný zájem vyžadovat.

Poučení:
Při nedodržení podmínek příkazu může být na základě ustanovení §42 a, b, zákona č. 13/1997 Sb., o pozemních komunikacích, ve znění pozdějších předpisů, postupováno vůči odpovědné osobě výzvou osoby pověřené výkonem státního dozoru a při zjištěném neplnění povinností daných uvedeným zákonem i uložením sankce silničním správním úřadem. Tento příkaz o dopravním značení nenahrazuje povolení silničního správního orgánu k dopravnímu připojení podle §10 , zákona č. 13/97 Sb. ve znění pozdějších předpisů. Rovněž nenahrazuje stanovisko dopravního úřadu k změně vedení linek hromadné dopravy osob, k umístění zastávky prostředků hromadné dopravy osob a podobně. V případě dotčení způsobu řízení světelnou signalizací v důsledku tohoto příkazu je možné zde stanovenou místní úpravu provést až po předchozí úpravě SSZ, jež není součástí příkazu. Stanovená úprava neřeší také problematiku kapacit křižovatek, úpravy vozovek apod., což můžou být faktory jinak ovlivňující zvolenou organizaci dopravy, u které je stanovené dopravní značení jen jednou z podmínek zajištění silničního provozu. Pokud výsledkem řízení v uvedených záležitostech je odlišná organizace dopravy než odpovídá tomuto příkazu, musí zodpovědná osoba zajistit změnu příkazu, kterým se značení pro danou akci stanoví, jinak je tento příkaz neplatný a oprávnění z něj vyplývající zanikají. Totéž platí, jestliže úřad příslušný pro navazující pozemní komunikaci stanoví místní úpravu v rozporu s tímto příkazem.

Odůvodnění:
Na žádost právnické osoby Ostravské komunikace, a.s., se sídlem Ostrava, Mariánské Hory, Novoveská 1266/25, IČ 25396544, se projednává u odboru dopravy Magistrátu města Ostravy návrh na vydání opatření obecné povahy – místní úpravy sil. provozu spočívající v doplnění vodorovného zákazového značení a dopr. zařízení – vodící stěny na místní komunikaci II. tř. ul. Nábřeží SPB před a za zastávkou „Náměstí B. Němcové“ v obou směrech. Jde o umístění vodorovných dopr. značek č. V12c (viz vyhl. č. 294/2015Sb. v platném znění) v délce odpovídající nájezdovému a výjezdovému pruhu zastávky, v případě zastávky směr ul. 17. listopadu je navíc prostor tvořený krajnicí na výjezdu ze zastávky nově opatřen ostrůvkem montovaným ze segmentů vodící stěny typu City Bloc. Má tím dojít k zabránění parkování automobilů v blízkosti samotné zastávky a tím zlepšení podmínek pro nájezd autobusů do zastávky a jejích výjezd, tzn. k zlepšení obsluhy zastávky prostředky MHD. Účelem opatření je tedy zvýšit bezpečnost sil. provozu tak, že bude lépe zajištěn volný prostor pro autobusy na vyřazovacím i zařazovacím úseku zastávkového pruhu, a to i za cenu vhodně umístěného dopr. zařízení – vodící stěny. Dále bude platit na vyřazovacím a zařazovacím úseku také zákaz zastavení daný vodorovnou dopr. značkou č. V12c, které je zde nově navržena. Na místě se nachází také označení začátku zastávky svislým dopr. značením, omezení stání a zastavení je však dosud omezeno jen na plochu vodorovné dopr. značky č. V11a. Na základě výše uvedeného lze konstatovat, že provedení projednávané místní úpravy je tedy v zájmu bezpečnosti a plynulosti sil. provozu jako veřejného zájmu. Opatření se jeví jako proporcionální, jelikož se jedná o minimální, avšak nezbytné doplnění vodorovného dopr. značení a dopr. zařízení tak, aby došlo k potlačení nežádoucího stání vozidel na vozovce v části nezbytné pro bezpečné zajetí autobusu MHD k nástupní hraně zastávky a k jeho odjezdu. V průběhu projednání tak bylo zjištěno, že navržená místní úprava odpovídá nutným potřebám zajištění bezpečnosti pohybu účastníků sil. provozu, zde prioritně autobusů MHD, ale tím zprostředkovaně i ostatních řidičů projíždějících podél zastávky v době, kdy ji autobus bude opouštět nebo v ní zastavovat, a současně že místní úprava je navržena k užití jen v takovém rozsahu a takovým způsobem, jak to nezbytně vyžaduje bezpečnost a plynulost provozu na pozemních komunikacích.

Příloha:
situační výkres dle podmínky č. 1


Rozhodnutí o námitkách:

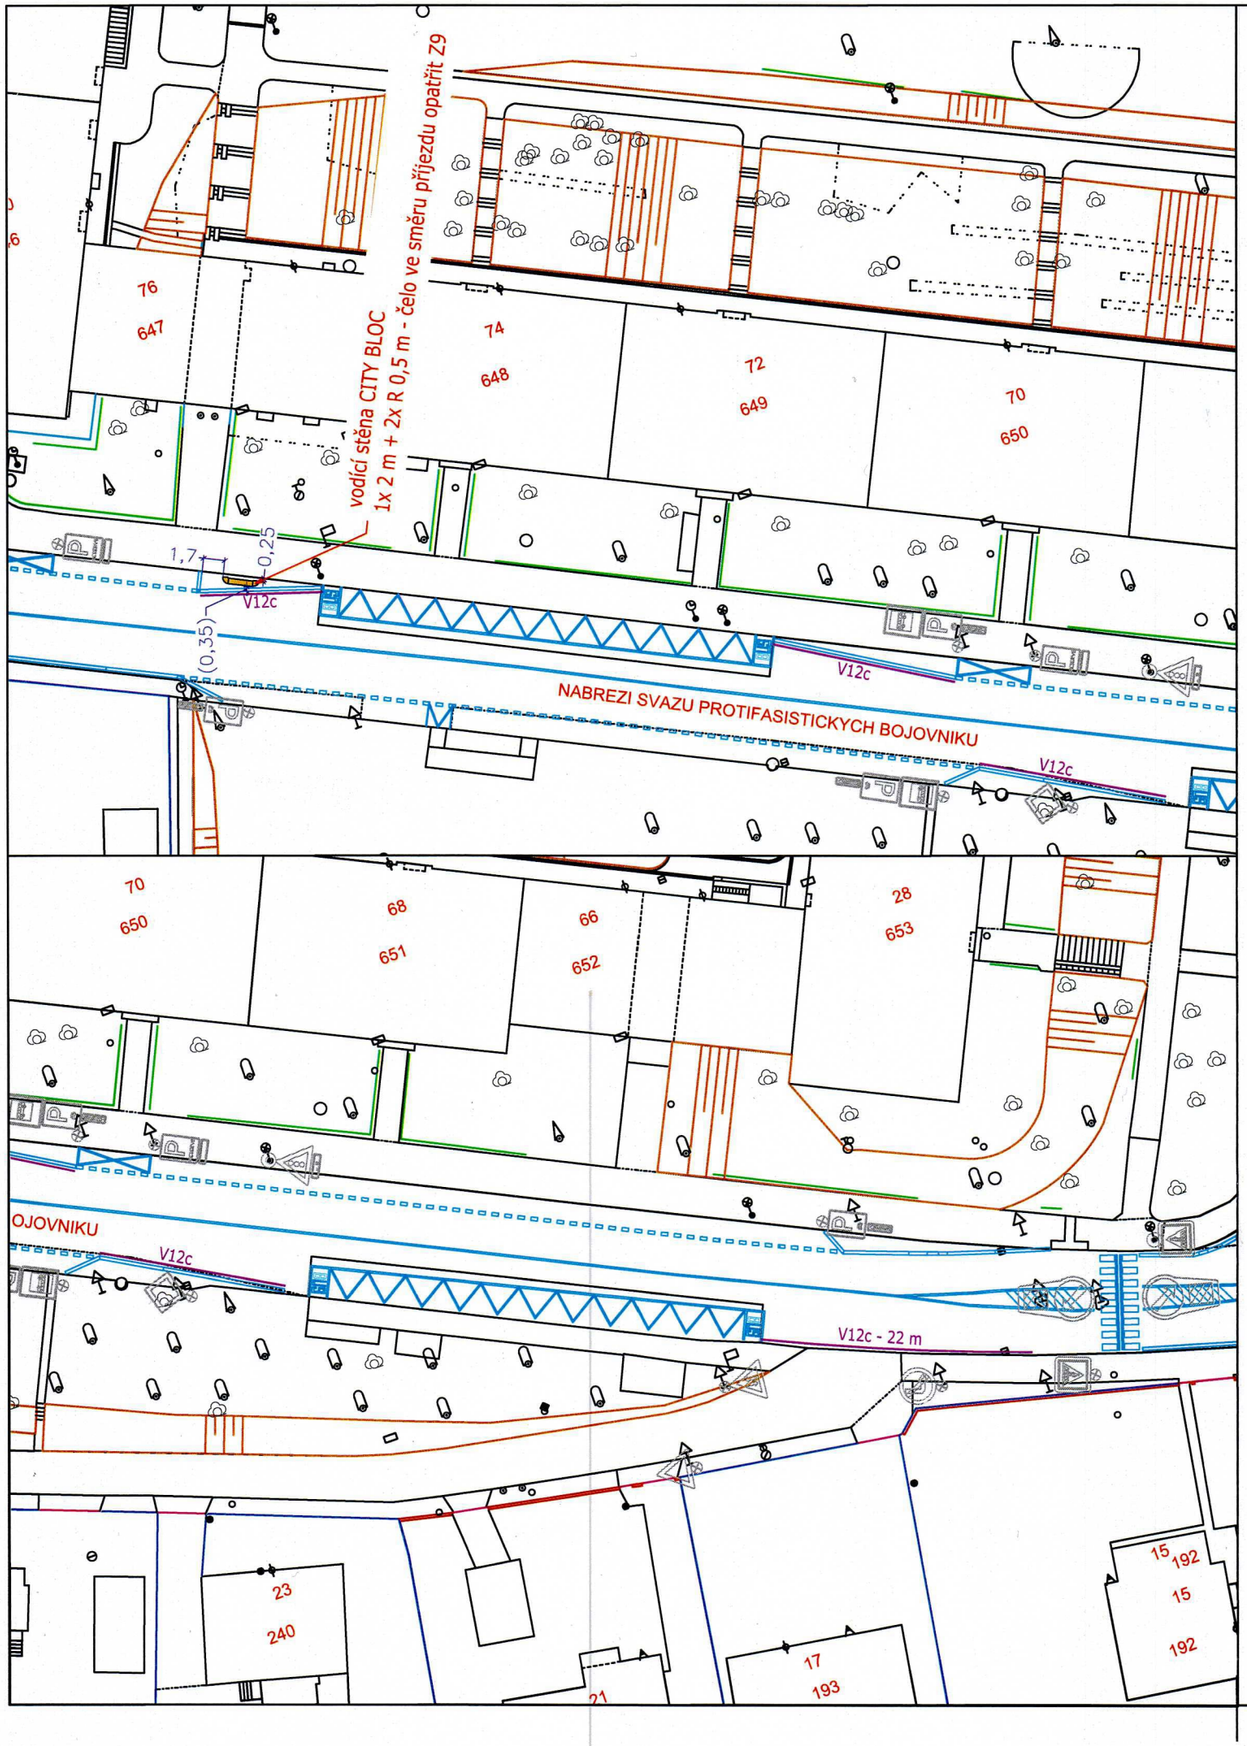

03 -09- 2026

Stanovisko pracovní skupiny
OŘD při odboru dopravy MMO

SOUHLAS S NAVRŽENÝM
DOPRAVNÍM ZNAČENÍM

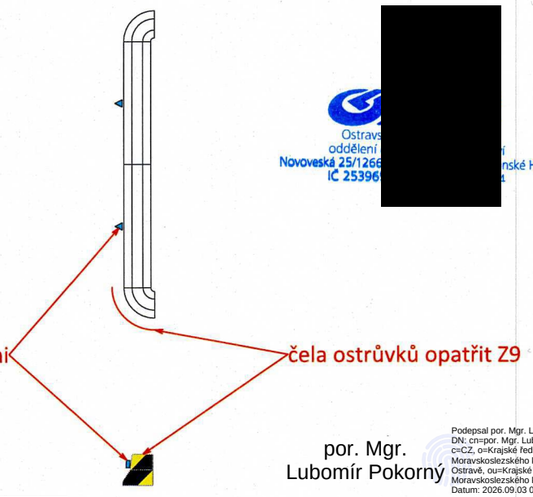

Slouží jako podklad
pro stanovení
místní / přechodné úpravy SP

[redacted]

[redacted]
Ostrav
oddělení
Novoveská 25/1266
IČ 25396
nské Hory

por. Mgr.
Lubomír Pokorný

Podepsal por. Mgr. Lubomír Pokorný
DN: cn=por. Mgr. Lubomír Pokorný, c=CZ, o=Krajské ředitelství policie Moravskoslezského kraje se sídlem v Ostravě, ou=Krajské ředitelství policie Moravskoslezského kraje
Datum: 2026.09.03 09:44:44 +02'00'

Legenda dopravního značení:

P2 stávající dopravní značení

P2 navržené dopravní značení

P2 rušené stávající dopravní značení

DI MŘ PČR Ostrava s předloženým návrhem souhlasí, neboť odpovídá obecným požadavkům BESIP

Stanovisko je platné pro .... odsouhlasených příloh.

POLICIE ČR
Městské ředitelství
Dopravní inspektorát
Výstavní č. 55
703 49 Ostrava-Vítkovice
Odsouhlaseno dne: - 3. 09. 2026
pod č.j.: KRPT-3185-226/ČJ-2026-070206
Vedoucí DI MŘ PČR Ostrava
Platnost prodloužena do:
npor. Bc. Kamil Planka
por Mgr. Lubomír POKORNÝ
komisař

Souhlas dle § 77/2b zák. č. 361/2000 Sb.
§ 29/2 z. č. 10/97 Sb.

VEDOUCÍ PROJEKTANT	ZODPOVĚDNÝ PROJEKTANT	VYPRACOVAL	KONTROLA
ING.M.NAVRÁTILOVÁ	ING.M.VENGLÁŘ	ING.M.VENGLÁŘ	ING.M.NAVRÁTILOVÁ
	[redacted]		
OBJEDNATEL	Statutární město Ostrava, Magistrát, odbor dopravy		
KATASTR / MAPOVÝ LIST	Poruba		

Ostravské komunikace,a.s.
oddělení dopravního inženýrství
Novoveská 25/1266
709 00 Ostrava - Mariánské Hory
Tel.: 595 621 444
E-mail: dik@okas.cz

NÁZEV AKCE

Omezení stání vozidel u zastávek autobusů MHD v ul. Nábřeží SPB

DATUM	srpen 2026
MĚŘÍTKO	1 : 500
STUPEŇ	projekt DZ
Č. ZAKÁZKY	JÚ 417 / V
ARCHIVNÍ Č.	
SOUPRAVA	ČÍSLO VÝKRESU 1

NÁZEV VÝKRESU

Návrh úpravy trvalého dopravního značení