


# TROJZUBEC - vedení inženýrských sítí



- ČEZ Distribuce, a.s.  
Energetické zařízení síť VN, 3ks kabelu VN 22kV, délka max. 39 m
- UPC Česká republika, s.r.o.  
Optické sítě, rozvody HDPE průměr 40 mm, typ 40/33, délka 10 m  
Síť prochází při hranici předmětných pozemků, pravděpodobně sítě zasahují pouze ochranným pásmem
- Telco Pro Services, a.s.  
Veřejné komunikační sítě, optický kabel, délka 9m  
Síť prochází při hranici předmětných pozemků, pravděpodobně sítě zasahují pouze ochranným pásmem
- Veolia Energie ČR  
Rozvod chladu, přípojka, délka 2,8 m
- Veolia Energie ČR  
Rozvodné tepelné zařízení, přípojky, délka 3,4 m a 3 m
- Veolia Energie ČR - ochranné pásmo
- Hranice parcel
- Zájmové parcely

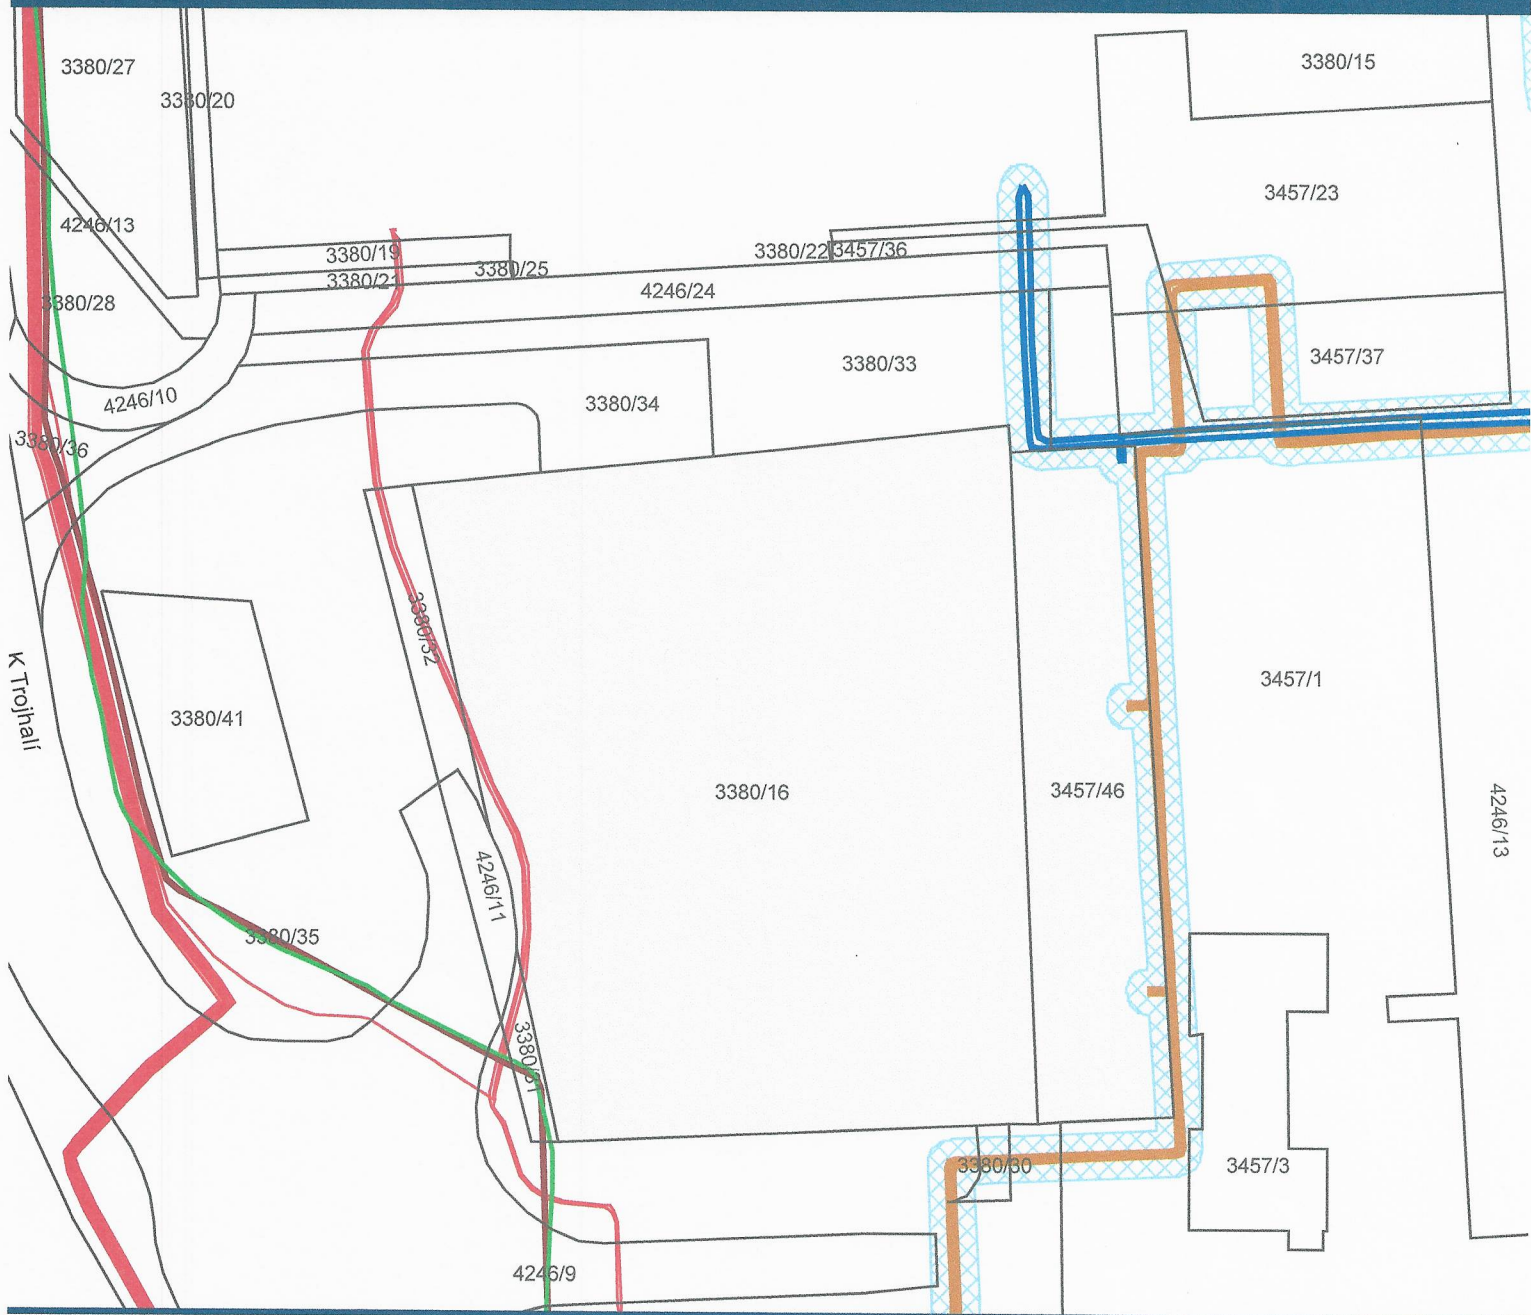

**1 : 1000**



© Statutární město Ostrava, listopad 2019  
mapy.ostrava.cz