
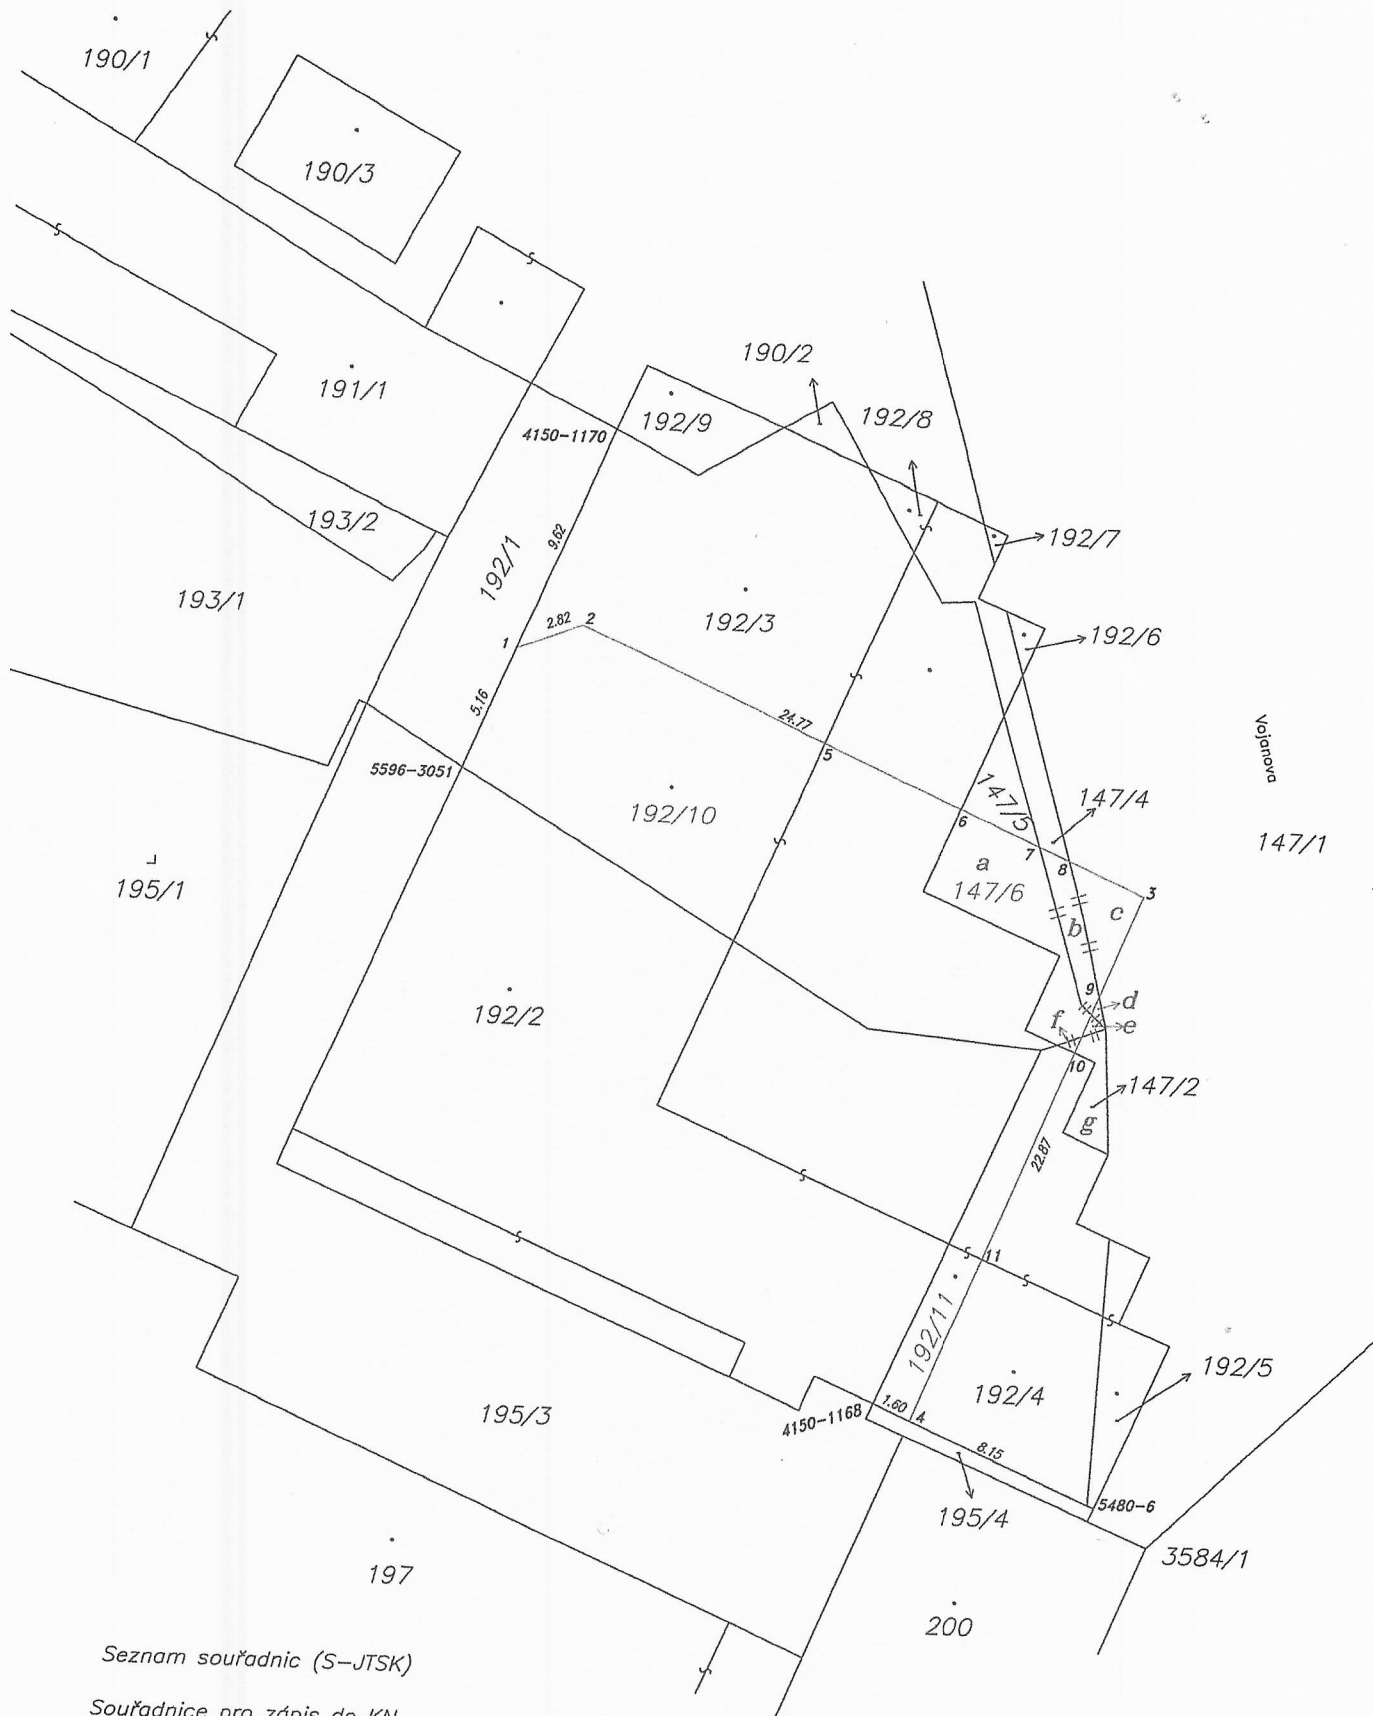


VÝKAZ DOSAVADNÍHO A NOVÉHO STAVU ÚDAJŮ KATASTRU NEMOVITOSTÍ

Dosavadní stav				Nový stav												
Označení pozemku parc. číslem	Výměra parcely		Druh pozemku Způsob využití	Označení pozemku parc. číslem	Výměra parcely		Druh pozemku Způsob využití	Typ stavby Způsob využití	Způsob určení výměr	Porovnání se stavem evidence právních vztahů						
	ha	m ²			ha	m ²				Díl přechází z pozemku označeného v katastru nemovitostí	dřívější poz. evidenci	Číslo listu vlastnictví	Výměra dílu		Označení dílu	
		ha	m ²			ha	m ²			ha	m ²					
147/1	15	23	<u>ostat.pl.</u> <u>ostat.komunikace</u>	147/1	15	16	<u>ostat.pl.</u> <u>ostat.komunikace</u>		0							
147/2		5	<u>ostat.pl.</u> <u>ostat.komunikace</u>	147/2		6	<u>ostat.pl.</u> <u>ostat.komunikace</u>		0	147/2		2577		4	g	
										147/4		2577		1	d	
										147/5		3000		1	e	
														6		
147/4		9	<u>ostat.pl.</u> <u>ostat.komunikace</u>	147/4		4	<u>ostat.pl.</u> <u>ostat.komunikace</u>		0							
147/5		25	<u>ostat.pl.</u> <u>ostat.komunikace</u>	147/5		6	<u>ostat.pl.</u> <u>ostat.komunikace</u>		0							
				147/6		30	<u>ostat.pl.</u> <u>ostat.komunikace</u>		0	147/1		3000		7	c	
										147/2		2577		1	f	
										147/4		2577		4	b	
										147/5		3000		18	a	
														30		
192/3	3	44	zast. pl.	192/3	1	59	zast. pl.	č.p. 3127 obč.vyb	0							
				192/10	1	85	zast. pl.	č.p. 3127 obč.vyb	0	192/3		2577		1	85	
192/4	1	06	zast. pl.	192/4		83	zast. pl.	č.p. 3127 obč.vyb	0							
				192/11		23	zast. pl.	č.p. 3127 obč.vyb	2	192/4		2577		23		
	20	12			20	12										

GEOMETRICKÝ PLÁN pro rozdělení pozemků a změna hranice pozemků	Geometrický plán ověřil úředně oprávněný zeměměřický inženýr:	Stejnopis ověřil úředně oprávněný zeměměřický inženýr:
	Jméno, příjmení: <i>Ing. Gabriela Skupienová</i>	Jméno, příjmení: <i>Ing. Gabriela Skupienová</i>
	Číslo položky seznamu úředně oprávněných zeměměřických inženýrů: <i>2328/2007</i>	Číslo položky seznamu úředně oprávněných zeměměřických inženýrů: <i>2328/2007</i>
	Dne: <i>30.3.2020</i> Číslo: <i>22/2020</i>	Dne: <i>2.4.2020</i> Číslo: <i>1022/2020</i>
	Náležitosti a přesnost odpovídá právním předpisům.	Tento stejnopis odpovídá geometrickému plánu v elektronické podobě uloženému v dokumentaci katastrálního úřadu.
Vyhotovitel: <i>DIGIS, spol. s r.o.</i> <i>Výstavní 292/3, Ostrava-Moravská Ostrava</i> <i>IČO: 19012276 tel.: 602 512 381</i>	Katastrální úřad souhlasí s očíslováním parcel.	Ověření stejnopisu geometrického plánu v listinné podobě.
Číslo plánu: <i>6142-22/2020</i>	KÚ pro Moravskoslezský kraj KP Ostrava Ing. Petr Vladyka PGP-816/2020-807 2020.04.02 14:37:31 CEST	
Okres: <i>Ostrava-město</i>		
Obec: <i>Ostrava</i>		
Kat. území: <i>Moravská Ostrava</i>		
Mapový list: <i>Ostrava 8-0/44, 7-0/33</i>		
Dosavadním vlastníkům pozemků byla poskytnuta možnost seznámit se v terénu s průběhem navrhovaných nových hranic, které byly označeny předepsaným způsobem.		



Seznam souřadnic (S-JTSK)

Souřadnice pro zápis do KN

Č. bodu	Y	X	kód kv.	Poznámka
4150-1168	469986.94	1101858.06	4	označen dočasně
4150-1170	469998.14	1101819.66	4	označen dočasně
5480-6	469978.04	1101861.91	3	označen dočasně
5596-3051	470003.98	1101833.25	7	označen dočasně
1	470001.94	1101828.49	4	označen dočasně—bod ohrožen stavební činností
2	469999.32	1101827.47	3	označen dočasně—bod ohrožen stavební činností
3	469976.73	1101837.53	3	označen dočasně—bod ohrožen stavební činností
4	469985.48	1101858.69	4	označen dočasně—bod ohrožen stavební činností
5	469989.54	1101831.82	7	označen dočasně—bod ohrožen stavební činností
6	469984.07	1101834.26	7	průsečík
7	469980.92	1101835.66	7	průsečík
8	469979.72	1101836.19	7	průsečík
9	469978.38	1101841.50	7	průsečík
10	469979.32	1101843.80	4	průsečík
11	469982.77	1101852.14	7	průsečík