


Příloha č. **6/1**

226/32

226/24

k. ú. Lhotka u Ostravy, obec Ostrava

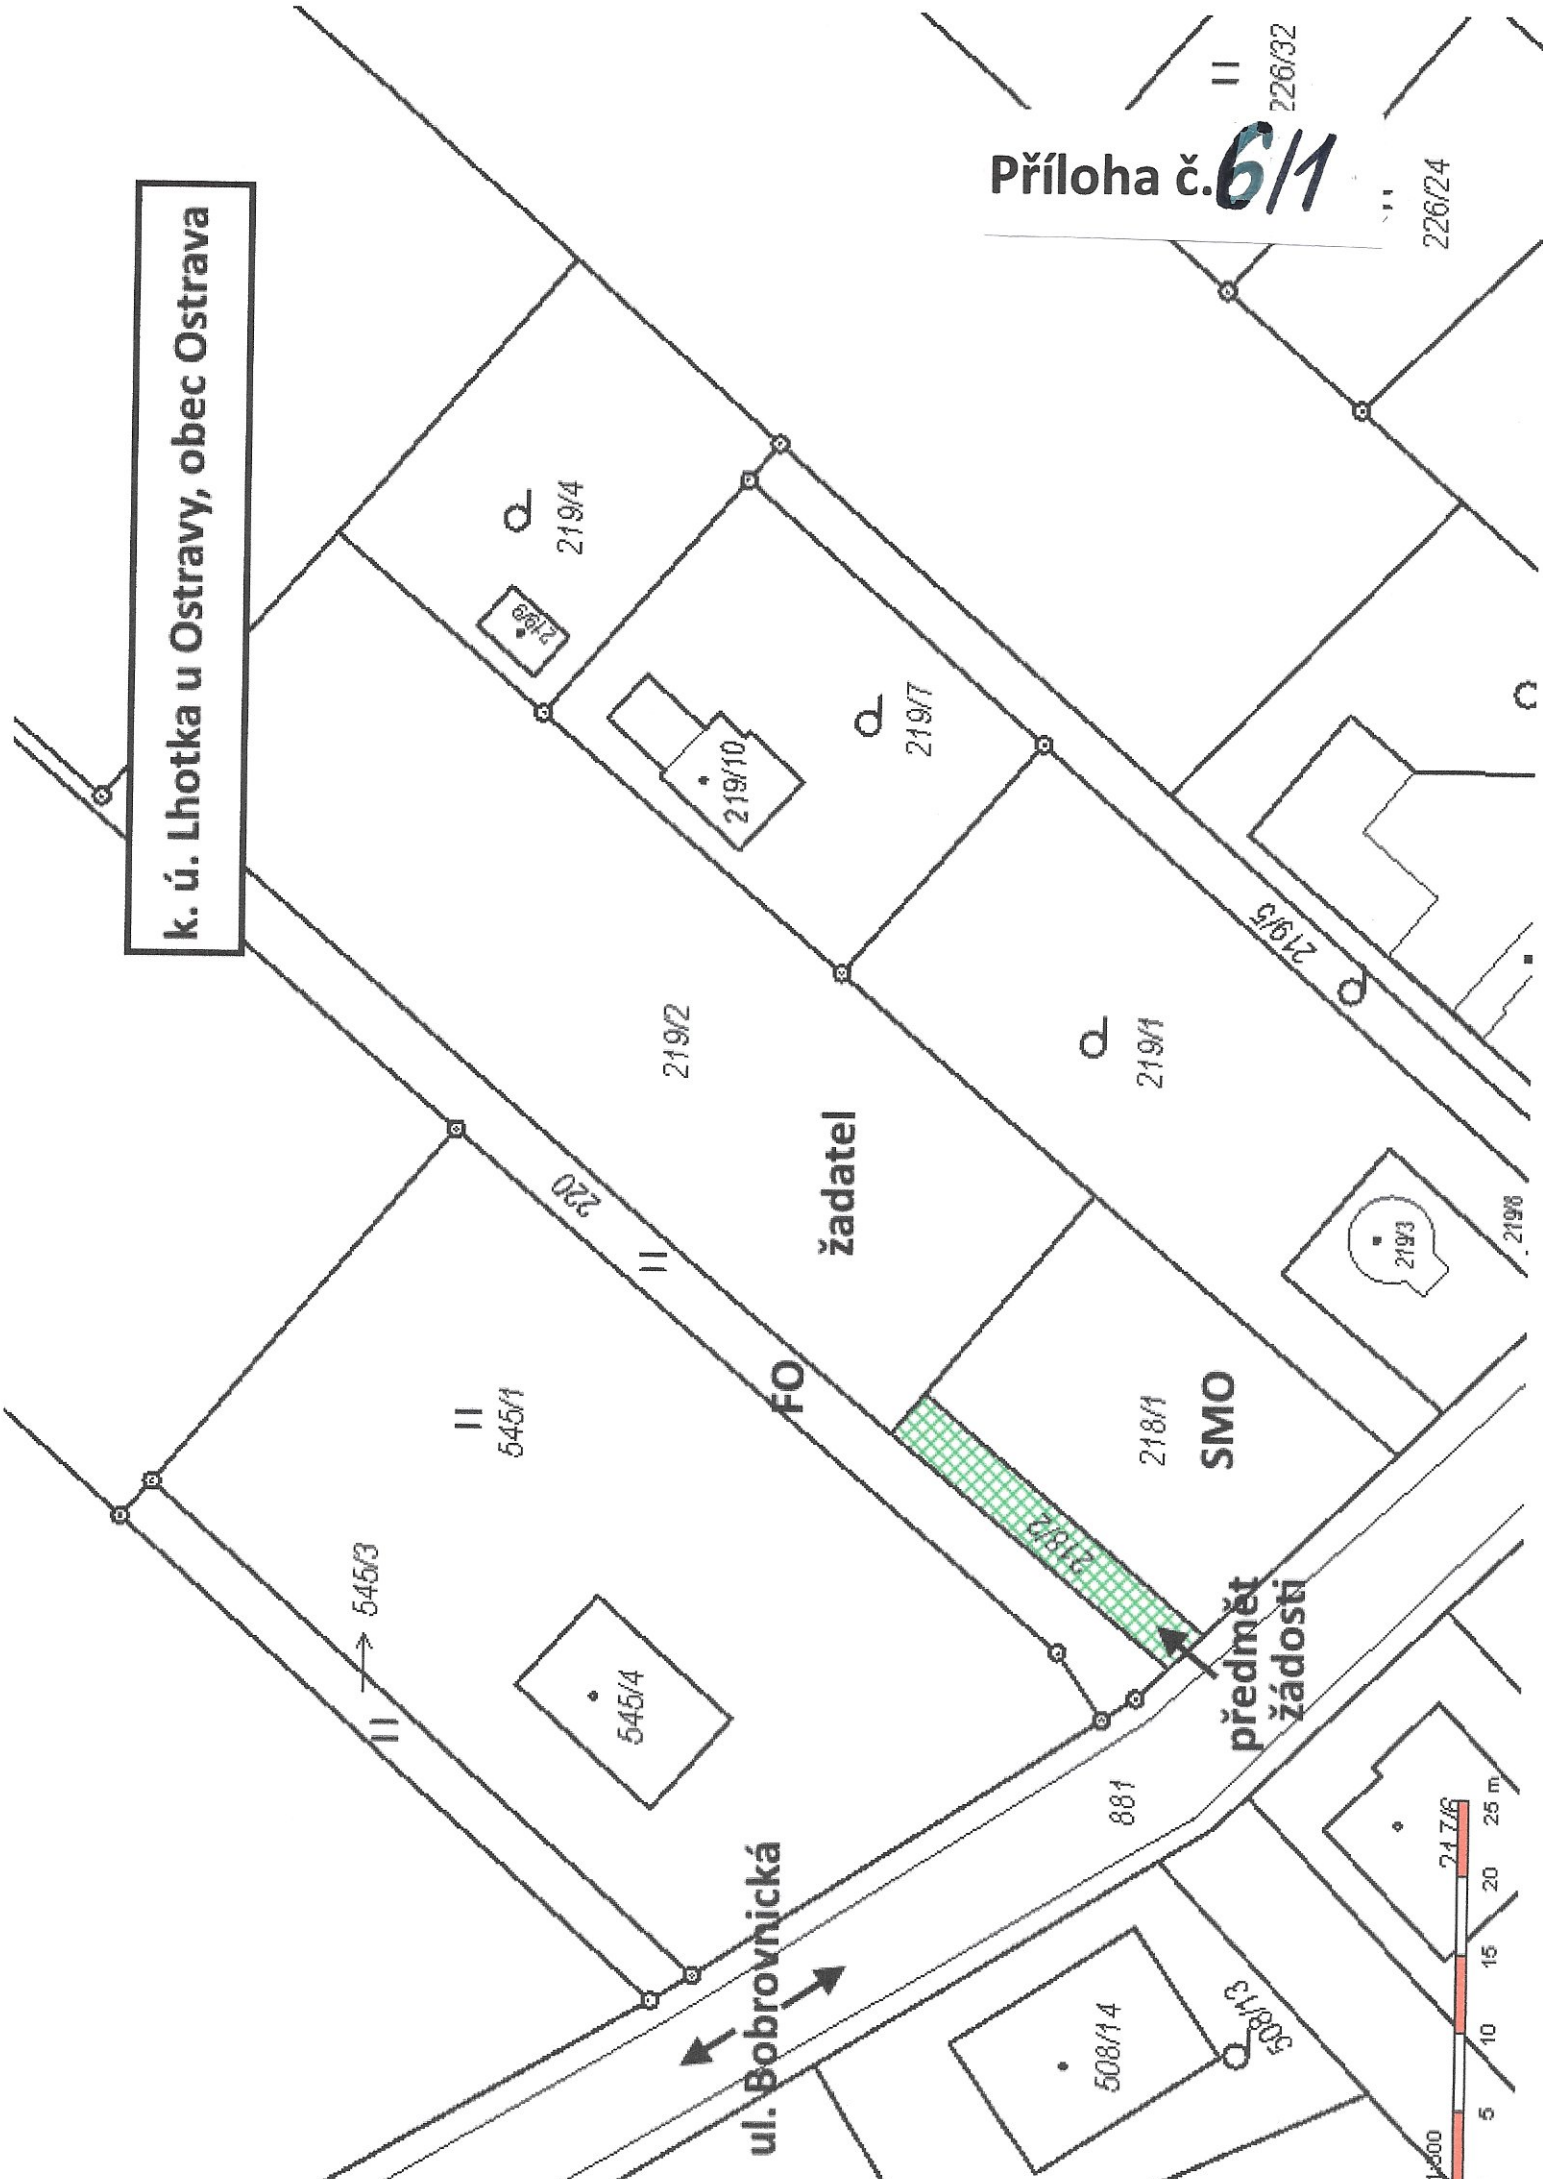

ul. Bobrovnická

žadatel

SMO

předmět žádosti



k. ú. Lhotka u Ostravy, obec Ostrava

předmět žádosti

ul. Bobrovnická

žadatel

