


PŘÍLOHA č. 1A



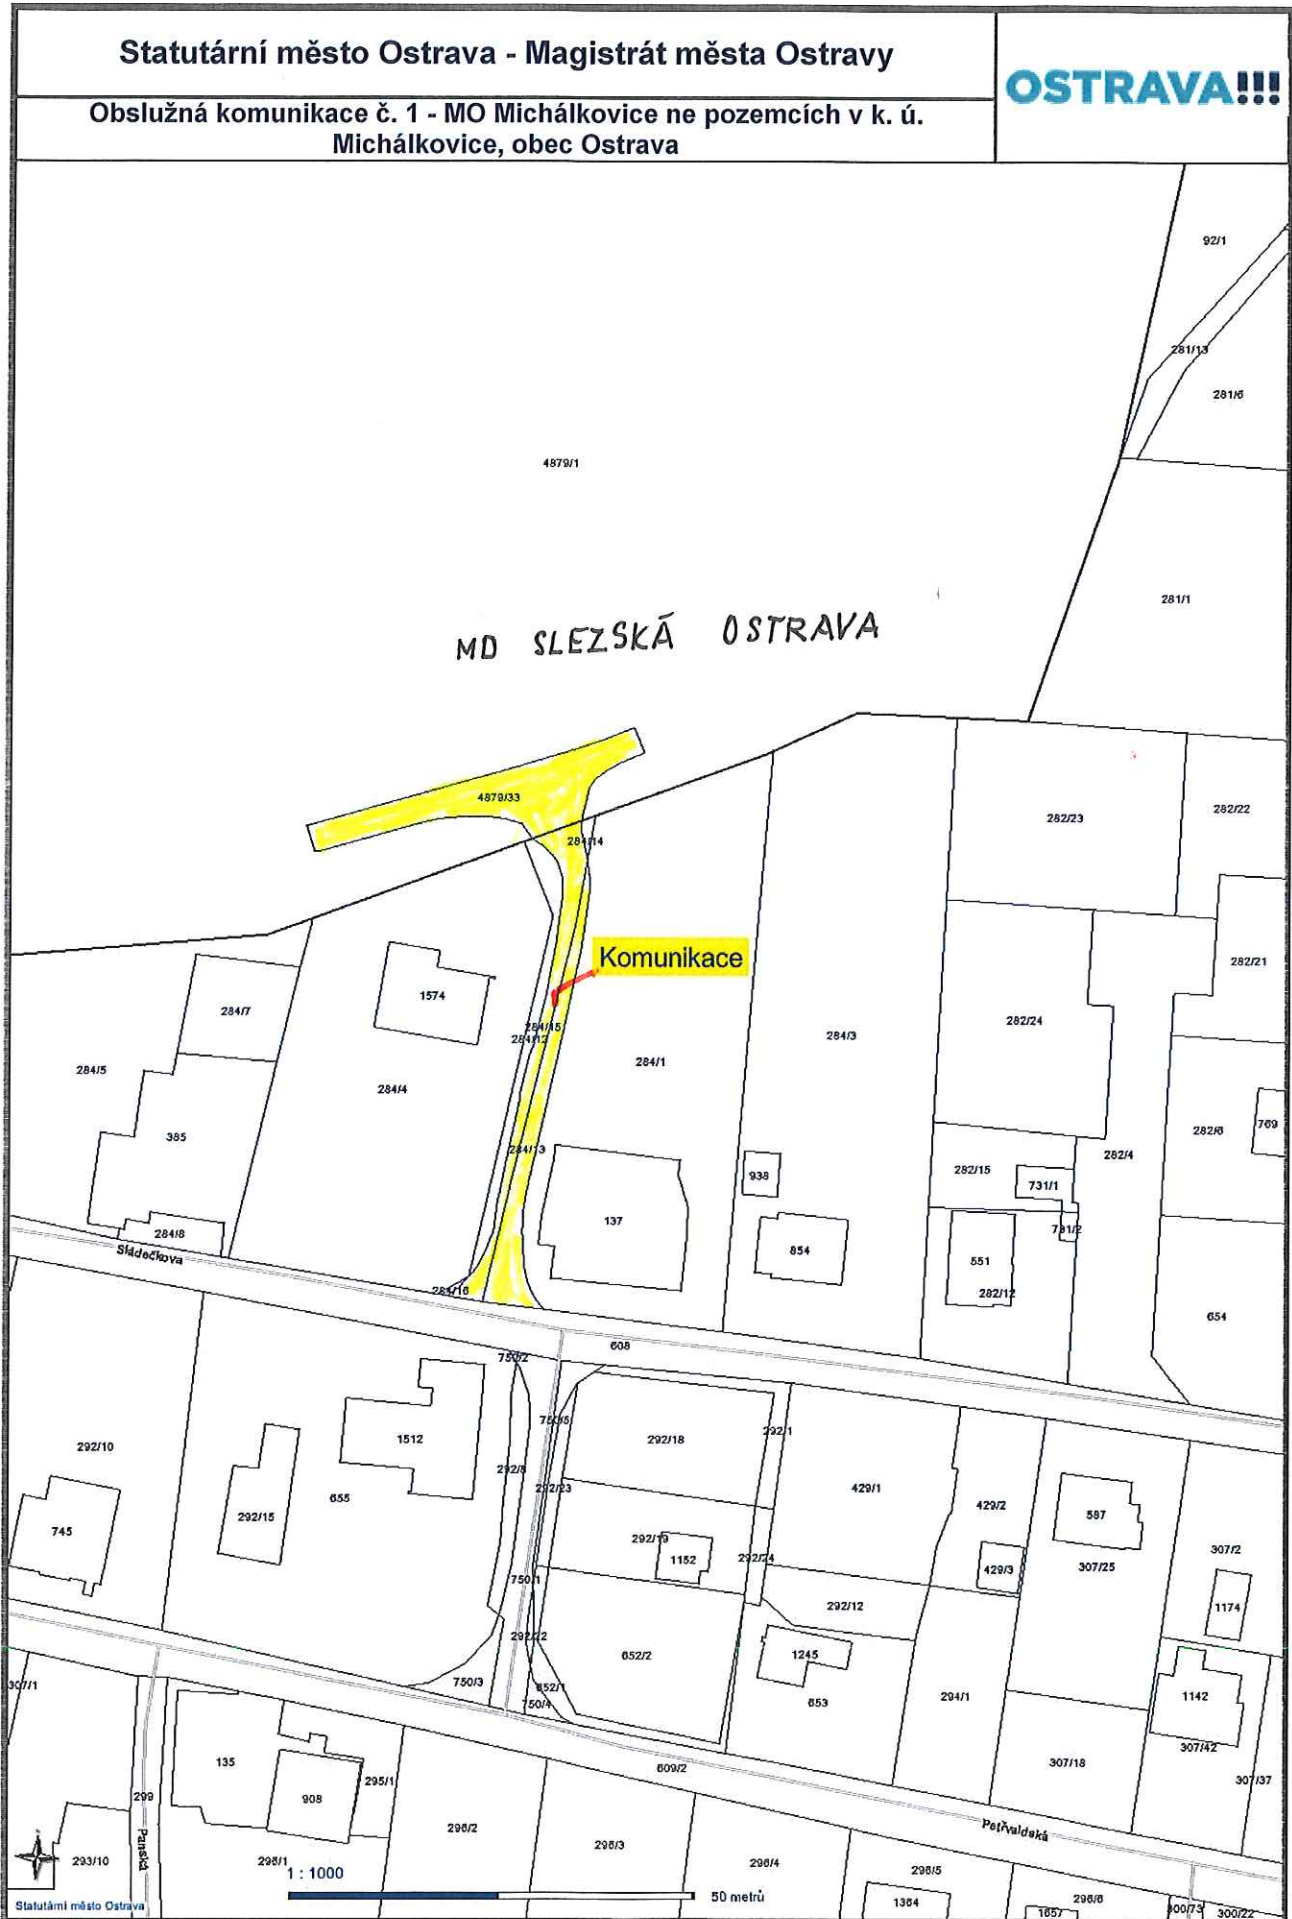

MO GLEJSKA OSTRAVA

Komunikace

Sládečkova

Petřvaldská

Panská

1 1000

50 metrů