



# k.ú. Mariánské Hory, obec Ostrava

Mariánské Hory

Příloha č. 1/1

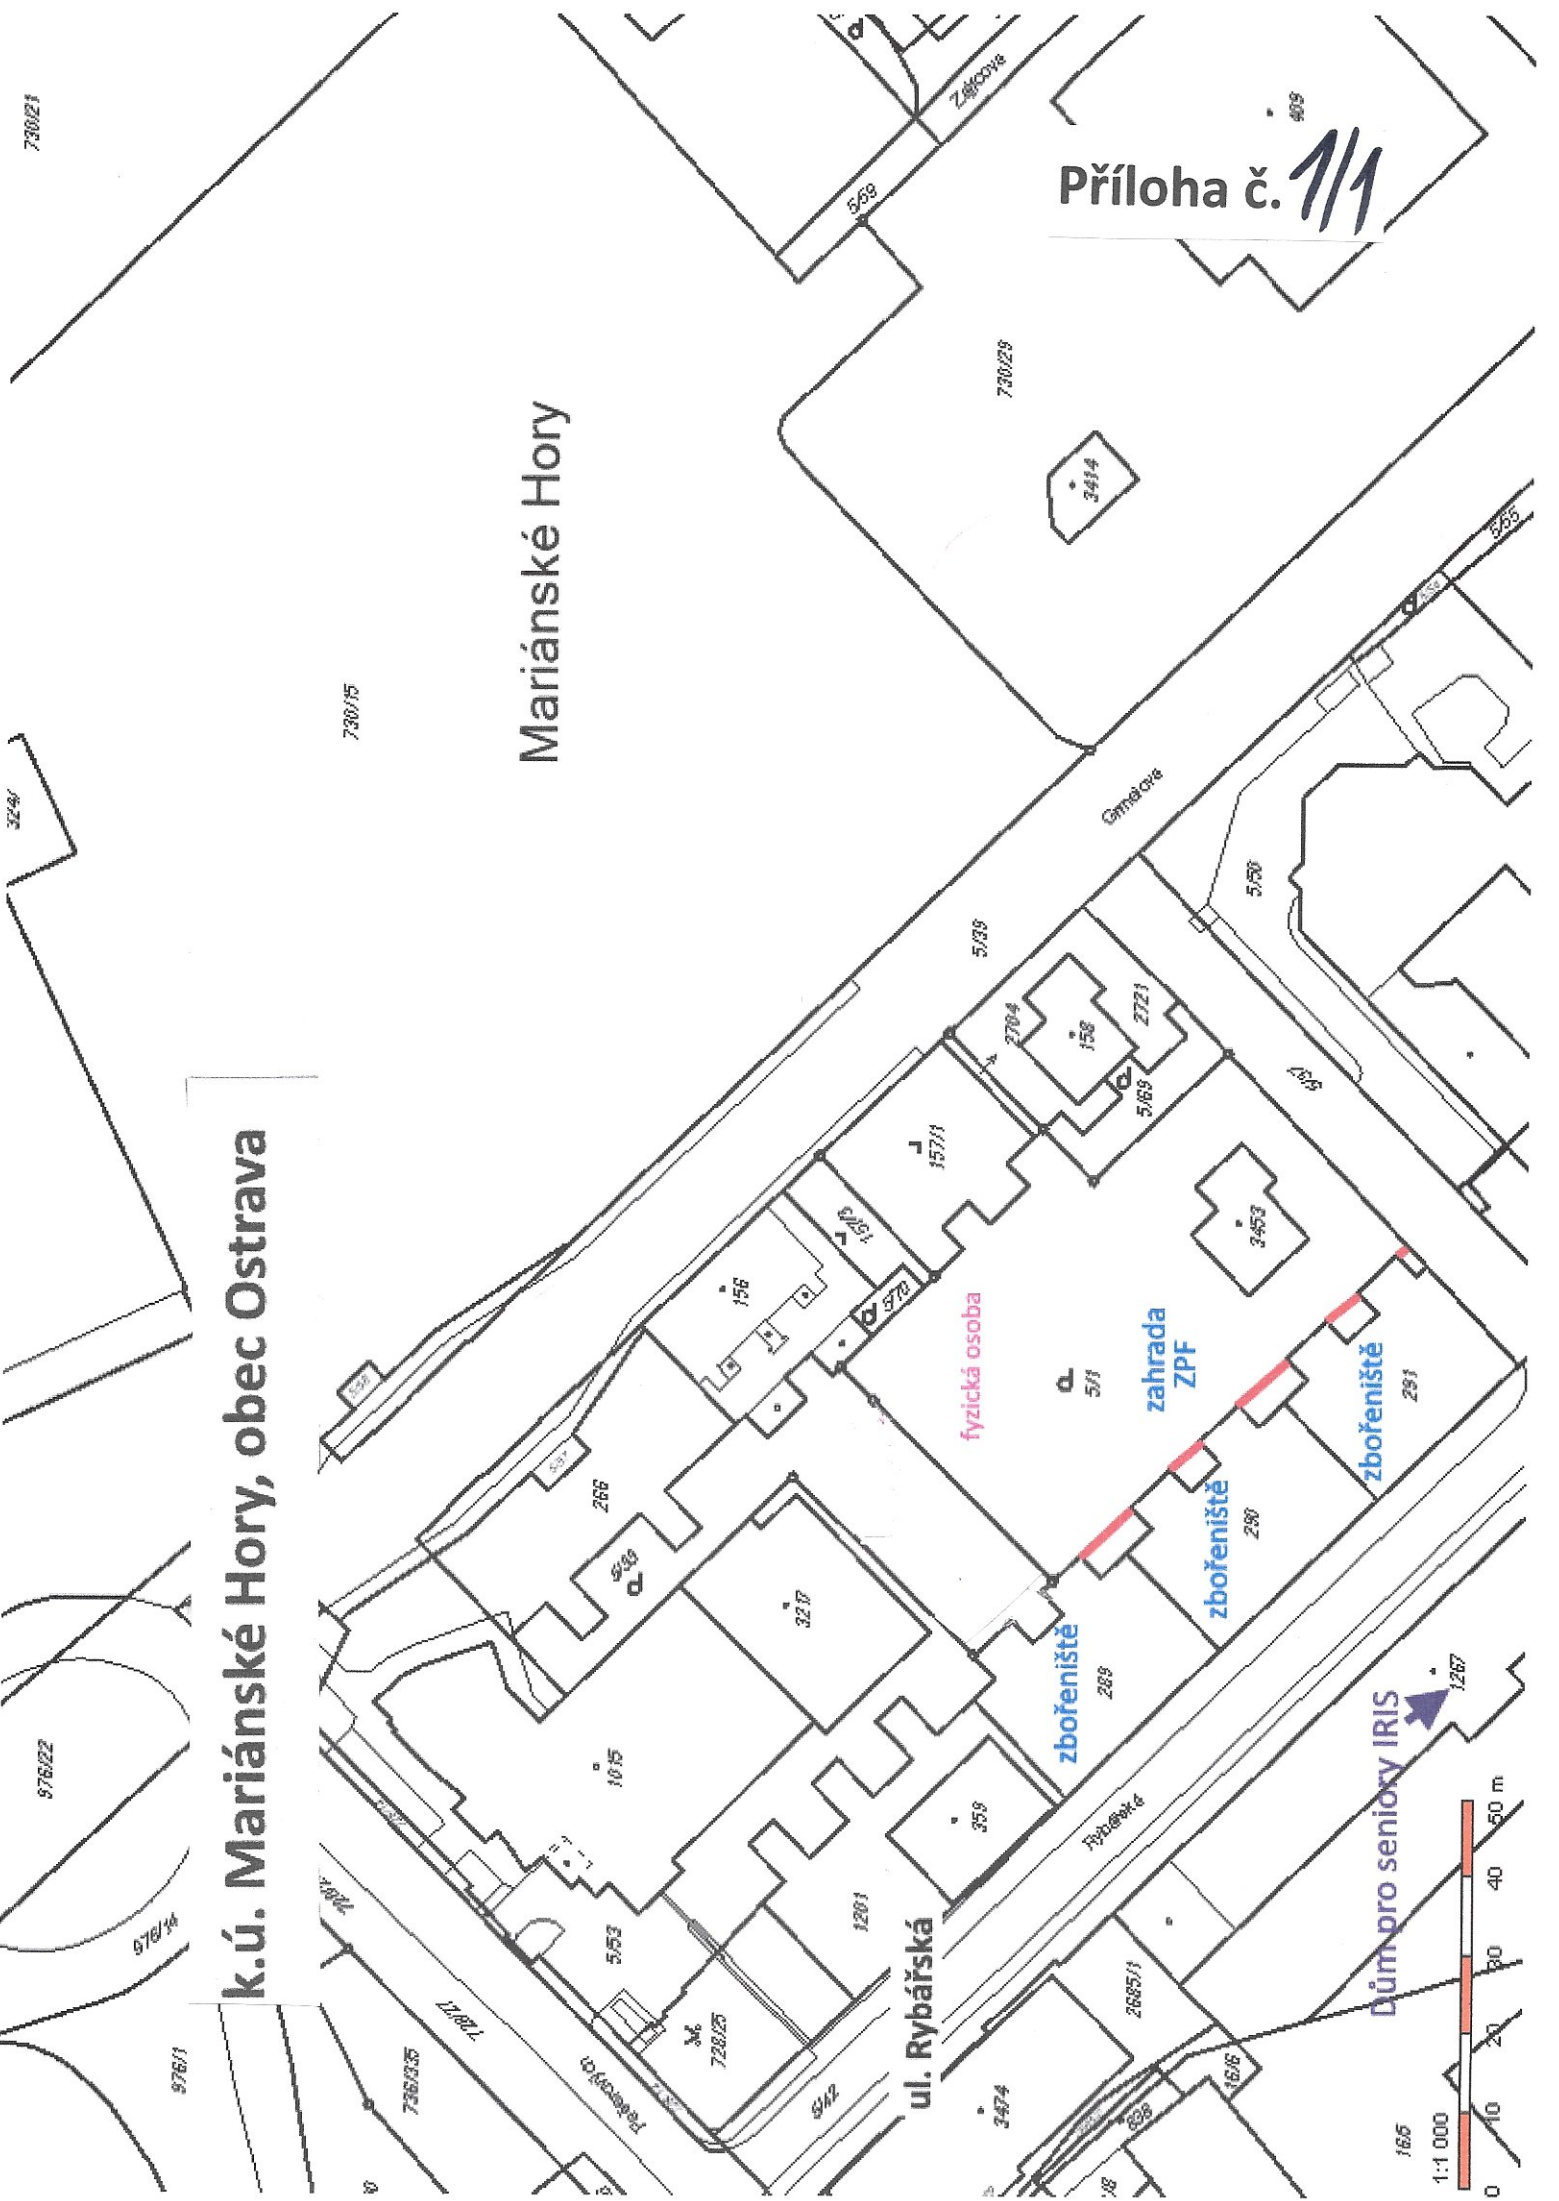


Dům pro seniory IRIS

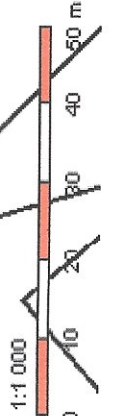

1:1 000

k.ú. Mariánské Hory, obec Ostrava

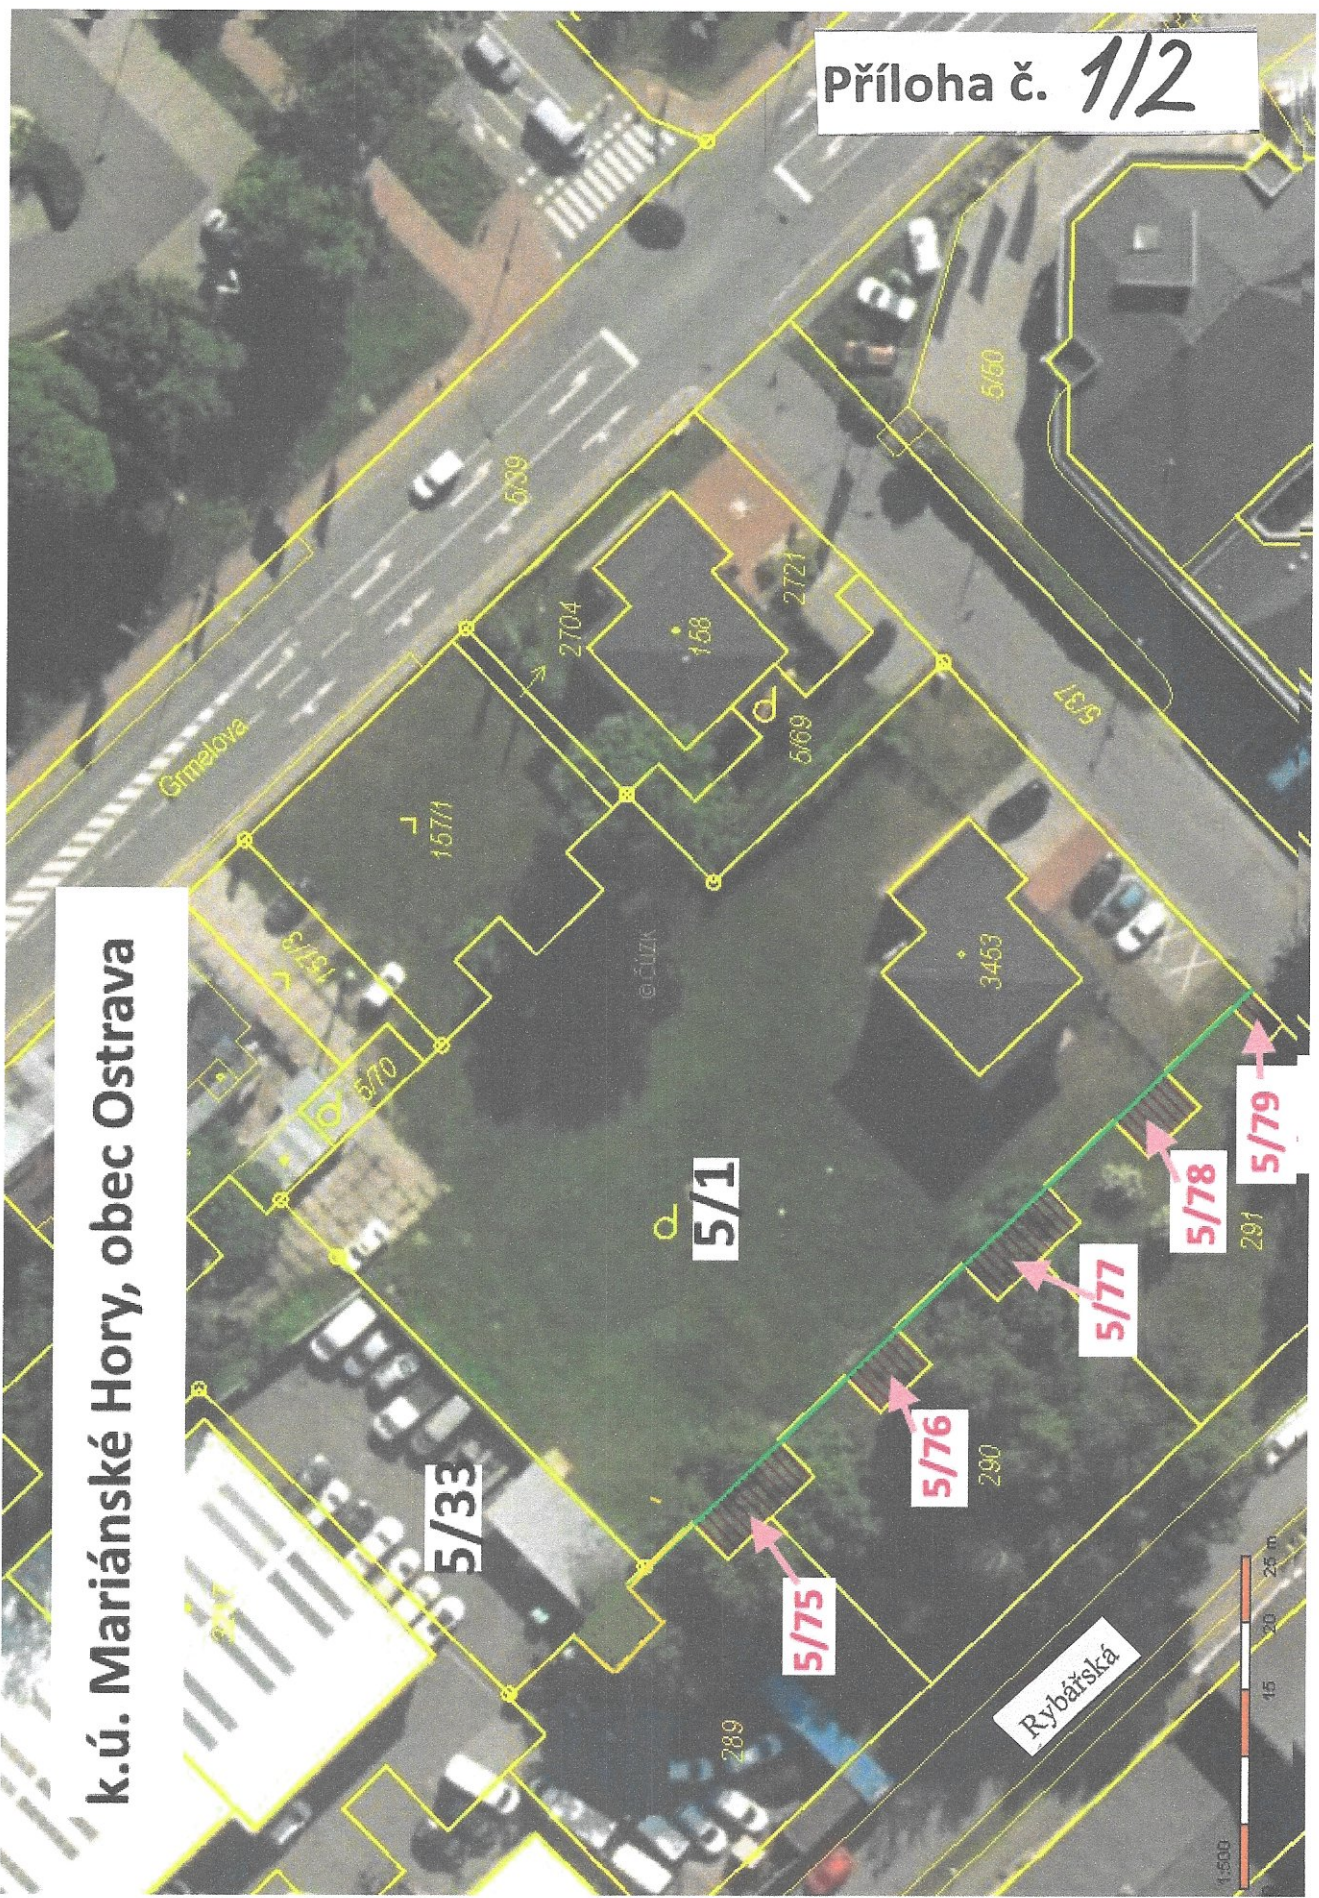

VÝKAZ DOSAVADNÍHO A NOVÉHO STAVU ÚDAJŮ KATASTRU NEMOVITĚ

Příloha č. 1/3

Dosavadní stav				Nový stav														
Označení pozemku parc. číslem	Výměra parcely		Druh pozemku	Označení pozemku parc. číslem	Výměra parcely		Druh pozemku	Typ stavby	Způsob využití	Způsob, určený výměr	Parcel		Výměra úru		Uznání dílu			
	ha	m <sup>2</sup>			ha	m <sup>2</sup>					číslo listu vlastnictví	část přechází z pozemku označeného v katastru nemovitostí	část přechází z pozemku označeného v evidenci	ha		m <sup>2</sup>		
5/1	23	19	zahrada	5/1	22	04	zahrada			2	5/1	3976		22	04			
				5/75		35	zahrada		2	5/1	3976			35				
				5/76		20	zahrada		2	5/1	3976			20				
				5/77		33	zahrada		2	5/1	3976			33				
				5/78		20	zahrada		2	5/1	3976			20				
				5/79		7	zahrada		2	5/1	3976			7				
				5/33	9	37	zahrada	5/33	9	16	zahrada		2	5/33	1382		9	16
								5/74		21	zahrada		2	5/33	1382			21
	32	56			32	56												

Výkaz údajů o bonitovaných půdně ekologických jednotkách (BPEJ) k parcelám nového stavu

Parcelní číslo podle		Kód BPEJ	Výměra		BPEJ na dílu parcely	Parcelní číslo podle		Kód BPEJ	Výměra		BPEJ na dílu parcely
katastru nemovitostí	zjednodušené evidence		ha	m <sup>2</sup>		katastru nemovitostí	zjednodušené evidence		ha	m <sup>2</sup>	
5/1		66701	22	04							
5/33		66701	9	16							
5/74		66701		21							
5/75		66701		35							
5/76		66701		20							
5/77		66701		33							
5/78		66701		20							
5/79		66701		7							

Seznam souřadnic (S-JTSK)

Číslo bodu	Souřadnice pro zápis do KN			Kód kv.	Souřadnice určené měřením			Poznámka
	Y	X	Y		Y	X	Y	
1430-129	473122.68	1101434.45	3	473122.76	1101433.85	značka sprejem		
1430-137	473119.01	1101438.24	3	473119.09	1101437.63	značka sprejem		
1430-149	473114.33	1101443.14	3	473114.40	1101442.53	značka sprejem v plotě		
1430-160	473108.07	1101449.56	3	473108.14	1101448.94	značka sprejem v plotě		
1430-172	473103.32	1101454.51	3	473103.38	1101453.89	značka sprejem v plotě		
1430-188	473099.65	1101458.19	3	473099.71	1101457.56	značka sprejem v plotě		
1430-203	473094.88	1101463.15	3	473094.93	1101462.52	značka sprejem v plotě		
1430-218	473088.98	1101469.33	3	473089.03	1101468.69	značka sprejem v plotě		
1430-220	473089.89	1101470.92	3	473089.94	1101470.26	značka sprejem		
1430-226	473084.17	1101474.37	3	473084.21	1101473.73	značka sprejem v plotě		
1430-232	473080.49	1101478.26	3	473080.53	1101477.61	značka sprejem v plotě		
1430-239	473075.69	1101483.21	3	473075.72	1101482.56	značka sprejem v plotě		
1430-245	473076.96	1101487.02	3	473076.99	1101486.37	značka sprejem		
1	473074.37	1101484.58	4	473074.40	1101483.93	nestř., hřeb		

Poznámka : poddolované území

GEOMETRICKÝ PLÁN pro rozdělení pozemku	Geometrický plán ověřil úředně oprávněný zeměměřický inženýr:		Stejnopis ověřil úředně oprávněný zeměměřický inženýr:	
	Jméno, příjmení:	Ing. Věra Raisová	Jméno, příjmení:	
	Číslo položky seznamu úředně oprávněných zeměměřických inženýrů:	1755/98	Číslo položky seznamu úředně oprávněných zeměměřických inženýrů:	
	Dne:	21.7.2020	Dne:	
	Náležitosti a přesnosti odpovídá právním předpisům.		Tento stejnopis odpovídá geometrickému plánu v elektronické podobě uloženému v dokumentaci katastrálního úřadu.	
Vyhotovitel: RSM GEODATA s.r.o. Vítkovická 3276/2a, Ostrava IČ 27794962	Katastrální úřad souhlasí s obsluhovaním parcel.		Ověření stejnopisu geometrického plánu v listinné podobě.	
Číslo plánu: 2410-165/2020	KÚ pro Moravskoslezský kraj KP Ostrava Ing. Petr Vladyka PGP-1859/2020-807 2020.07.28 16:43:52 CEST			
Okres: Ostrava-město				
Obec: Ostrava				
Kat. území: Mariánské Hory				
Mapový list: Ostrava 9-0/42				
Dosavadním vlastníkům pozemků byla poskytnuta možnost seznámit se v terénu s průběhem navrhovaných nových hranic, které byly označeny předepsaným způsobem: viz seznam souřadnic				

