

k.ú. Nová Bělá, obec Ostrava

díl "a"

předmět převodu

53/1

díl "b"

ul. Rosná

ul. Krmelínská

Krmelínská

1:500



Příloha č. 1/2

k.ú. Nová Bělá, obec Ostrava

předmět převodu


53/1


díl "b"

díl "a"

ul. Krmelínská


ul. Rosná

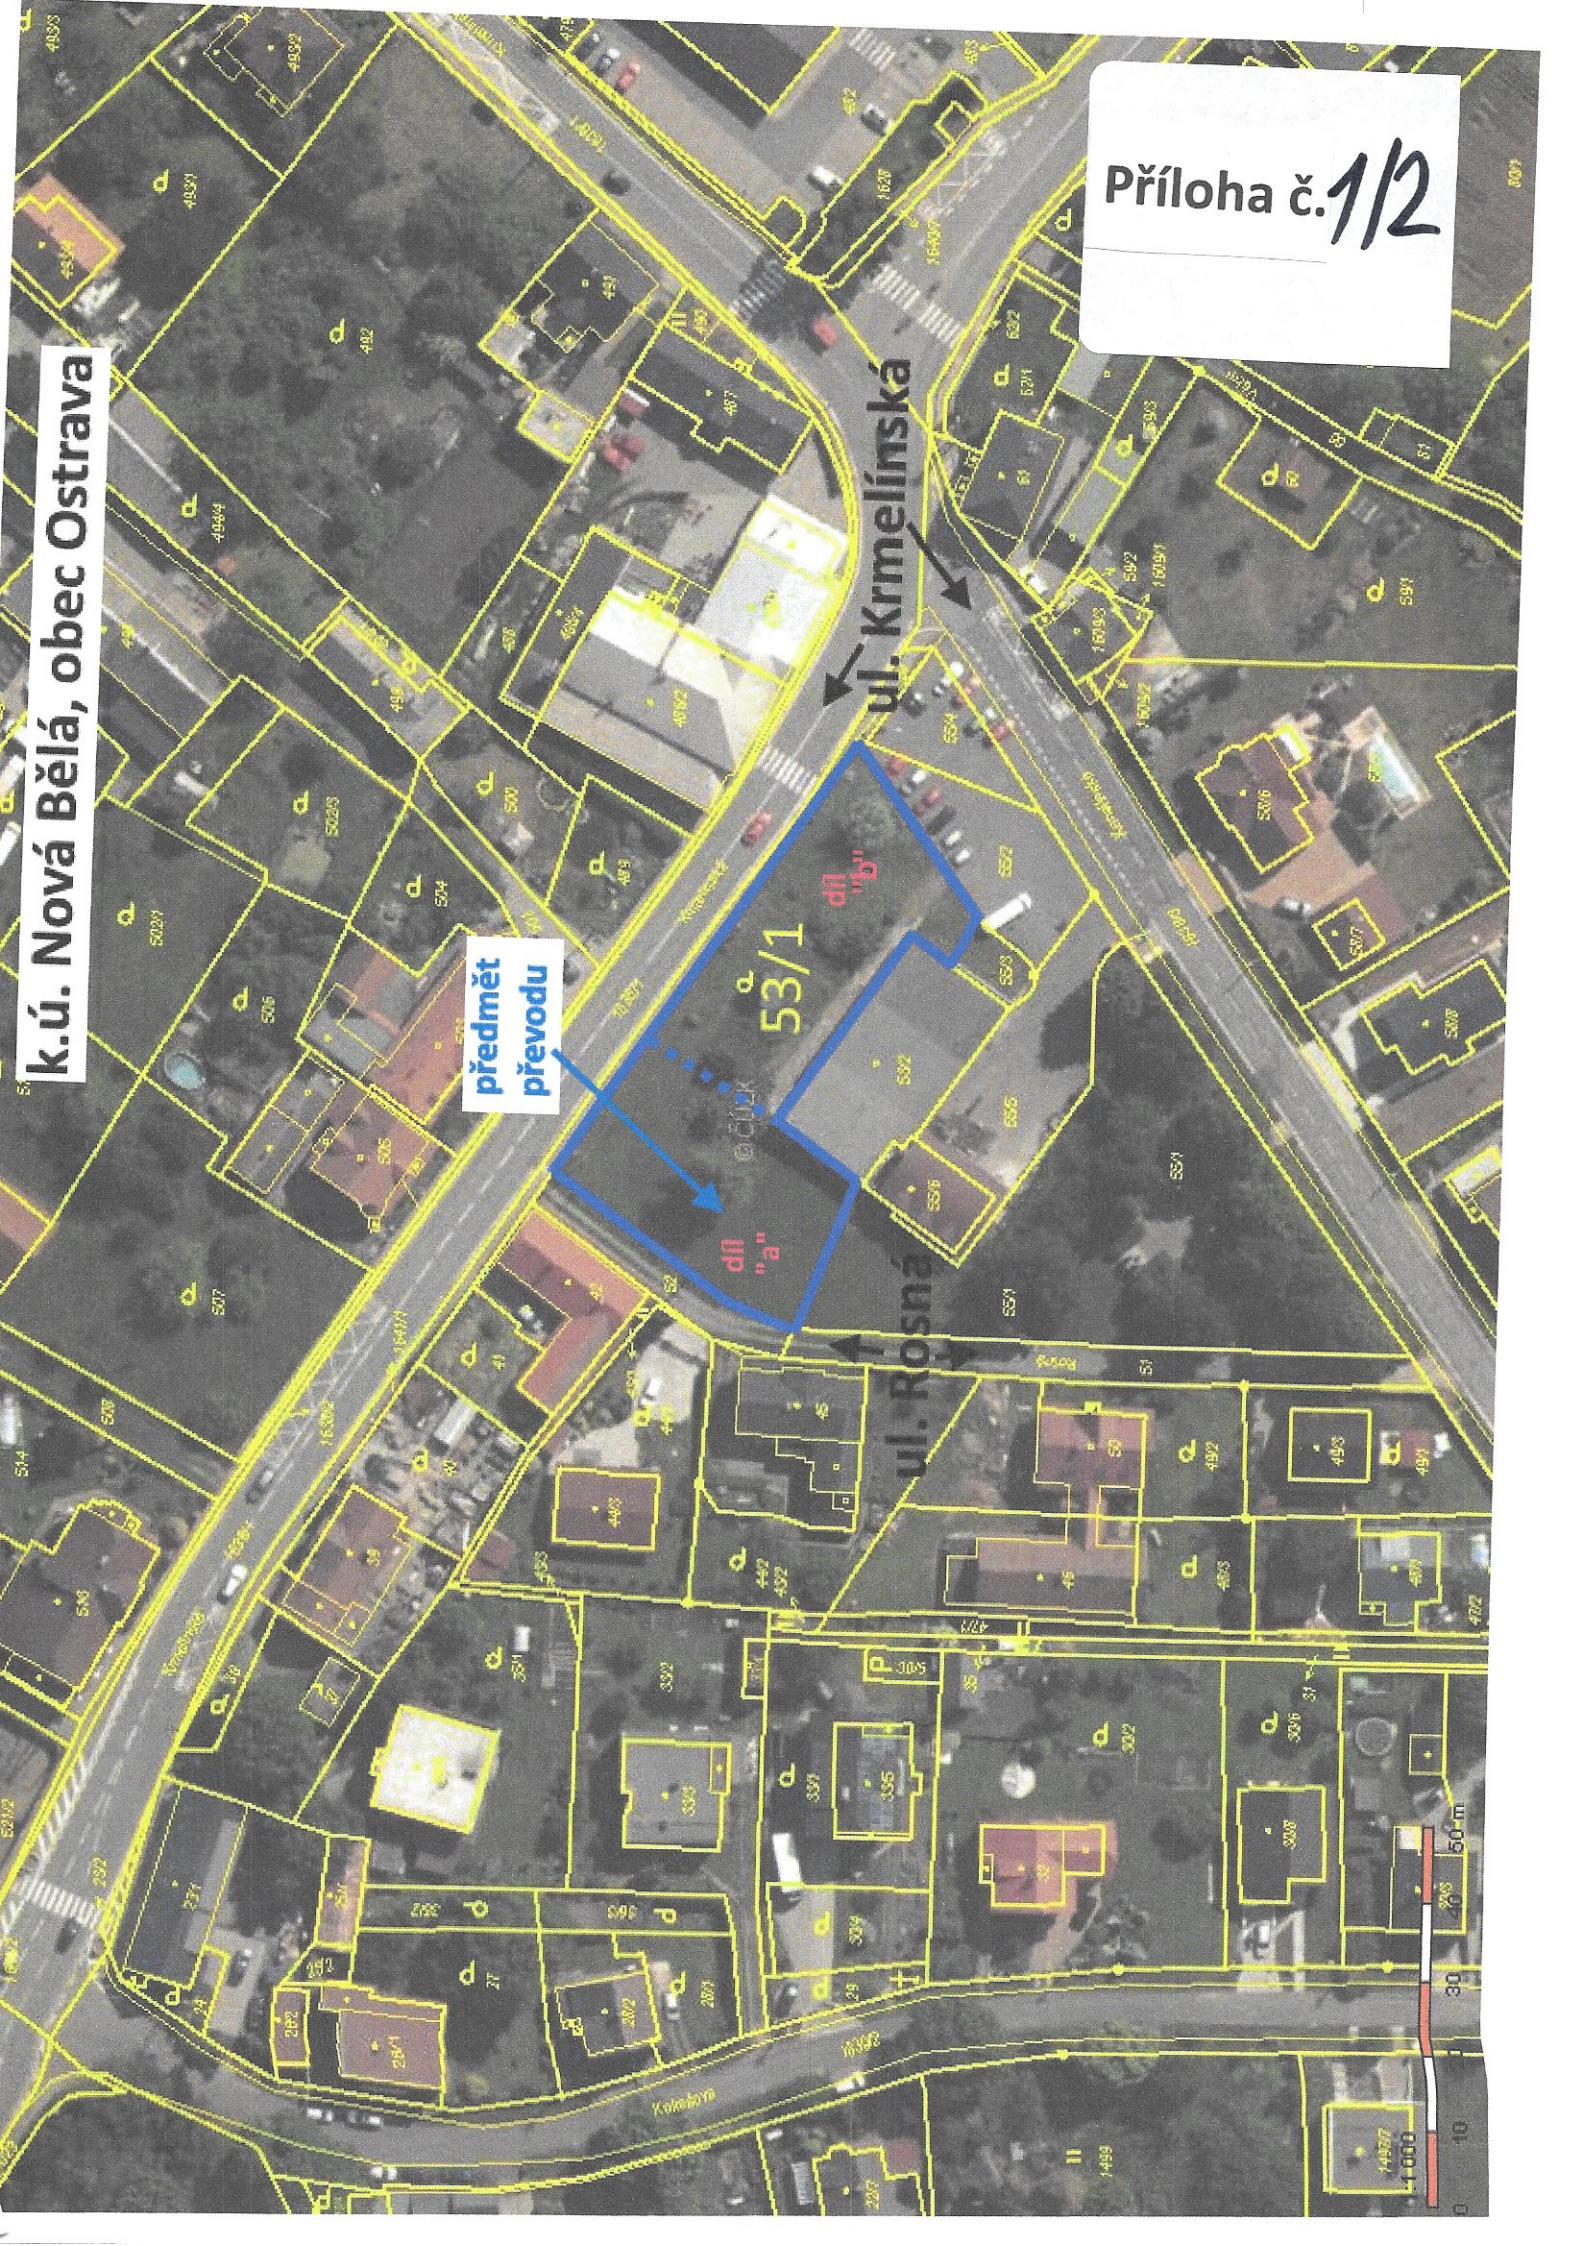

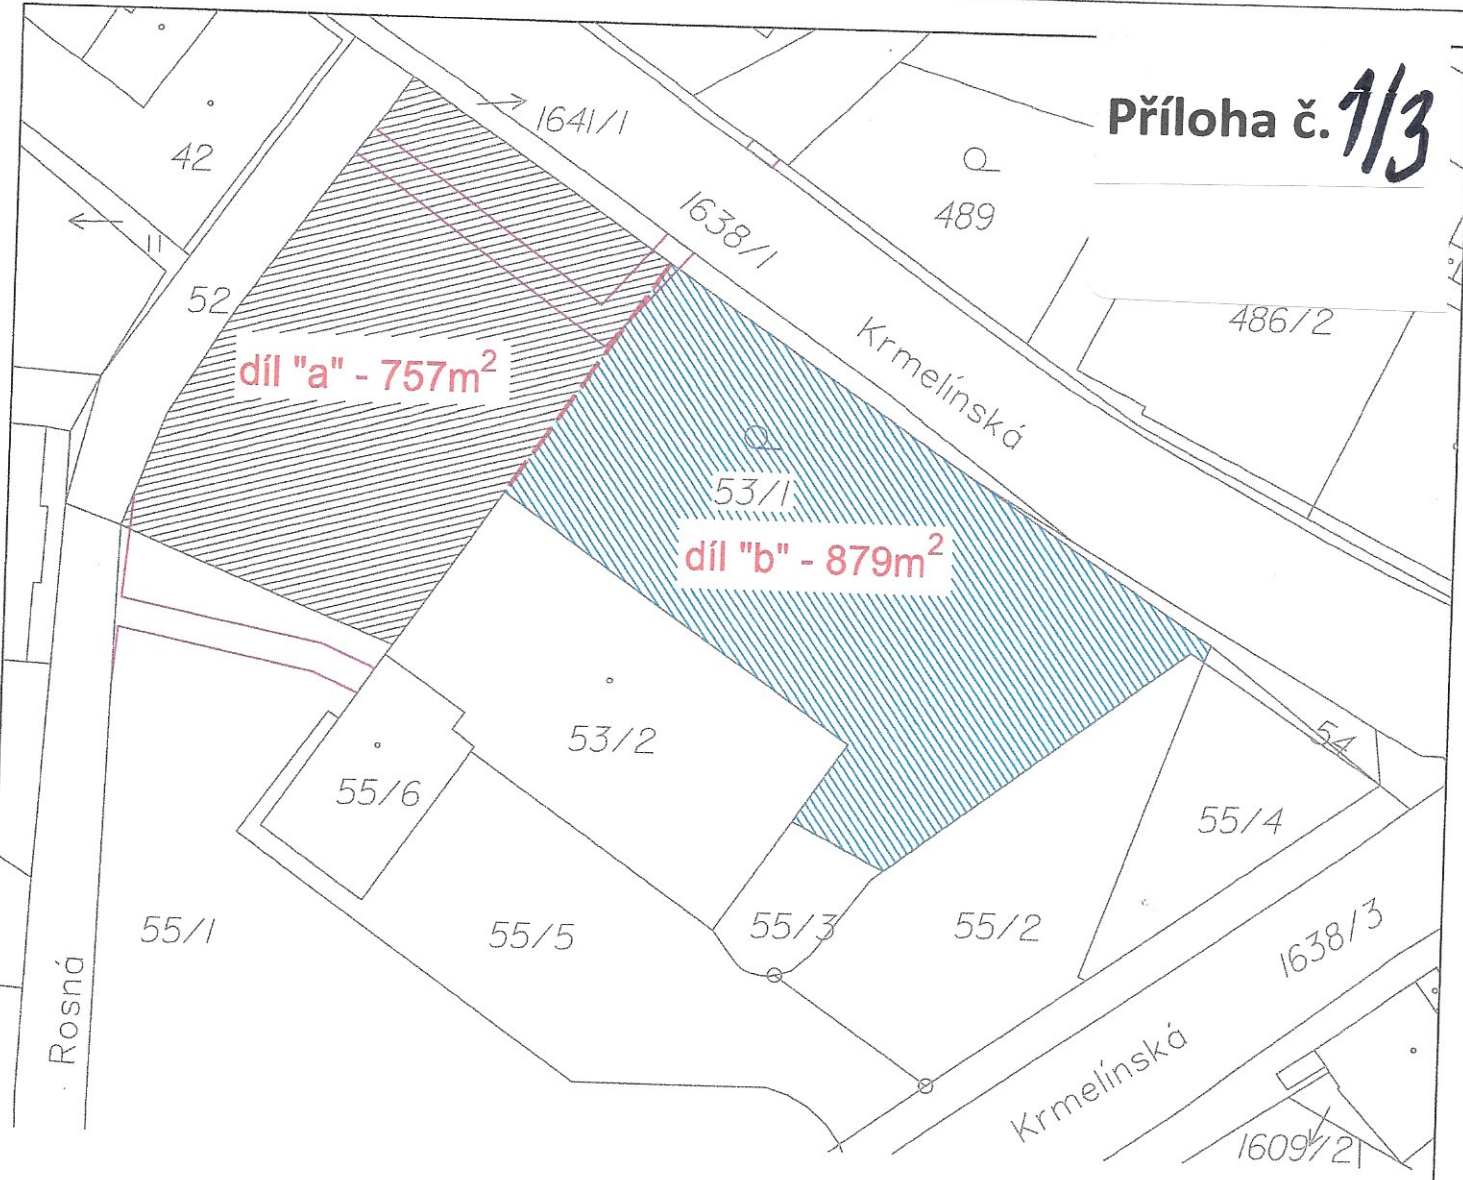

Legenda:

- katastrální mapa
- vyznačení věcného břemene
- katastrální mapa

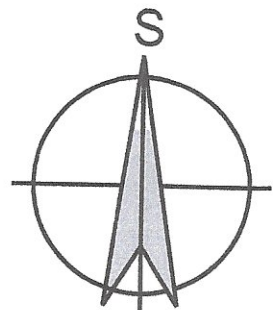

Situační výkres č. 1

<b>GEIER</b>		Vitkovická 3335/15, 702 00 Moravská Ostrava
Protokol č.	Zaměřil	Zpracoval
2020_033_004	-	
Datum	-	23.06.2020
Souř. systém	Výšk. systém	Zakázka 2020_033
JTSK	-	Měřítko
Návrh rozdělení pozemku parc. č. 53/1 v katastrálním území Nová Bělá		<b>1 : 500</b>