


Čechmanová Markéta

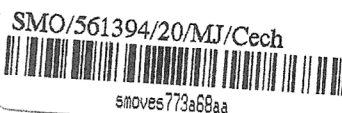

Předmět:

FW: žádost o odprodej pozemku parc.č 2393/30

Příloha č. 19

Od: [redacted]

Datum: 2. října 2020 13:42:53 SELČ

Komu: [redacted]

Předmět: Re: žádost o odprodej pozemku parc.č 2393/30

Statutární město Ostrava
magistrát - odbor majetkový

ZPRACOV.	DOŠLO	C. DOPOR.
<i>fw.</i>	- 5 -10- 2020	
UKL. ZNAK	PŘILOHY	POČET LISTU
SK. ZN. /LH.	C. J.	<i>SMO/561394/20</i>

R

Vážený pane náměstků.

Posílám Vám znovu naši žádost o odprodej pozemku.

Děkuji Vám předem za kladné vyřízení naší žádosti.

S pozdravem

----- Původní e-mail -----

Od: Babinec Radim <RBabinec@ostrava.cz>

Komu: [redacted]

Datum: 2. 9. 2020 13:24:55

Předmět: Re: žádost o odprodej pozemku parc.č 2393/30

Vážený pane [redacted]

Vaši žádost o odprodej předmětného pozemku připojenou níže předávám vedoucímu majetkového odboru magistrátu města Ostravy a pan Ing. Rožnai začne celou záležitost procestovat.

Přeji úspěšný den

Radim Babinec

Odesláno z iPhone

> 2. 9. 2020 v 12:49, [redacted]

>

>

> Vážený pane náměstků.

>

> Zasíláme Vám žádost o odprodej pozemku parc.č 2393/30 v k.ú. Poruba - sever, obec Ostrava o výměře 142 m. Tento pozemek hraničí s naším rodinným domkem a zahradou. Pozemek chceme používat na rozšíření zahrady.

> O odprodej tohoto pozemku jsme žádali již třikrát a vždy nám bylo Zastupitelstvem města Ostravy odmítnuto pozemek odprodat. Nejpozději v roce 2019. Na základě naší žádosti ze dne 14.2.2019 vydalo Zastupitelstvo městského obvodu Poruba usnesením z jeho 5. zasedání kladné

> stanovisko k odprodeji tohoto pozemku. (číslo usnesení: 67/ZMOB1822/5) usnesení zasíláme v příloze

> (ke svému usnesení č.443/RMOB1822/11)

>

> Děkujeme předem za kladné vyřízení naší žádosti.


>

> S pozdravem.





Statutární město Ostrava
 městský obvod Poruba
 úřad městského obvodu
 odbor výstavby a životního prostředí

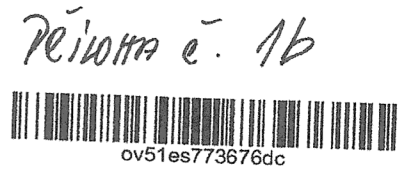

Vaše značka: SMO/566893/20/MJ/Stro
 Ze dne: 7.10.2020
 Č. j.: POR 67342/2020/šum
 Sp. zn.: S POR 53610/2020/12



Vyřizuje: Jana Šumníková
 Telefon: 599 480 638
 Fax: 599 480 602
 E-mail: jsumnikova@moporuba.cz

Statutární město Ostrava
 Odbor majetkový

Prokešovo náměstí 1803/8
 702 00 Ostrava

Datum: 18.12.2020

IDDS: 5zubv7w

Statutární město Ostrava
 magistrát - odbor majetkový

SK. ZN. / LH.	SMO/732/26/20/119
22 -12- 2020	


Prodej pozemku p.č. 2393/30 v k.ú. Poruba-sever, obec Ostrava

Zastupitelstvo městského obvodu Poruba na zasedání konaném dne 15.12.2020 projednalo Vaši žádost a usnesením č. 194/ZMOB1822/13 vydalo souhlas k záměru města prodat pozemek p.č. 2393/30 – ostatní plocha o výměře 142 m² v k.ú. Poruba-sever, obec Ostrava, ve vlastnictví statutárního města Ostravy, svěřen městskému obvodu Poruba.

Usnesení v příloze přikládáme.

Jan Dekický
 místostarosta městského obvodu Poruba

K.Ú. PORUBA-SEVER, OBEC OSTRAVA

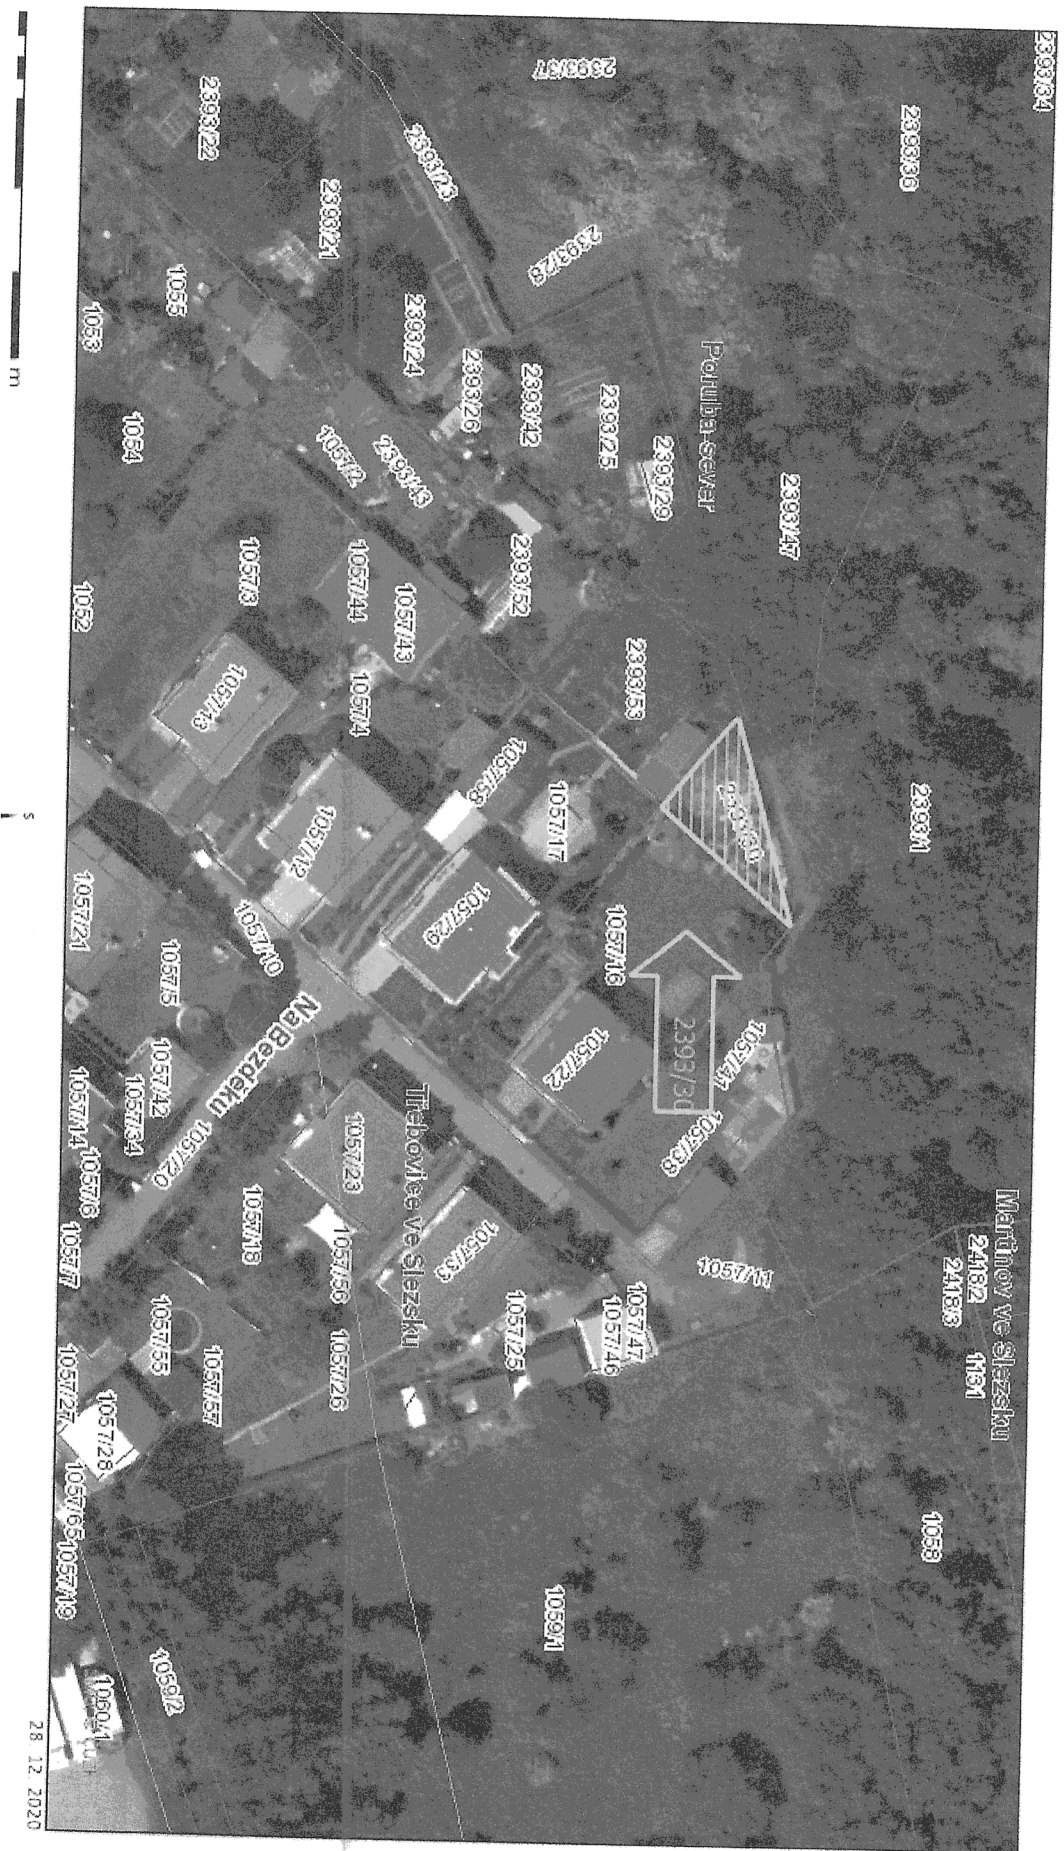



Příloha č. 1 d

Magistrát města Ostravy
Odbor územního plánování a stavebního řádu

14 -10- 2020		
UKL. ZNAK	PRÍLOHY	POČET LISTŮ
SK. ZN./LH.	C. J.	
	SMO/594 115/20	

Vaše značka: SMO/566556/20/MJ/Stro
Ze dne: 07. říjen 2020
Č. j.: SMO/569560/20/ÚPaSŘ/Křa
Sp. zn.: S-SMO/567813/20/ÚPaSŘ/2
Vyřizuje: Křížová Jana
Telefon: +420 599 442 269
Fax:
E-mail: jkruzova@ostrava.cz
Datum: 2020-10-07

Magistrát města Ostravy
Odbor majetkový

Vyjádření k pozemku z hlediska územního plánu

Věc: prodej pozemku
Nemovitost: parc.č. 2393/30 ost. plocha, jiná plocha
Katastrální území: Poruba-sever obec (čtvrť) : Ostrava
Žadatelé: manželé [redacted]
Účel: Rozšíření stávající zahrady. Předmětný pozemek navazuje na pozemek parc.č. 1057/16 ve vlastnictví žadatelů. Je oplocen a dlouhodobě užíván žadatelem jako zahrada, od roku 2018 na základě nájemní smlouvy. Pozemek sousedí se zastavěnou obytnou částí městského obvodu Třebovice, s uliční zástavbou rodinných domů na ulici Na Bezděku. Okolní pozemky jsou ve vlastnictví fyzických osob a jsou rovněž oploceny.

Vyjádření odboru:


Dle Územního plánu Ostravy, vydaného dne 21.5.2014, usnesením Zastupitelstva města č. 2462/ZM1014/32 ve znění po Změně č. 2a, vydané dne 19.09.2018 usnesením Zastupitelstva města Ostravy č. 2504/ZM1418/37, je pozemek parc.č. 2393/30 v k.ú. Poruba-sever součástí plochy se způsobem využití „Lesy“. Tato funkční plocha neumožňuje využití pozemku pro zahrady, oplocování pozemku a omezování celistvosti, neboť primárním využitím této plochy je plnění funkce lesa.

Na základě výše uvedeného MMO ÚPaSŘ prodej předmětného pozemku z hlediska Územního plánu Ostravy nedoporučuje. V opačném případě pak doporučujeme iniciovat změnu Územního plánu Ostravy, která by legalizovala současný nezákonný stav.

Ing. arch. Cyril Vltavský, MPA
vedoucí odboru

Příloha
výřez ÚPO

k.ú. Poruba-sever

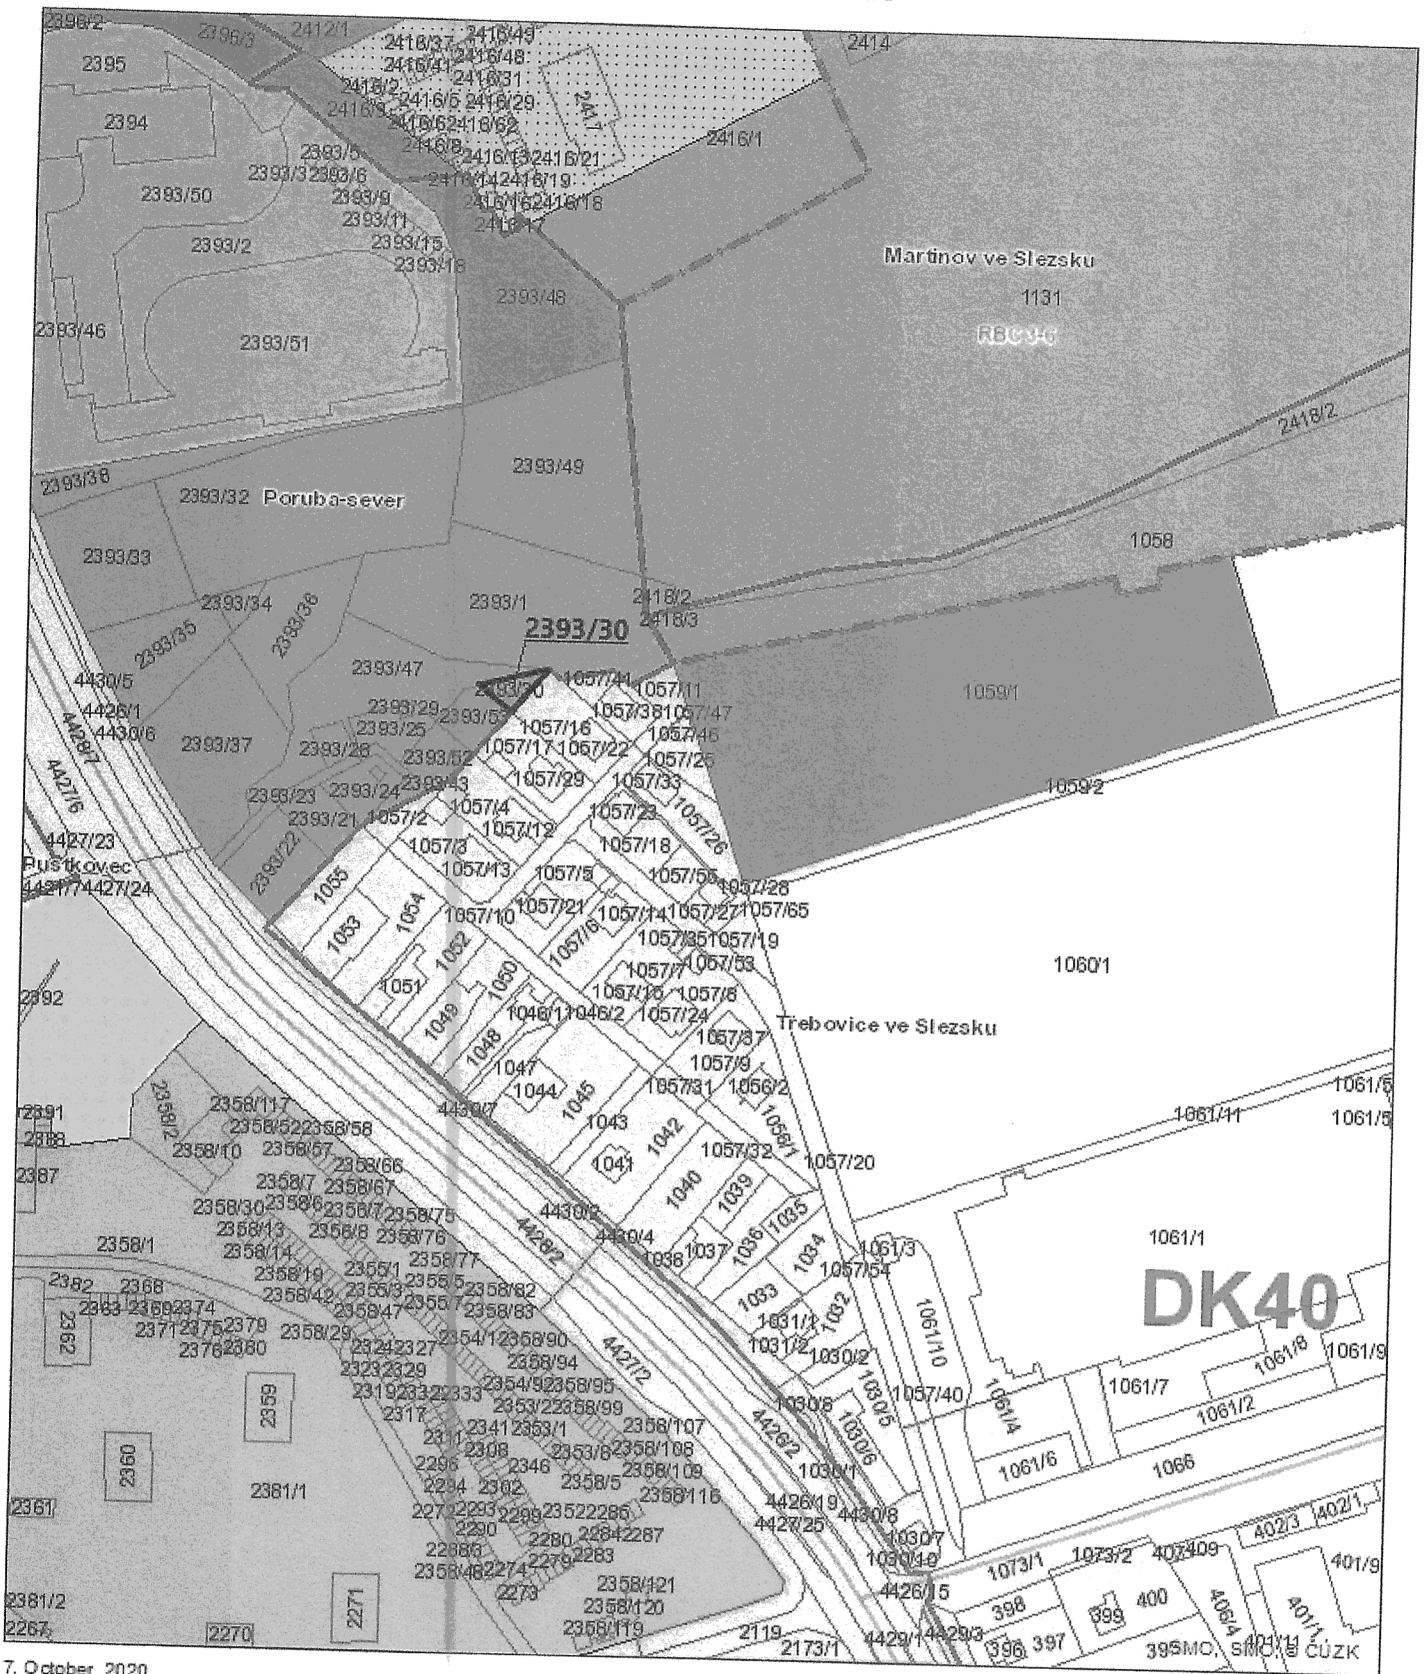

7. October 2020



1:2,500

