



Příloha č. 1

**MORAVSKOSLEZSKÝ KRAJ, ZASTOUPENÝ SPRÁVOU SILNIC MORAVSKOSLEZSKÉHO KRAJE
POVINKNÝ OPRAVA VODOVODU VE STARÉ BĚLÉ UL. MITROVICKÁ**

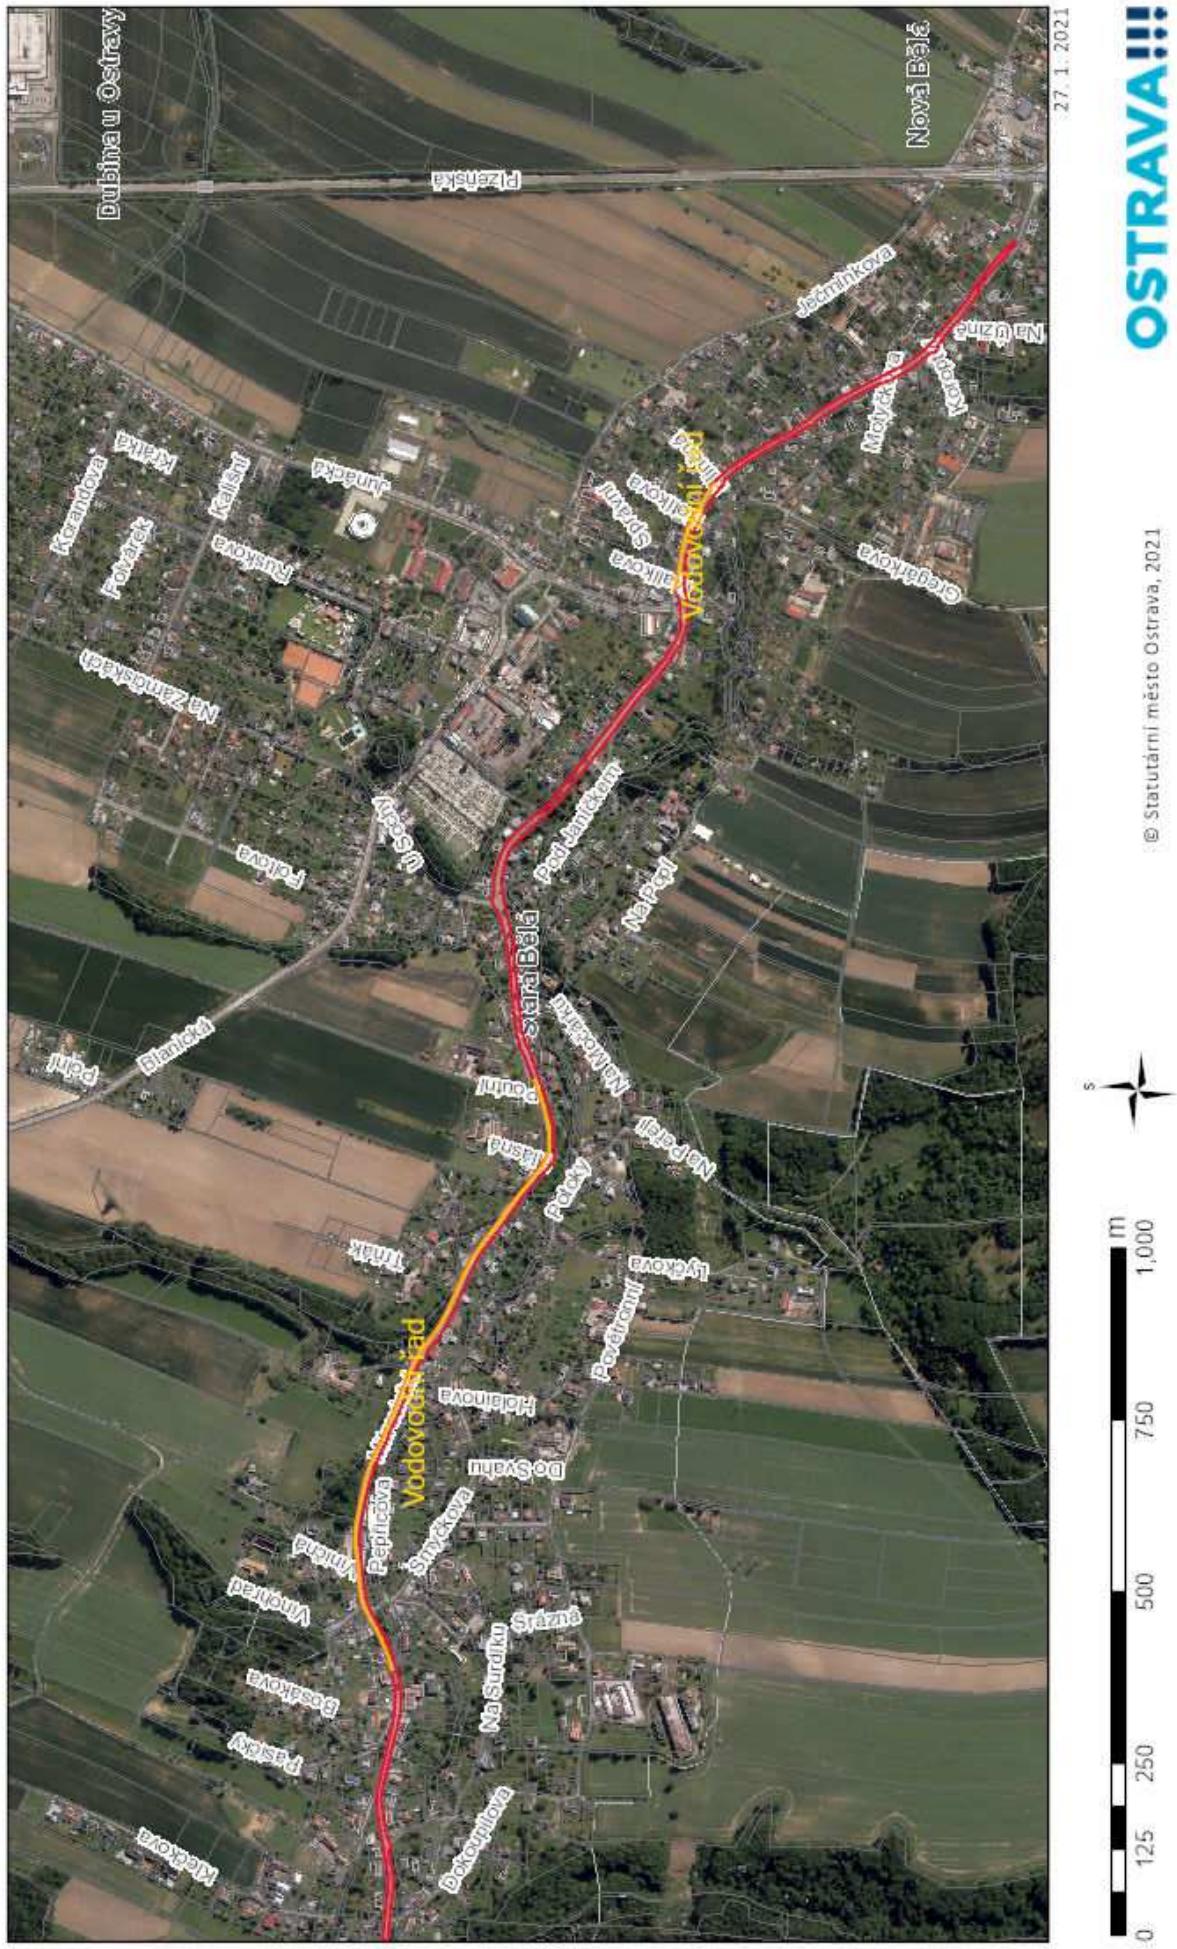


OPRAVA VODOVODU VE STARÉ BĚLÉ UL. MITROVICKÁ

POVINKNÝ MORAVSKOSLEZSKÝ KRAJ, ZASTOUPENÝ SPRÁVOU SILNIC MORAVSKOSLEZSKÉHO KRAJE

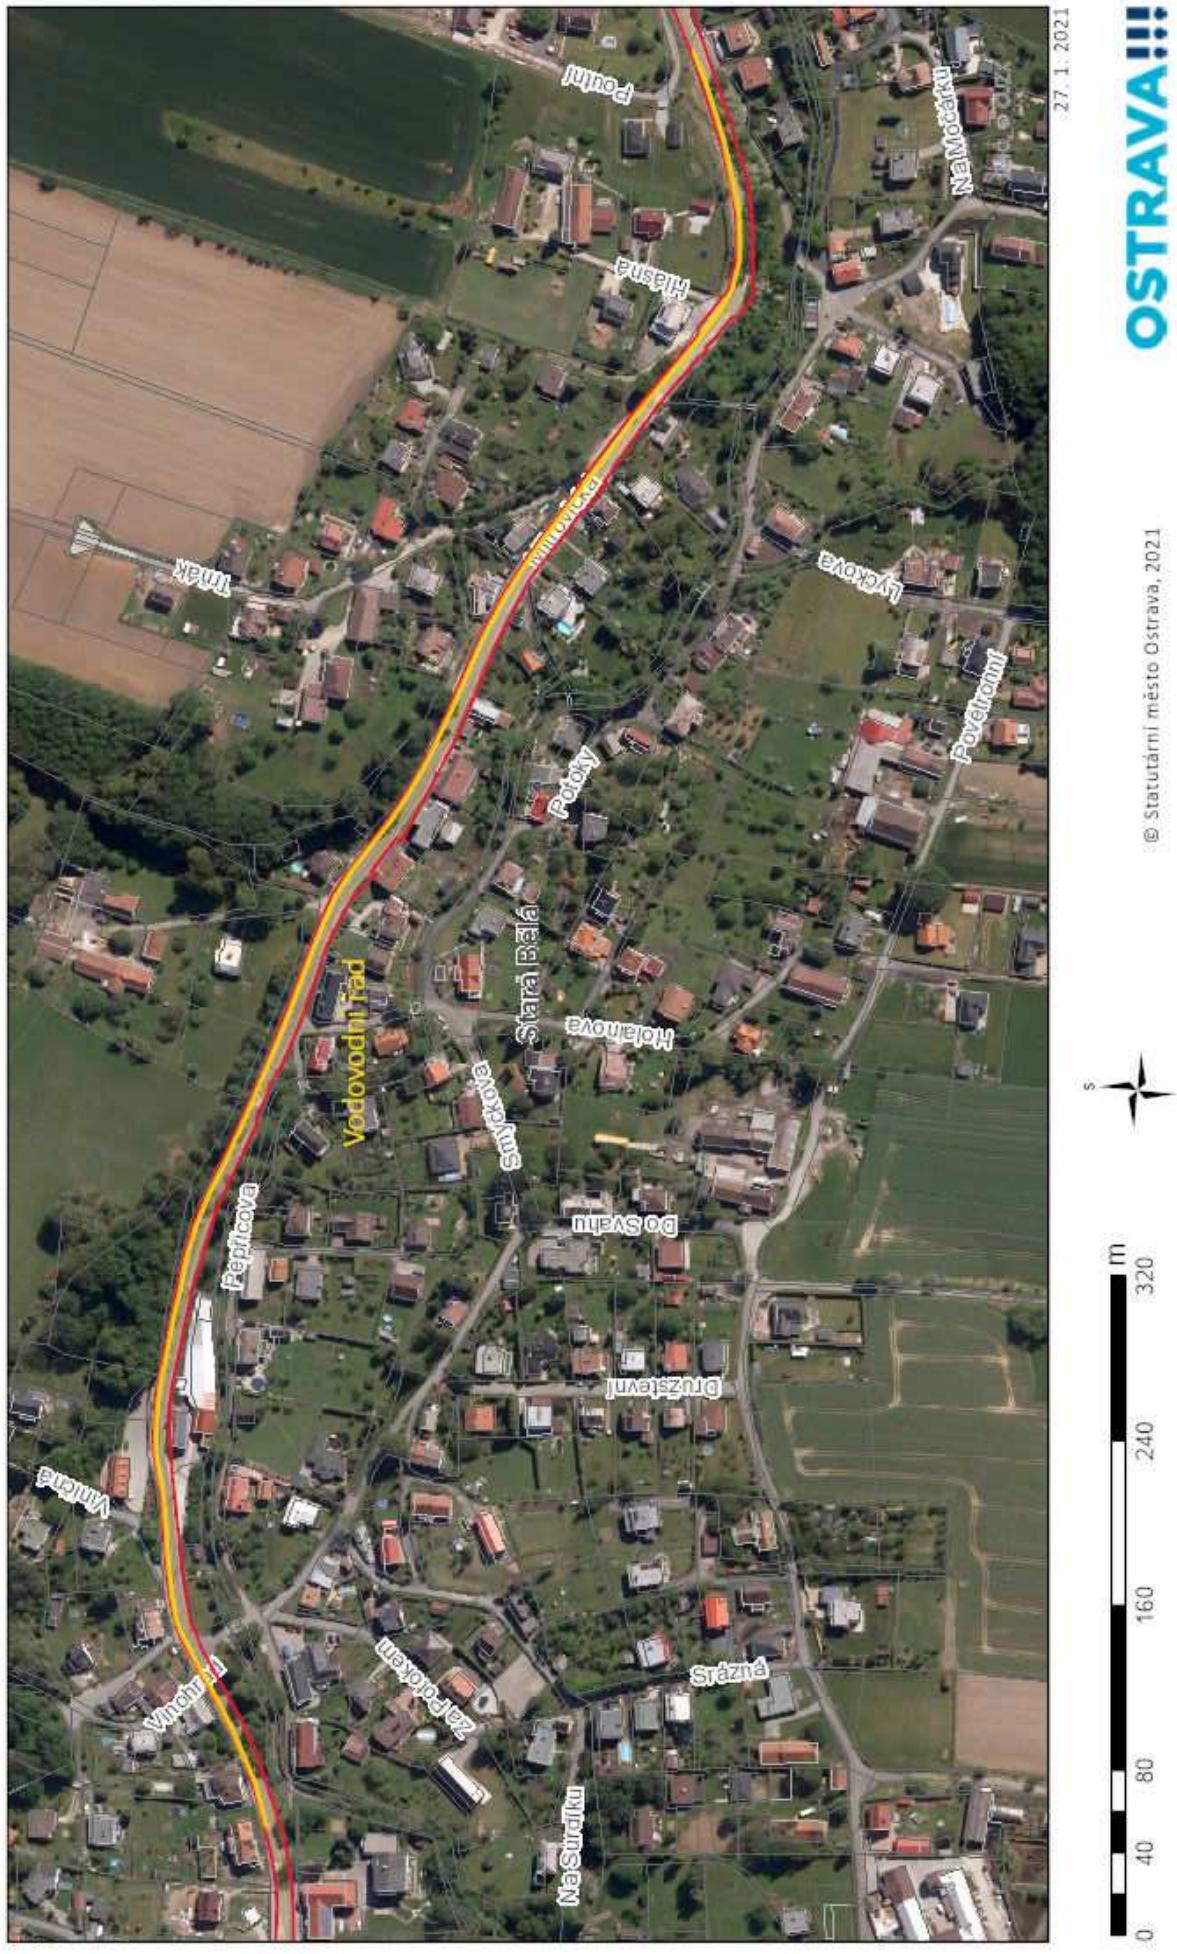

OPRAVA VODOVODU VE STARÉ BĚLÉ UL. MITROVICKÁ
POVINNÝ MORAVSKOSLEZSKÝ KRAJ, ZASTOUPENÝ SPRÁVOU SILNIC MORAVSKOSLEZSKÉHO KRAJE

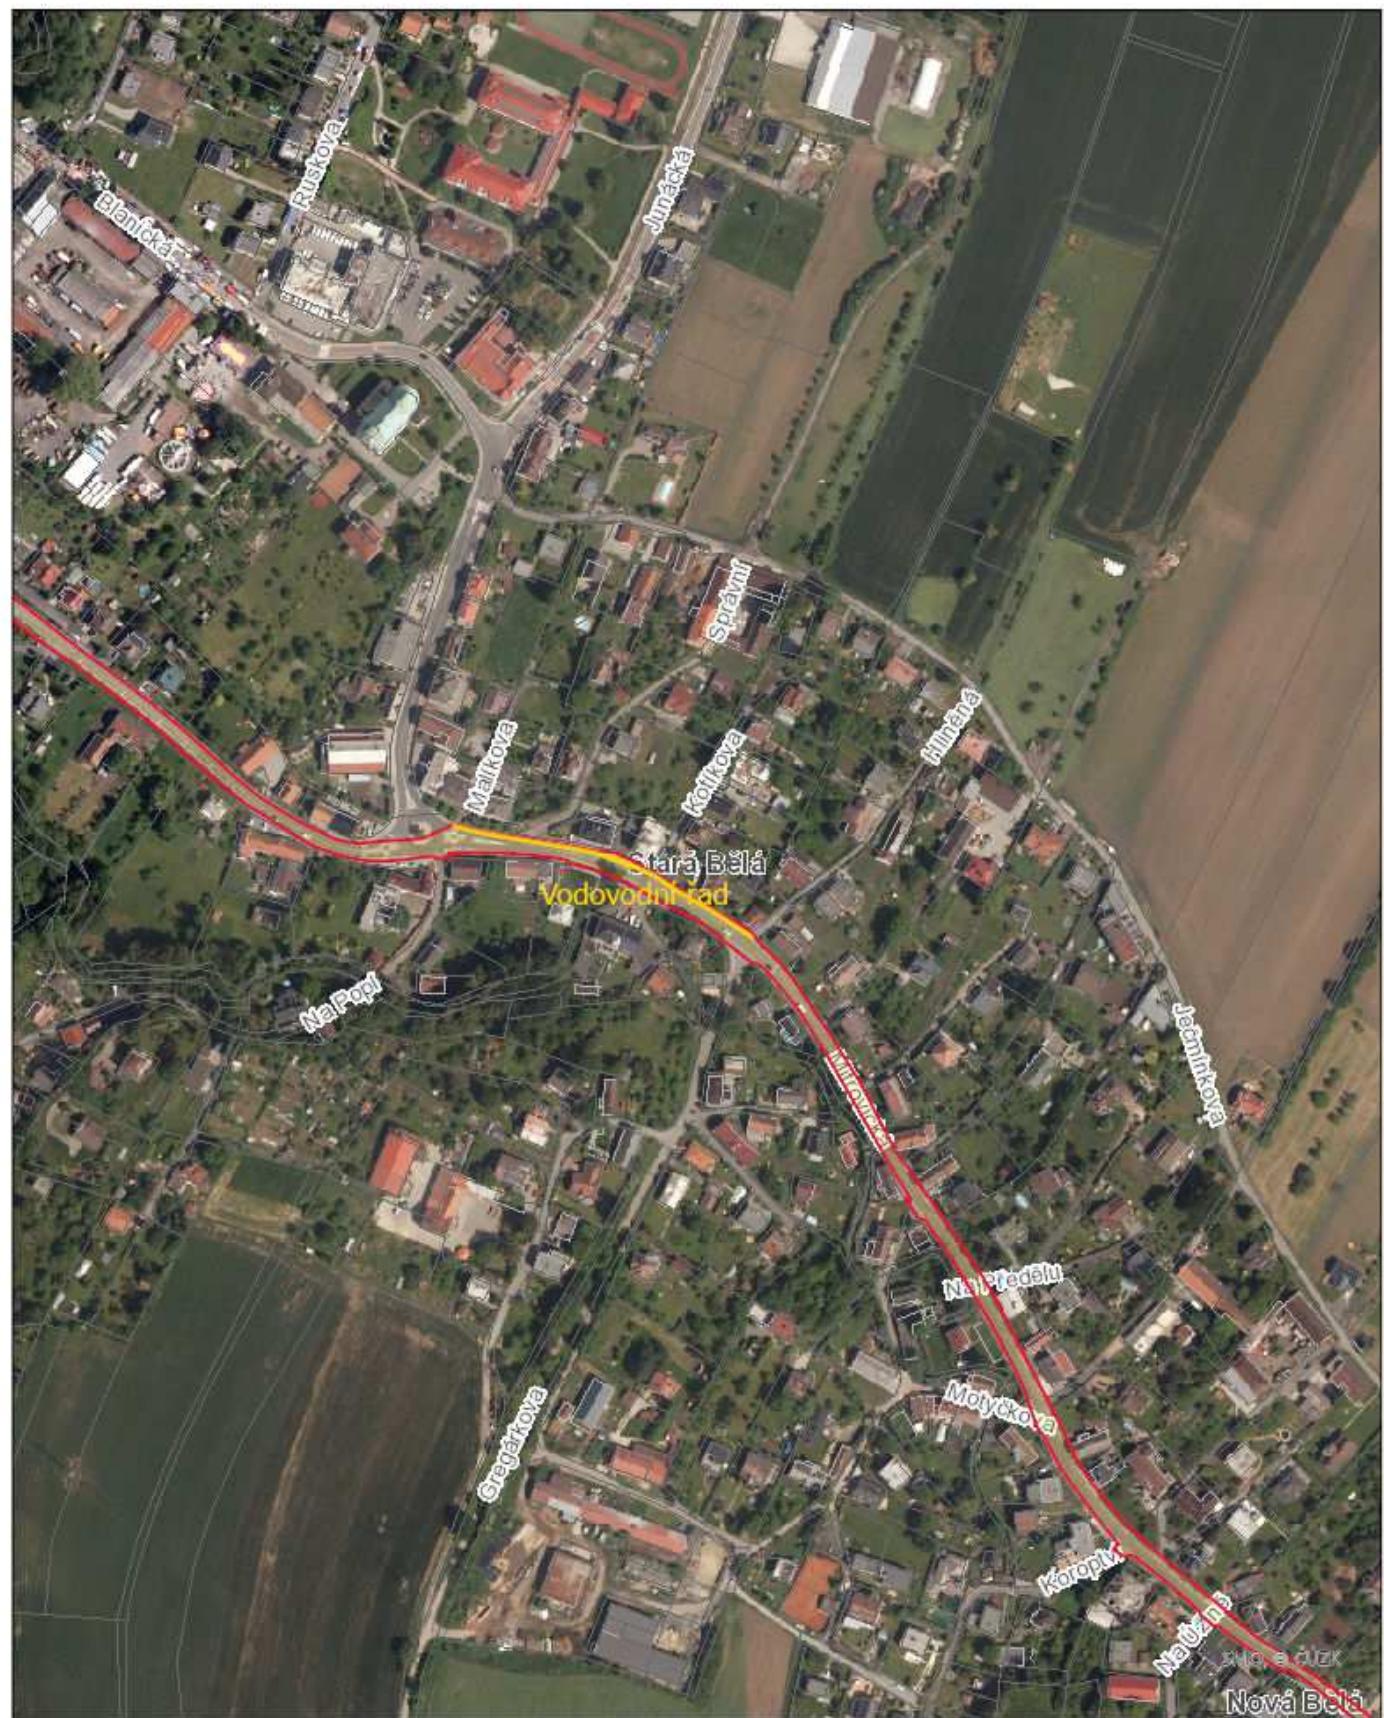

0 30 60 120 180 240 m



© Statutární město Ostrava, 2021

27. 1. 2021

OSTRAVA!!!