




K. U. POLANKA NAD ODROU  
OBEC OSTRAVA

PŘÍLOHA č. 1/1

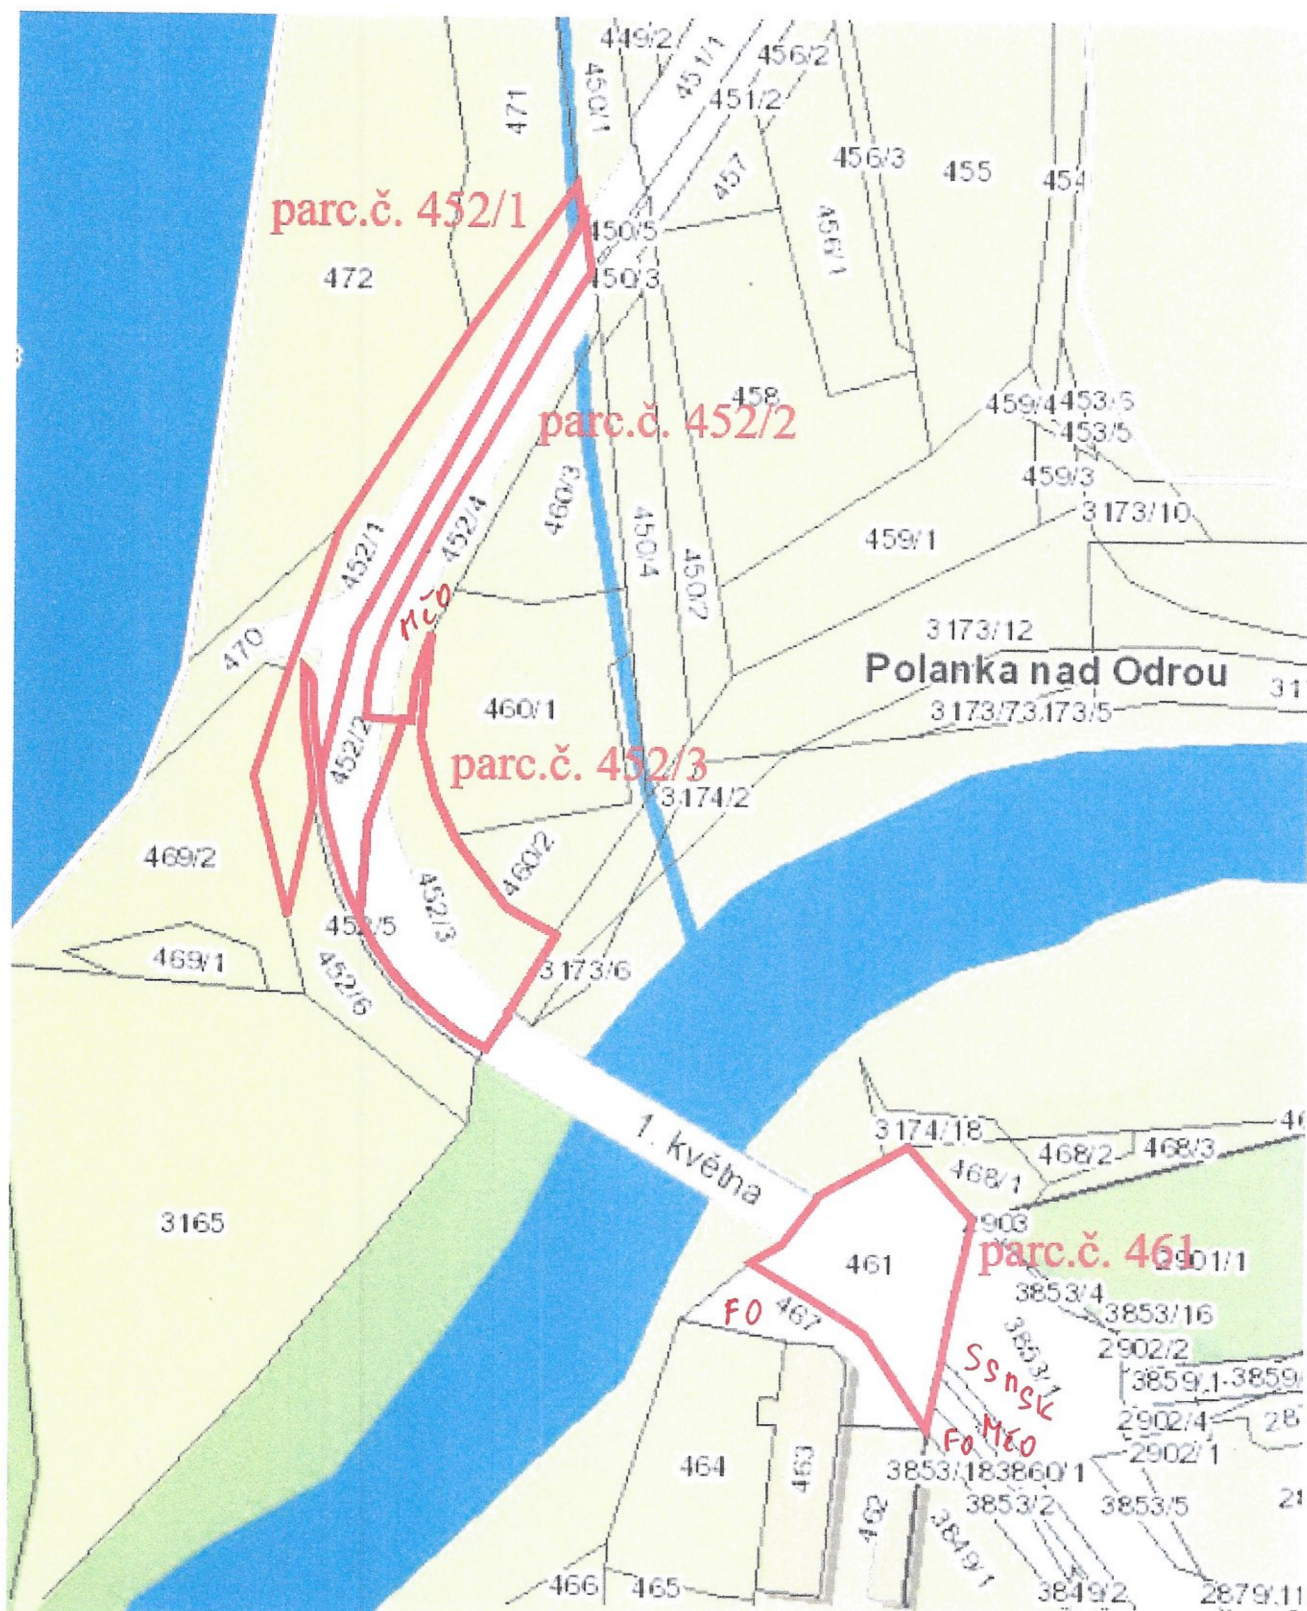

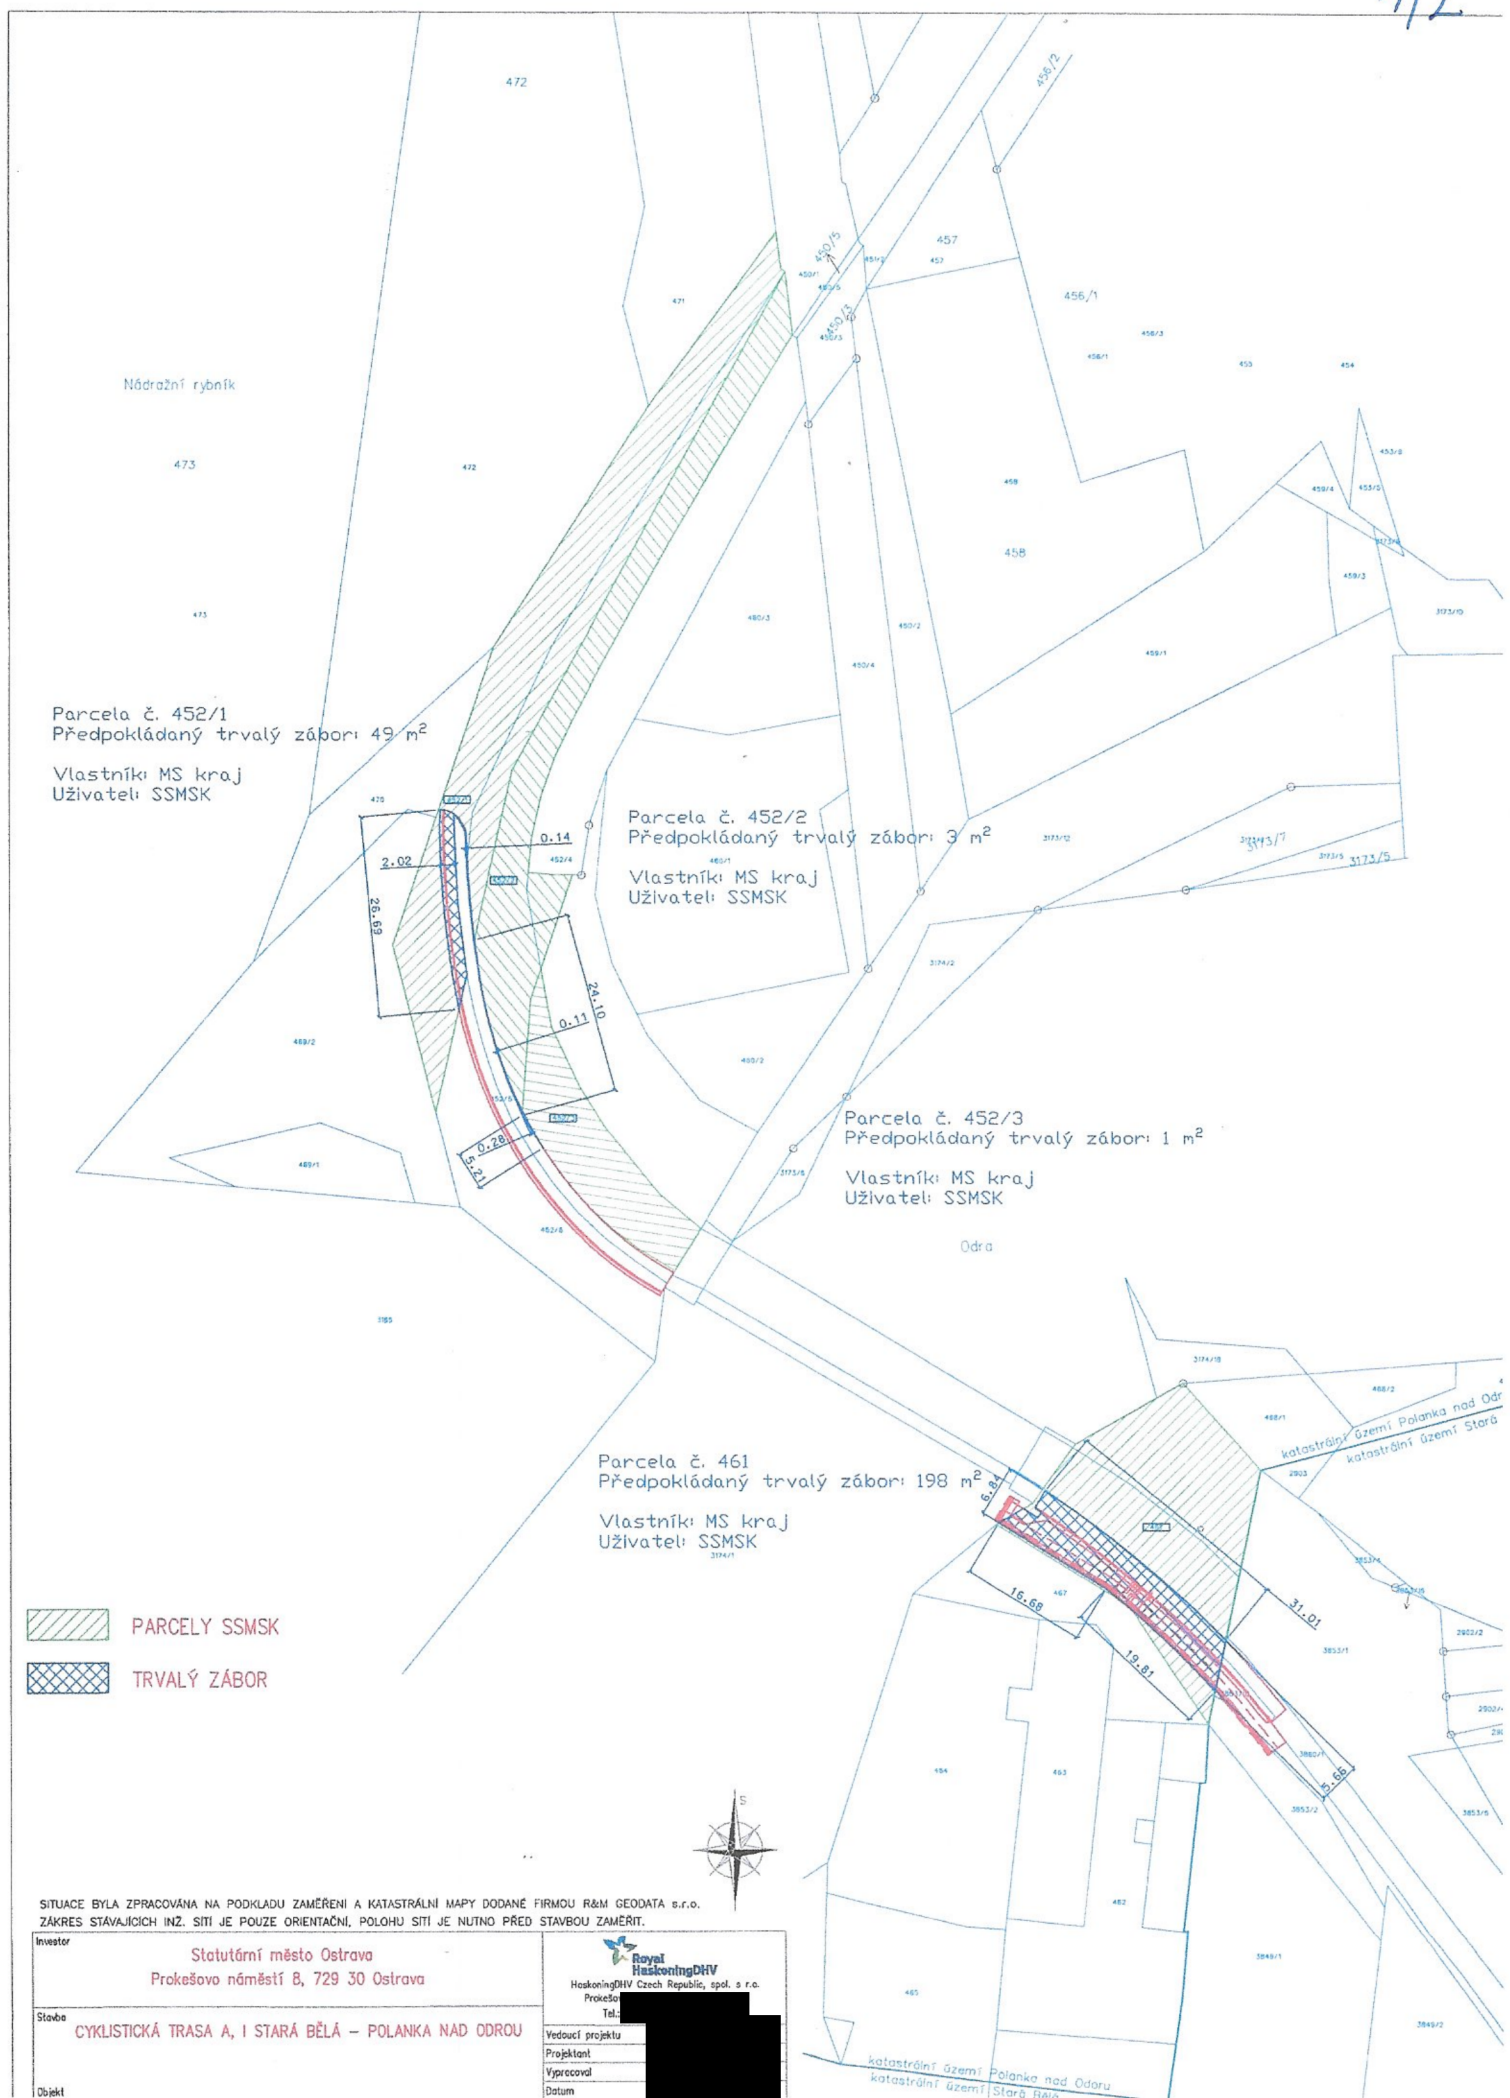

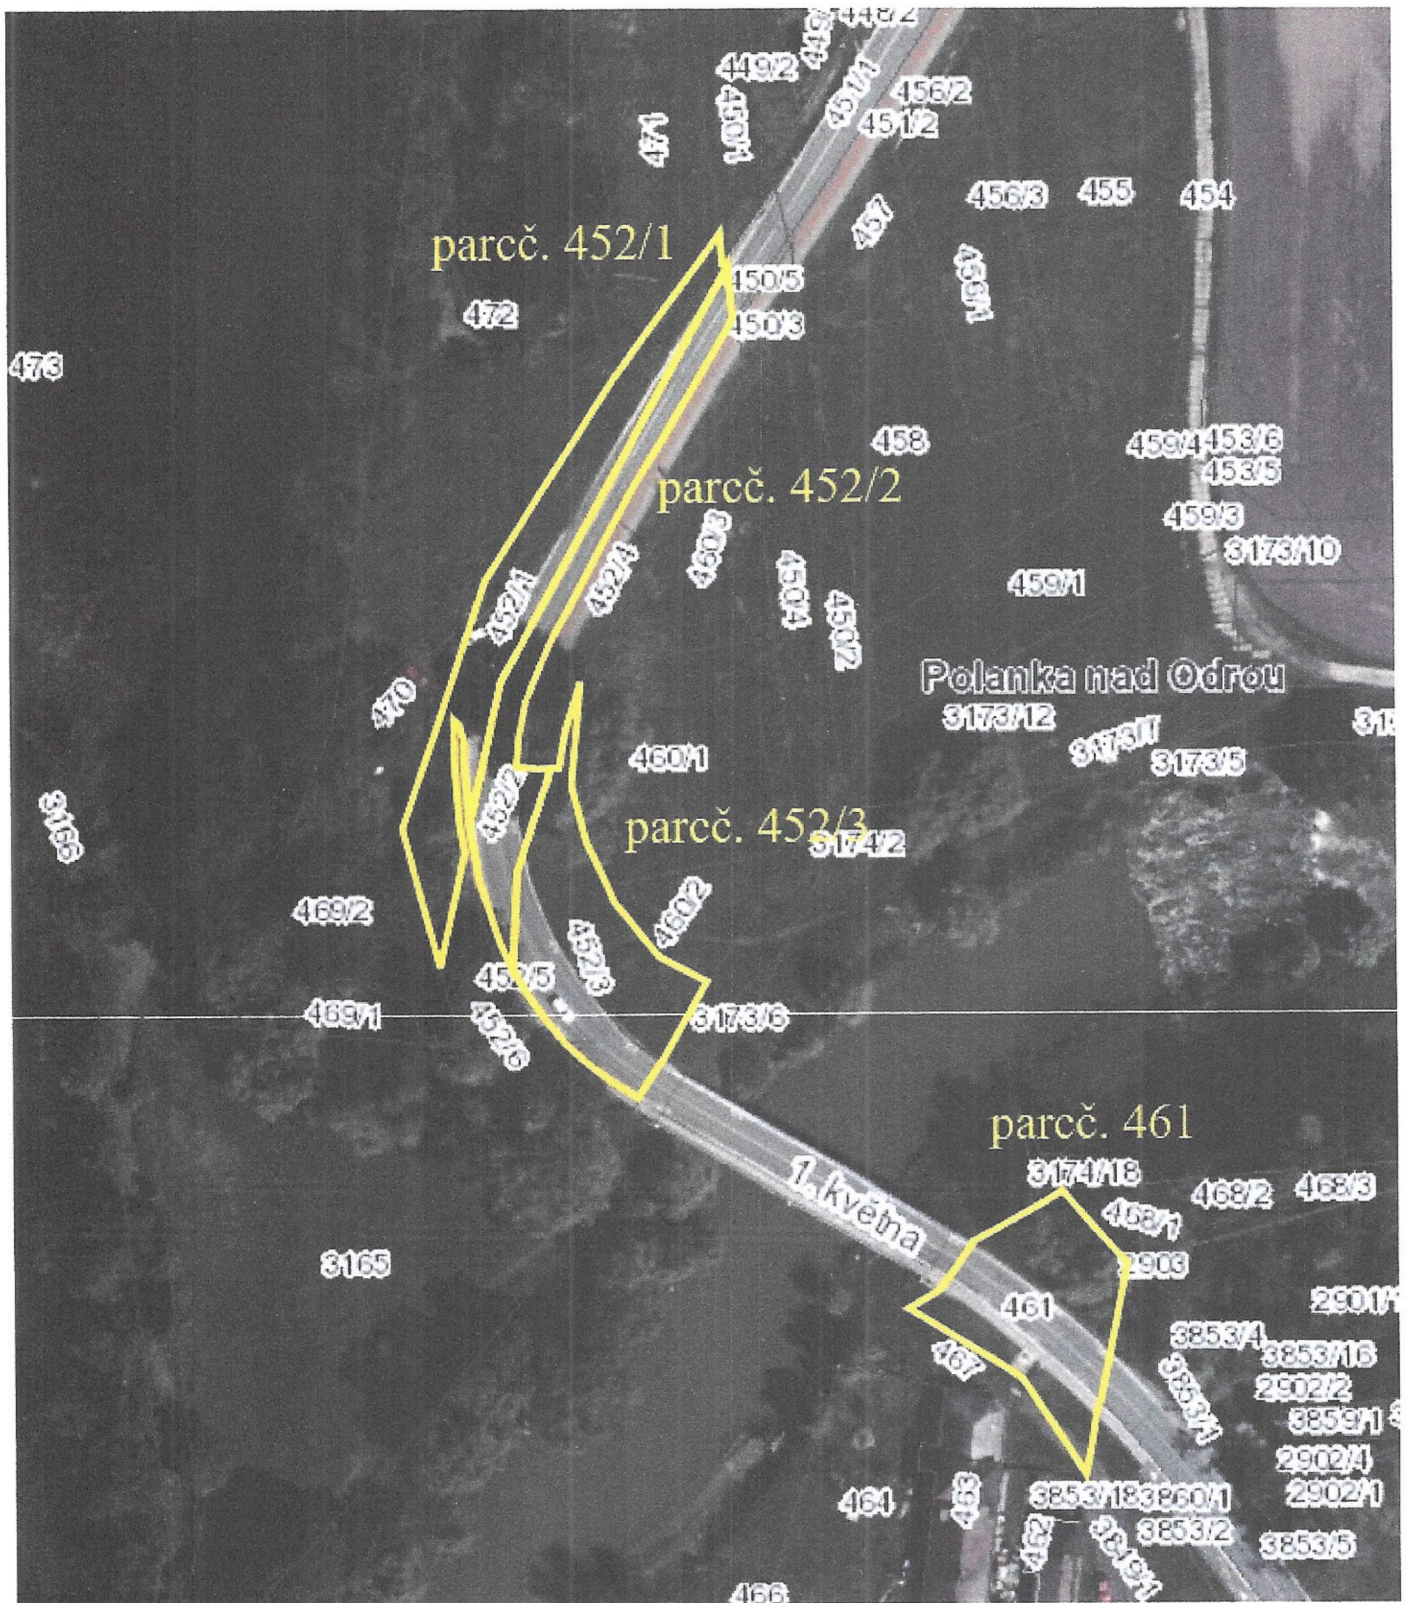

Magistrát města Ostravy  
Odbor investiční

Č. DOPOR.	
27 -01- 2021	
POČET LISTU	1
SMO/52022/21	

Vaše značka:  
Ze dne:  
Č. j.: SMO/049963/21/OI/Eli  
Sp. zn.:

Odbor majetkový

-zde -

Vyřizuje: Ing. Dana Eliášová  
Telefon: +420 599 443 597, +420 702 100 570  
E-mail: deliasova@ostrava.cz

Datum: 2021-01-27

**Věc: Smlouva o uzavření budoucí smlouvy darovací**

Vážený pane vedoucí,

pro připravovanou investiční akci **ORG 3236 „Cyklistická trasa A, I Stará Bělá – Polanka nad Odrou“**, kterou připravuje odbor investiční MMO, žádáme o uzavření smlouvy o převodu vlastnických práv k pozemkům:

- parcelní číslo **452/1** (ostatní plocha- silnice),
- parcelní číslo **452/2** (ostatní plocha- silnice),
- parcelní číslo **452/3** (ostatní plocha- silnice),
- parcelní číslo **461** (ostatní plocha- silnice).

Všechny tyto pozemky se nachází v katastrálním území **Polanka nad Odrou**, obec Ostrava, okres Ostrava- město. Na těchto pozemcích bude umístěna cyklostezka, která po provedení bude svěřena Městskému obvodu Polanka nad Odrou.

Současným vlastníkem předmětných pozemků je Moravskoslezský kraj, 28. října 2771/117, Moravská Ostrava, 70200 Ostrava. Hospodařením se svěřeným majetkem kraje je oprávněna Správa silnic Moravskoslezského kraje, příspěvková organizace, Úprkova 795/1, Přívoz, 70200 Ostrava, která poskytla návrh „*Smlouvy o uzavření budoucí smlouvy darovací*“ č. OV/170/i/2020/Ha.

S pozdravem

Ing. Jan Šrámek  
Vedoucí odboru investičního

Příloha č. 1: text „Smlouva o uzavření budoucí smlouvy darovací“  
Příloha č. 2: výkres „ZÁBOROVÝ ELABORÁT - TRVALÝ ZÁBOR SSMsK“