


Příloha č. 1

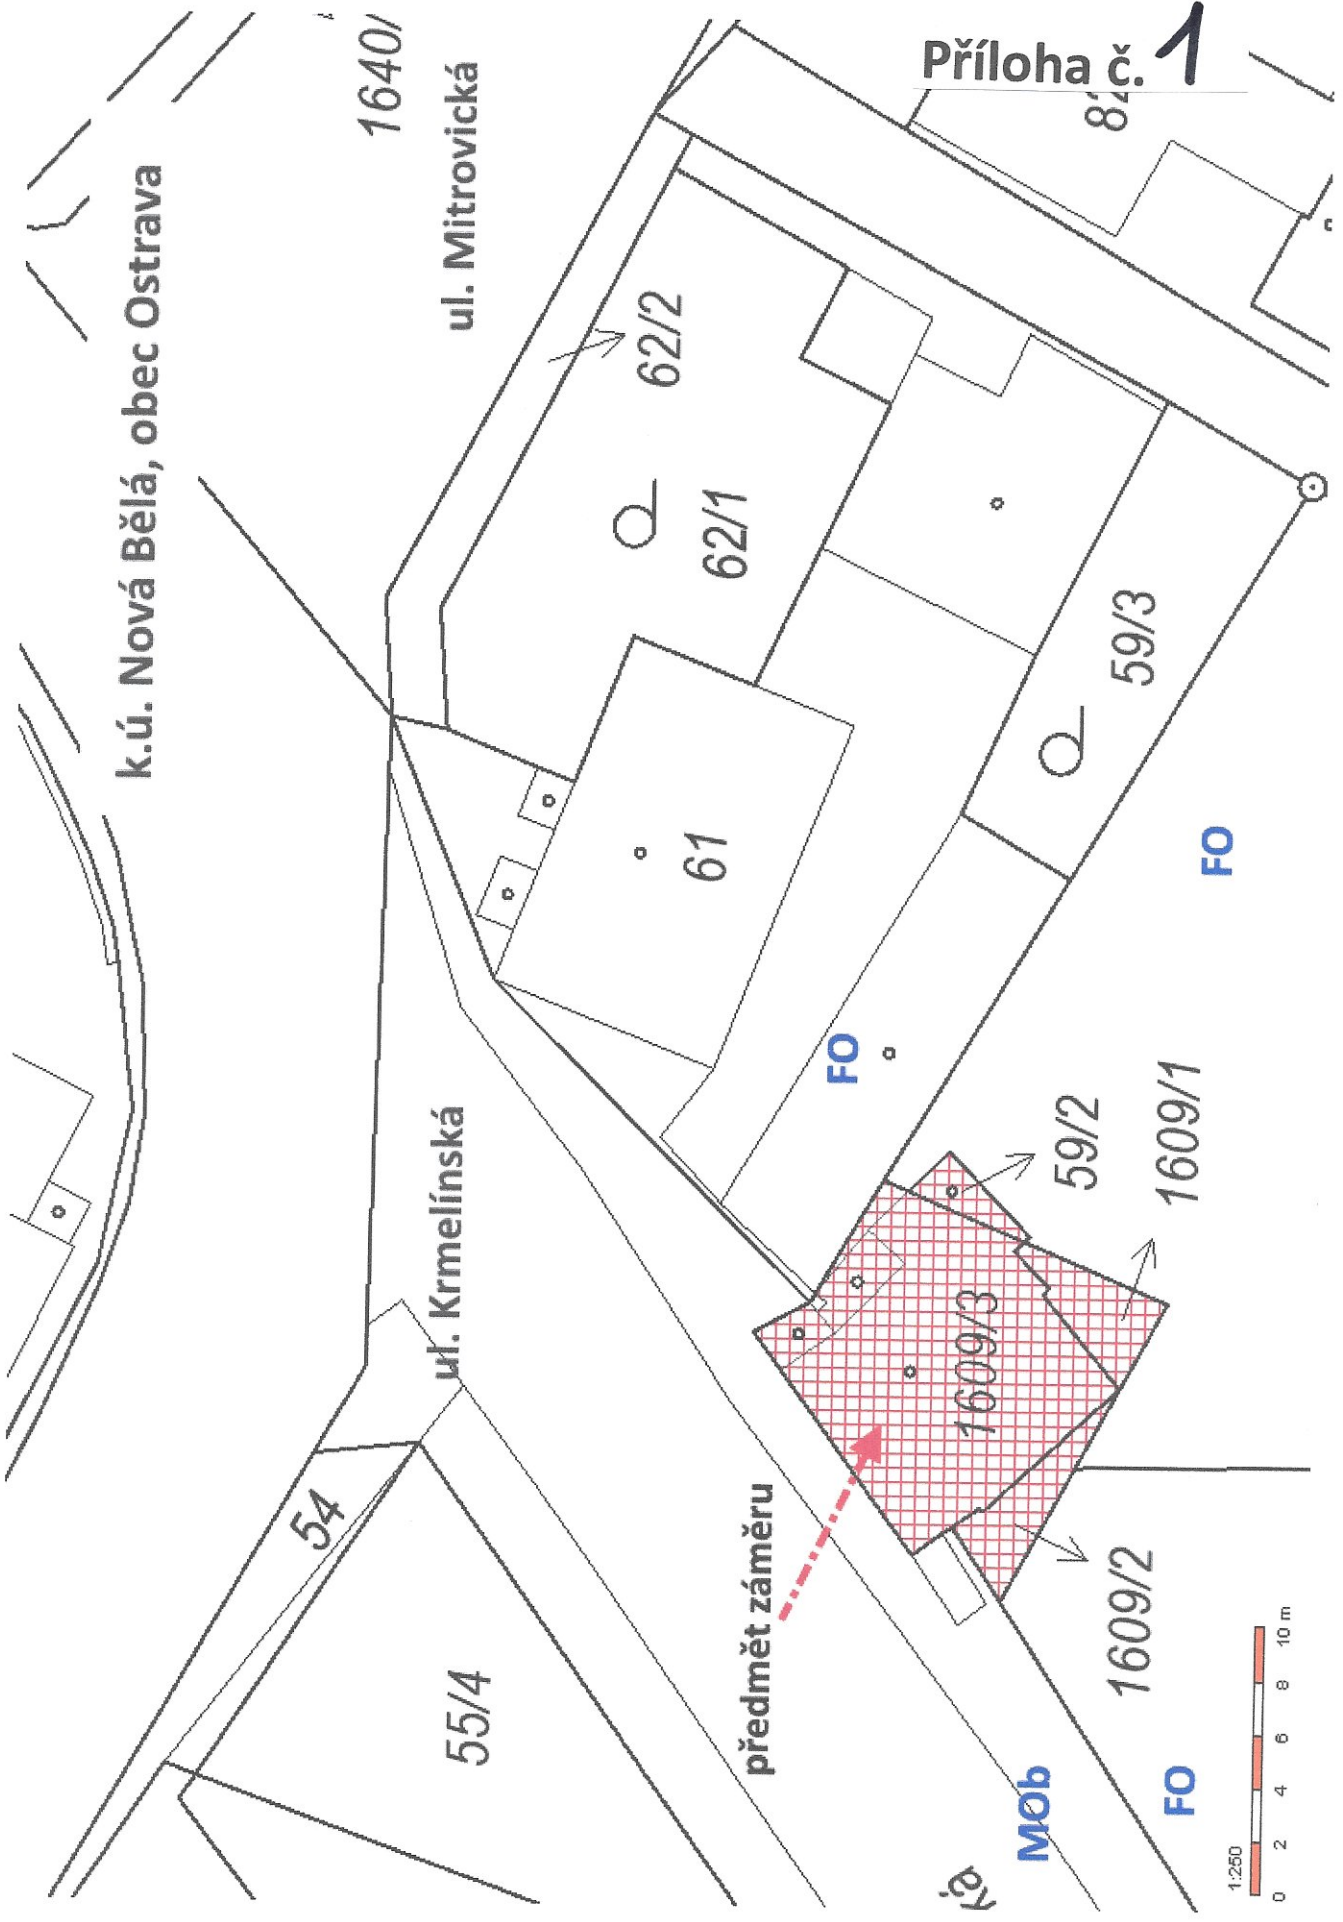

k.ú. Nová Bělá, obec Ostrava

1640/

ul. Mitrovická

62/2

62/1

61

59/3

FO

FO

ul. Krmelínská

59/2

1609/1

54

55/4


předmět záměru

84


MOB

1609/2

FO

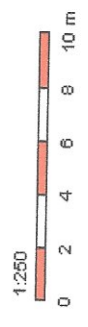

k.ú. Nová Bělá, obec Ostrava

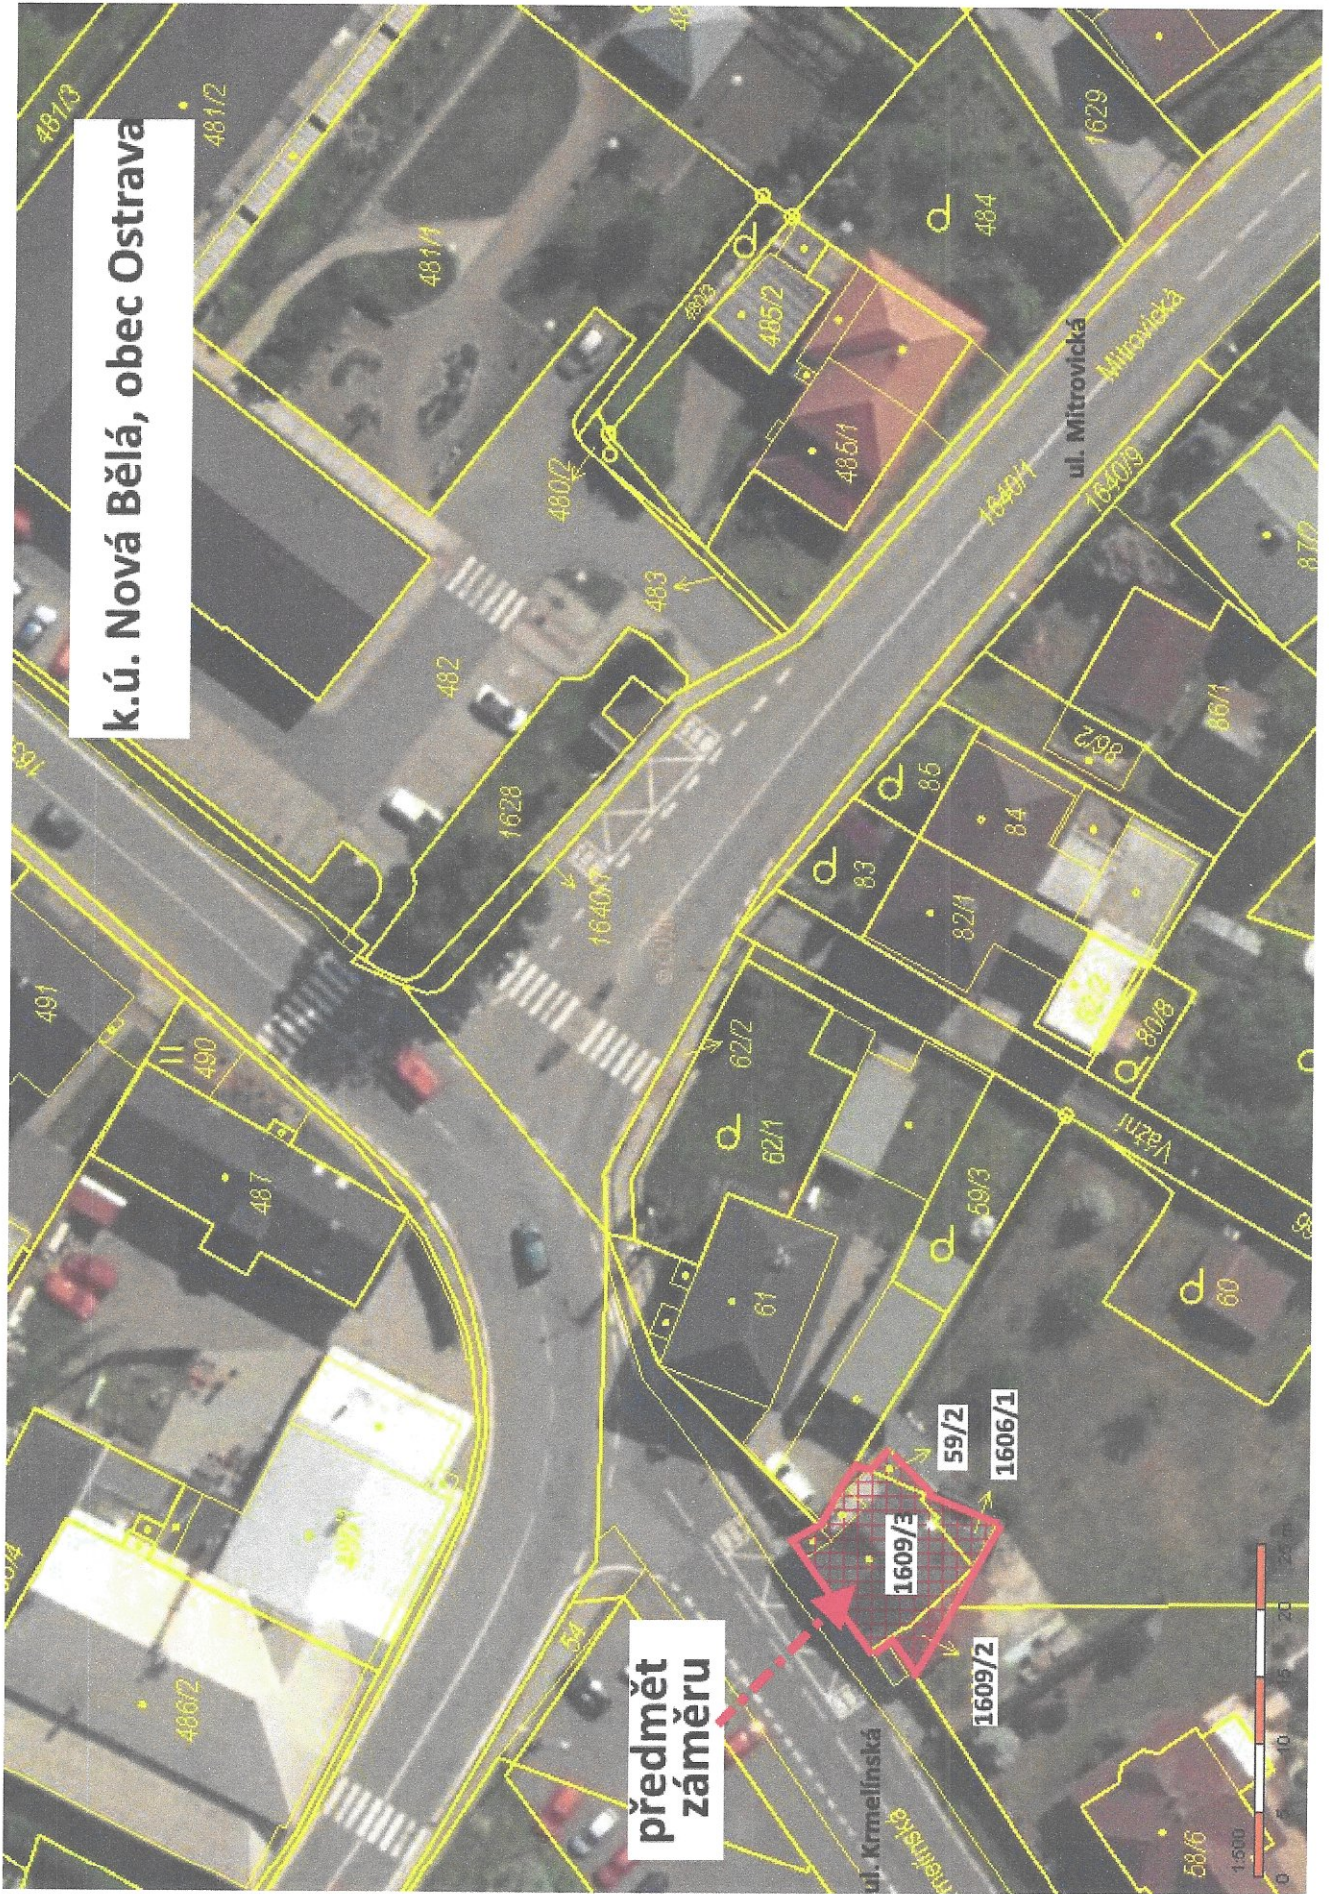

předmět záměru

1609/3
1609/2
1606/1
59/2