



Statutární město Ostrava
Městský obvod Ostrava-Jih
úřad městského obvodu

Příloha č. 1
KOPIE ELEKTRONICKÉHO
DOKUMENTU *17*

Statutární město Ostrava
magistrát - odbor majetkový

ZPRACOV.	DOSLO	Č. DOPOR.
<i>W.</i>	4 -08- 2021	
UKL. ZNÁK	PŘÍLOHY	POČET LISTŮ
	<i>0</i>	<i>1</i>
SK. ZN./L.	SMO/426228/21/MJ/Cech	
smoves7d2f8e18		

Vaše značka:
ze dne:


Č. j.: JIH/065107/21/OMJ/Kur

Sp. zn.

Vyřizuje:

Telefon:

E-mail:

 


Statutární město Ostrava
Magistrát
majetkový odbor
Prokešovo nám. 8
702 00 Ostrava

Datum: 20. července 2021

Žádost o svěření pozemku v lokalitě k. ú. Zábřeh nad Odrou

Rada městského obvodu Ostrava-Jih usnesením č. 4708/RMOB-JIH/1822/82 ze dne 15.07.2021 žádá Zastupitelstvo města Ostravy o svěření pozemku p.p.č. 623/2 ostatní plocha, jiná plocha o výměře 16 151 m² v k. ú. Zábřeh nad Odrou, ve vlastnictví statutárního města Ostravy, do správy městského obvodu Ostrava-Jih.


S pozdravem

 

Přílohy: usnesení RMOB vč. důvodových zpráva a příloh


Horní 791/3, 700 30 Ostrava-Hrabůvka
www.ovajih.cz

IČ: 00845451 DIČ: CZ00845451

 

OSTRAVA!!!
OSTRAVA-JIH

1/2

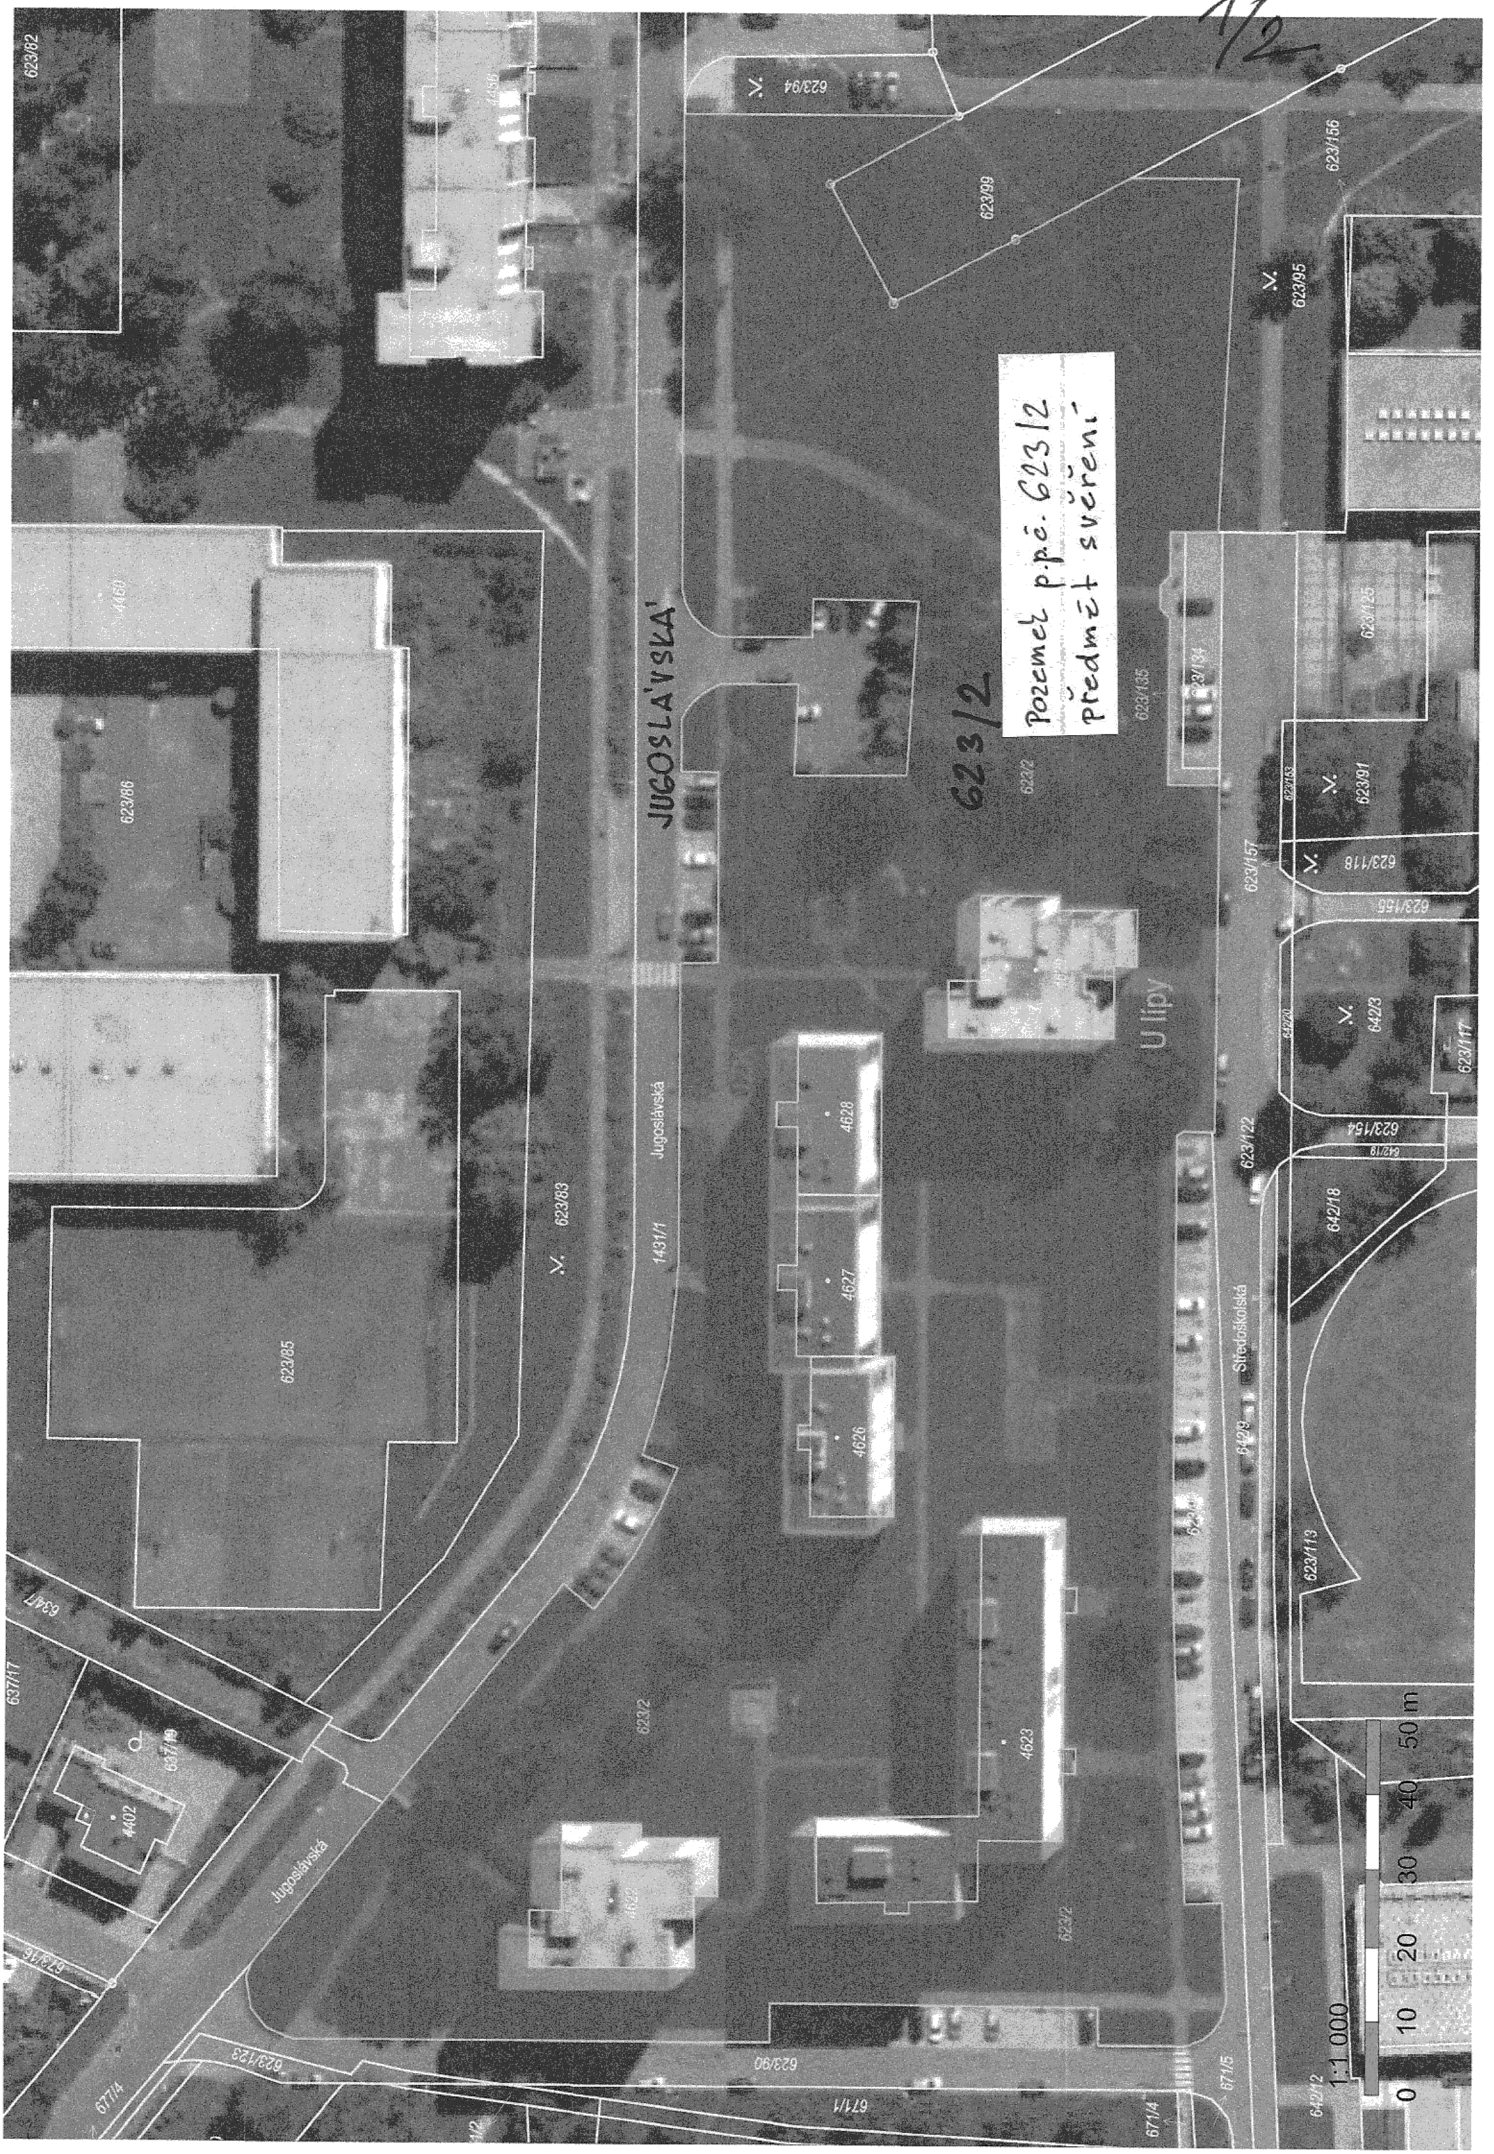


Pozemek p.p.č. 623/2
předmět svereni

623/2

JUGOSLAVSKA

U lipy

Sredinskolska

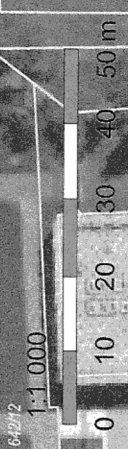

1:1 000

623/82

623/94

623/99

623/156

623/95

4469

623/86

623/85

623/83

Jugoslavska

143/11

4628

4627

4626

623/2

623/135

623/134

623/125

623/91

623/118

623/155

642/3

623/117

623/154

642/18

642/19

623/113

634/7

637/17

4402

637/19

Jugoslavska

623/2

4623

623/2

623/122

642/8

623/122

623/157

623/156

642/0

642/8

671/5

671/4

671/1


623/90

623/123

677/4

640/2

MAJETKOVÉ POMĚRY, K.Ú. ZÁBŘEH NAD ODROU

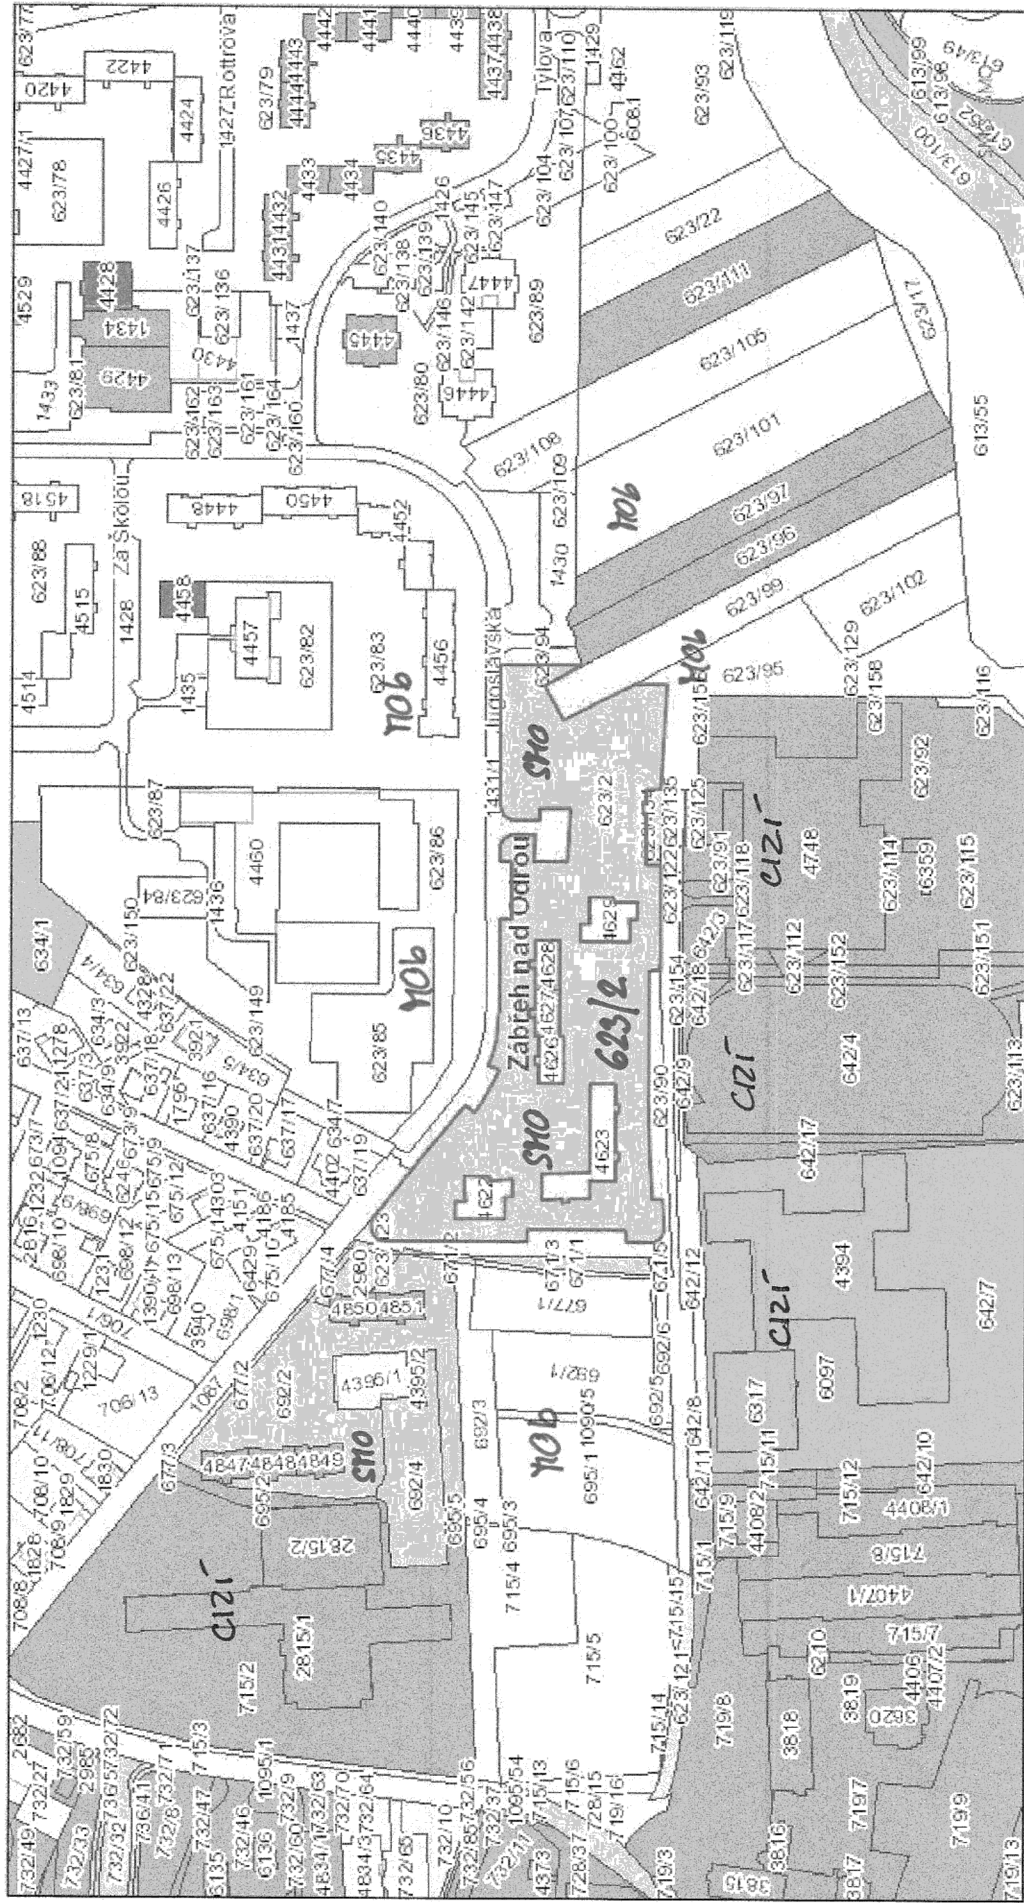

30. 8. 2021

0 5 10 m