Příloha č. 5

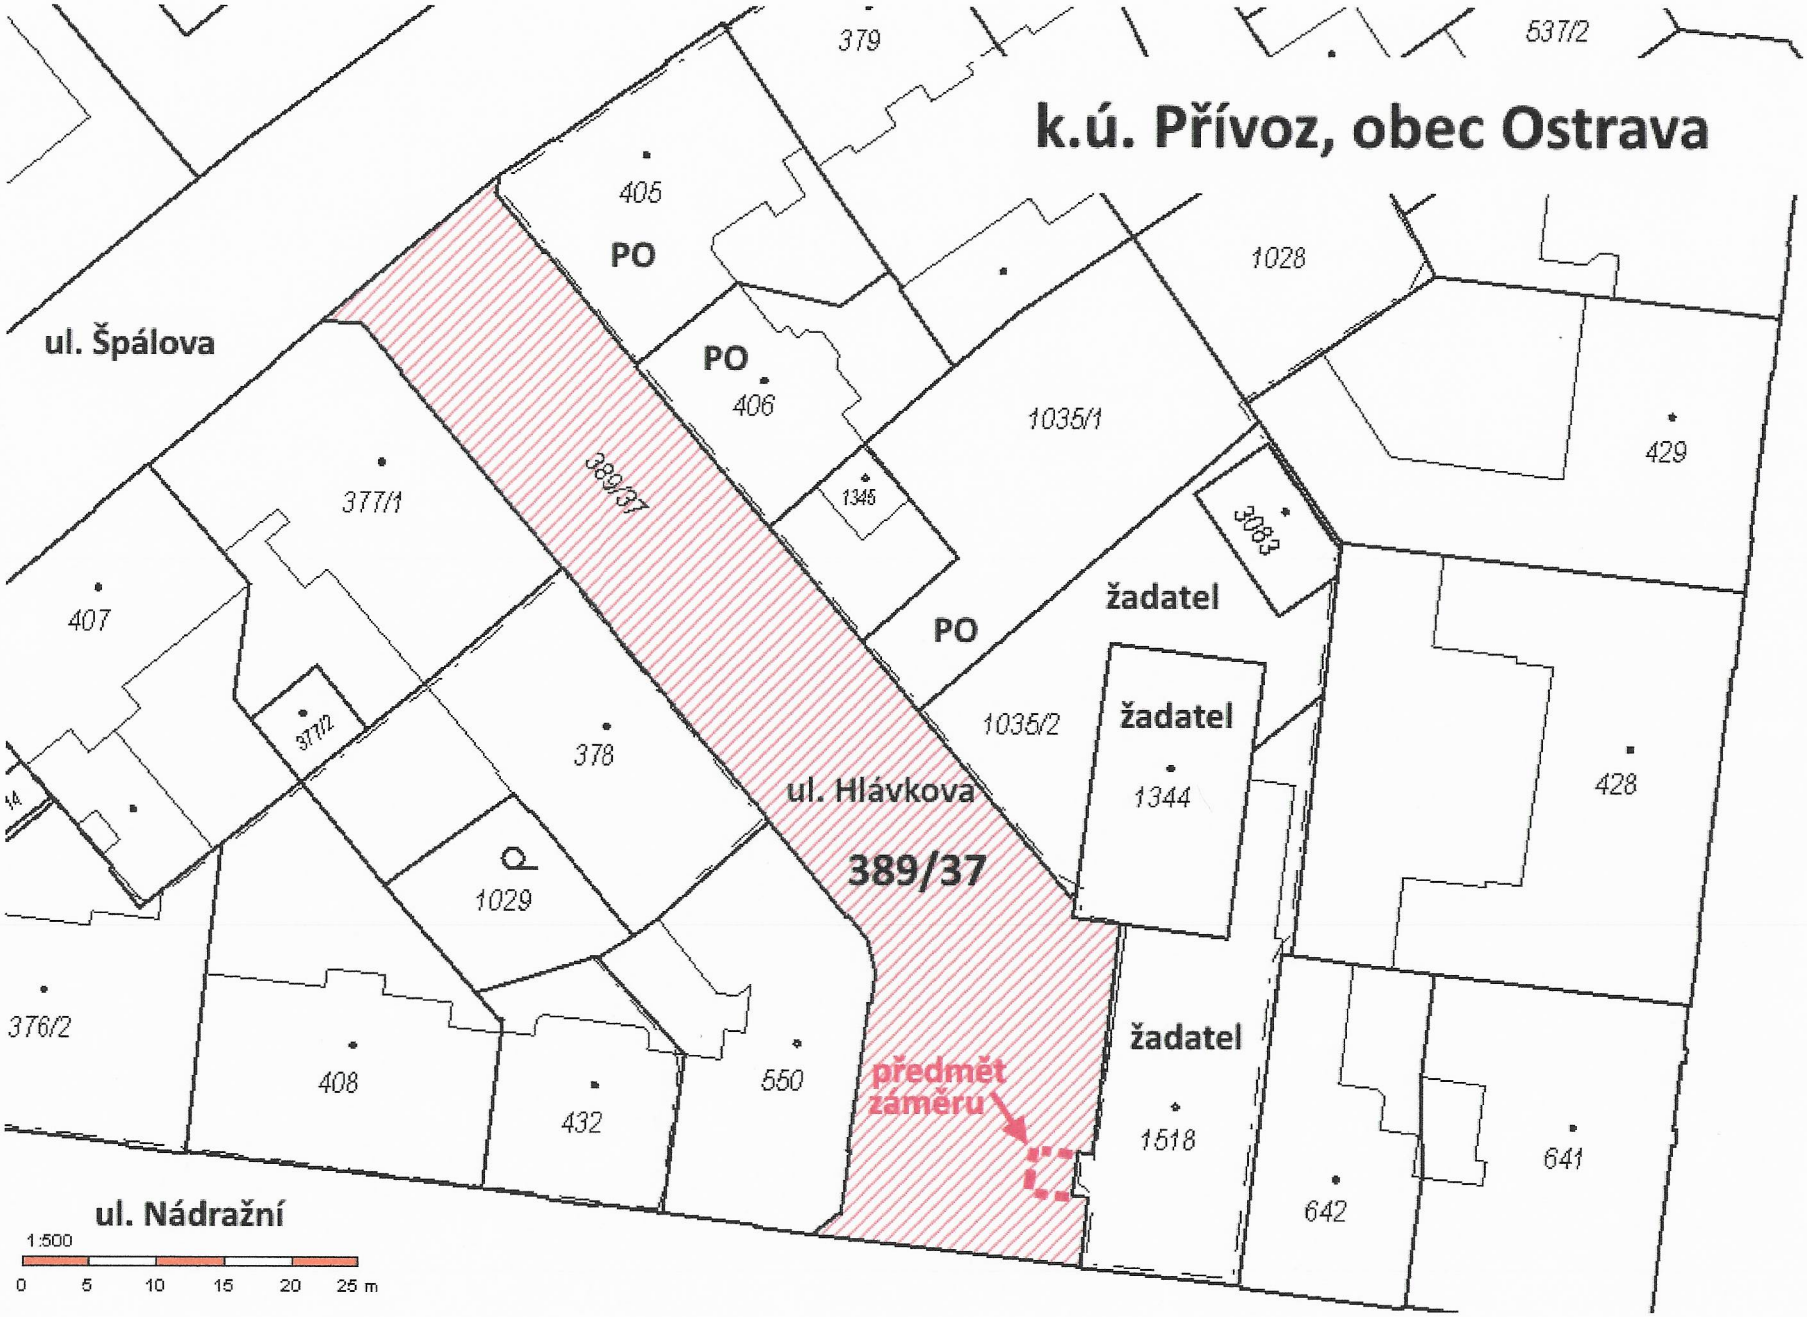
k.ú. Přívoz, obec Ostrava
ul. Špálova
ul. Nádražní
ul. Hlávkova
389/37
předmět záměru
žadatel
žadatel
žadatel
PO
PO
PO
405
406
407
377/1
377/2
378
1029
376/2
408
432
550
1345
1035/1
1035/2
1028
1344
1518
3083
429
428
641
642
379
537/2
1:500
0 5 10 15 20 25 m

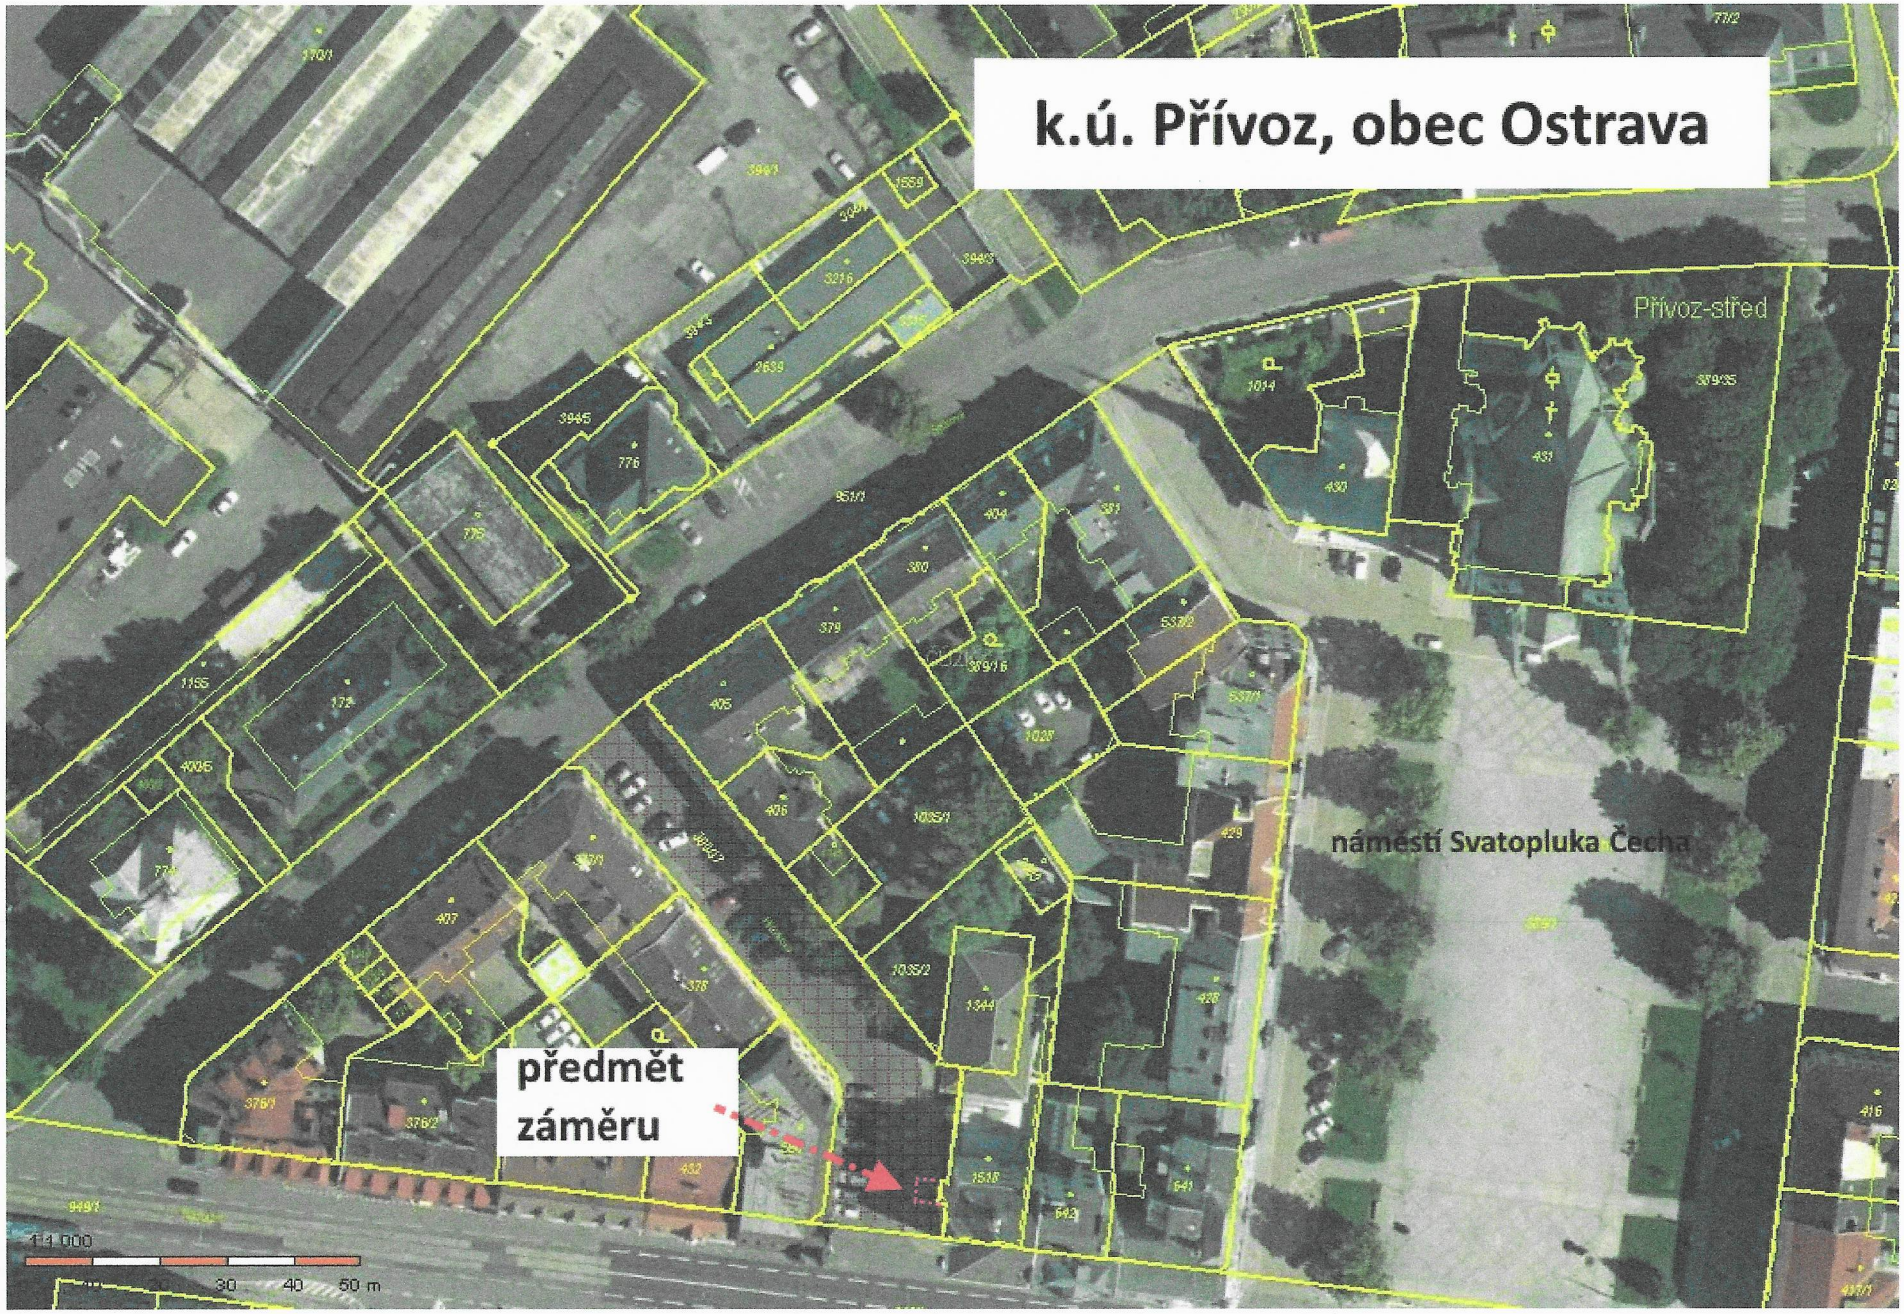
k.ú. Přívoz, obec Ostrava
Přívoz-střed
náměstí Svatopluka Čecha
předmět záměru
1:4 000
30 40 50 m