


## PODKLAD PRO GEOMETRICKÝ PLÁN

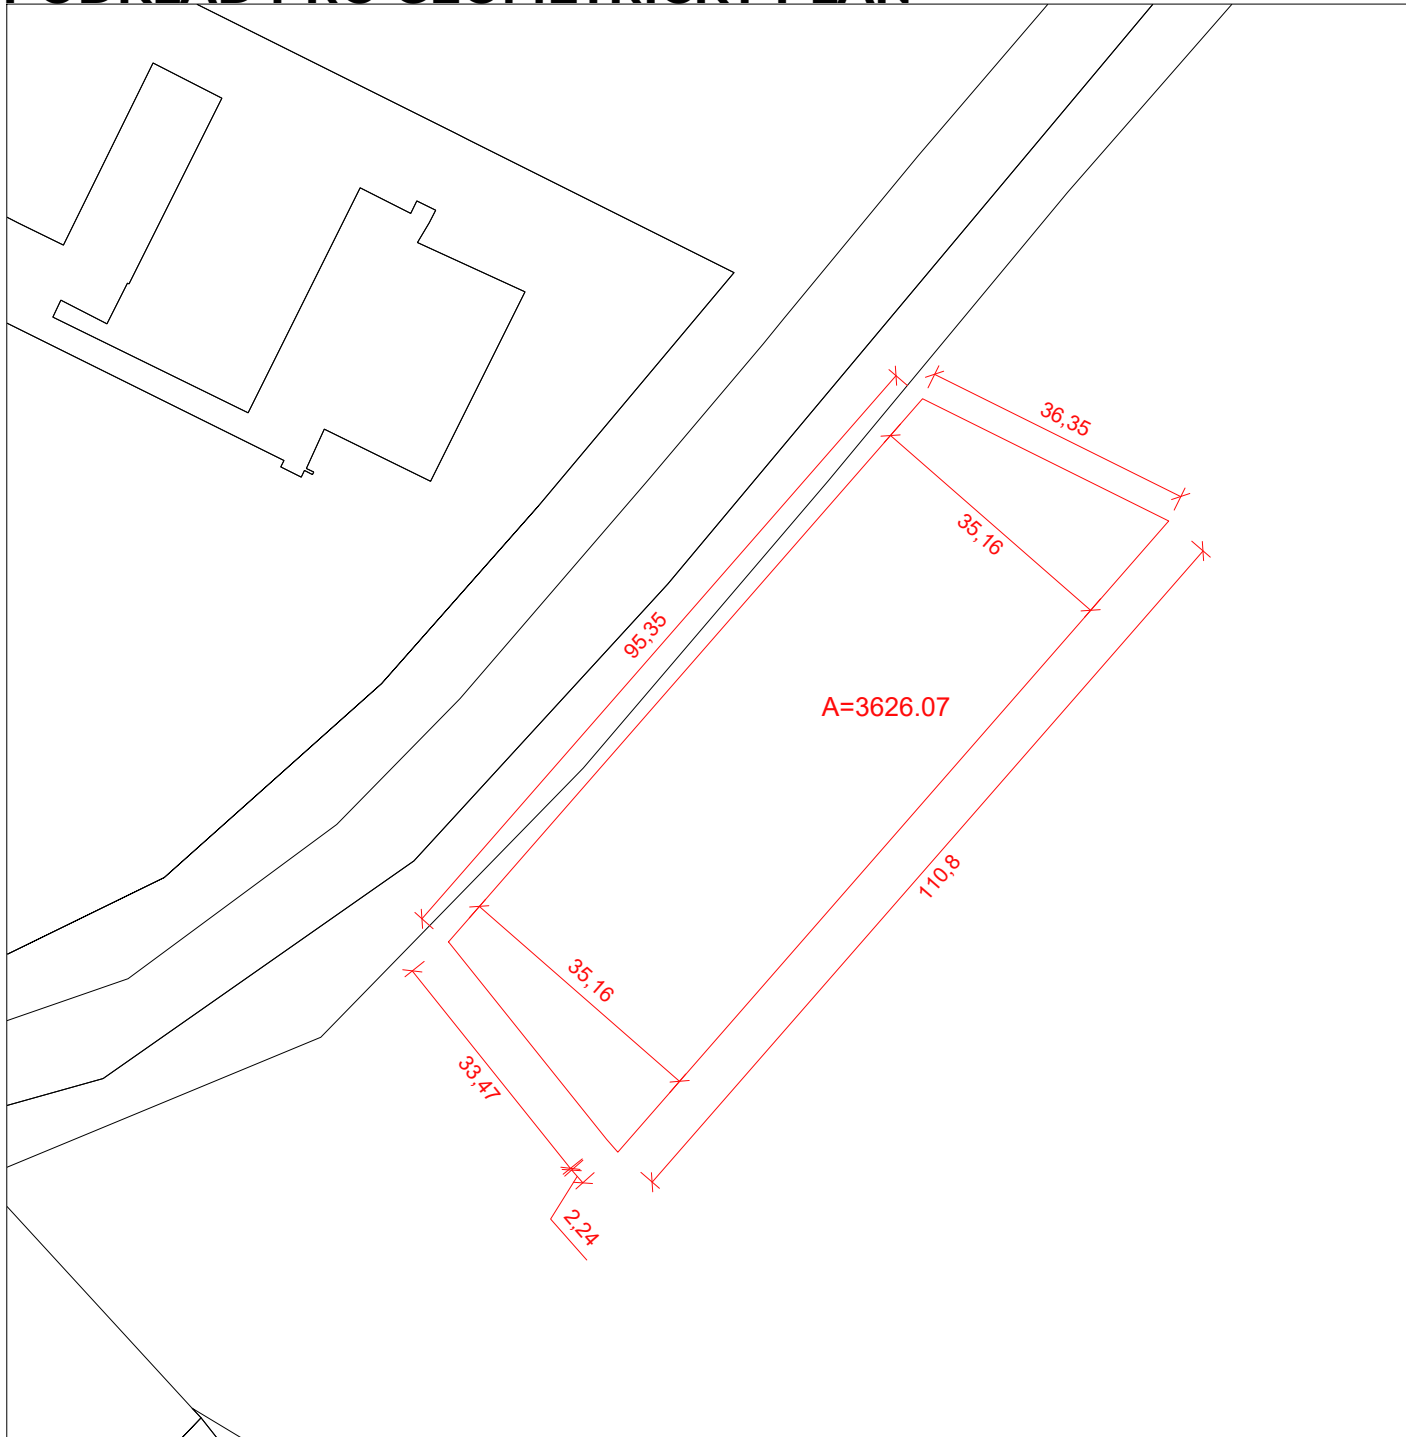

## LEGENDA

— katastrální mapa

— vymezení nového pozemku

## PODKLAD PRO GEOMETRICKÝ PLÁN



Katastrální území: Svinov

Datum

17.05.2022

Měřítko

1:1000

**MAPPA!!!**