


Statutární město Ostrava - Magistrát města Ostravy




Plošná kanalizace Polanka 4. etapa, část 1 a rekonstrukce vodovodu ul. Konečná

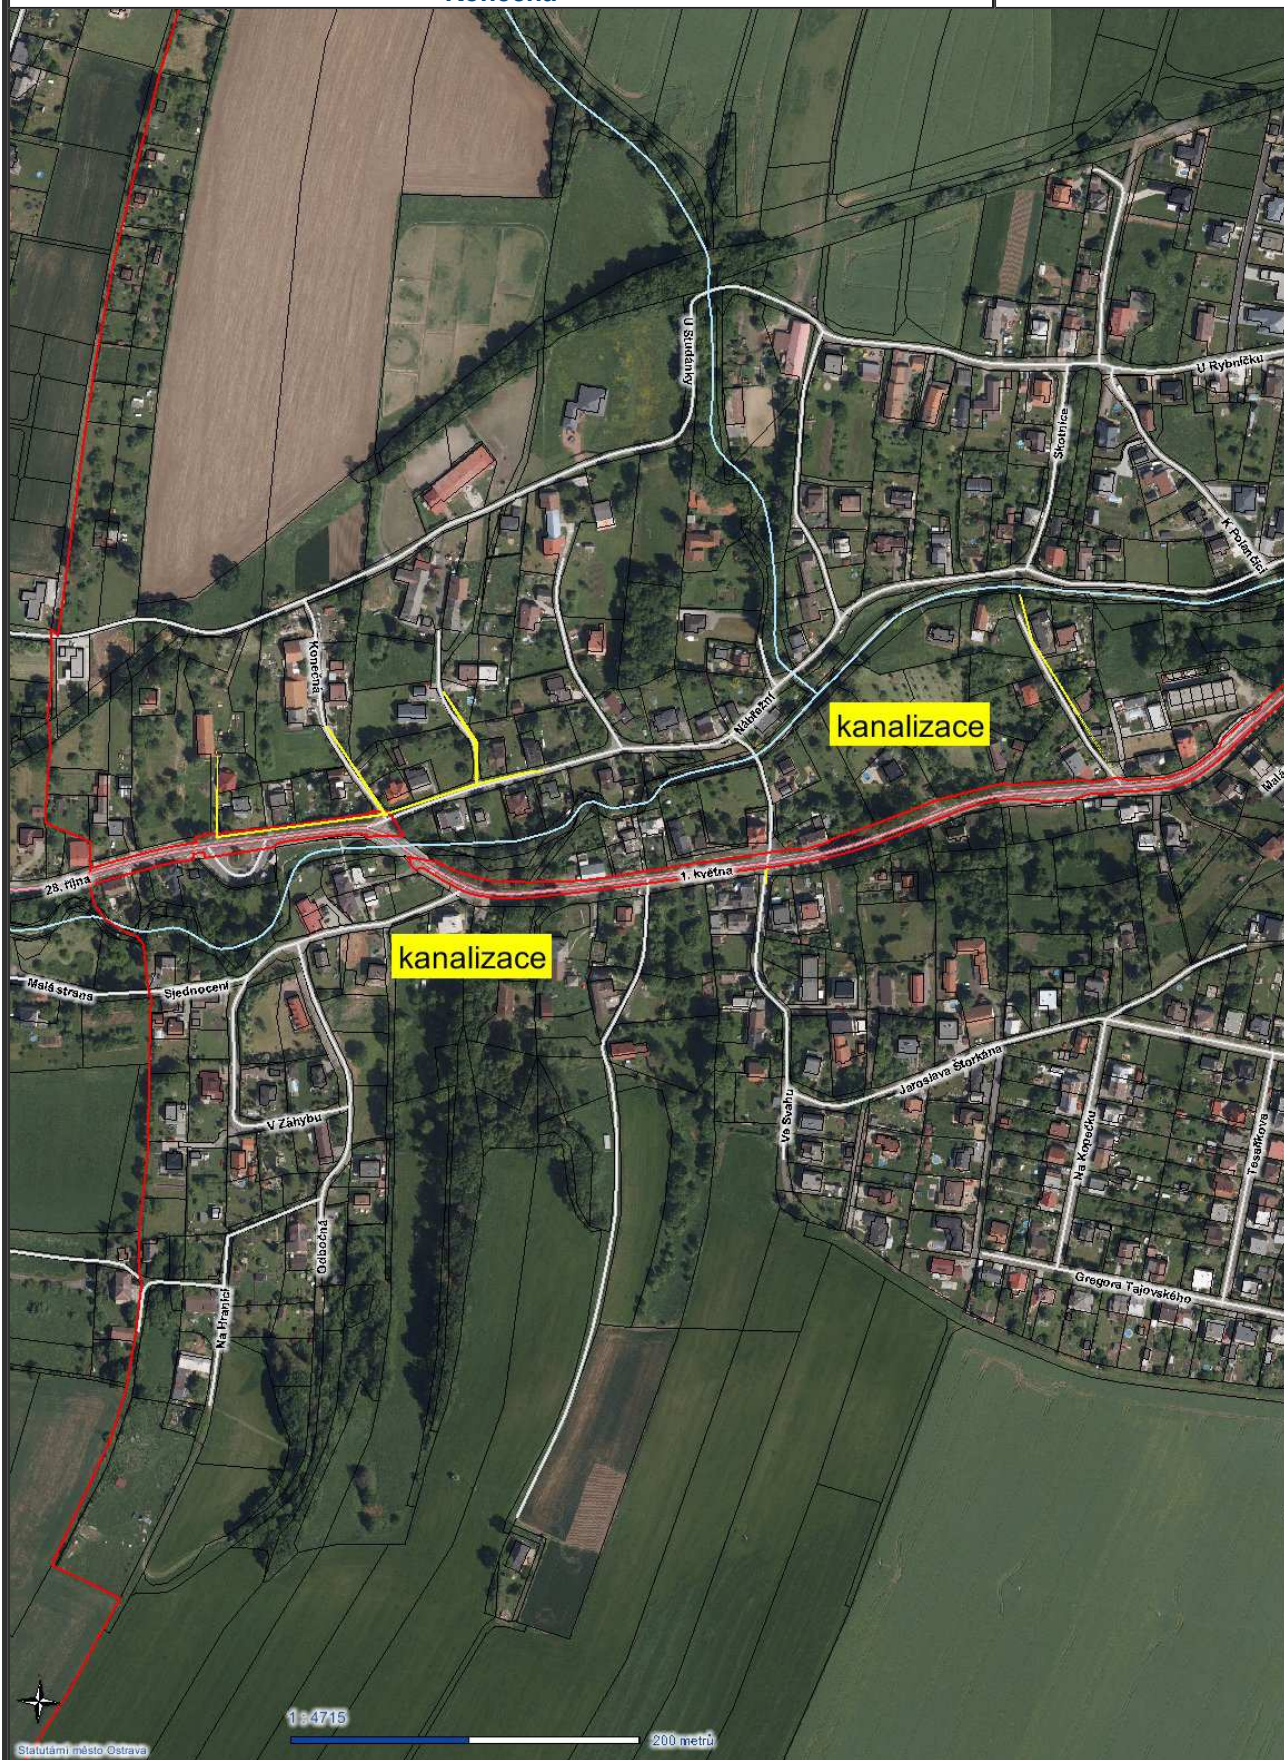

Statutární město Ostrava - Magistrát města Ostravy

OSTRAVA!!!

Plošná kanalizace Polanka 4. etapa, část 1 a rekonstrukce vodovodu ul. Konečná

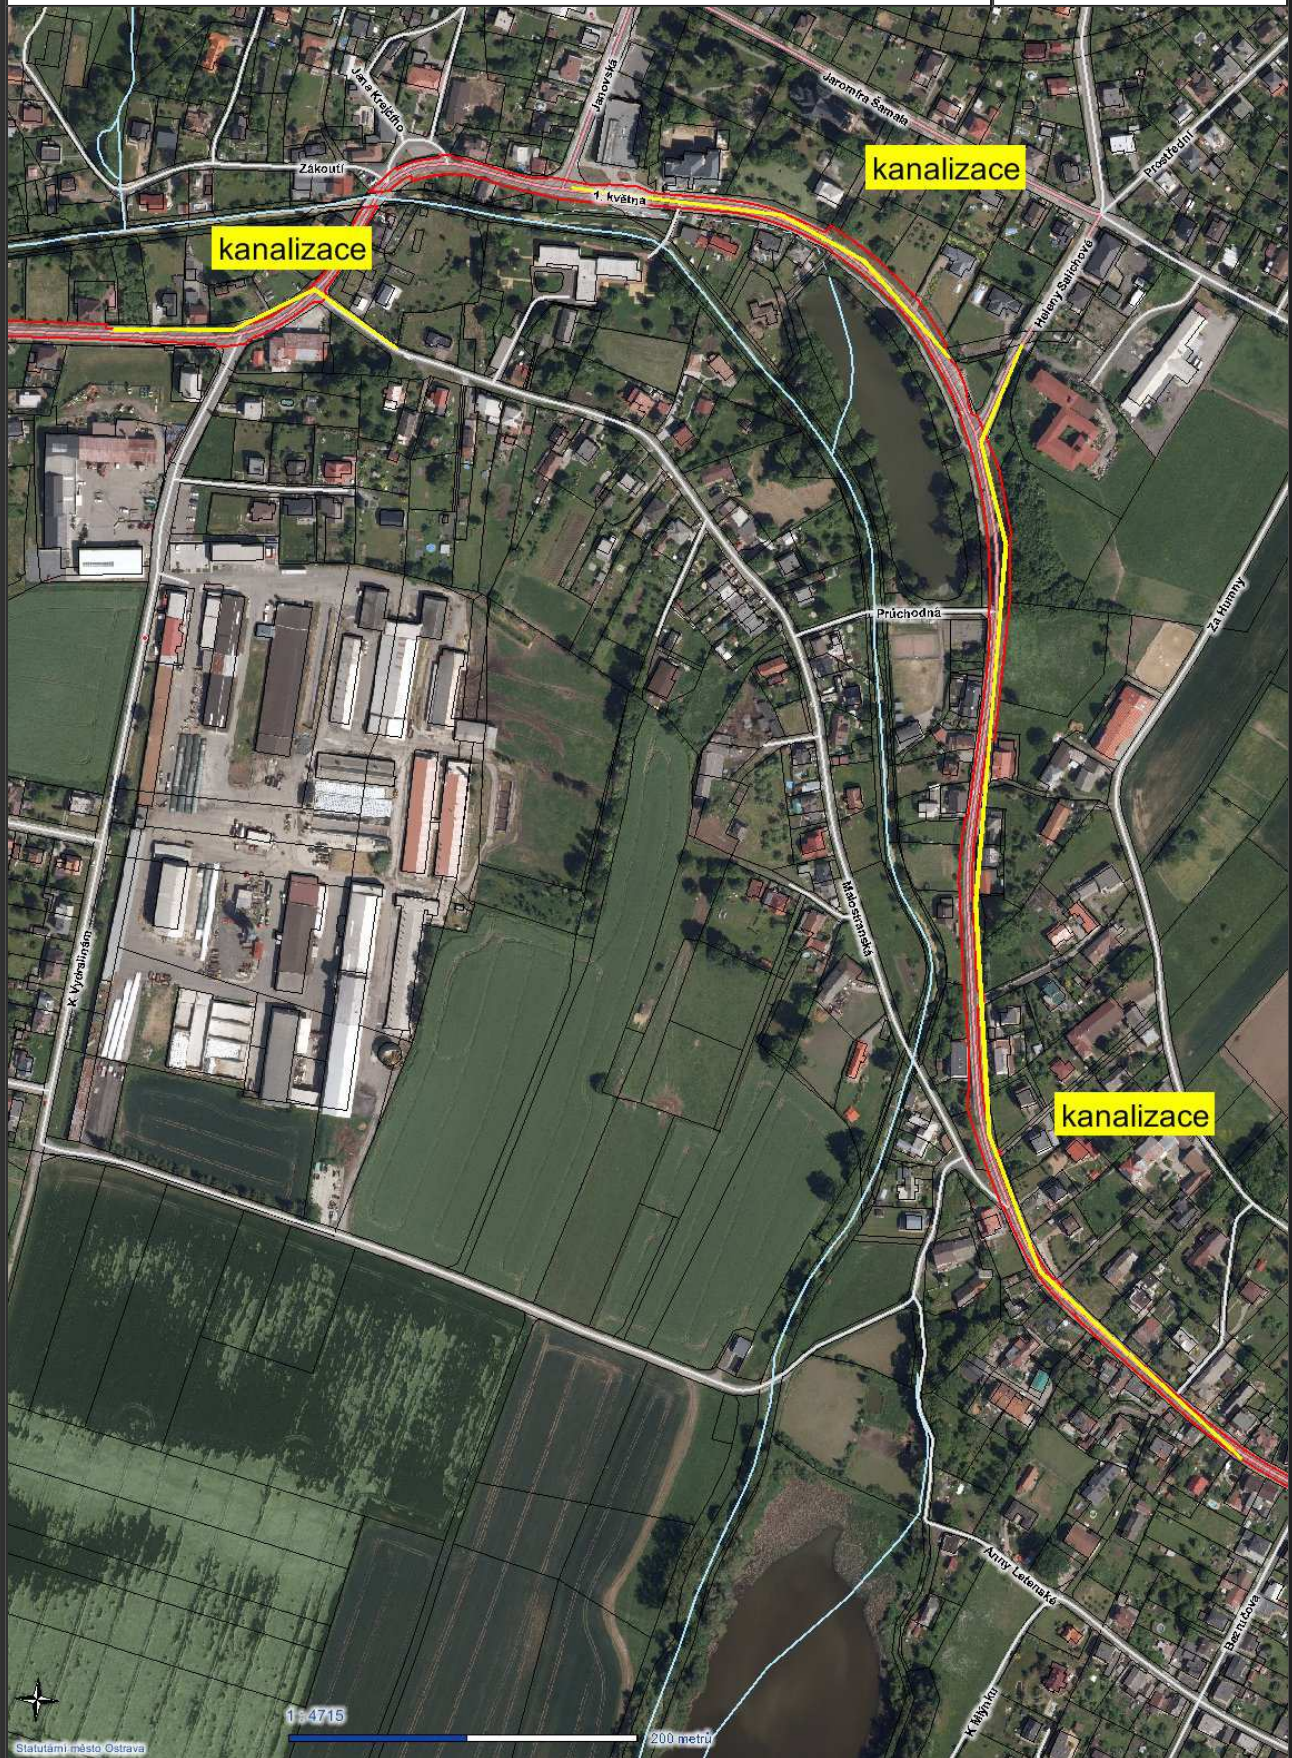

Statutární město Ostrava - Magistrát města Ostravy

OSTRAVA!!!

Plošná kanalizace Polanka 4. etapa, část 1 a rekonstrukce vodovodu ul. Konečná

