

Statutární město Ostrava - Magistrát města Ostravy

OSTRAVA!!!

k.ú. Moravská Ostrava



na pozemcích parc.č. 192/2, 192/4, 192/8, 192/9 SMO, nesvěřených

na pozemcích parc.č. 192/3, 192/5, 192/6, 192/7 svěřených MOBu - předmět odejmutí




Priloha č. 2/2

Statutární město Ostrava - Magistrát města Ostravy

OSTRAVA!!!

k.ú. Moravská Ostrava

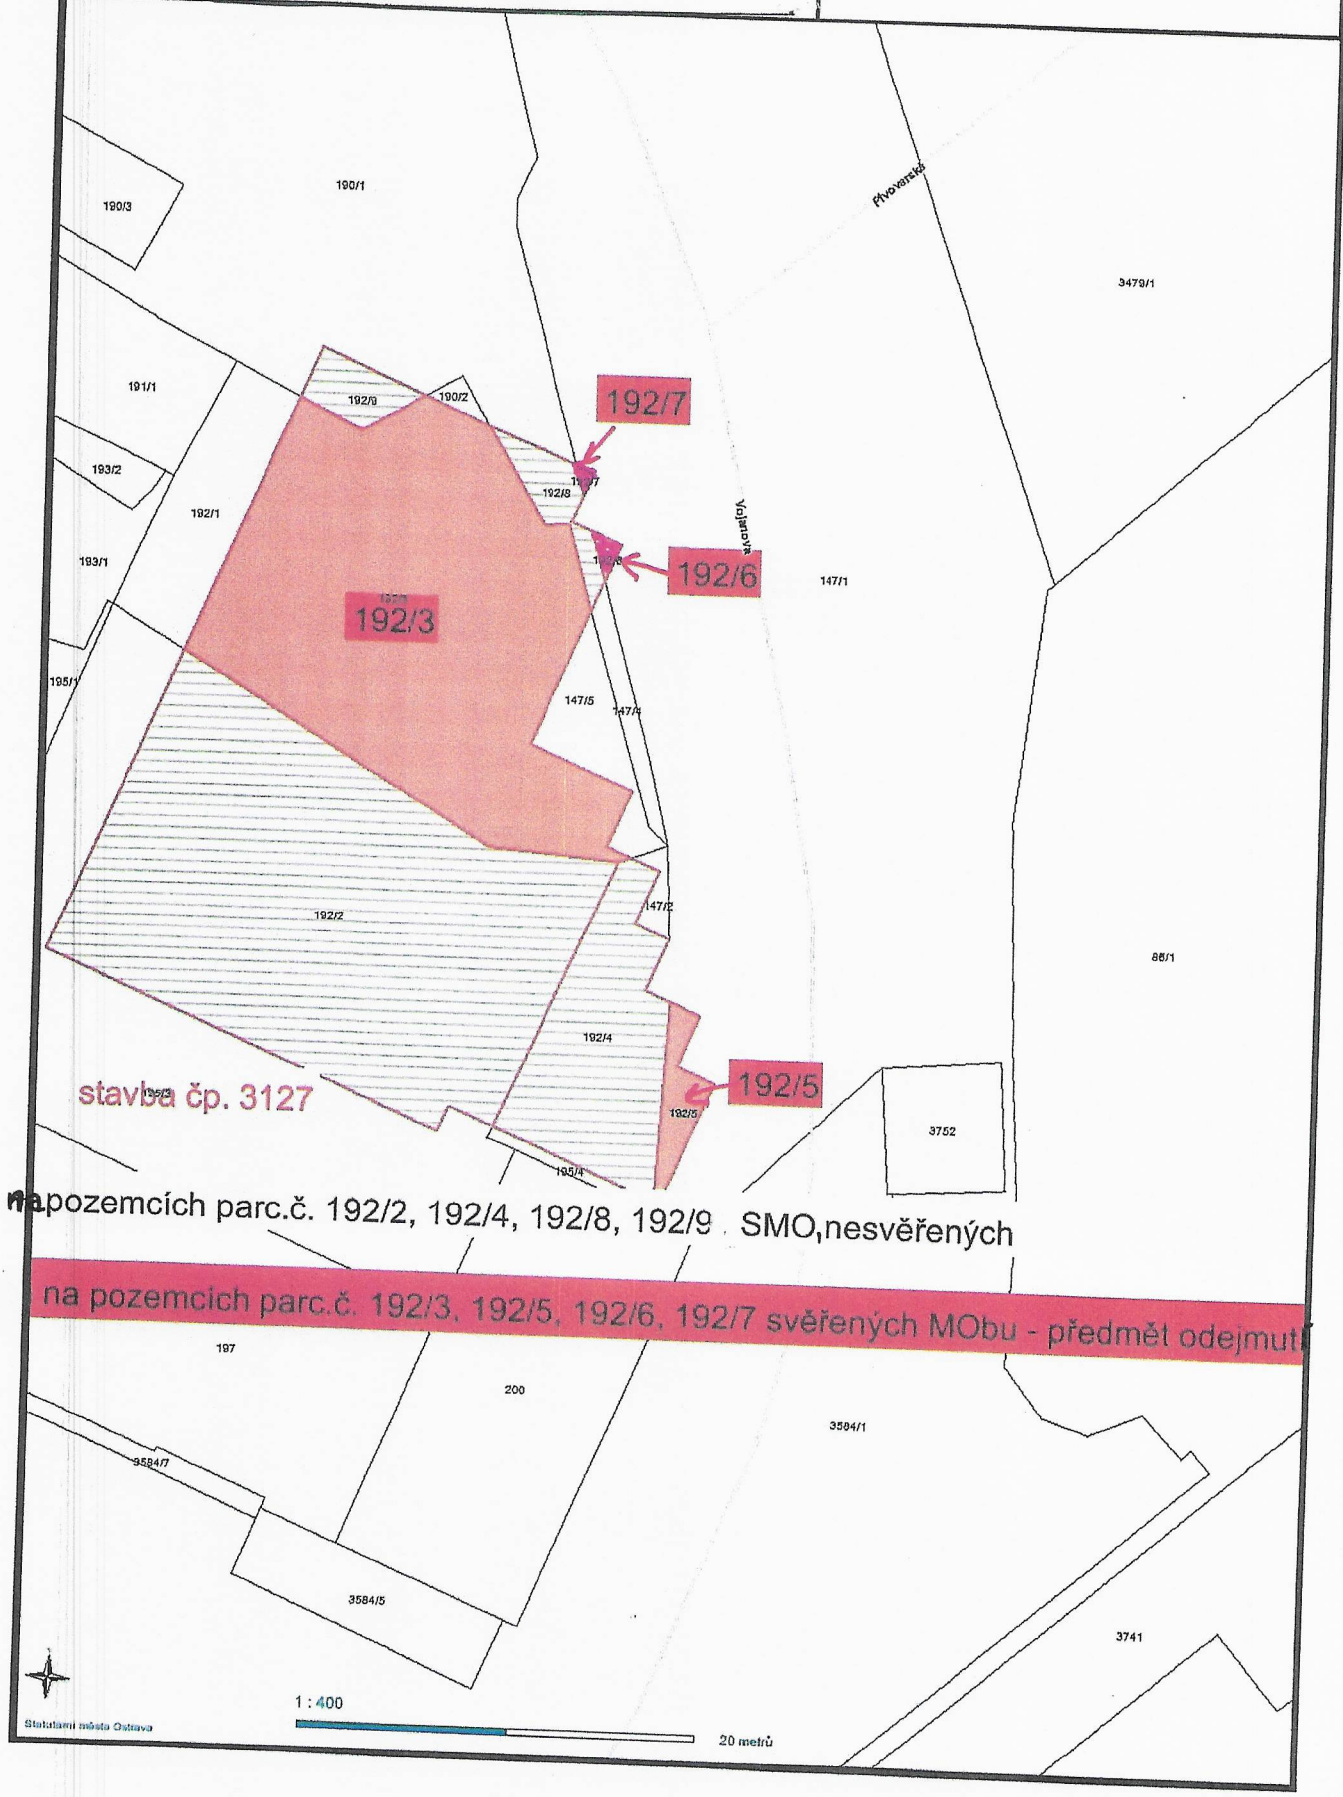

stavba čp. 3127

na pozemcích parc.č. 192/2, 192/4, 192/8, 192/9 SMO, nesvěřených

na pozemcích parc.č. 192/3, 192/5, 192/6, 192/7 svěřených MOBu - předmět odejmutí



1 : 400 20 metrů