


PRÍLOHA č. 1
PRÍLOHA č. 1. 1
STRAVA!!!

OSTRAVA!!!

MLOHA č. 1.2

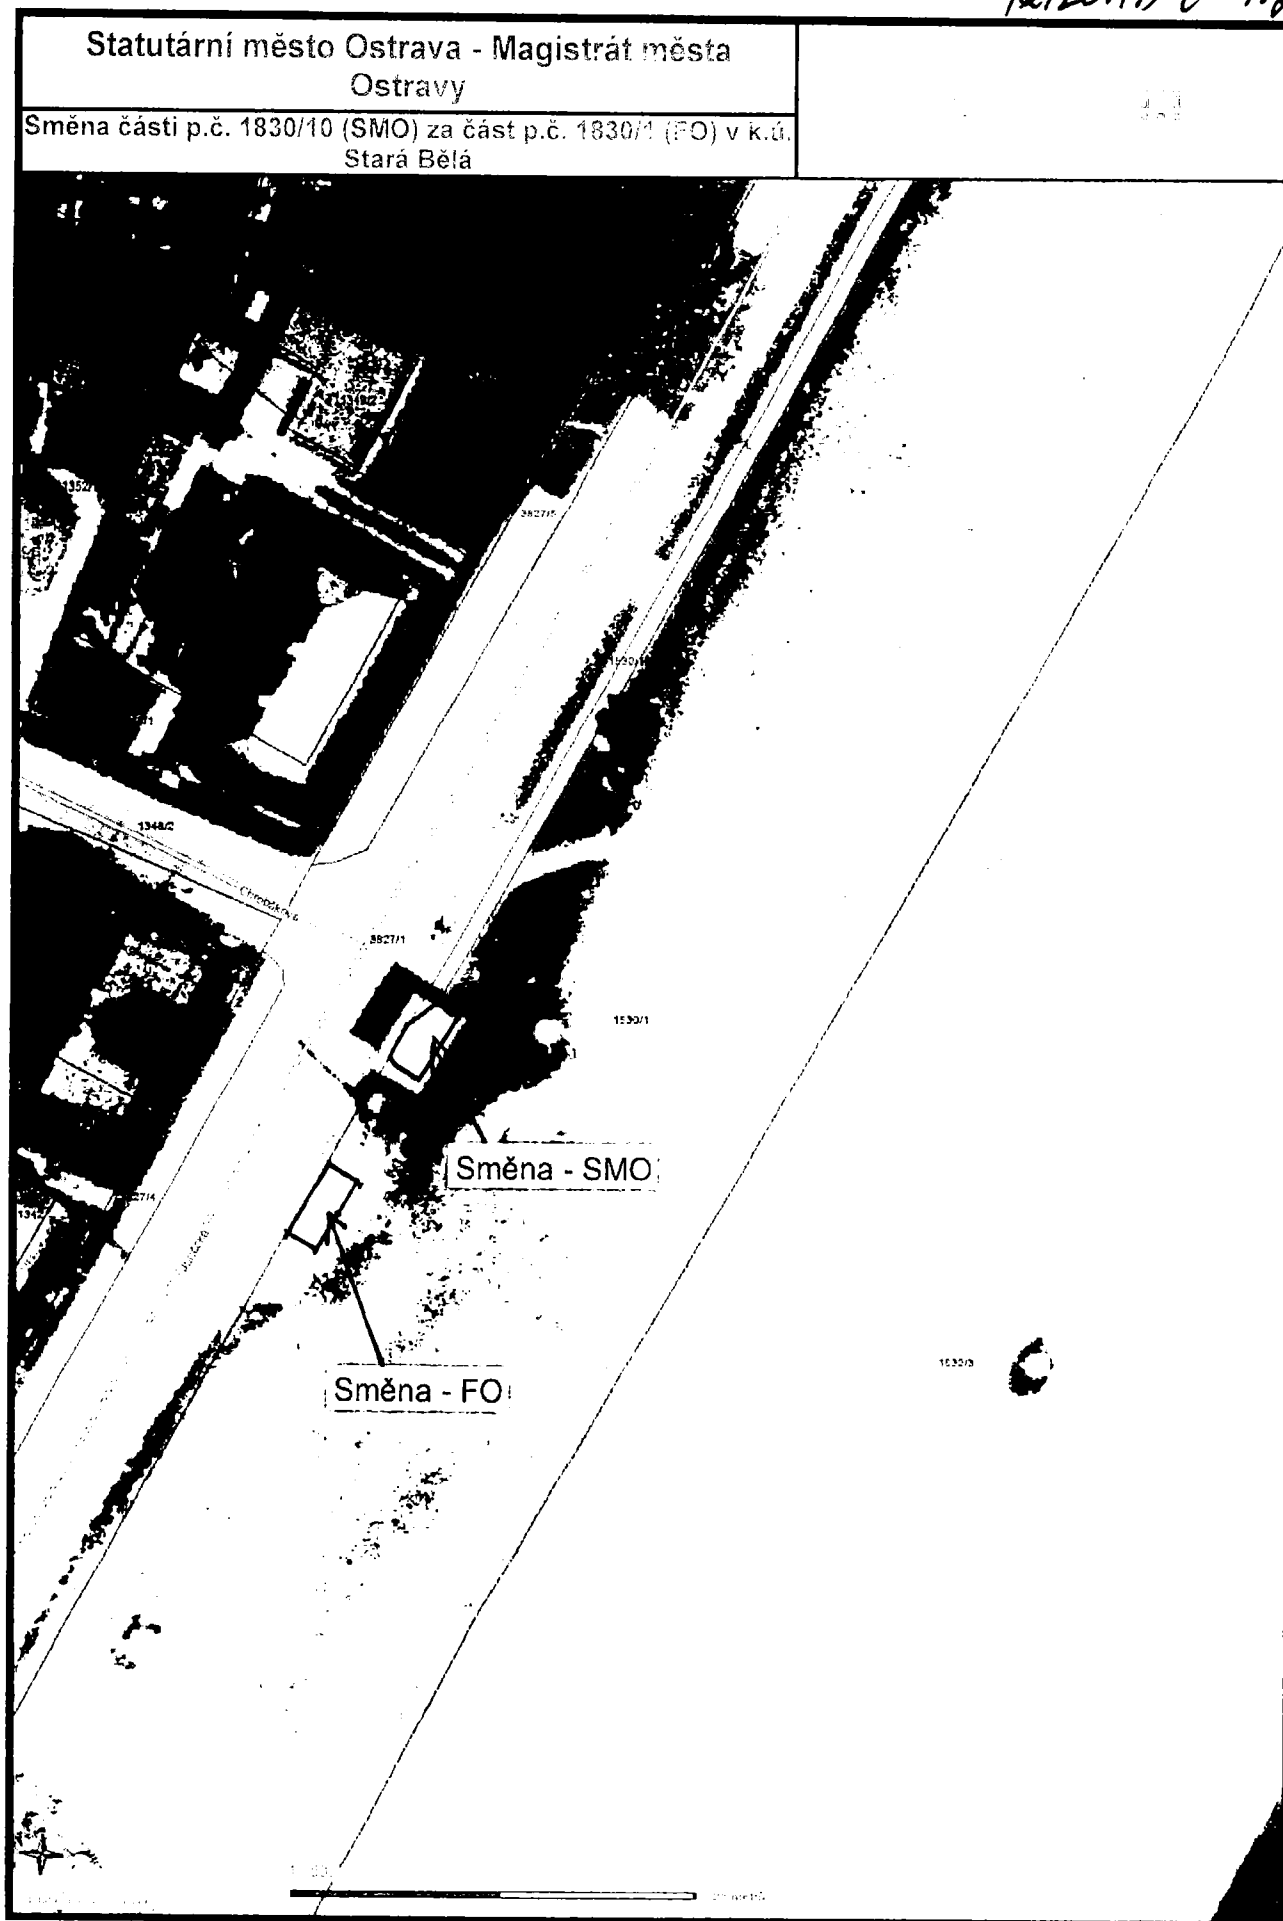


PRÍLOHA č. 1.3

VÝKAZ DOSAVIDNÍHO A NOVÉHO STAVU ÚDAJŮ KATASTRU NEMOVITOSTÍ																	
Dosařední stav					Nový stav												
Označení pozemku parc. číslem	Výměra parcely		Druh pozemku	Způsob využití	Označení pozemku parc. číslem	Výměra parcely		Druh pozemku	Typ stavby	Způsob využití	Způsob určení výměr	Porovnání se stavem evidence právních vztahů					
												Díl přechází z pozemku označeného v katastru nemovitostí	dřívejší poz. evidenci	Číslo listu vlastnictví	Výměra dílu		Označení dílu
	ha	m ²				ha	m ²						ha	m ²			
1830/1	*1)	54	08	ostatní pro plocha	1830/1		54	07	ostatní pro plocha		2	1830/1		453	53	96	a
					1830/13			11	ostatní pro plocha		2	1830/10		2116		11	b
1830/10	*2)	1	84	ostatní pro plocha	1830/10		1	74	ostatní pro plocha		2	1830/1		453			11
		55	92				55	92									

*1) Rozdíl -1 m2 vznikl zaokrouhlením výměr (bod 14.6 přílohy katastrální vyhlášky) u dosavadní parcely č.1830/1

*2) Rozdíl +1 m2 vznikl zaokrouhlením výměr (bod 14.6 přílohy katastrální vyhlášky) u dosavadní parcely č.1830/10

GEOMETRICKÝ PLÁN pro rozdělení pozemku, změnu hranic pozemků	Geometrický plán ověřil úředně oprávněný zeměměřický inženýr: Jméno, příjmení: [redacted]	Stejnopis ověřil úředně oprávněný zeměměřický inženýr: Jméno, příjmení: [redacted]
	Číslo položky seznamu úředně oprávněných zeměměřických inženýrů: 2533/11	Číslo položky seznamu úředně oprávněných zeměměřických inženýrů: 1701/1991
	Dne: 18. prosince 2019 Číslo: 890/2019	Dne: 23. 12. 2019 Číslo: 801/2019
	Nalezištnostní a přesnost odpovídá právním předpisům.	Tento stejnopis odpovídá geometrickému plánu v elektronické podobě uloženému v dokumentaci katastrálního úřadu.
Vyhotovitel: GAKO-Oblouk s.r.o. Hasičská 551/52 700 30 Ostrava - Hrabůvka	Katastrální úřad souhlasí s obsahem hranic parcel. KÚ pro Moravskoslezský kraj KP Ostrava [redacted] PGP-3574/2019-807 2019.12.23 10:11:13 CET	Ověření stejnopisu geometrického plánu v listinné podobě. [redacted] [redacted]
Číslo plánu: 3451-360a/2019 Okres: Ostrava-město Obec: Ostrava Kat. území: Stará Bělá Mapový list: DKM (Ostrava 9-4/14) Dosavadním vlastníkům pozemků byla poskytnuta možnost seznámit se v terénu s průběhem navrhovaných nových hranic, které byly označeny předepsaným způsobem: obrubníky		

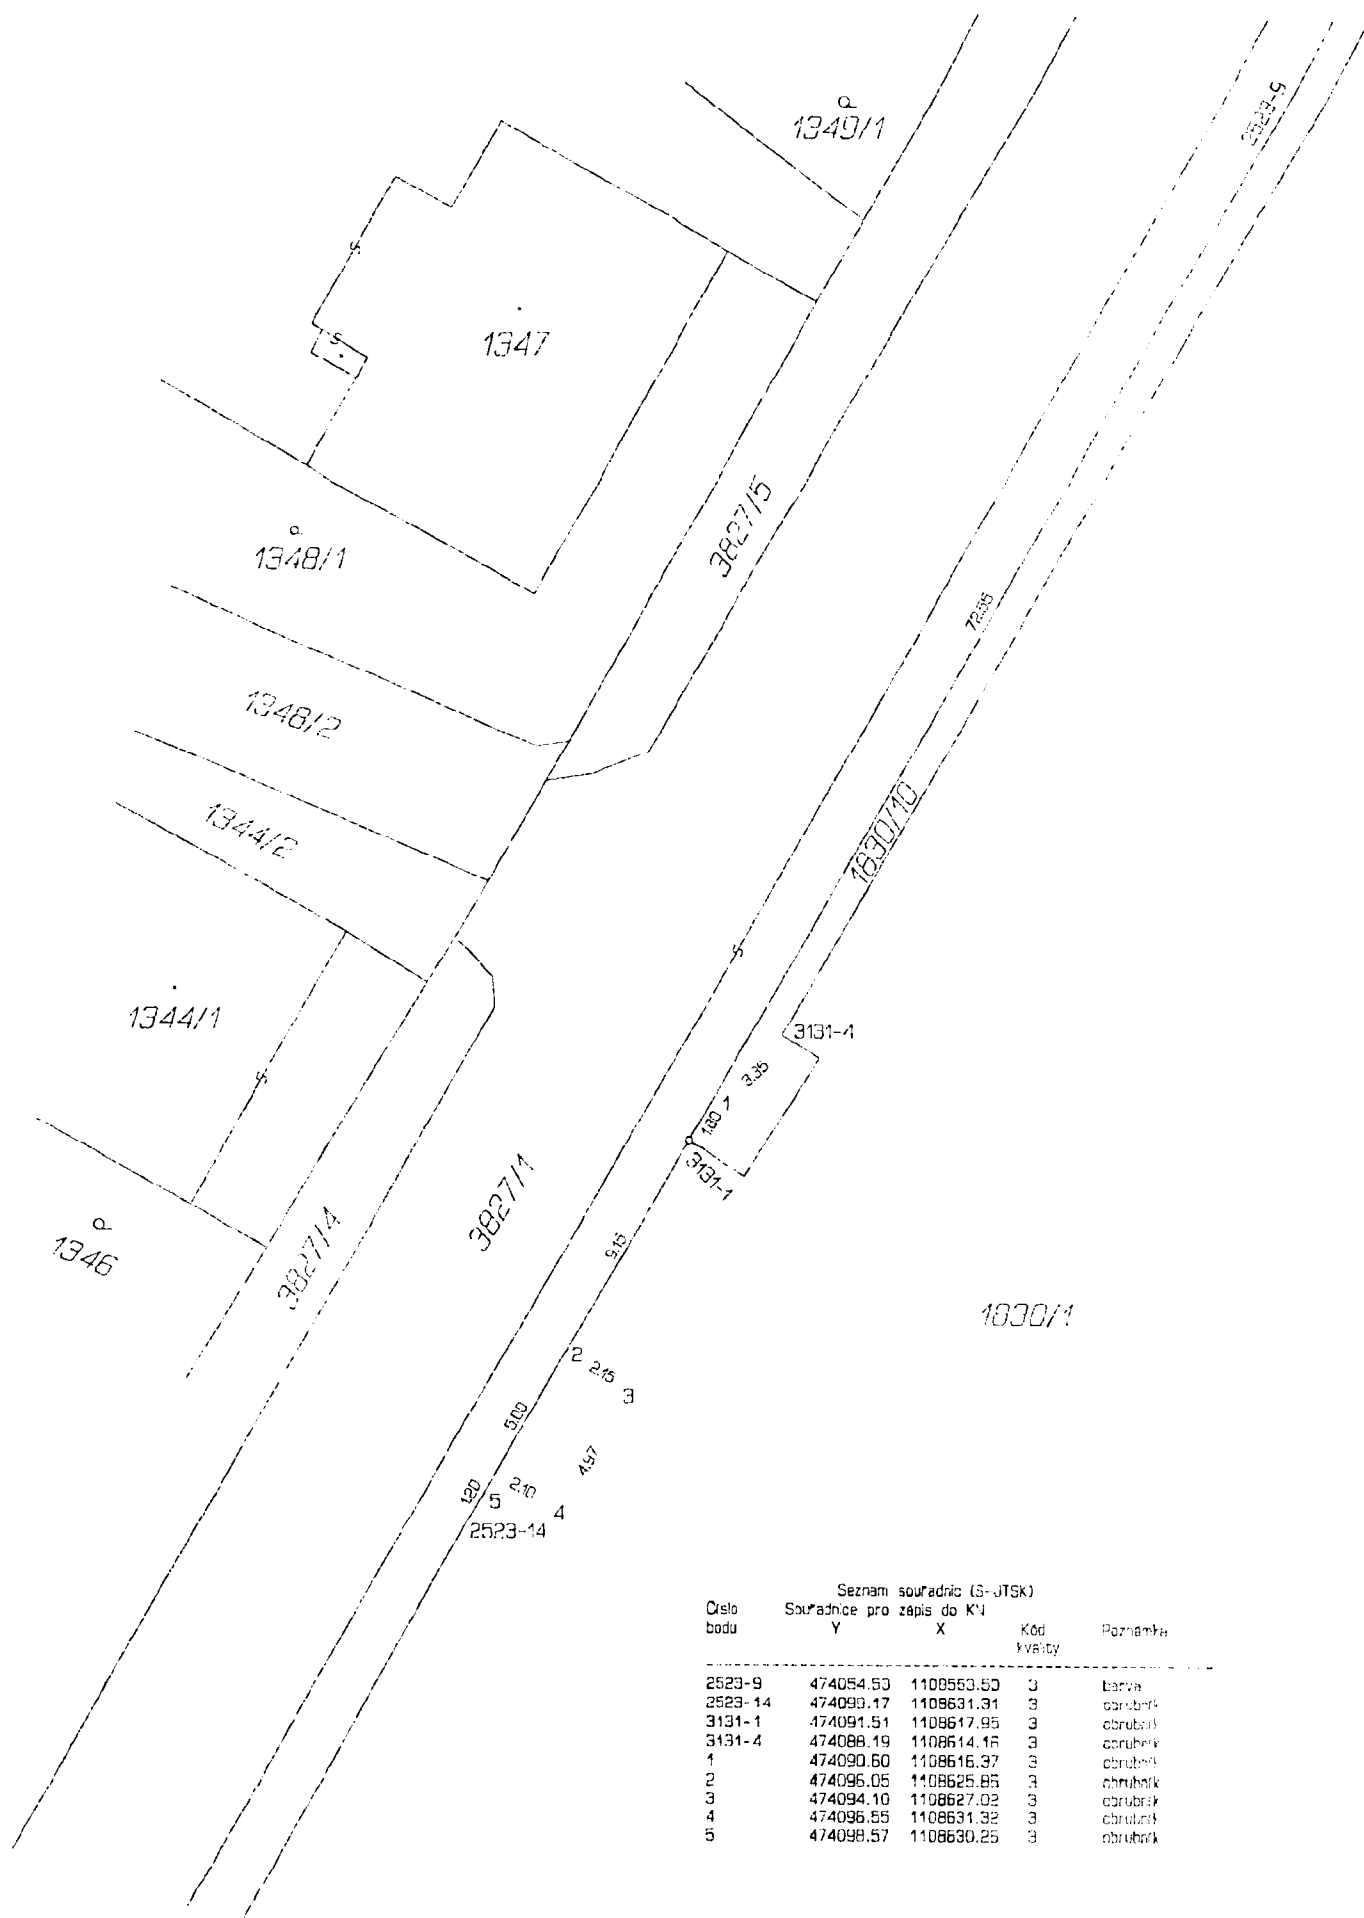

Seznam souřadnic (S-JTSK)				
Číslo bodu	Souřadnice pro zápis do KVI		Kód kvality	Poznámka
	Y	X		
2523-9	474054.53	1108553.53	3	barva
2523-14	474093.17	1108631.31	3	obrubek
3131-1	474091.51	1108617.95	3	obrubek
3131-4	474088.19	1108614.16	3	obrubek
1	474090.60	1108616.37	3	obrubek
2	474096.05	1108625.85	3	obrubek
3	474094.10	1108627.02	3	obrubek
4	474096.55	1108631.32	3	obrubek
5	474098.57	1108630.25	3	obrubek