
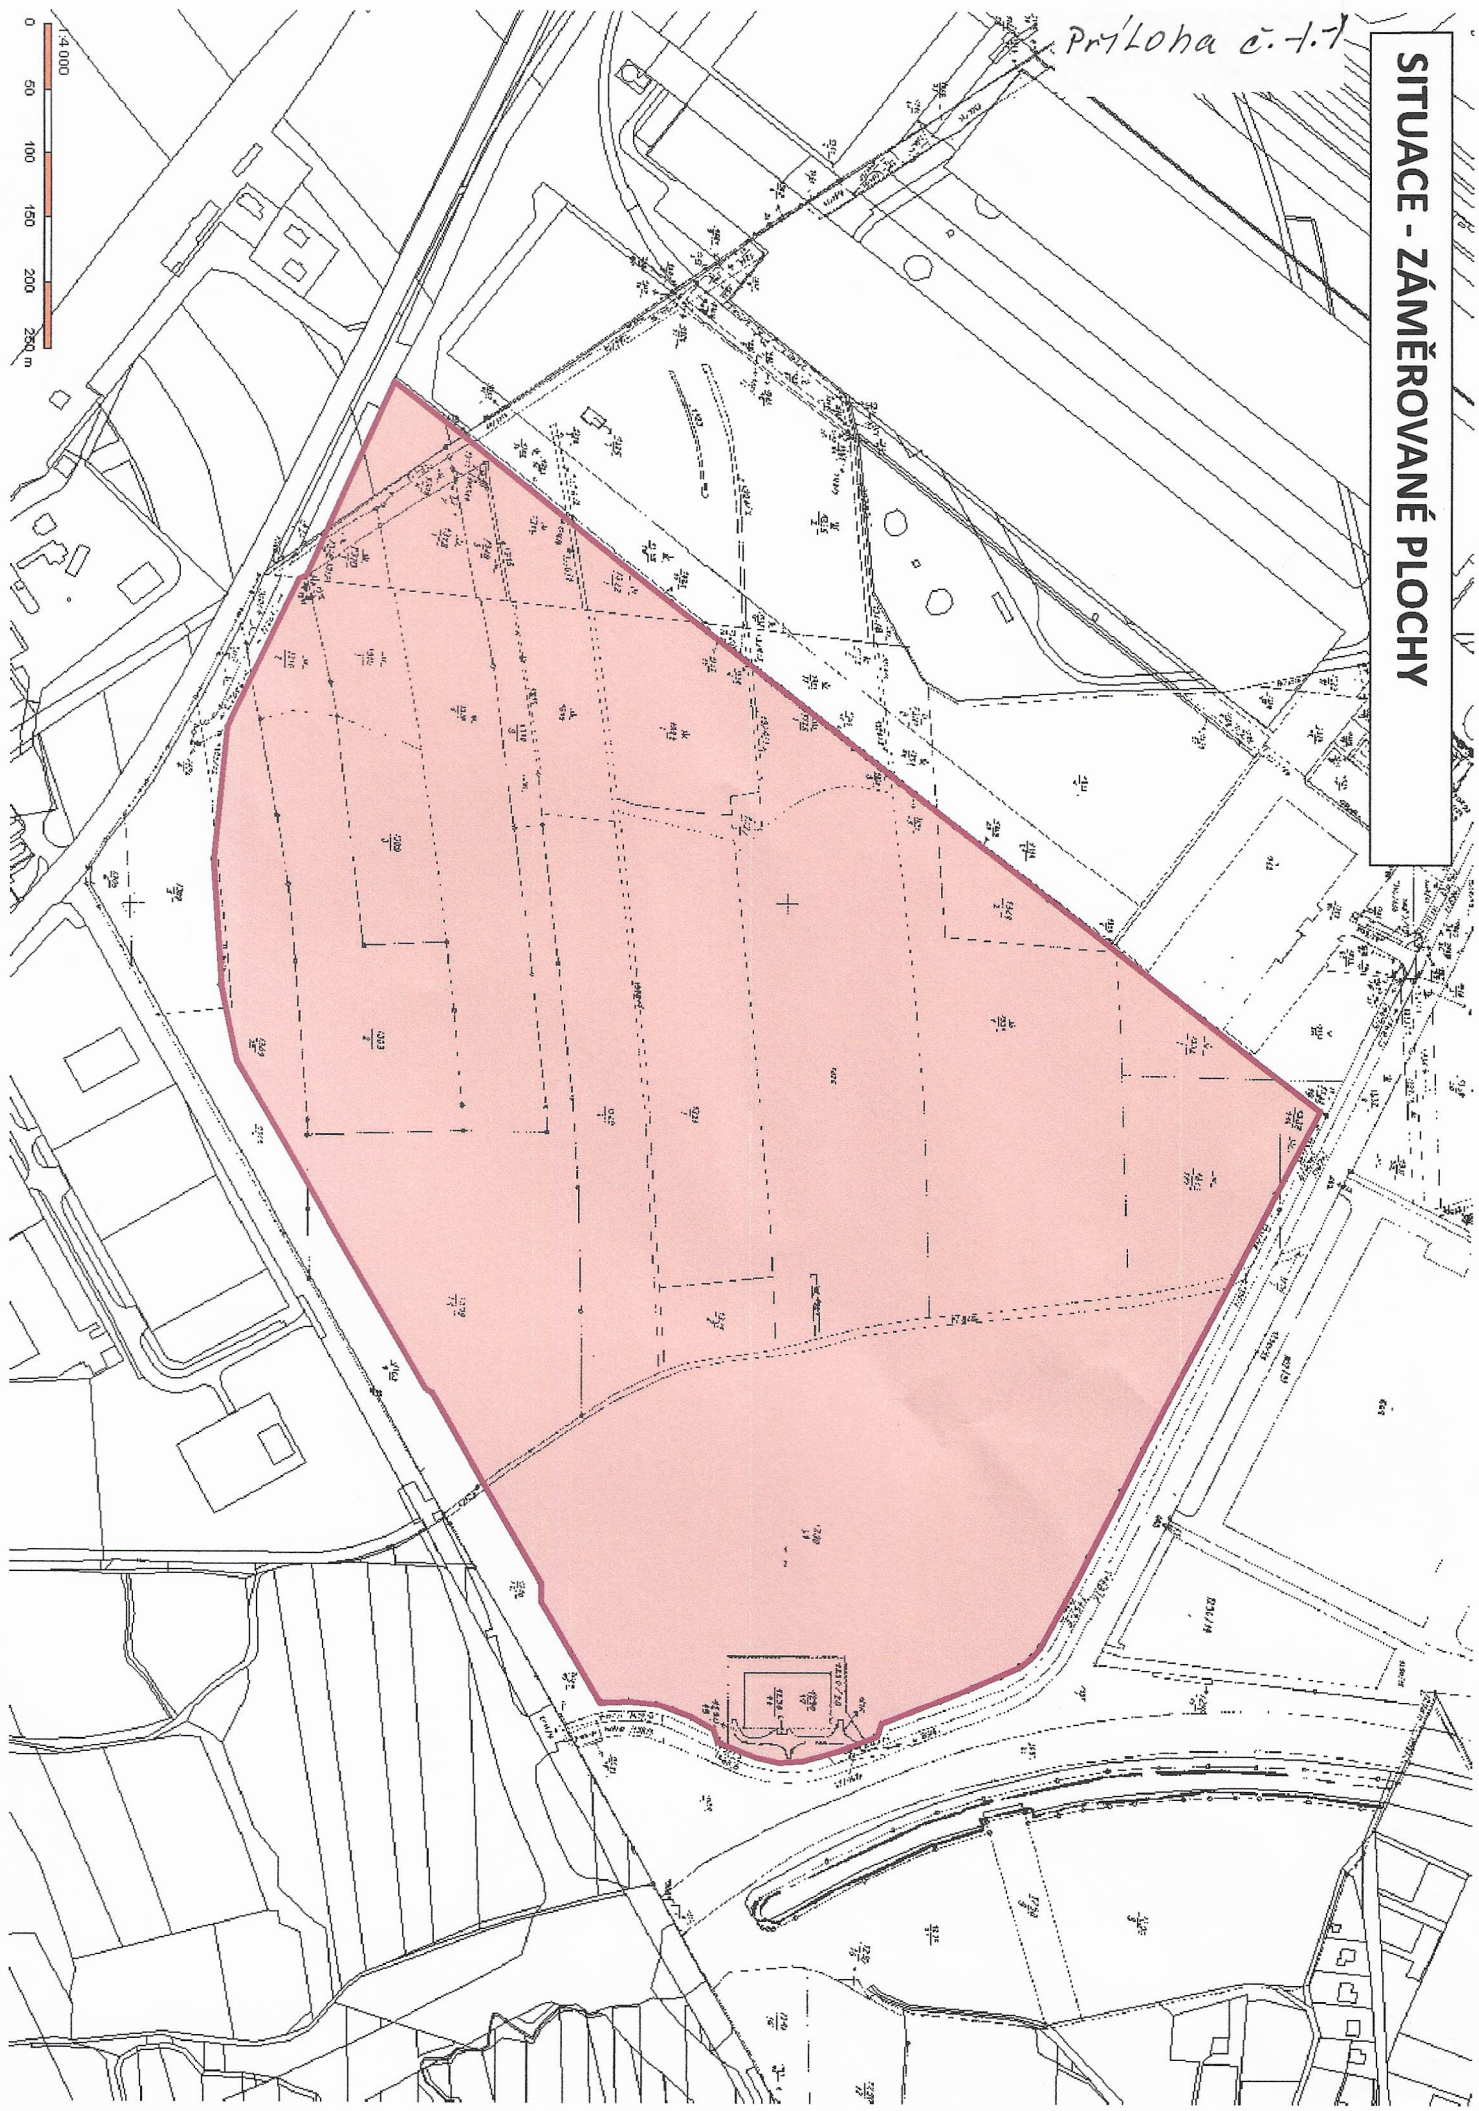


Príloha č.1
Príloha č.1.1

SITUACE - ZÁMĚROVANÉ PLOCHY

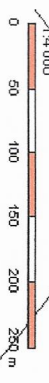

Príloha č. 1.2

SITUACE - ZÁMÉROVANÉ PLOCHY

