

Priloha č. 1

priloha č. 1.1

## Rada městského obvodu

**33. Rada městského obvodu Ostrava-Jih**  
ze dne 23.11.2023

**VÝPIS**  
**1730/RMOB-JIH/2226/33**

**Stanovisko k záměru pronájmu části pozemku v k. ú. Zábřeh nad Odrou, ul. Moravská a žádost o svěřeni pozemku**

Rada městského obvodu Ostrava-Jih

### **1. vydává**

nesouhlasné stanovisko k pronájmu části pozemku p.p.č. 566/1 ostatní plocha, jiná plocha v k. ú. Zábřeh nad Odrou za účelem oploceni pozemku kolem bytového domu č.p. 2568, který je součástí pozemku p.č.st. 3527 zastavěná plocha a nádvoří v k. ú. Zábřeh nad Odrou

### **2. žádá**

Zastupitelstvo města Ostravy o svěřeni pozemku p.p.č. 566/1 ostatní plocha, jiná plocha v k. ú. Zábřeh nad Odrou ve vlastnictví statutárního města Ostravy, do správy městského obvodu Ostrava-Jih

Usnesení - Schváleno (Pro: 9, Proti: 0, Zdržel se: 0, Poznámka: )

**Bc. Martin Bednář, MBA v.r.**  
*starosta*



**Markéta Langrová v.r.**  
*místostarostka*

Dne 27.11.2023 vyhotovila

Nováková

K.Ú. ZÁBŘEH NAD ODROU, P.P.Č. 566/1

Priloha č. 1.2

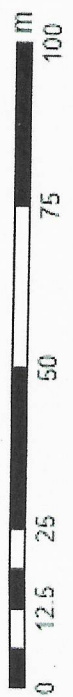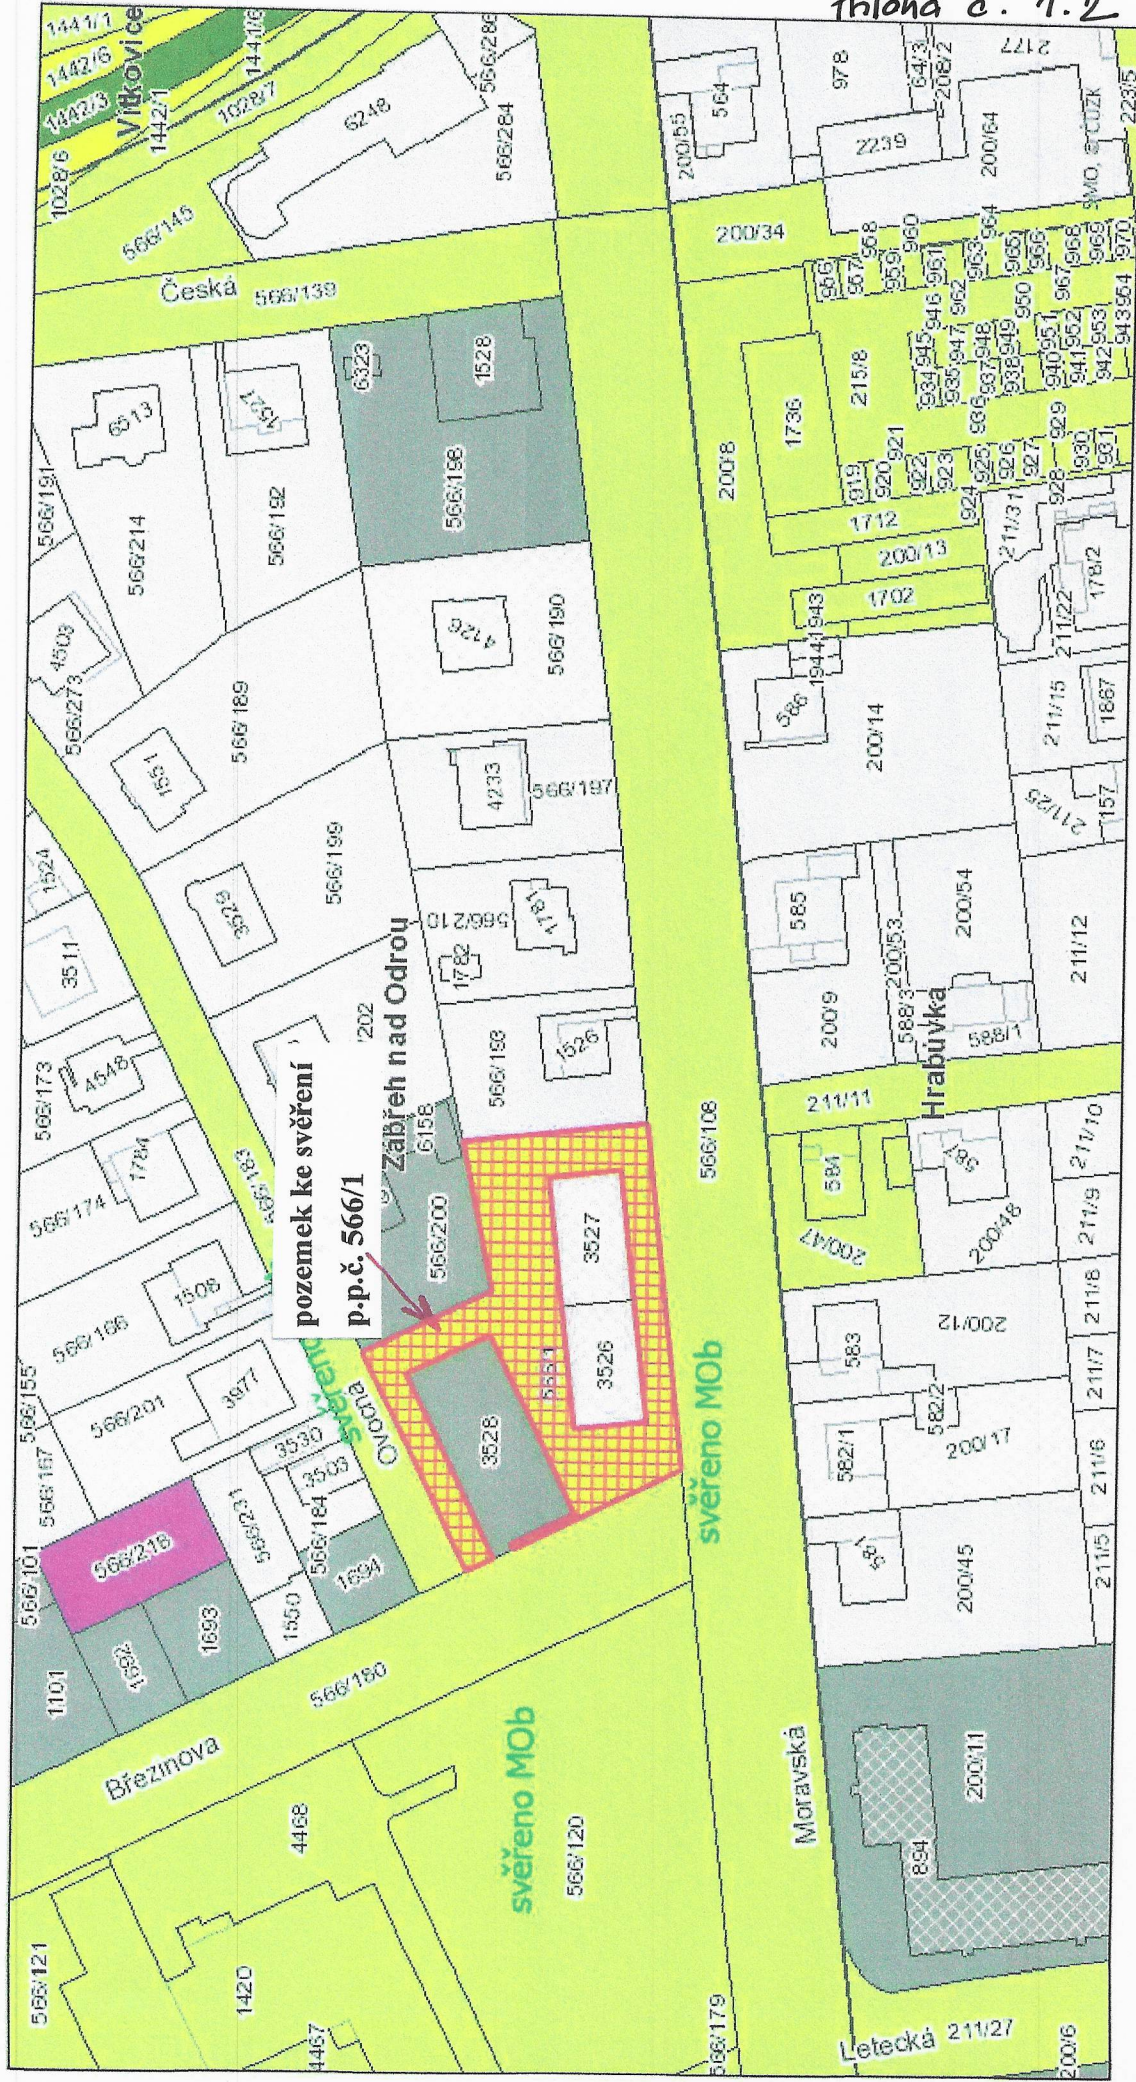


11. 4. 2024

**OSTRAVA!!!**

© Statutární město Ostrava, 2024

K.Ú. ZÁBŘEH NAD ODROU, P.P.Č. 566/1

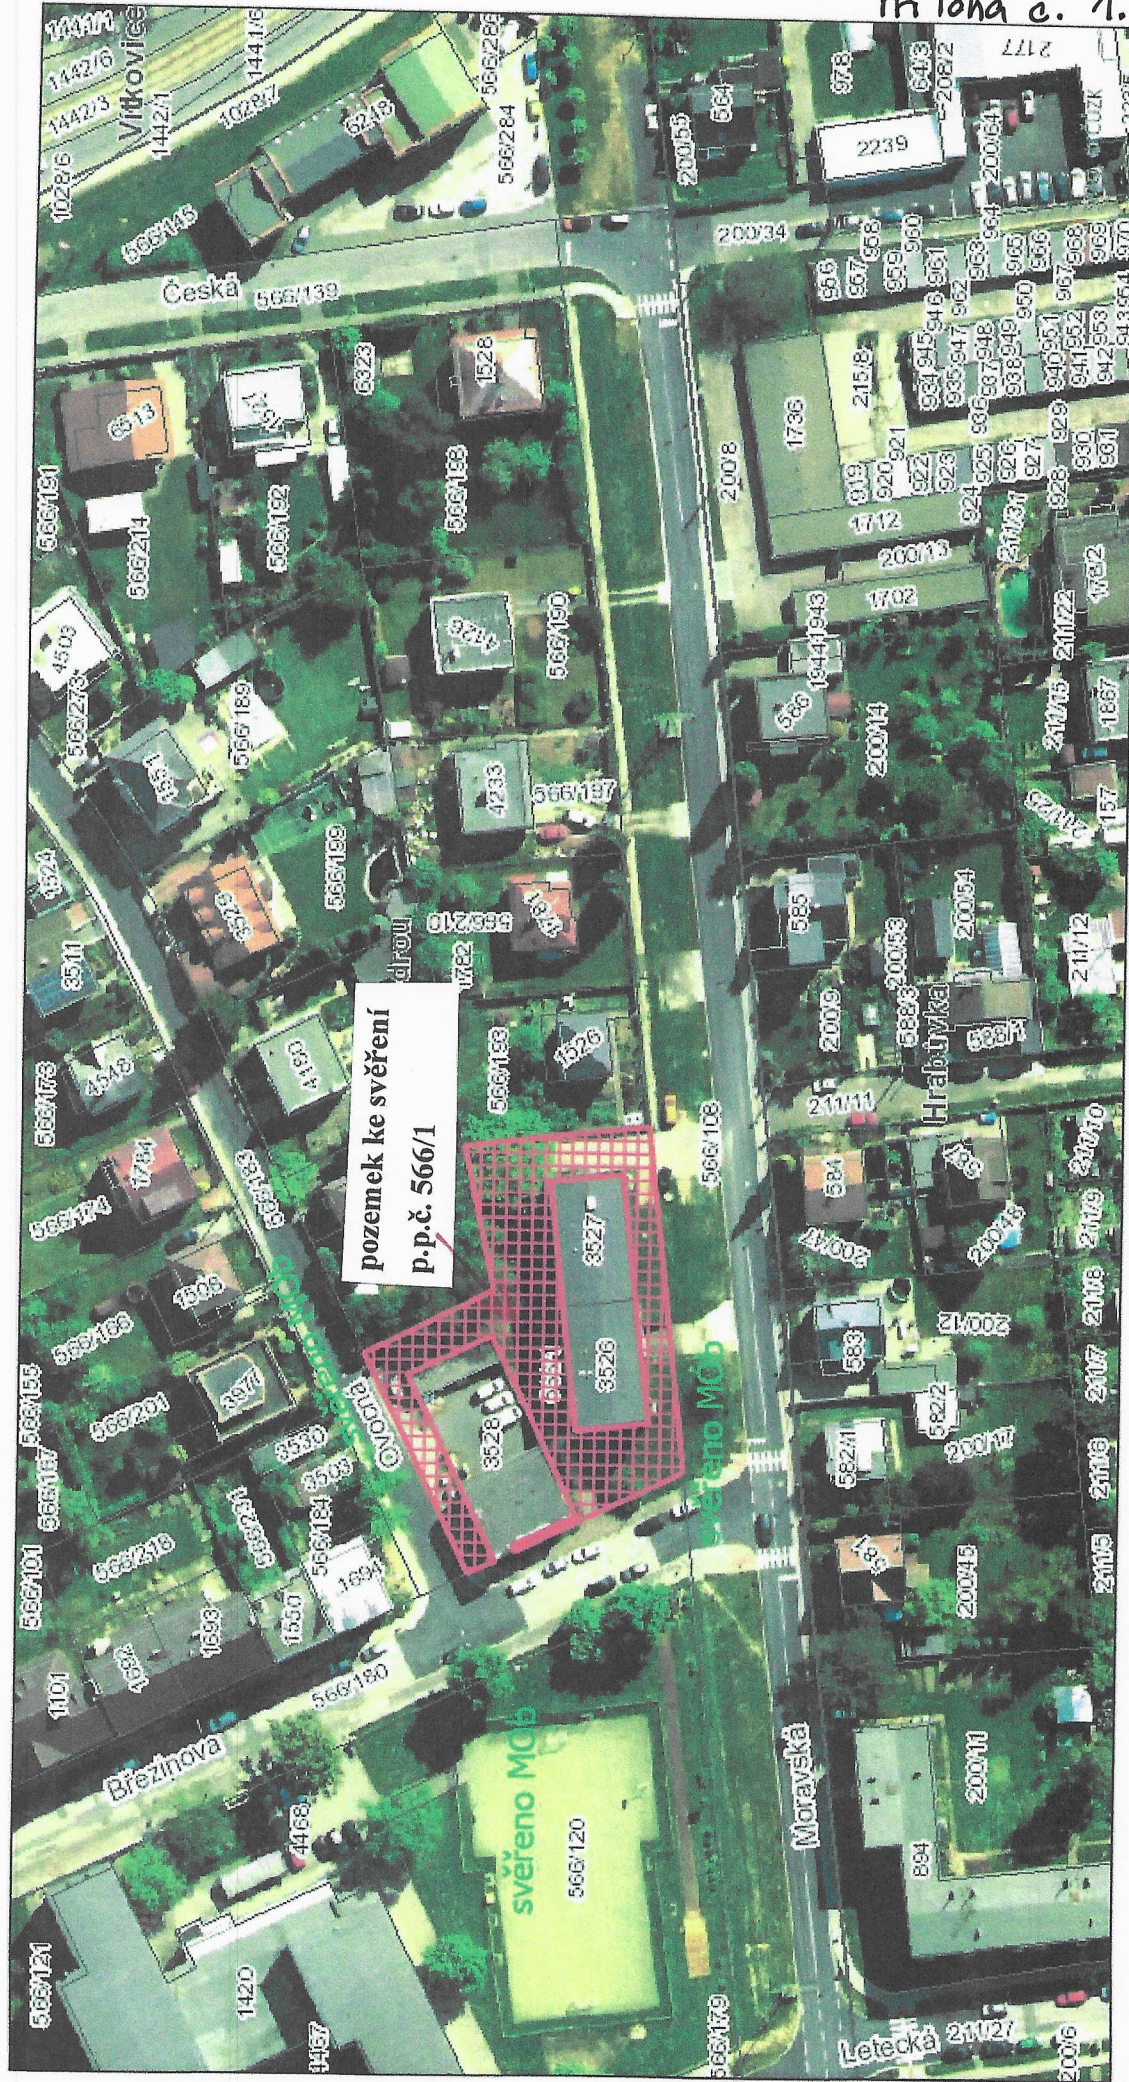

pozemek ke svěření  
p.p.č. 566/1

Priloha č. 1.3



11. 4. 2024

**OSTRAVA!!!**

© Statutární město Ostrava, 2024