



Statutární město Ostrava
městský obvod Krásné Pole
starosta

Vaše značka: SMO/751858/22MJ/Pro
Ze dne: 14.11.2022
Č. j.: KPOL/0309/23/Star./Výt.
Sp. zn.: S- KPOL/3305/22

Vyřizuje: [redacted]
Telefon: + [redacted]
E-mail: [redacted]

Datum: 2023-01-18

Statutární město Ostrava
Magistrát
[redacted]
odbor majetkový
Prokešovo náměstí 8
729 30 Ostrava

Stanovisko Zastupitelstva městského obvodu Krásné Pole ze dne 14.12.2022

Zastupitelstvo městského obvodu Krásné Pole dne 14.12.2022 č. usnesení 0027/ZMOB - KrP/2226/2 projednalo žádost o stanovisko k nabytí a svěřeni komunikace a pozemků ze dne 14.12.2022.

Zastupitelstvo rozhodlo vydat **souhlasné stanovisko** k nabytí a svěřeni stavby komunikace umístěné na pozemcích parc.č. 1194/48, parc.č. 1194/49, parc.č. 1194/50, parc.č. 1194/51, parc.č. 1194/52, parc.č. 1194/66, parc.č. 1194/74, parc.č. 1194/75, parc.č. 1194/76, parc.č. 1194/77, parc.č. 1194/112, parc.č. 1232 a parc.č. 1235/3 vše k.ú. Krásné Pole obec Ostrava za podmínky vybudování veřejného osvětlení na dané ulici Magistrátem města Ostravy.

Zastupitelstvo rozhodlo vydat **souhlasné stanovisko** k nabytí a svěřeni pozemků umístěných pod stavbou komunikace parc.č. 1194/48, parc.č. 1194/49, parc.č. 1194/50, parc.č. 1194/51, parc.č. 1194/52, parc.č. 1194/66, parc.č. 1194/74, parc.č. 1194/75, parc.č. 1194/76, parc.č. 1194/77, parc.č. 1194/112, parc.č. 1232 a parc.č. 1235/3 vše k.ú. Krásné Pole, obec Ostrava za podmínky vybudování veřejného osvětlení na dané ulici Magistrátem města Ostravy.

„ otisk razítka“

Ing. Tomáš Výtisk, v.r.
starosta
- *elektronicky podepsáno* -

Příloha :
- výpis z usnesení ZMOB Krásné Pole ze dne 14.12.2022





Vaše značka: SMO/667818/22/MJ/Jan
Ze dne: 7. října 2022
Č. j.: SMO/718859/22/ÚPaSŘ/Sei
Sp. zn.: S-SMO/668657/22/ÚPaSŘ/2

Magistrát města Ostravy
odbor majetkový

Vyřizuje:
Telefon:
E-mail:



Datum: 14.11.2022

Statutární město Ostrava
magistrát - odbor majetkový

ZPRACOV	PROJEKT	PROJEKT
15 -11- 2022		
UKL. ZNAČ	PROJEKT	PROJEKT
SK. ZNAČKA	SMO/766 225/22	

Vyjádření k pozemkům z hlediska územního plánu

Věc: výkup pozemků pod komunikací včetně stavby komunikace

Nemovitosti:

- parc. č. 1194/48 - ostatní plocha, ostatní komunikace o výměře 169 m²
- parc. č. 1194/49 - ostatní plocha, ostatní komunikace o výměře 171 m²
- parc. č. 1194/50 - ostatní plocha, ostatní komunikace o výměře 92 m²
- parc. č. 1194/51 - ostatní plocha, ostatní komunikace o výměře 550 m²
- parc. č. 1194/52 - ostatní plocha, ostatní komunikace o výměře 1281 m²
- parc. č. 1194/66 - ostatní plocha, ostatní komunikace o výměře 273 m²
- parc. č. 1194/74 - ostatní plocha, ostatní komunikace o výměře 102 m²
- parc. č. 1194/75 - ostatní plocha, ostatní komunikace o výměře 171 m²
- parc. č. 1194/76 - ostatní plocha, ostatní komunikace o výměře 151 m²
- parc. č. 1194/77 - ostatní plocha, ostatní komunikace o výměře 149 m²
- parc. č. 1194/112 - ostatní plocha, ostatní komunikace o výměře 70 m²
- parc. č. 1232 - ostatní plocha, ostatní komunikace o výměře 289 m²
- parc. č. 1235/3 - ostatní plocha, ostatní komunikace o výměře 44 m²

Katastrální území: Krásné Pole

Žadatel: RD VENEL s.r.o., Slavikova 6142/18d, Poruba, 708 00 Ostrava, IČO 64087824

Účel: Na pozemcích se nachází veřejně přístupná účelová komunikace. Jedná se o ul. Pohoří v lokalitě mezi rodinnými domy. Současně s pozemky včetně stavby komunikace žadatel nabízí městu k odkoupení vybudované inženýrské sítě – vodovodní a kanalizační řad, které budou řešeny samostatně.

Vyjádření odboru:

Dle Územního plánu Ostravy, vydaného dne 21.5.2014, usnesením Zastupitelstva města č. 2462/ZM1014/32 ve znění po Změně č. 3, vydané dne 22.06.2022 usnesením Zastupitelstva města Ostravy č. 2143/ZM1822/35, jsou pozemky parc. č. 1194/48, parc. č. 1194/49, parc. č. 1194/50, parc. č. 1194/51, parc. č. 1194/52, parc. č. 1194/66, parc. č. 1194/74, parc. č. 1194/75, parc. č. 1194/76, parc. č. 1194/77, parc. č. 1194/112, parc. č. 1232 a parc. č. 1235/3 součástí plochy se způsobem využití „Bydlení v rodinných domech“.

12.35/3



MMO ÚPaSŘ nemá obecně k výkupu předmětných pozemků námitek, neboť daný záměr nemá vliv na koncepci sledované Územním plánem Ostravy.


Doporučujeme ale ověřit, zda jsou zrealizovány veškeré stavby, které byly v souvislosti s realizací komunikace pro rodinné domy povoleny. Dle nám dostupných posledních informací stavebník nezrealizoval veřejné osvětlení komunikace. V takovém případě by tuto realizaci muselo zajistit město nebo městský obvod.


vedoucí odboru

-podepsáno elektronicky-


Příloha:
výřez ÚPO

k. ú. Krásné Pole

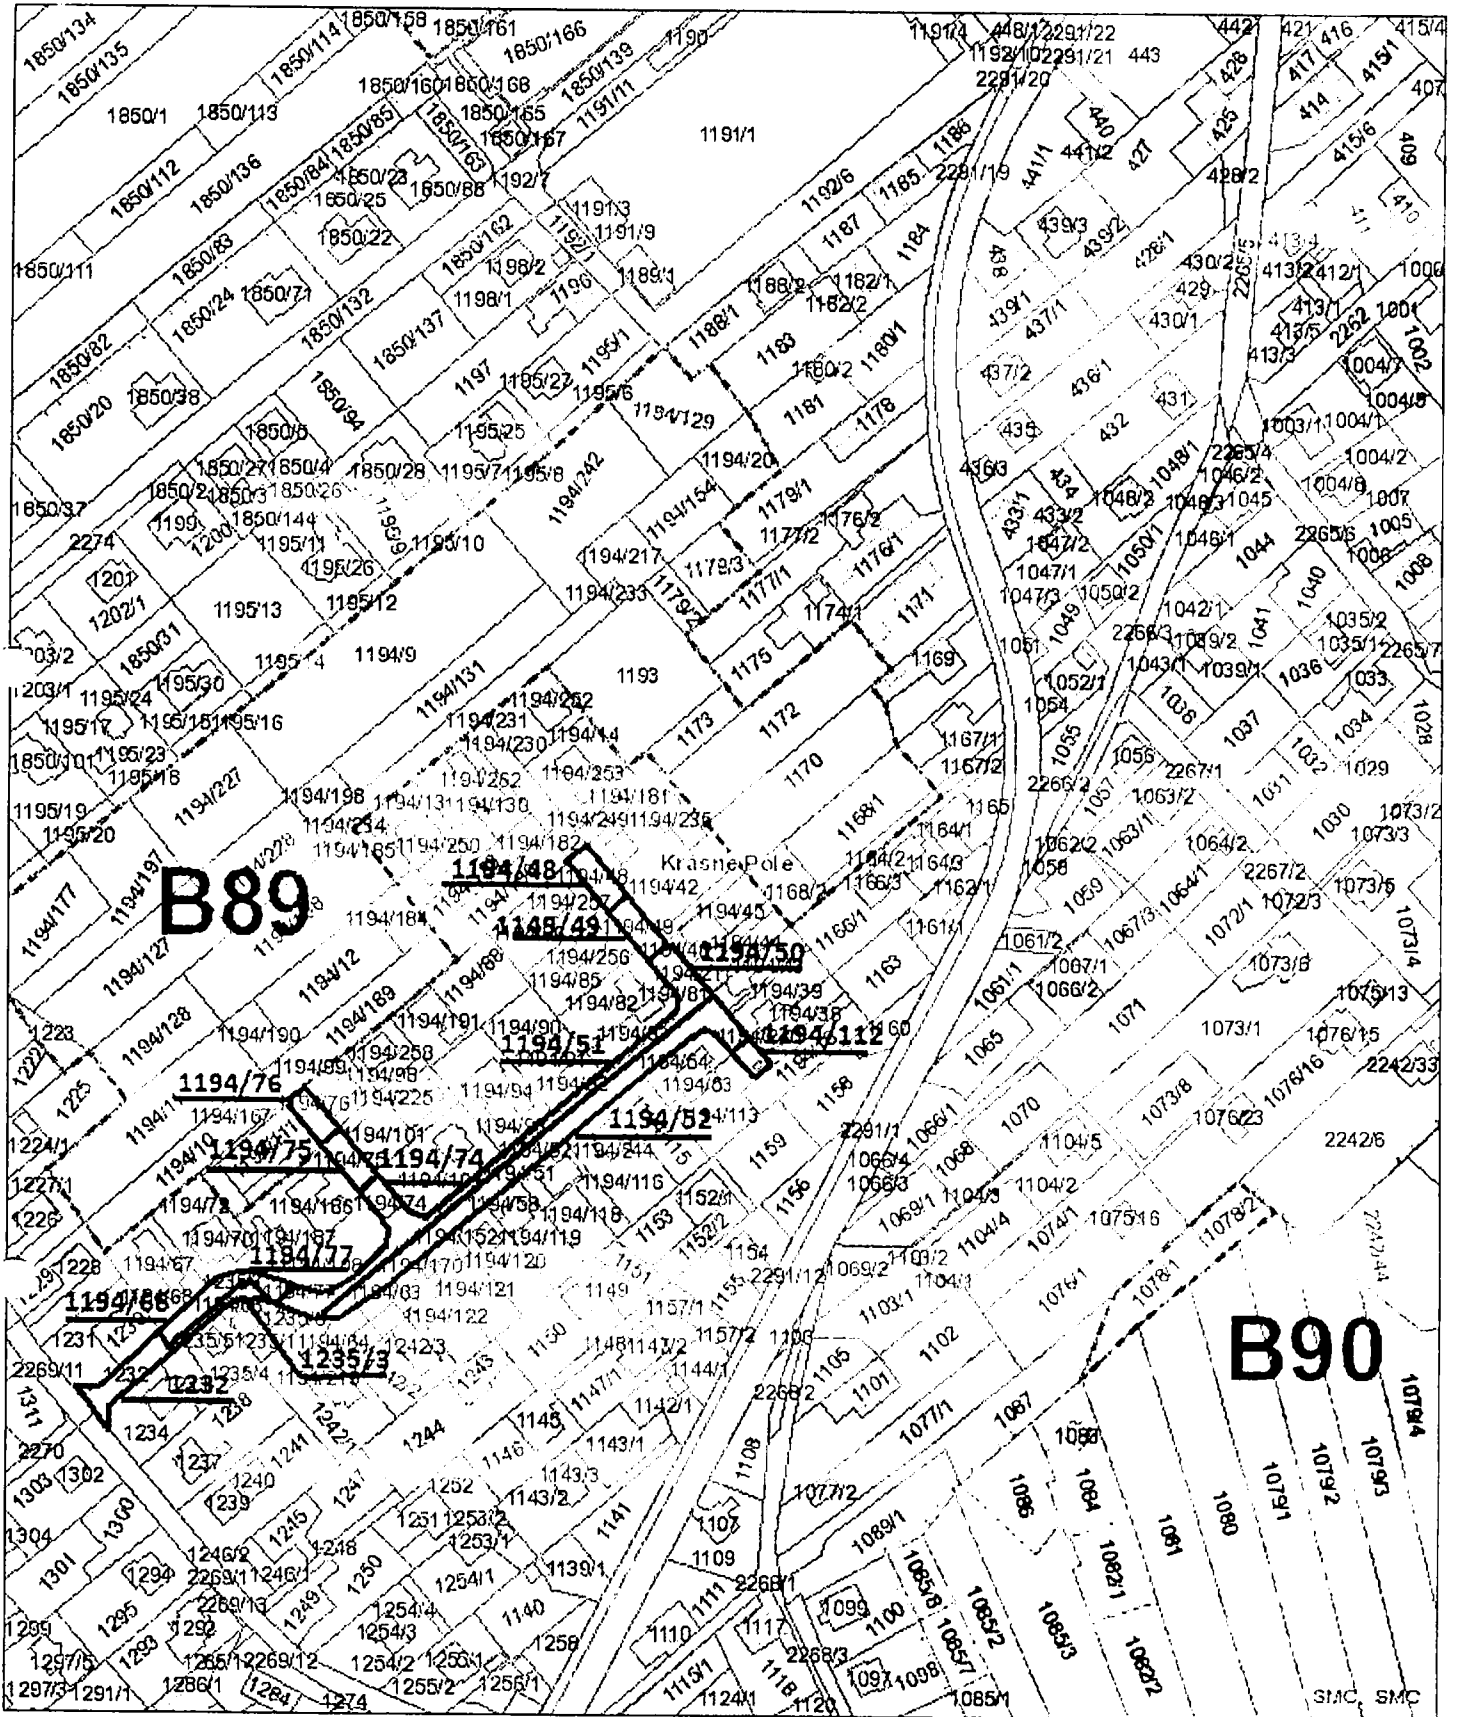

25. October 2022


1:2,500

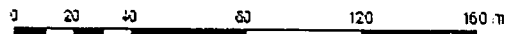

Magistrát města Ostravy
Odbor dopravy

Vaše značka: SMO/667818/22/MJ/Jan
Ze dne: 7. 10. 2022
Č. j.: SMO/678054/22/OD/Ada
Sp. zn.:

Vyřizuje:
Telefon:
Fax:
E-mail:

 

Datum: 11. 10. 2022

Nabytí pozemků

Odbor dopravy MMO nemá námitek k nabytí pozemků parc.č. 1194/48, 1194/49, 1194/50, 1194/51, 1194/52, 1194/66, 1194/74, 1194/75, 1194/76, 1194/77, 1194/112, 1232 a 1235/3 v k.ú. Krásné Pole včetně stavby účelové komunikace umístěné na těchto pozemcích.

OD MMO upozorňuje, že oproti projektové dokumentaci a stavebnímu povolení nebylo podél komunikace vybudováno veřejné osvětlení.



referent odboru dopravy
podepsáno elektronicky

Statutární město Ostrava
magistrát - odbor majetkový

2

ZPRACOV	POSLA	DOPOR.
	11-10-2022	
UKL. ZNAK	PRÍLOHY	POČET LISTU
SK. ZN./LH.		1

SMO/678183/22/MJ/Čech



smoves6326cb0e

Odbor majetkový

- zde -