

PŘÍLOHA č. 2
PŘÍLOHA č. 2-1

SMO/011839/24



smovesBfDd3bd2

Magistrát města Ostravy

Odbor správy majetku

Prokešovo nám. č. 8

Magistrát města Ostravy

08 -01- 2024

PODATELNA!!!

729 30 OSTRAVA 1

Statutární město Ostrava
magistrát - odbor majetkovy ②

ZPRACOV. <i>Kuc</i>	ČÍSLO - 9 -01- 2024	C. DOPOR.
UKL. ZNAK.	PŘÍLOHA	POČET LISTU
SK. ZN./LH.	C. J. <i>SMO/11839/24</i>	

V Ostravě 08.01.2024

Věc : Žádost o odkoupení pozemku

Na základě zpracované projektové dokumentace a vydaného stavebního povolení byla realizována stavba „Garáže manželů [redacted]“. Stavba byla umístěna do prostoru zahrady parcela číslo 554 / 10 viz přiložena situace 1 : 500.

V říjnu 1997 byla uzavřena smlouva o pronájmu pozemku pro vjezd do garáže, a to rozhodnutím Rady Města Ostravy – usnesením č. 4003/64 mezi pronajímatelem: Město Ostrava, Prokešovo náměstí č.8, Moravská Ostrava a nájemcem : [redacted]

Vzhledem k tomu, že pozemek je a bude využíván pro vjezd do garáží, dovolujeme si vás požádat o odkoupení této části pozemku.

Děkujeme za urychlené vyřízení a jsme s pozdravem

[redacted]

[redacted]

Příloha: dle textu

Spisový záznam:


Dnešního dne se dostavila na odbor majetkový paní [REDAKCE] z důvodu upřesnění své žádosti o odkoupení pozemku.

Ve své žádosti uvádí, že mají s manželem zájem o odkoupení části pozemku parc.č. 554/7 v k.ú. Zábřeh nad Odrou, dle nájemní smlouvy z roku 1997. Dle současného stavu se však jedná o pozemek parc.č 554/12 o výměře cca 10 m² v k.ú. Zábřeh nad Odrou, obec Ostrava.

Dne: 22. 1. 2024

Předala : Pavlína Nogolová Bařinová [REDAKCE]

Převzala: [REDAKCE]

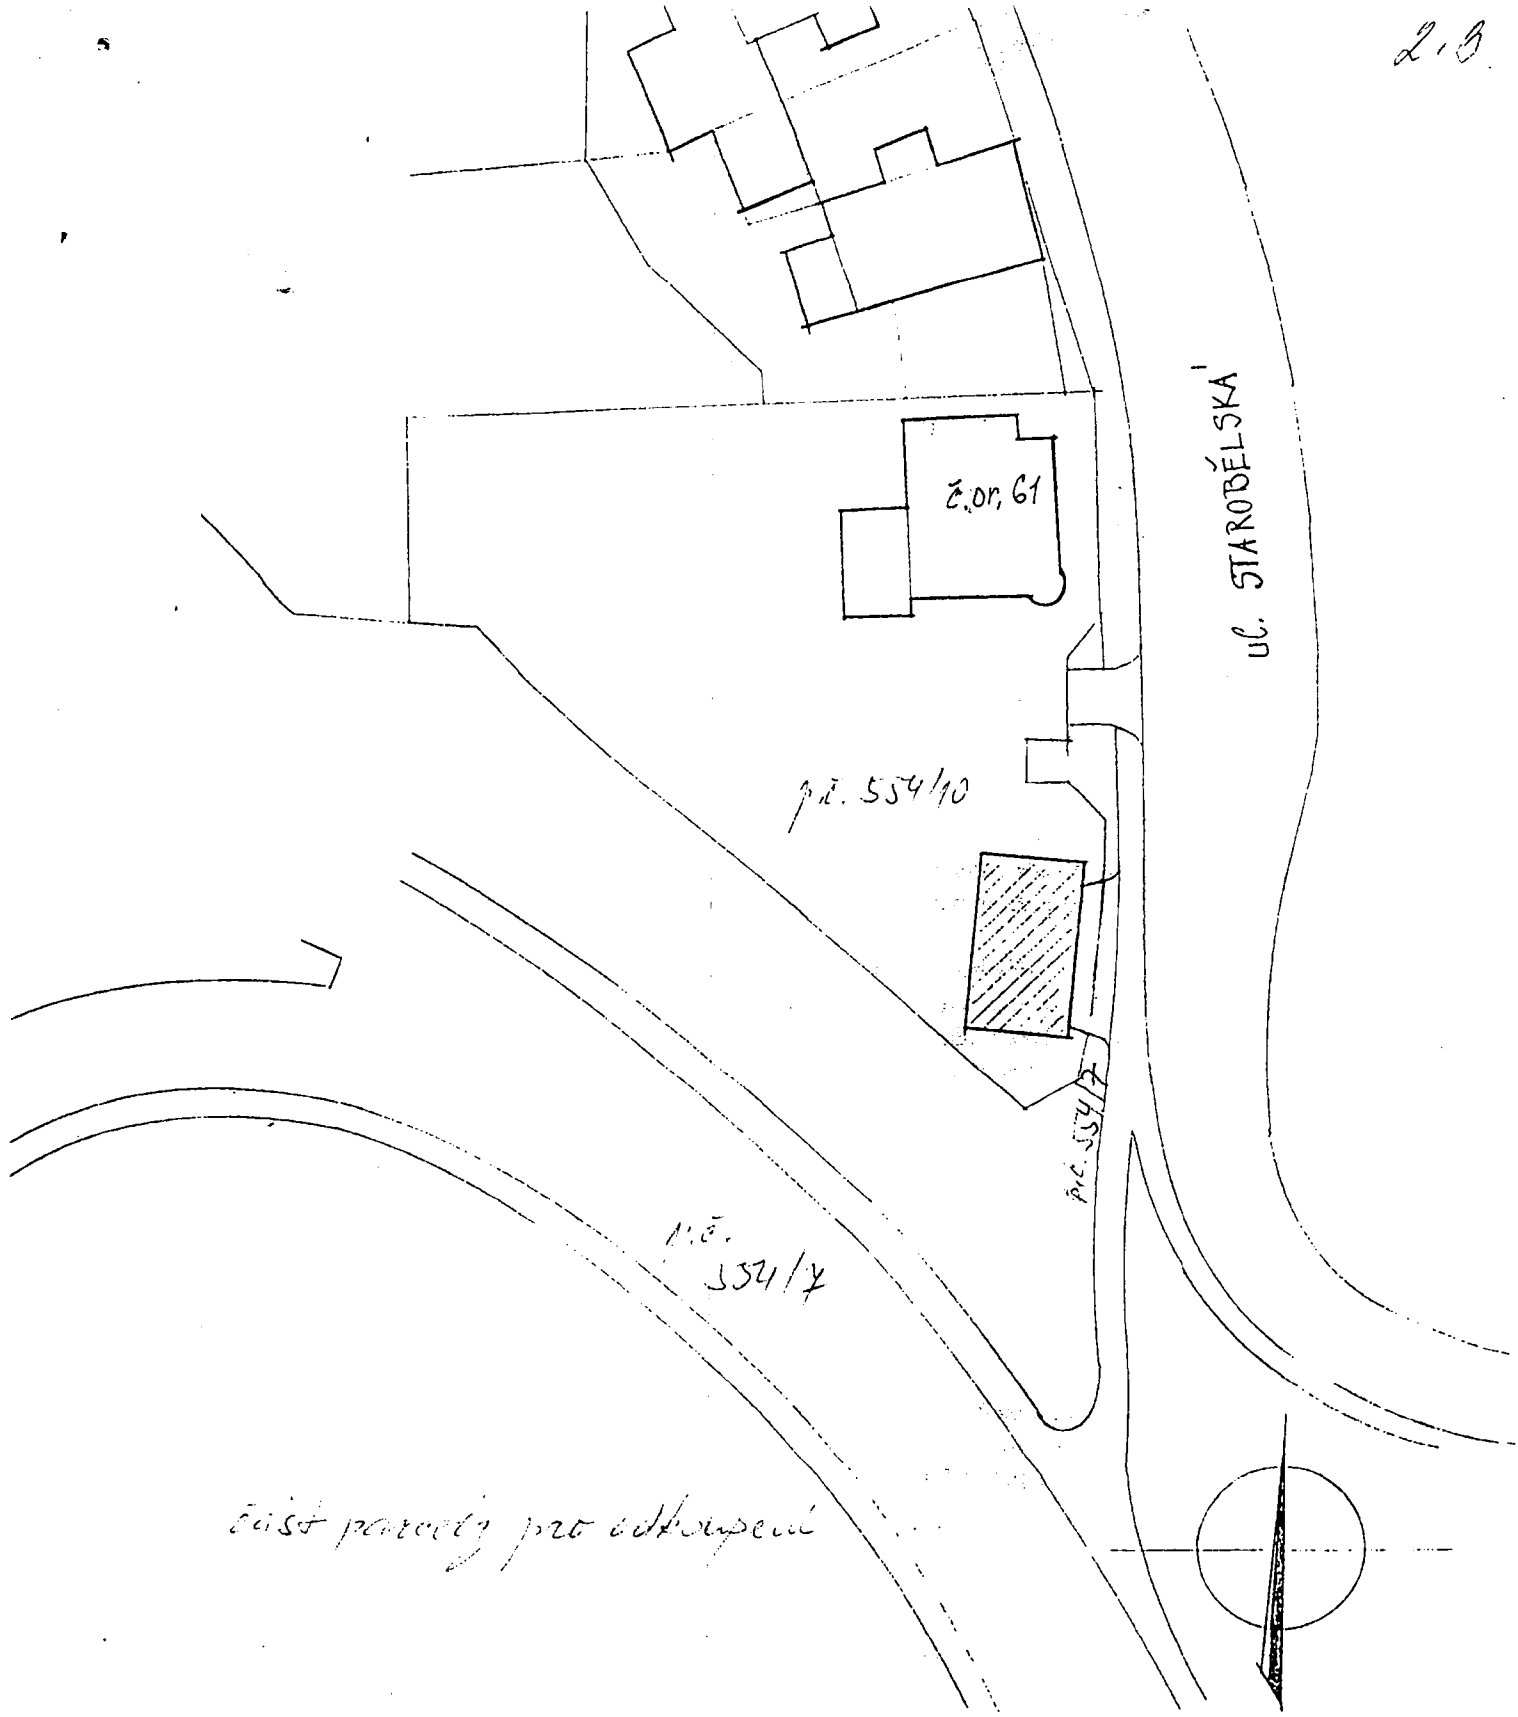

SITUACE 1:500

Výtvarně - architektonické řešení garáže manželů [redacted]

projektant - [redacted]

zodpovědný projektant -