


PŘÍLOHA č. 1
PŘÍLOHA č. 1.1

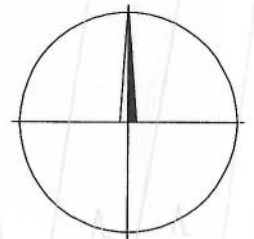

Zaměřil :	Vyhotovil :	Overil :	NT geodetický servis s.r.o. Jistebník 547 742 82 Jistebník IČ: 07847611 tel.: 777 149 481 e-mail: info@geodetickyservis.cz	
Nováček M.	Nováček M.	Ing. Tichopád P.		
Okres: Ostrava-město		Obec(k.o.): Plesná	Datum: NT33/2019	
Objednatel: KR Ostrava a.s., Slívova 1946/7, 710 00 Ostrava				
Název akce :			Sourad. systém :	
Kanalizace splašková Plesná – II. Etapa, 2. část – asfaltová komunikace			S-JTSK	
			Výskový systém :	
Zaměření skutečného provedení asfaltové komunikace			Bpv	
			Měřítko :	
			1 : 500	


PŘÍLOHA č. 1.2

KOMUNIKACE K ČSOV NAD PLESENKOU NA POZEMCÍCH V K.Ú. NOVÁ PLESNÁ, OBEC OSTRAVA



Legenda:

- pozemek parc. č. 285/2
- pozemek parc. č. 264/8

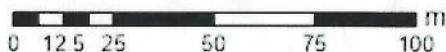


© Statutární město Ostrava, 2024

OSTRAVA!!!



2. 5. 2024

PŘÍLOHA č. 1.3

KOMUNIKACE K ČSOV NAD PLESENKOU NA POZEMCÍCH V K.Ú. NOVÁ PLESNÁ, OBEC OSTRAVA

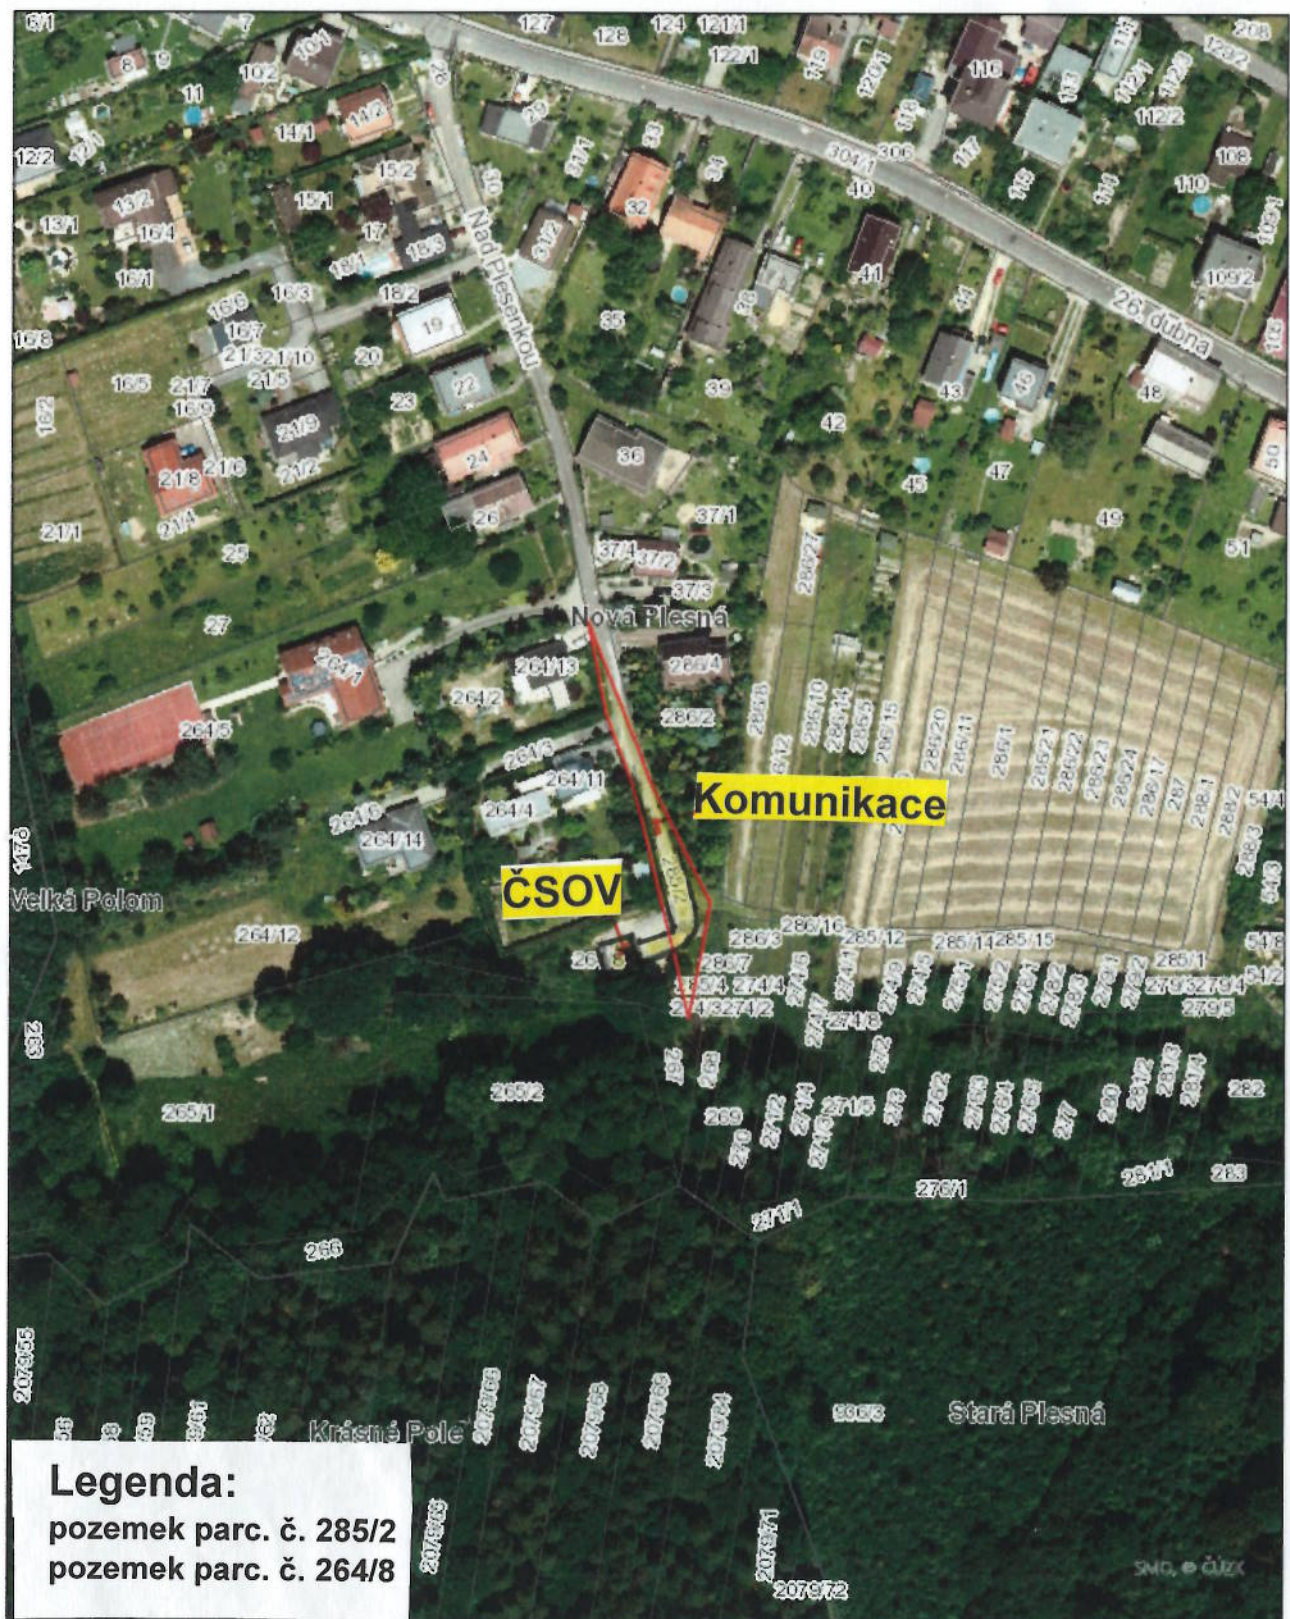


PŘÍLOHA č. 1.4

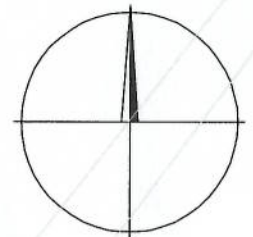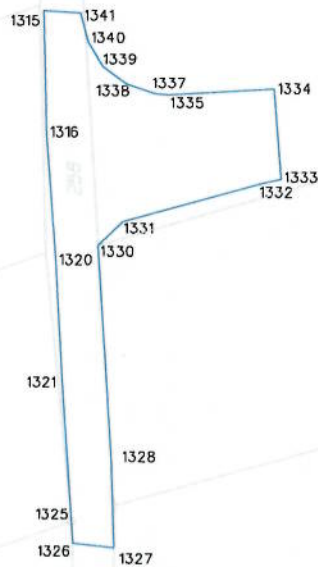

Zaměřil :	Vyhotovil :	Overil :	NT geodetický servis s.r.o. Jistebník 547 742 82 Jistebník IČ: 07847611 tel.: 777 149 481 e-mail: info@geodetickysevis.cz	
Nováček M.	Nováček M.	Ing. Tichopód P.		
Okres: Ostrava-město		Obec(k.o.): Plesná	Datum: NT33/2019	
Objednatel: KR Ostrava a.s., Slivova 1946/7, 710 00 Ostrava				
Název akce :			Souřad. systém :	
Kanalizace splašková Plesná – II. Etapa, 2. část – asfaltová komunikace			Výškový systém :	
			Bpv	
Zaměření skutečného provedení asfaltové komunikace			Měřítko :	
			1 : 500	

PŘÍLOHA č. 1.5

KOMUNIKACE K ČSOV NA MILÍŘÍCH V K.Ú. NOVÁ PLESNÁ, OBEC OSTRAVA

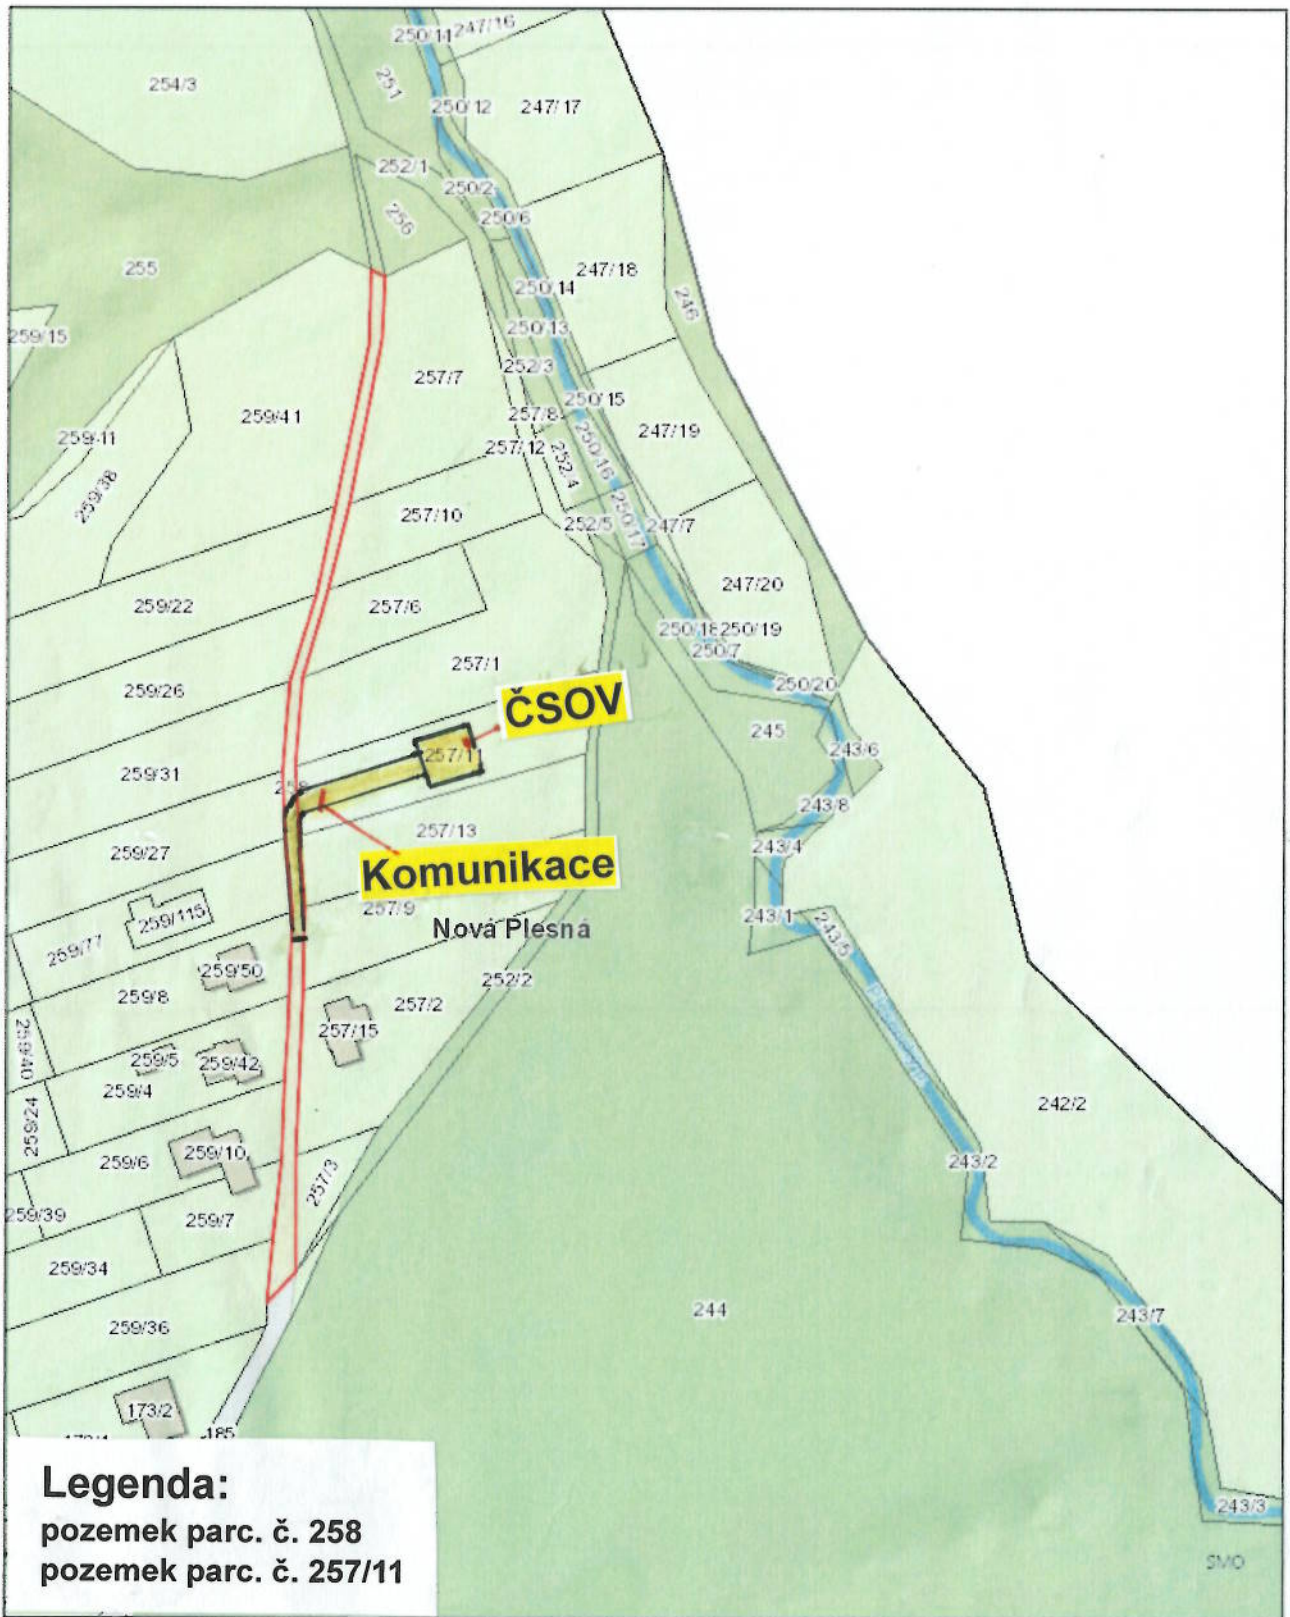

Legenda:
 pozemek parc. č. 258
 pozemek parc. č. 257/11

