


PŘÍLOHA č. 1

PŘÍLOHA č. 1.1

VODOVODNÍ A KANALIZAČNÍ PŘÍPOJKY V K.Ú. HOŠŤÁLKOVICE, OBEC OSTRAVA

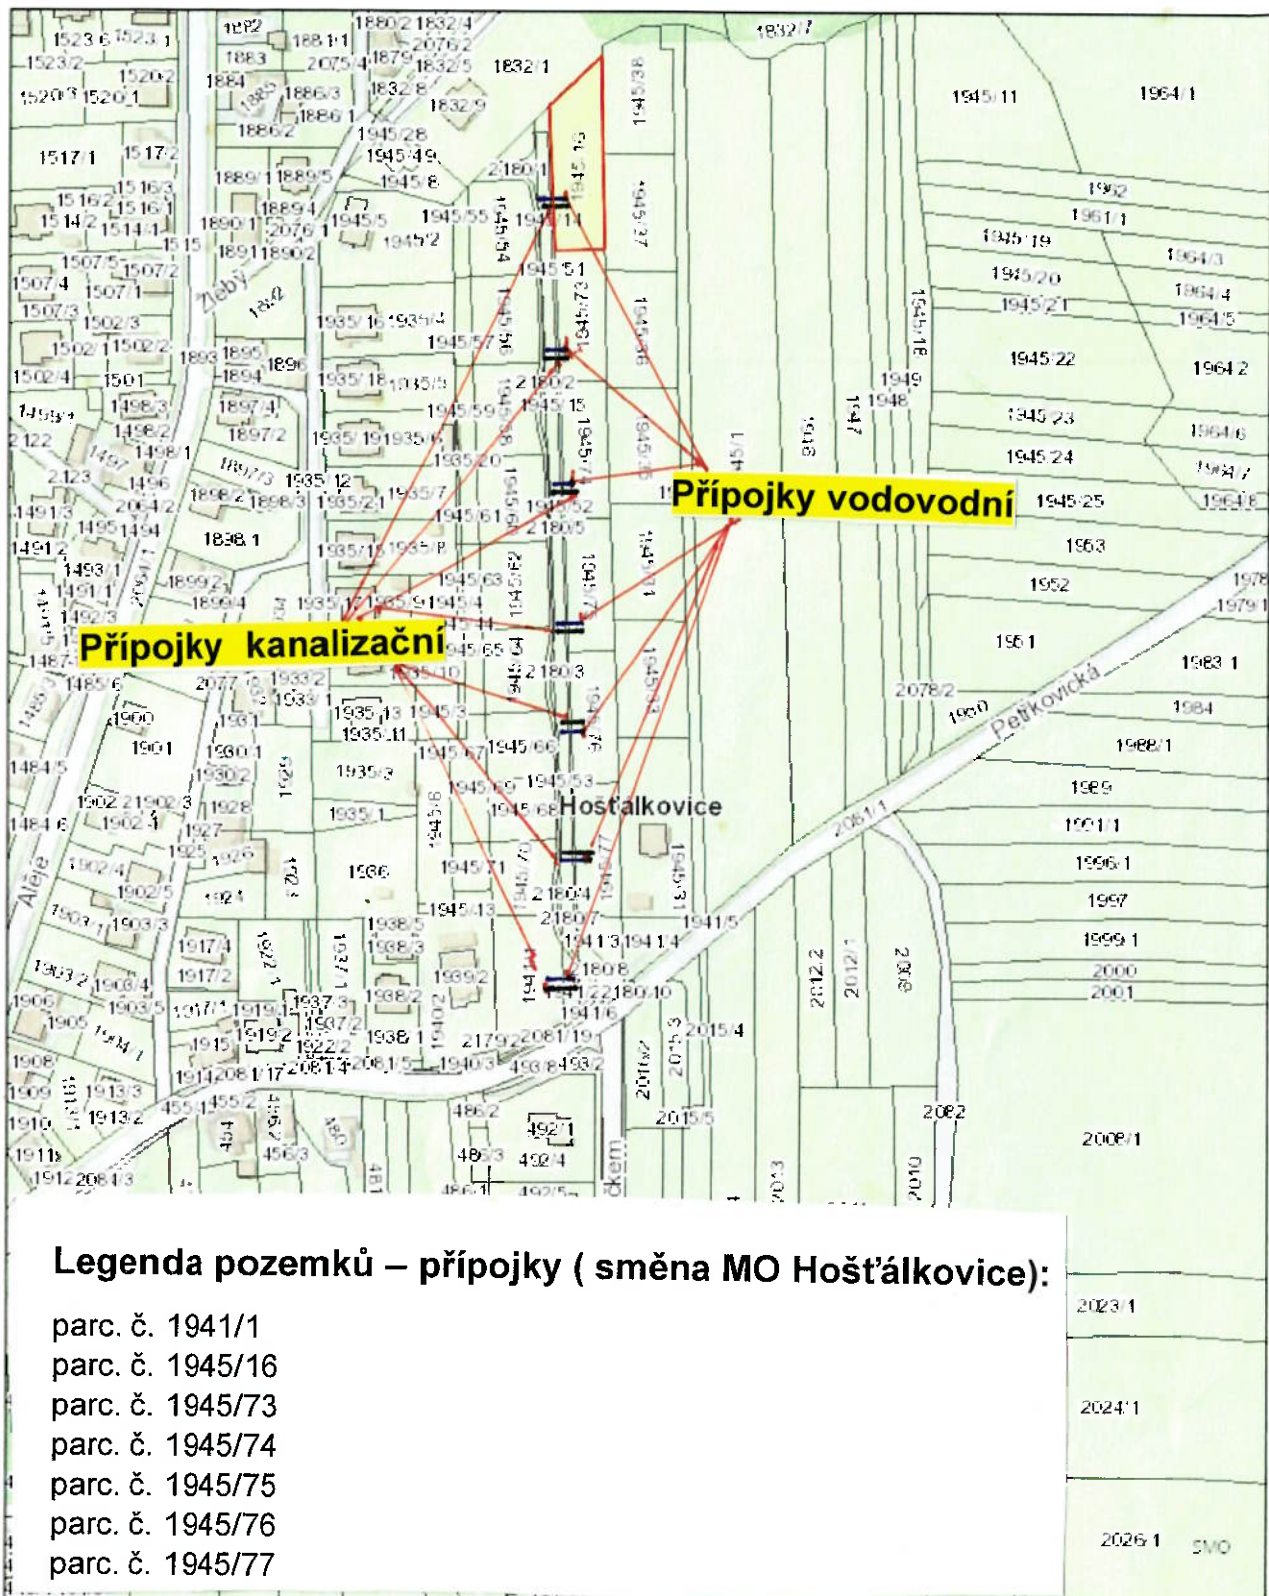

23. 8. 2024



0 15 30 60 90 120 m



© Statutární město Ostrava, 2024

OSTRAVA!!!

POZEMEK PARC. Č. 1941/2 V K.Ú. HOŠŤÁLKOVICE, OBEC OSTRAVA

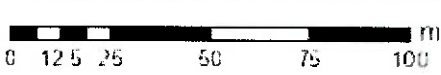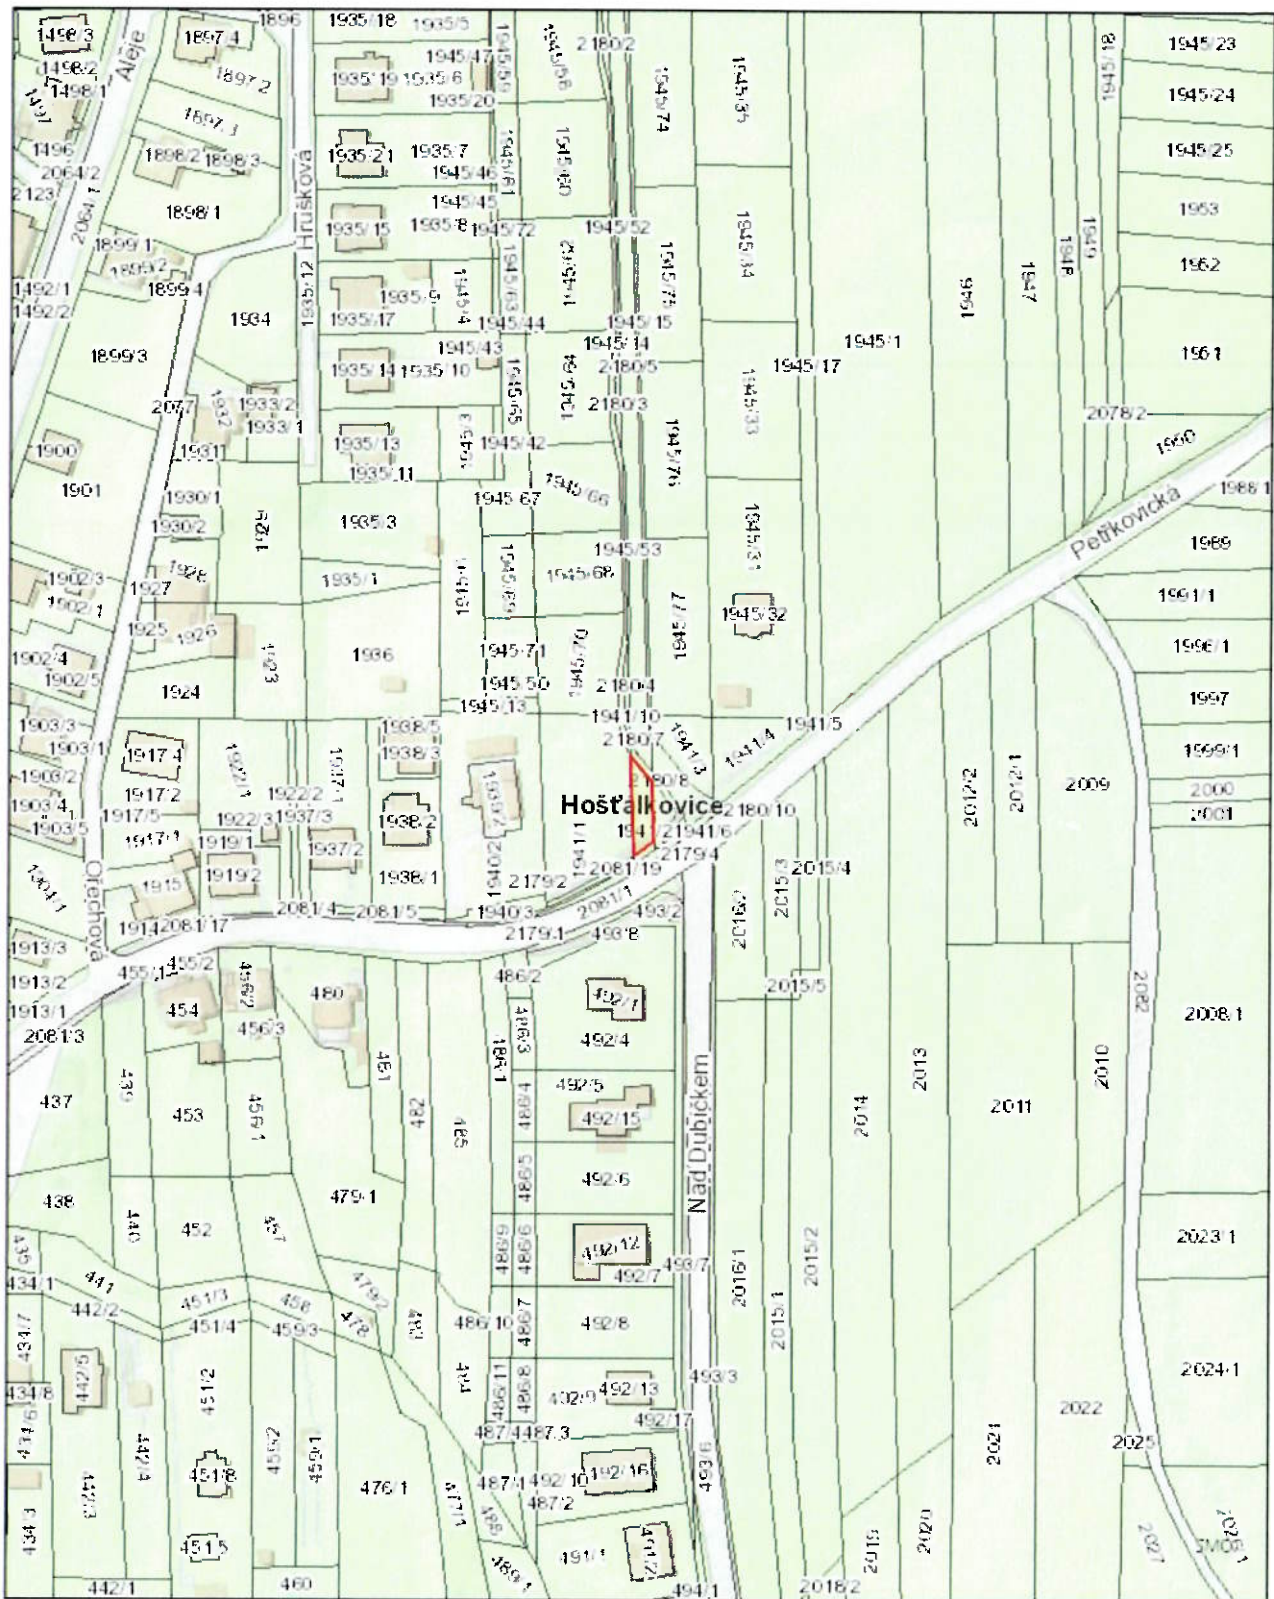

© Statutární město Ostrava, 2024

OSTRAVA!!!

PŘÍLOHA č. 1.2

VODOVODNÍ A KANALIZAČNÍ PŘÍPOJKY V K.Ú. HOŠŤÁLKOVICE, OBEC OSTRAVA




0 15 30 60 90 120 m




© Statutární město Ostrava, 2024

OSTRAVA!!!

POZEMEK PARC. Č. 1941/2 V K.Ú. HOŠŤÁLKOVICE, OBEC OSTRAVA

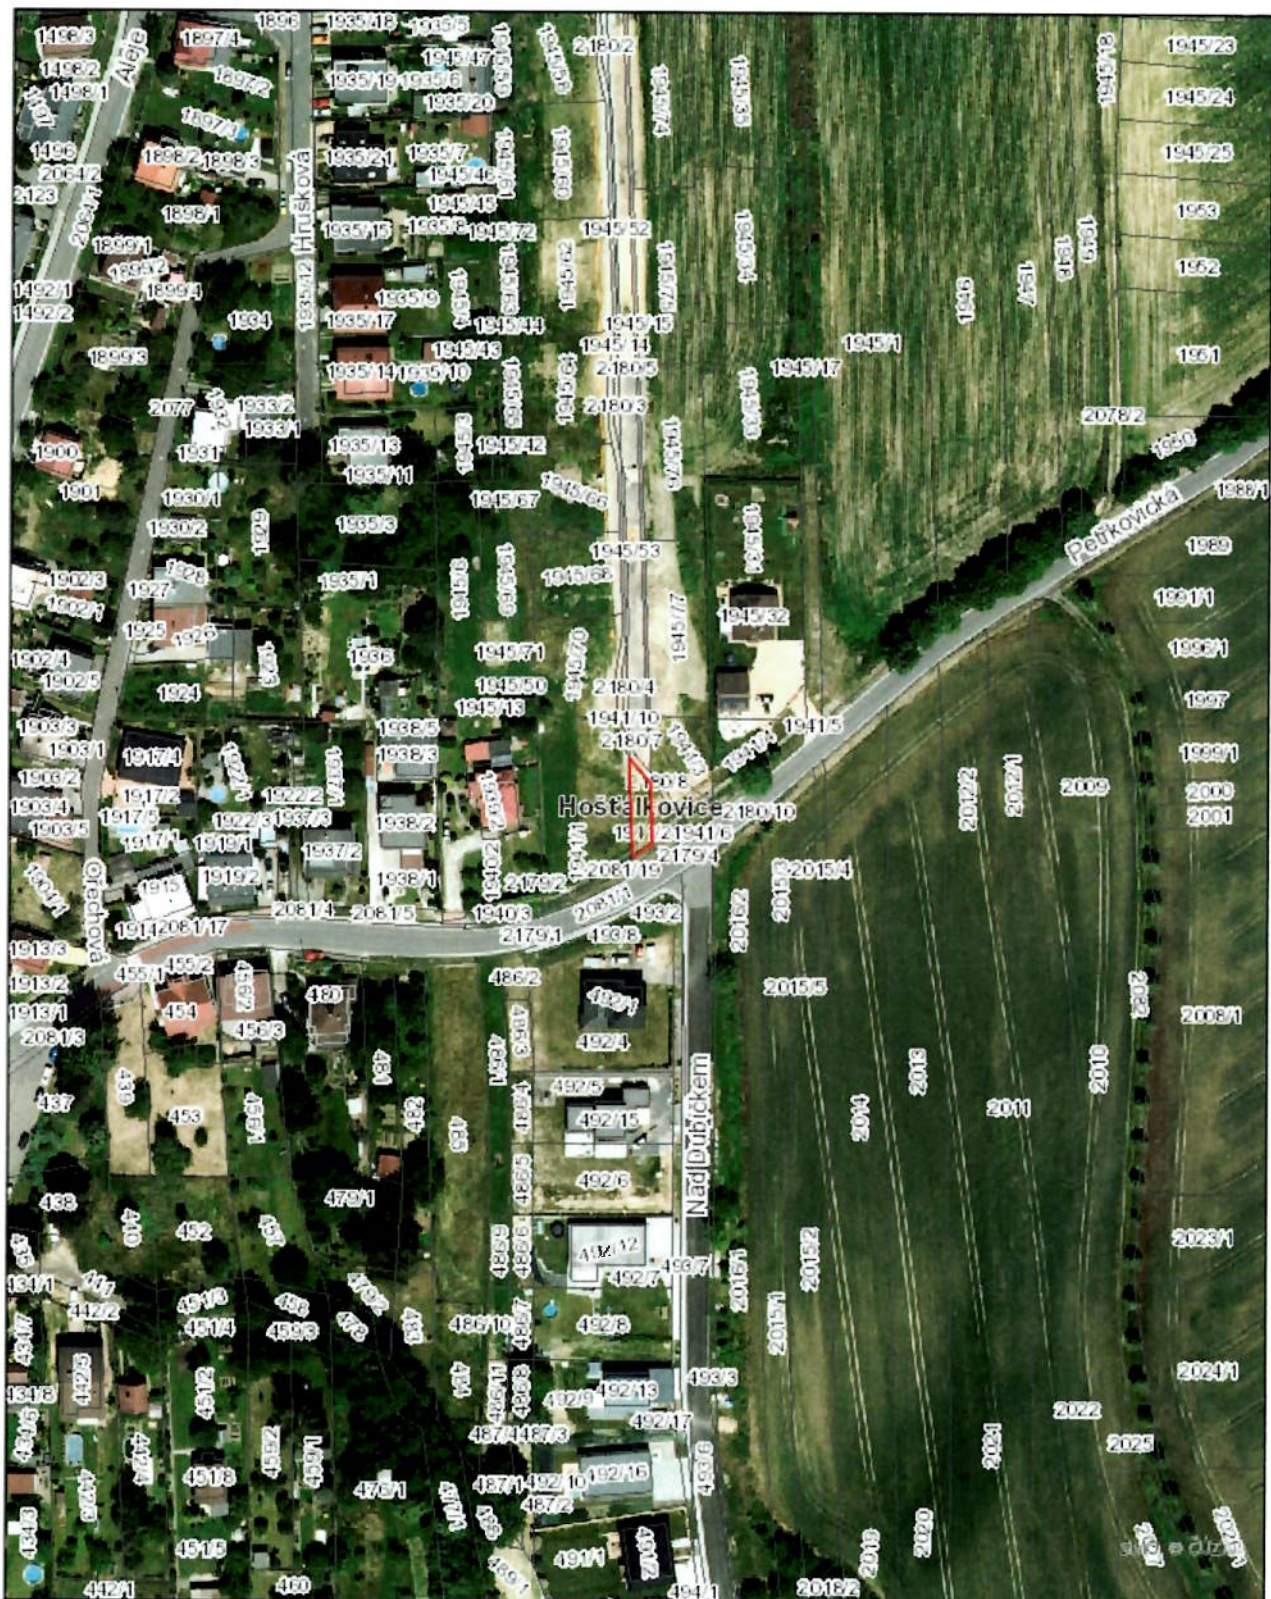

4. 9. 2024

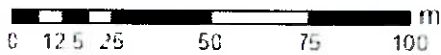


© Statutární město Ostrava, 2024

OSTRAVA!!!

PŘÍLOHA č. 1.3

POZEMKY V K.Ú. HOŠŤÁLKOVICE, OBEC OSTRAVA

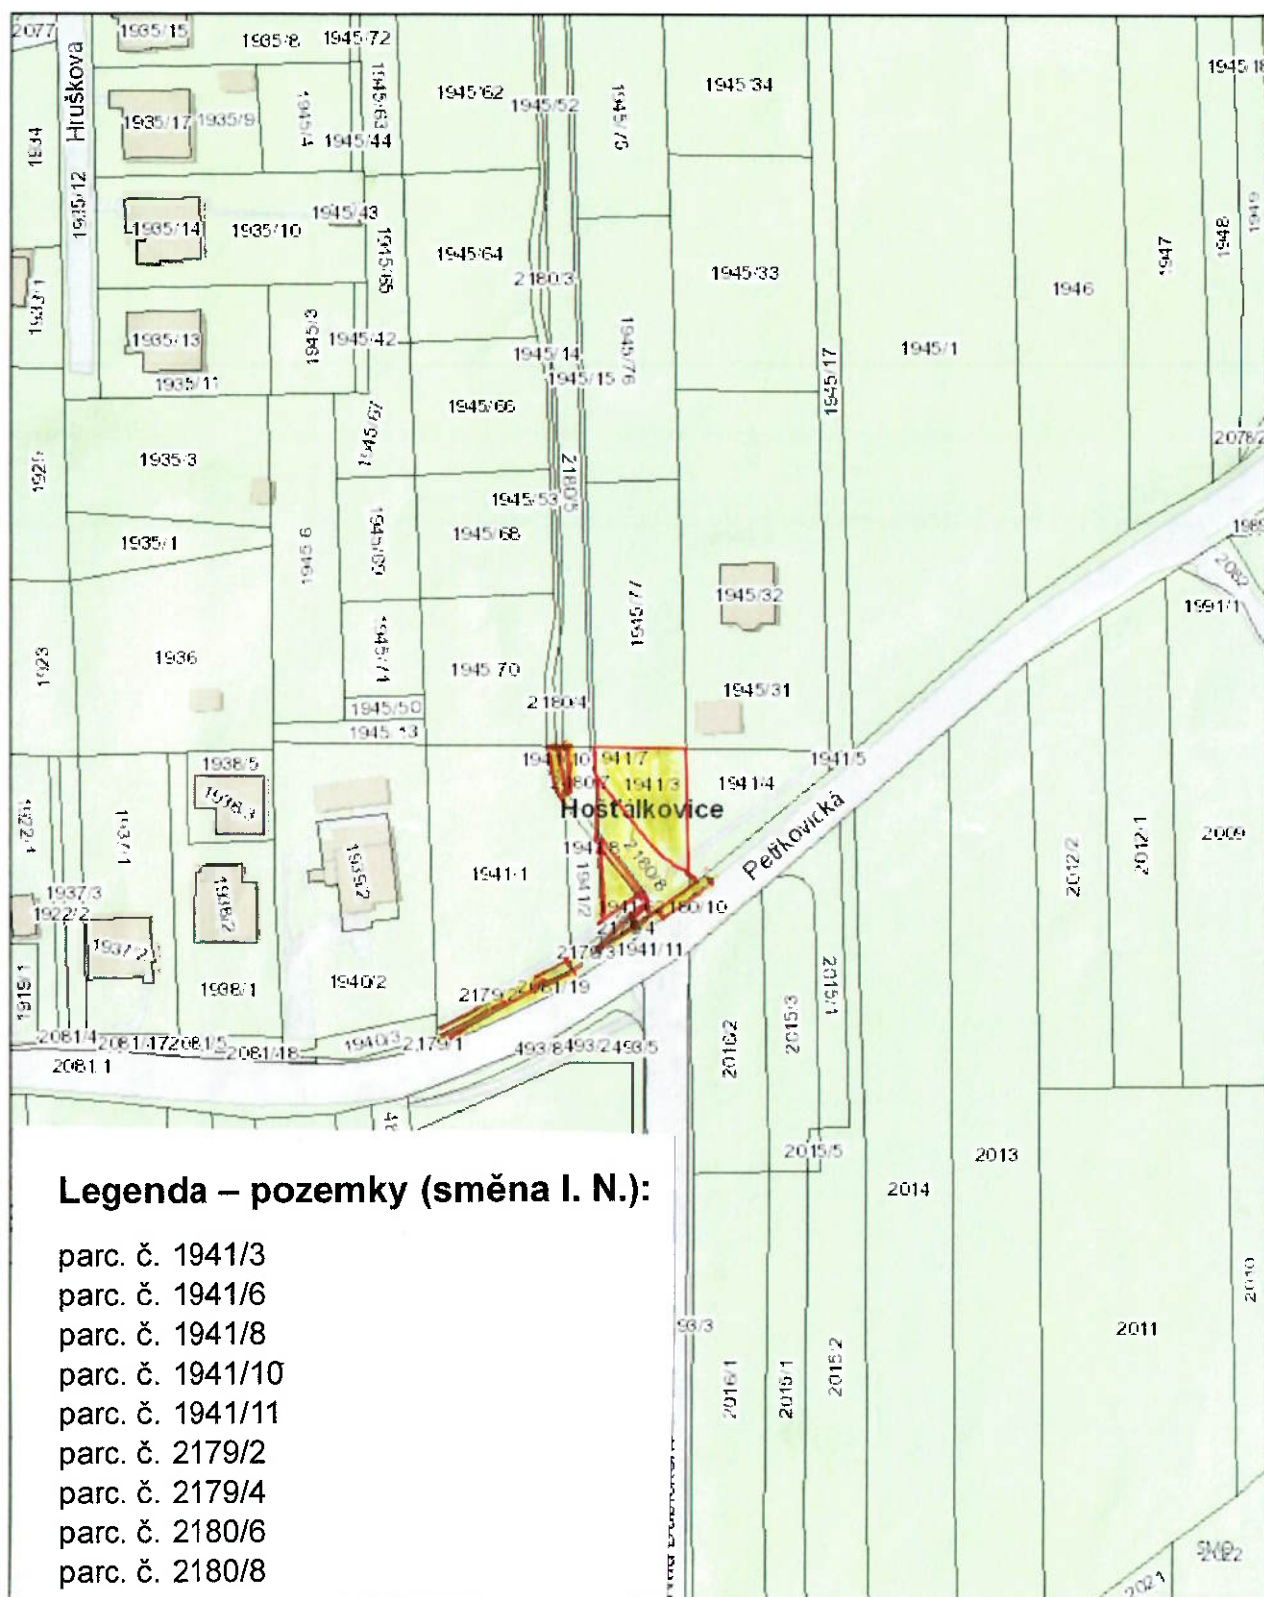

2. 9. 2024

0 5 10 20 30 40 m




© Statutární město Ostrava, 2024

OSTRAVA!!!

PŘÍLOHA č. 1.4

POZEMKY V K.Ú. HOŠŤÁLKOVICE, OBEC OSTRAVA

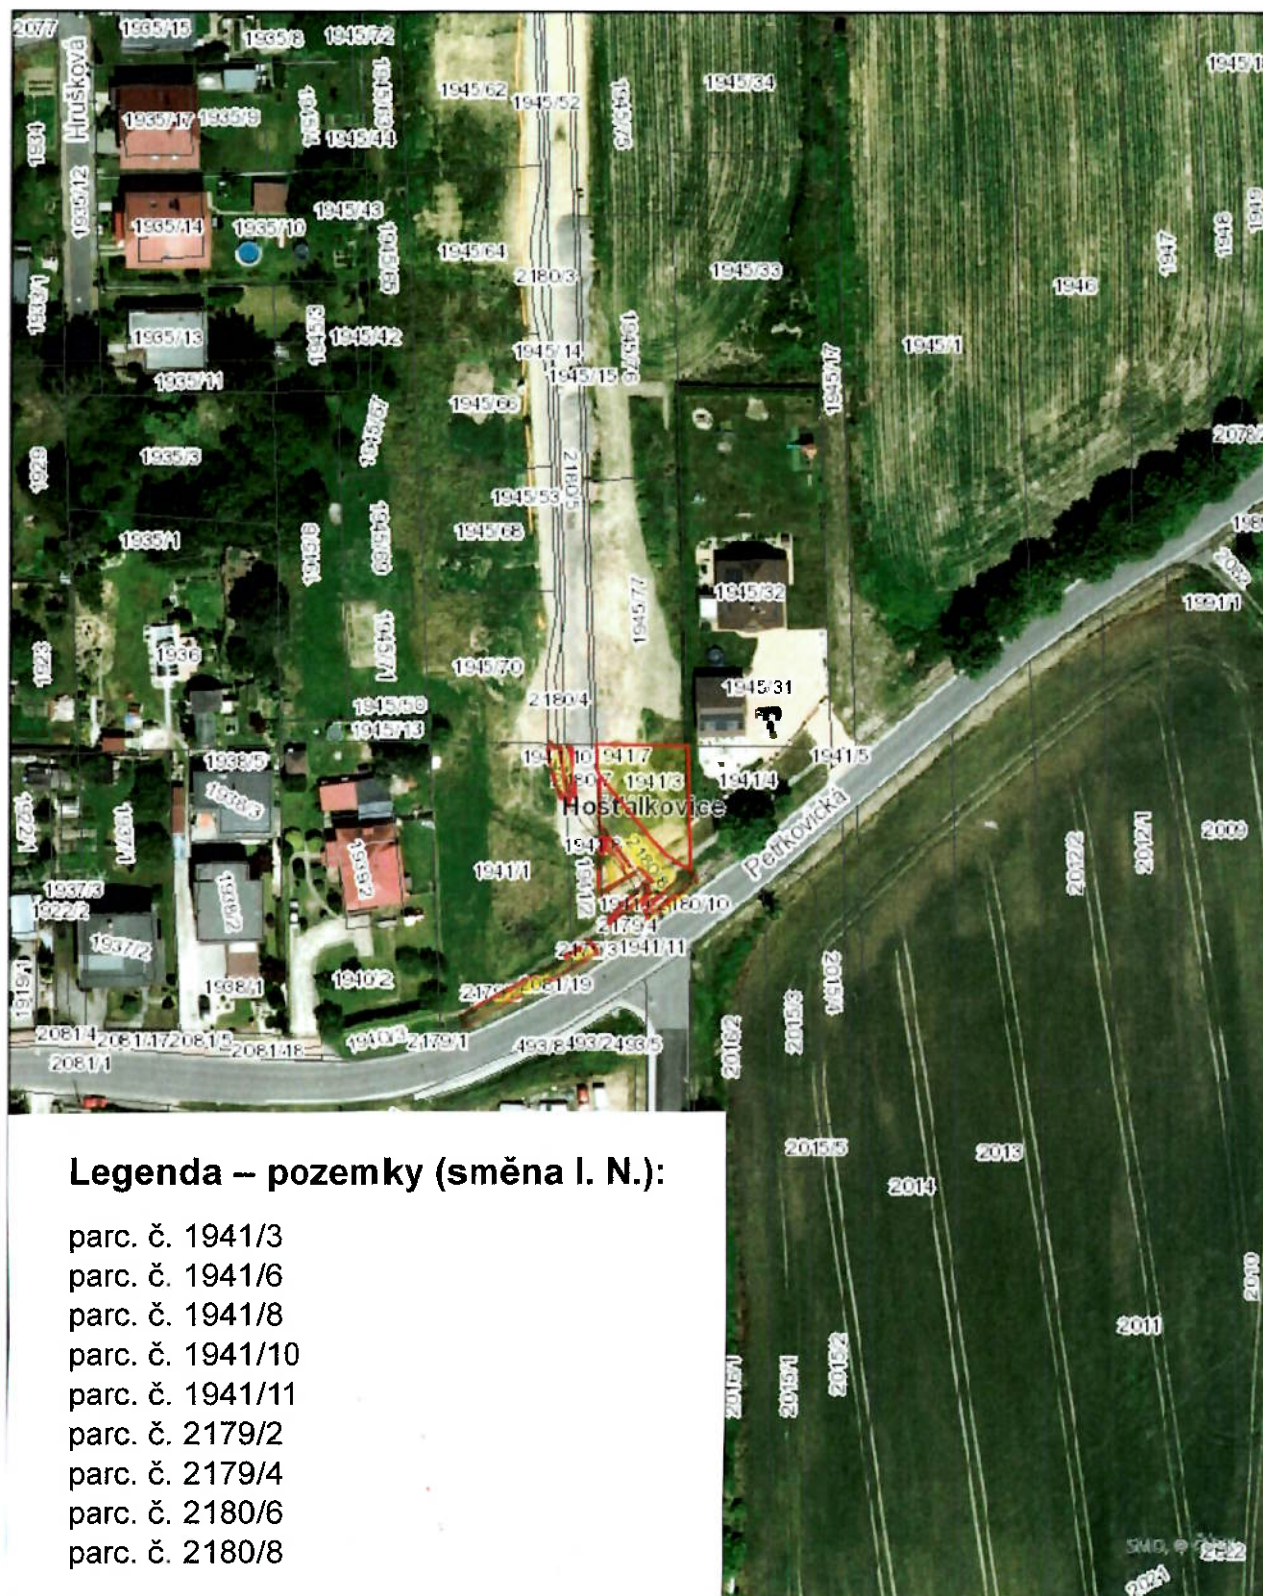

Legenda – pozemky (směna I. N.):

- parc. č. 1941/3
- parc. č. 1941/6
- parc. č. 1941/8
- parc. č. 1941/10
- parc. č. 1941/11
- parc. č. 2179/2
- parc. č. 2179/4
- parc. č. 2180/6
- parc. č. 2180/8

0 5 10 20 30 40 m



© Statutární město Ostrava, 2024

OSTRAVA!!!

2. 9. 2024