

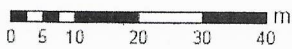


POZEMEK P.P.Č. 566/287 V K.Ú. ZÁBŘEH NAD ODROU

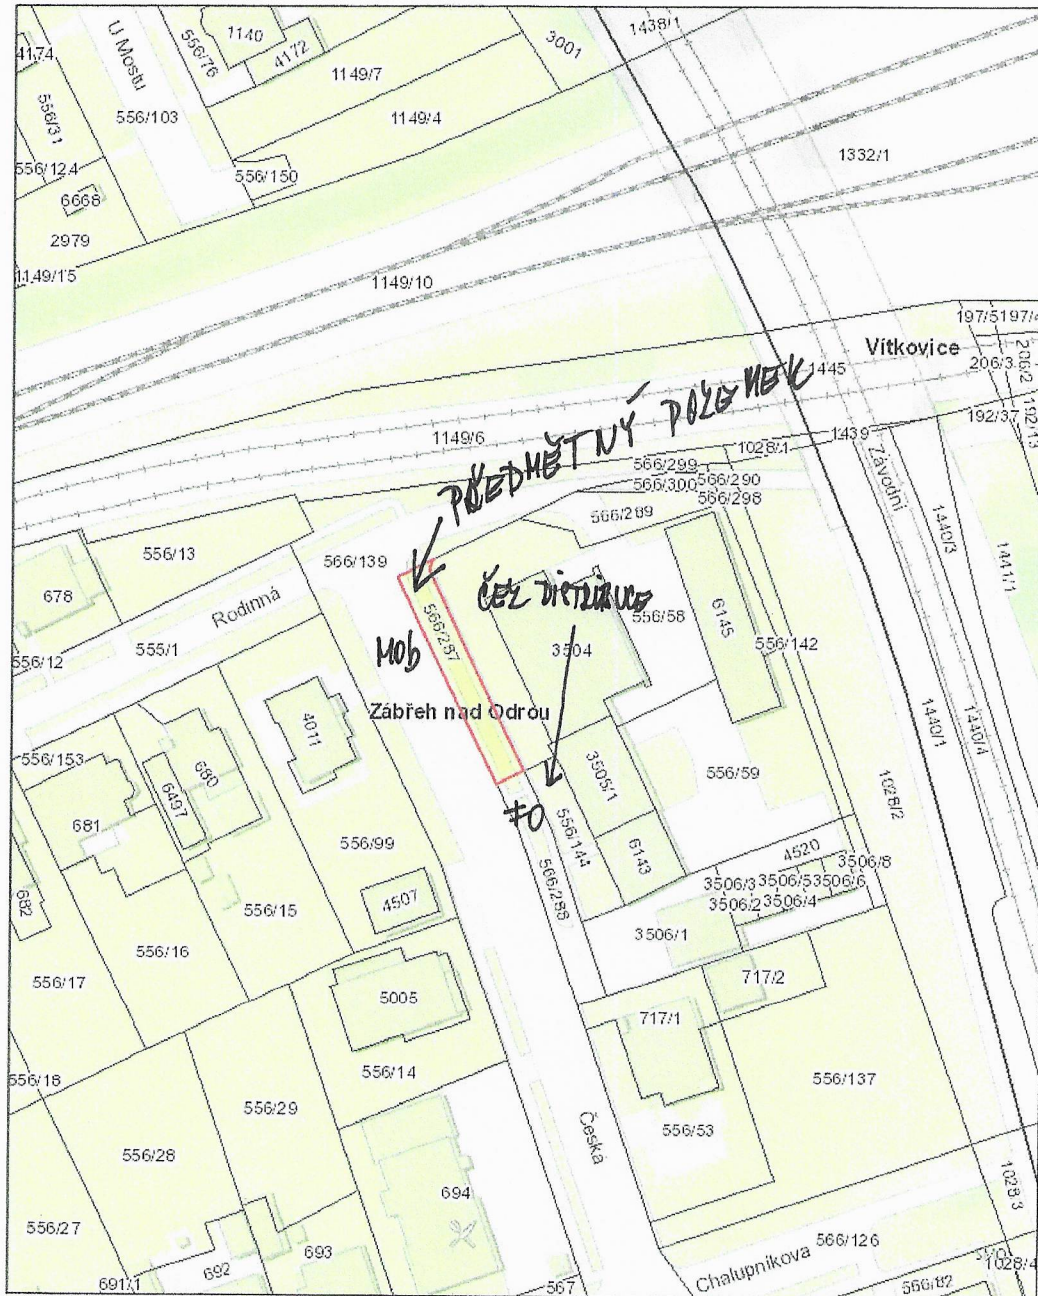

POZEMEK P.P.Č. 566/287 V K.Ú. ZÁBŘEH NAD ODROU

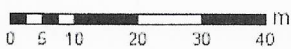


© Statutární město Ostrava, 2024

OSTRAVA!!!

22. 2. 2024

cenová mapa č. 24

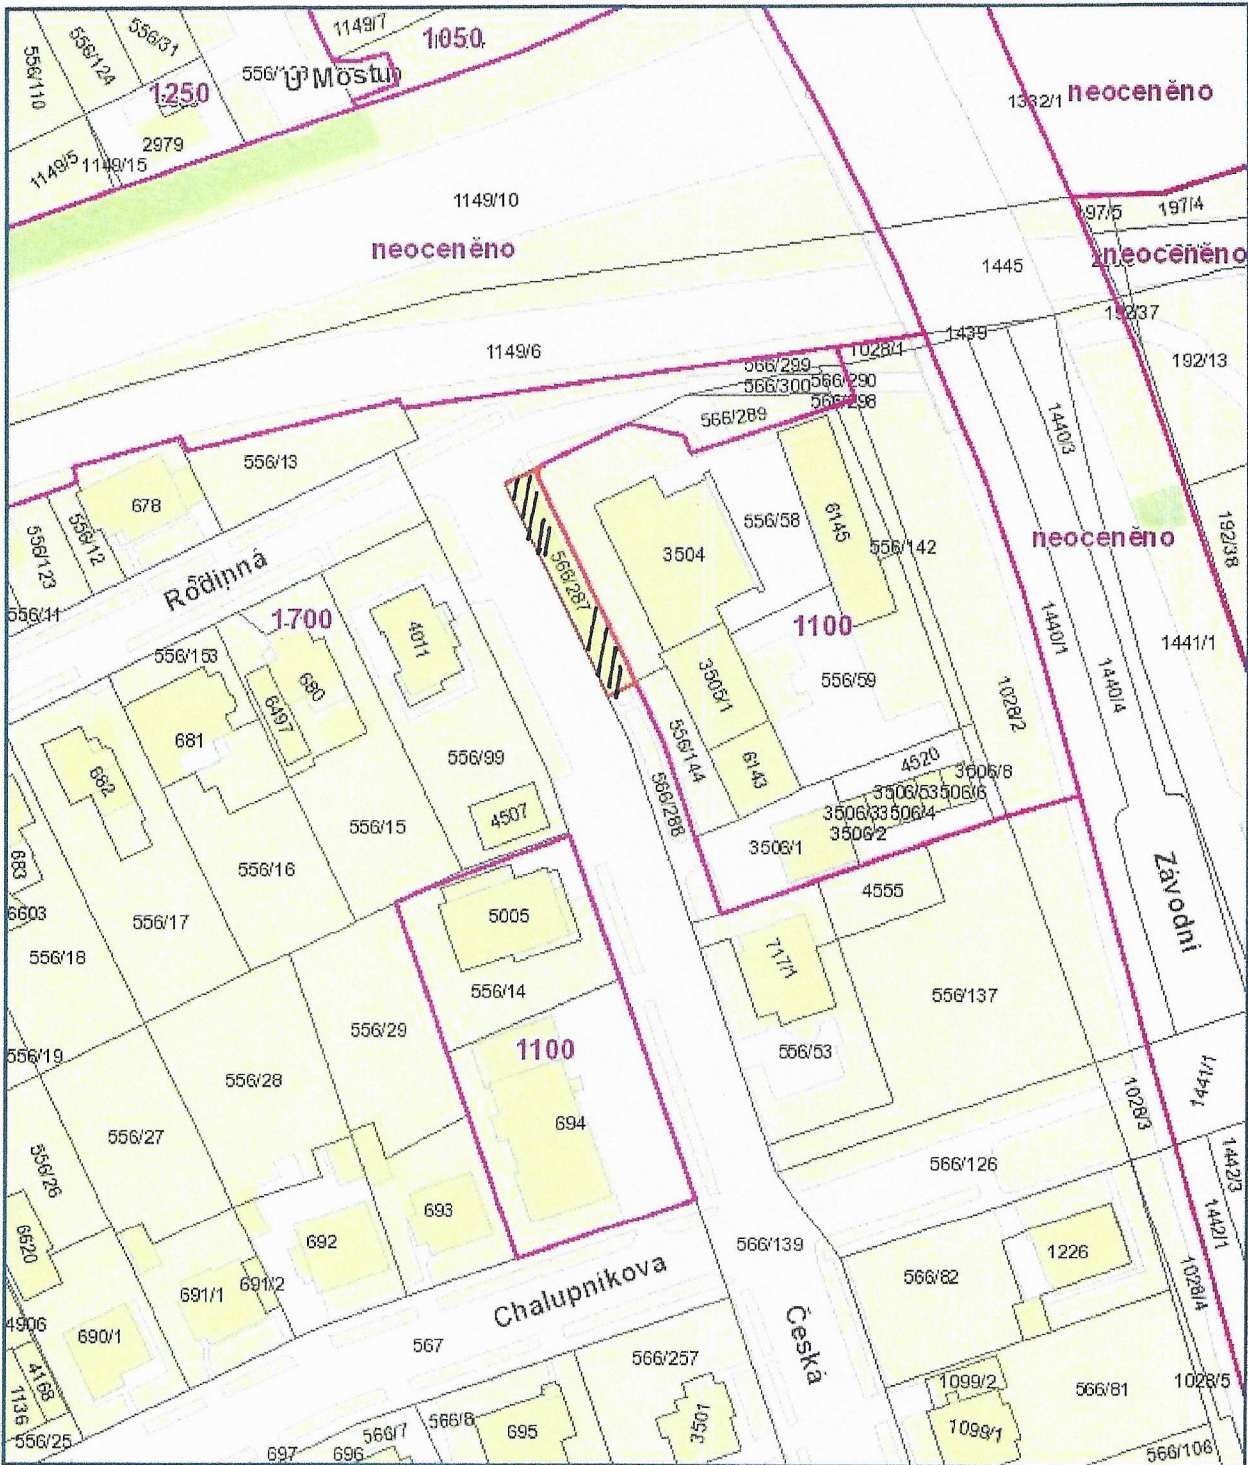

18. October 2024

1:1,000



S/MC
S/MC

OSTRAVA!!!

INŽENÝRSKÉ SÍŤE

