


Situace umístění předmětů směny

**vodovodní a kanalizační přípojky ve vlastnictví SMIO
pozemek ve vlastnictví SMIO parc.č. 1941/2**


pozemky ve vlastnictví FO

*Priloha č. 1
č. 1.1.*

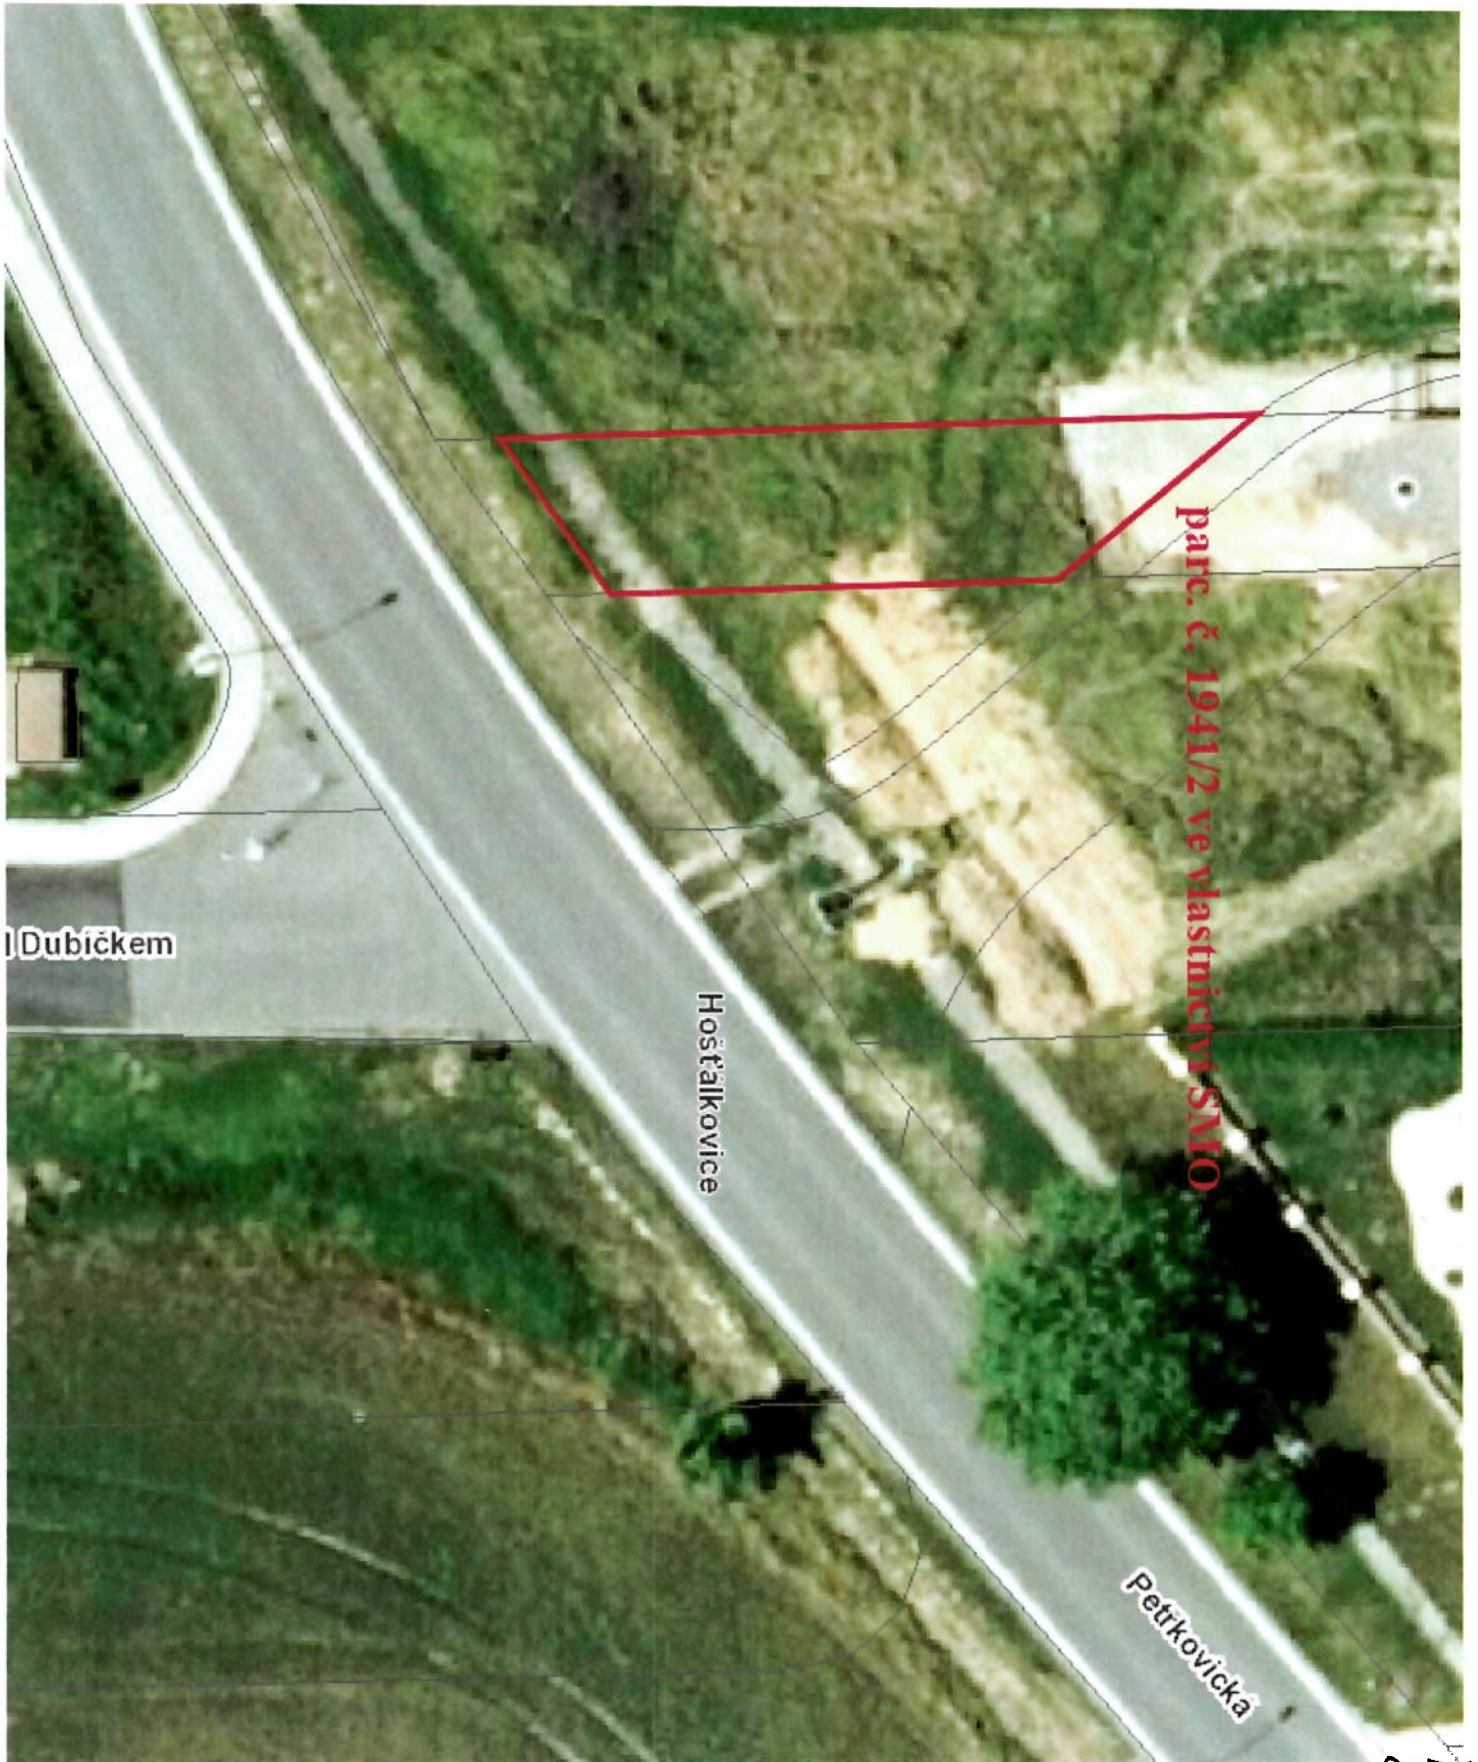

Priloha
č. 1.2

19450
Příloha č. 1.3

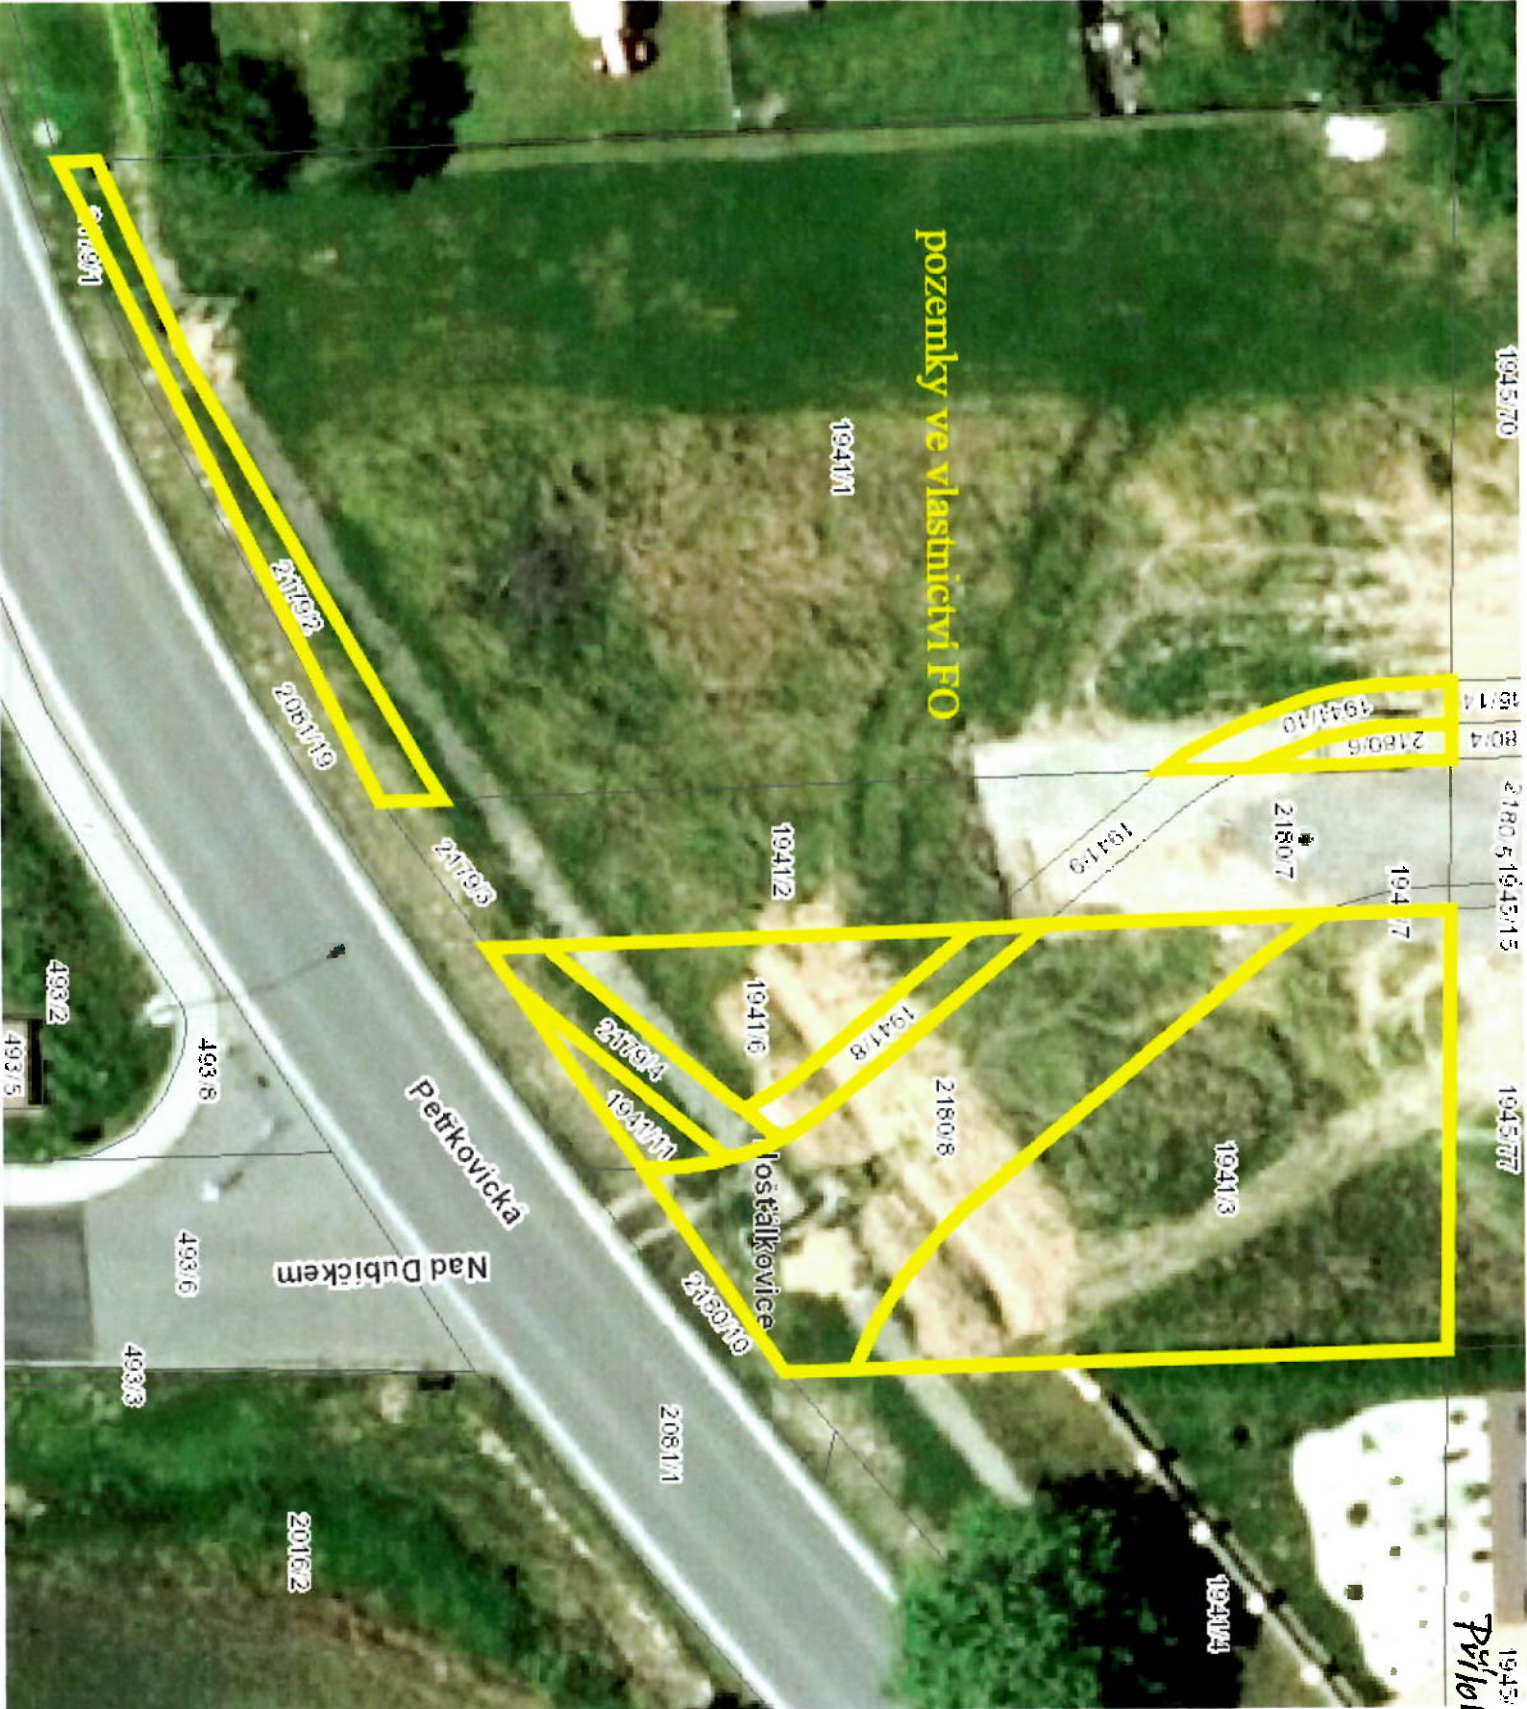

pozenky ve vlastnictví FO

Petrkovická

Nad Dubickem

Hostálkovice