Příloha č. 1

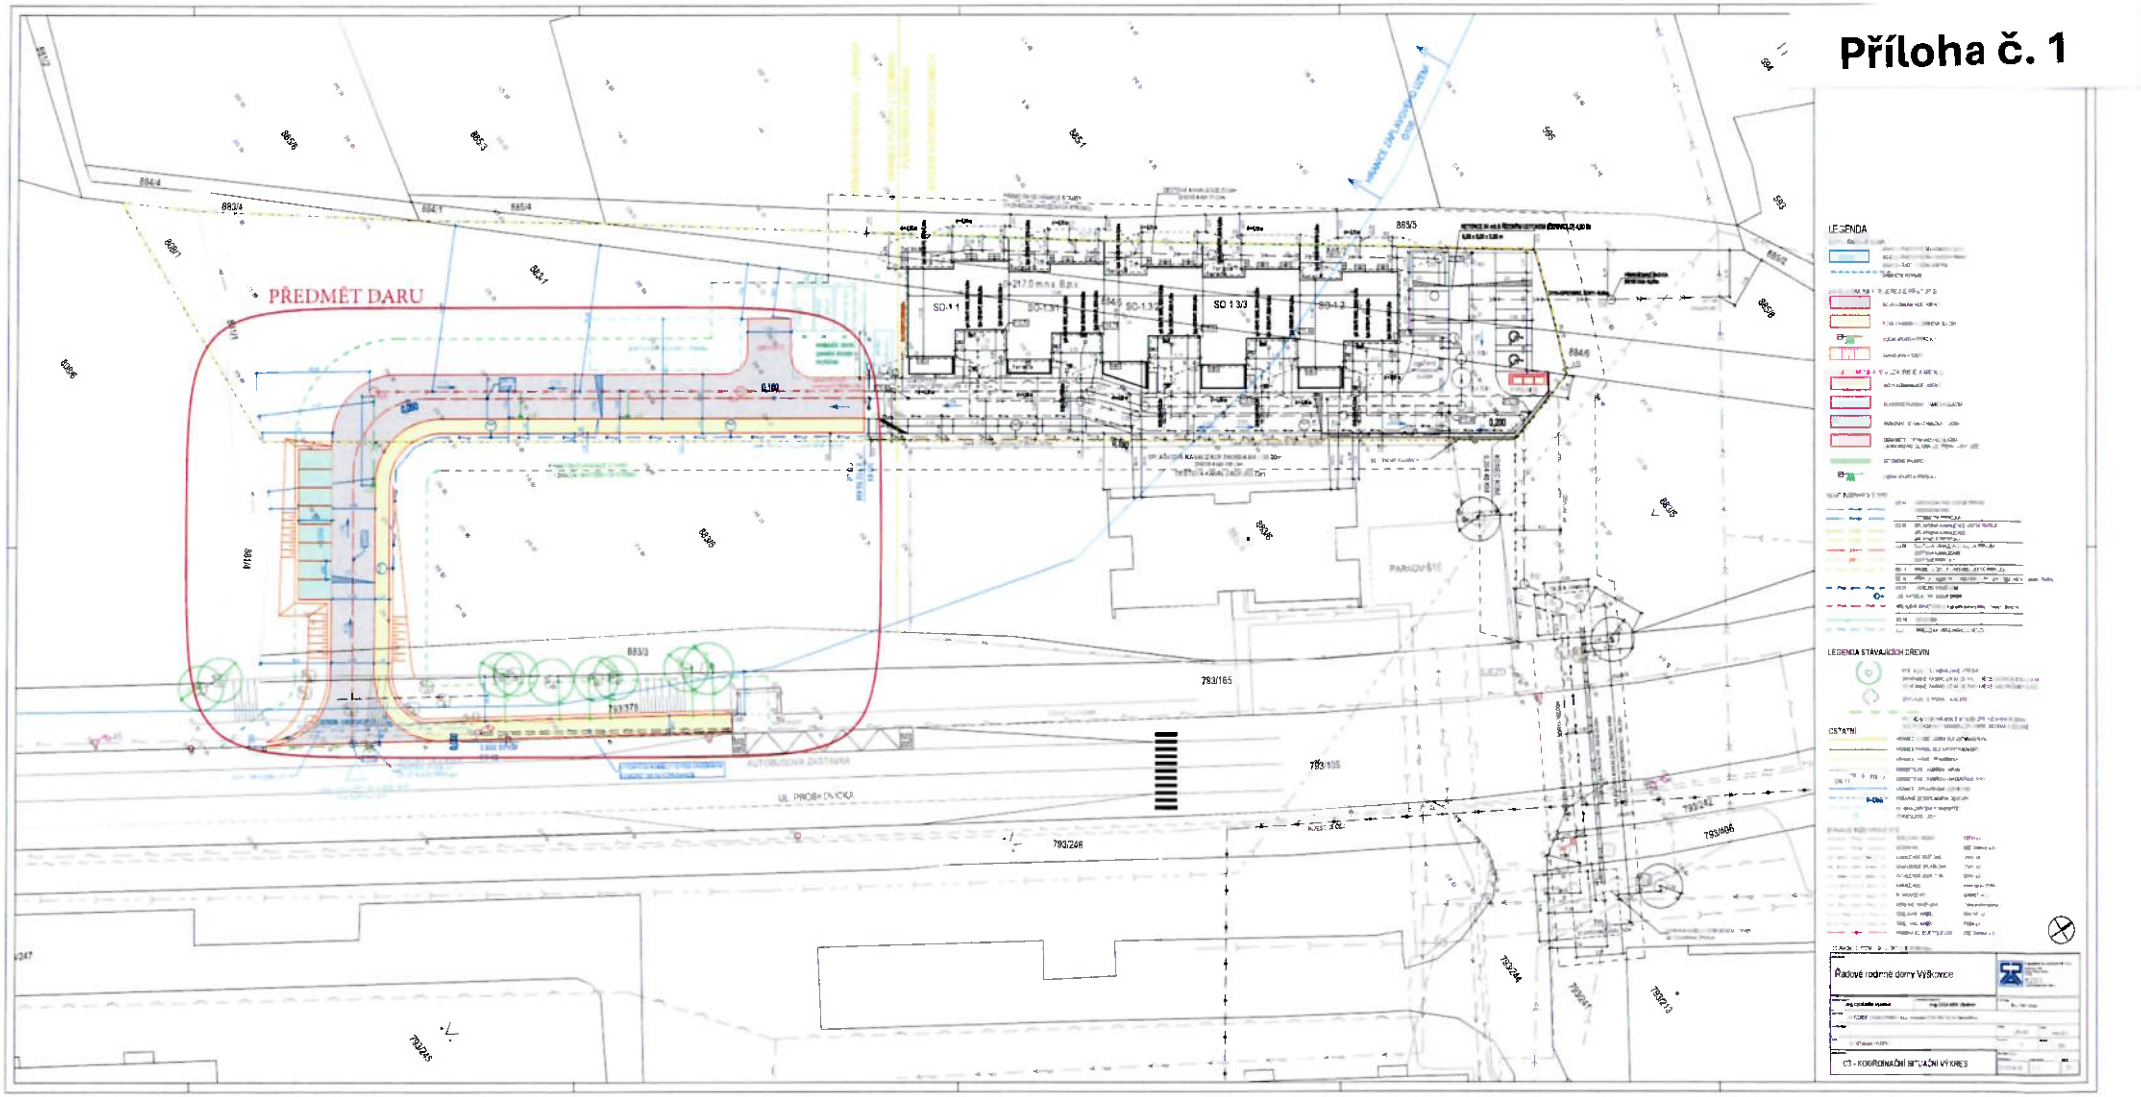
PŘEDMĚT DARU
SO 1 1
SO 1 3/3
SO 1 2
LEGENDA
LEGENDA STÁVAJÍCÍCH DŘEVIN
OSTATNÍ
Řadové rodinné domy Výškovice
C3 - KOORDINAČNÍ SITUAČNÍ VÝKRES