


Příloha č. 2 směnné smlouvy existence sítí k pozemkům, ve vlastnictví statutárního města Ostrava

- a) k pozemku parc. č. 892/5, jehož součástí stavba: Moravská Ostrava, č.p. 1925, obč. vyb., v k.ú. Moravská Ostrava, obec Ostrava
- Vyjádření o existenci podzemního vedení komunikační sítě CZFO.NET s.r.o. ze dne 31.12.2024
 - Vyjádření k existenci podzemních a nadzemních sítí spol. České Radiokomunikace, a.s. ze dne 2.1.2025
 - Existence sítí od společnosti Ostravské komunikace, a.s. ze dne 16.12.2024
 - Vyjádření k existenci sítí od společnosti Quantcom, a.s. ze dne 13.12.2024
 - Vyjádření k technické infrastruktuře ze státního podniku DIAMO ze dne 9.12.2024
 - Vyjádření od společnosti T-Mobile Czech Republic, a.s. ze dne 12.12.2024
 - Vyjádření k technické infrastruktuře VÍTKOVICE, a.s. ze dne 6.12.2024
 - Vyjádření Dopravního podniku Ostrava a.s. ze dne 13.12.2024
 - PKP CARGO INTERNATIONAL a.s. ze dne 5.12.2024
 - ČEPRO, a.s. ze dne 4.12.2024
 - Vyjádření o existenci zařízení distribuční soustavy ze společnosti UCED Servis s.r.o. ze dne 4.12.2024
 - Vyjádření GasNet Služby, s.r.o. ze dne 4.12.2024
 - Vyjádření k existenci sítí a zařízení v provozování společnosti Ostravské vodárny a kanalizace a.s. ze dne 4.12.2024
 - Sdělení k existenci sítí za správu veřejného osvětlení od společnosti Ostravské komunikace, a.s. ze dne 16.12.2024
 - Vyjádření k žádosti společnosti Vodafone Czech Republic a.s. ze dne 6.12.2024
 - Sdělení o existenci komunikačního vedení společnosti Telco Pro Services, a.s. ze dne 4.12.2024
 - Sdělení o existenci energetického zařízení, telekomunikačního zařízení nebo zařízení technické infrastruktury v majetku společnosti ČEZ Distribuce, a.s. ze dne 4.12.2024
 - Vyjádření ve správě společnosti OVANET a.s. ze dne 5.12.2024
 - Vyjádření o poloze sítě elektronických komunikací společnosti CETIN a.s. ze dne 4.12.2024
- c) k pozemku parc. č. 2354/17 a pozemku parc. č. 2355/3, oba v k.ú. Moravská Ostrava, obec Ostrava
- Vyjádření o existenci podzemního vedení komunikační sítě CZFO.NET s.r.o. ze dne 4.2.2025
 - Vyjádření k existenci inženýrských sítí od státního podniku DIAMO ze dne 23.1.2025
 - Vyjádření k technické infrastruktuře VÍTKOVICE, a.s. ze dne 16.1.2025
 - Vyjádření k existenci sítí od společnosti Green Gas DPB, a.s. ze dne 14.1.2025
 - Vyjádření k existenci podzemních a nadzemních sítí spol. České Radiokomunikace, a.s. ze dne 17.1.2025
 - Vyjádření Dopravního podniku Ostrava a.s. ze dne 15.1.2025
 - Vyjádření k existenci sítí od společnosti Quantcom, a.s. ze dne 15.1.2025


- Vyjádření o existenci zařízení distribuční soustavy ze společnosti UCED Servis s.r.o. ze dne 16.1.2025
 - Existence sítí od společnosti Ostravské komunikace, a.s. ze dne 14.1.2025
 - Vyjádření k existenci sítí v majetku Garant Kontrol, spol. s.r.o. ze dne 13.1.2025
 - PKP CARGO INTERNATIONAL a.s. ze dne 10.1.2025
 - ČEPRO, a.s. ze dne 9.1.2025
 - Sdělení o existenci energetického zařízení, telekomunikačního zařízení nebo zařízení technické infrastruktury v majetku společnosti ČEZ Distribuce, a.s. ze dne 9.1.2025
 - Existence sítí od společnosti Ostravské komunikace, a.s. ze dne 10.1.2025
 - Vyjádření od společnosti T-Mobile Czech Republic, a.s. ze dne 9.1.2025
 - Vyjádření GasNet Služby, s.r.o. ze dne 9.1.2025
 - Sdělení o existenci komunikačního vedení společnosti Telco Pro Services, a.s. ze dne 9.1.2025
 - Vyjádření o poloze sítě elektronických komunikací společnosti CETIN a.s. ze dne 9.1.2025
- d) k pozemku parc. č. 3651/2, pozemku parc. č. 3653, části pozemku parc. č. 3650/1 o výměře 2.878 m², která je dle geometrického plánu č. 5385-508/2024 oddělena a nově označena jako pozemek parc. č. 3650/3, ostatní plocha, neplodná půda v k.ú. Slezská Ostrava, obec Ostrava, části pozemku parc. č. 3650/1 o výměře 2.275 m², která je dle geometrického plánu č. 5385-508/2024 oddělena a nově označena jako pozemek parc. č. 3650/4, ostatní plocha, neplodná půda v k.ú. Slezská Ostrava, obec Ostrava, části pozemku parc. č. 3652 o výměře 8.537 m², která je dle geometrického plánu č. 5385-508/2024 oddělena a nově označena jako pozemek parc. č. 3652/1, ostatní plocha, ostatní komunikace v k.ú. Slezská Ostrava, obec Ostrava, části pozemku parc. č. 3654 o výměře 6.189 m², která je dle geometrického plánu č. 5385-508/2024 oddělena a nově označena jako pozemek parc. č. 3654/1, orná půda v k.ú. Slezská Ostrava, obec Ostrava a, části pozemku parc. č. 3651/1 o výměře 1.638 m², která je dle geometrického plánu č. 5385-508/2024 oddělena a nově označena jako pozemek parc. č. 3651/1, vodní plocha, koryto vodního toku přirozené nebo upravené v k.ú. Slezská Ostrava, obec Ostrava, vše v k.ú. Slezská Ostrava, obec Ostrava


- Vyjádření k technické infrastruktuře ze státního podniku DIAMO ze dne 7.1.2025
- Vyjádření o existenci podzemního vedení komunikační sítě CZFO.NET s.r.o. ze dne 15.1.2025
- Existence sítí od společnosti Ostravské komunikace, a.s. ze dne 27.12.2024
- Vyjádření k existenci sítí od společnosti Quantcom, a.s. ze dne 30.12.2024
- Vyjádření Dopravního podniku Ostrava a.s. ze dne 19.12.2024
- Vyjádření od společnosti Heimstaden s.r.o. ze dne 19.12.2024
- Vyjádření k existenci sítí od společnosti ha-vel internet s.r.o. ze dne 16.12.2024
- Vyjádření od společnosti T-Mobile Czech Republic, a.s. ze dne 16.12.2024
- Sdělení o existenci komunikačního vedení společnosti Telco Pro Services, a.s. ze dne 16.12.2024
- Vyjádření k žádosti společnosti Vodafone Czech Republic a.s. ze dne 16.12.2024
- ČEPRO, a.s. ze dne 16.12.2024
- Sdělení o existenci energetického zařízení, telekomunikačního zařízení nebo zařízení technické infrastruktury v majetku společnosti ČEZ Distribuce, a.s. ze dne 16.12.2024
- Vyjádření o poloze sítě elektronických komunikací společnosti CETIN a.s. ze dne 16.12.2024

- Vyjádření k existenci sítí od společnosti Green Gas DPB, a.s. ze dne 17.12.2024
- Vyjádření GasNet Služby, s.r.o. ze dne 16.12.2024
- Vyjádření k existenci sítí a zařízení v provozování společnosti Ostravské vodárny a kanalizace a.s. ze dne 16.12.2024
- PKP CARGO INTERNATIONAL a.s. ze dne 19.12.2024

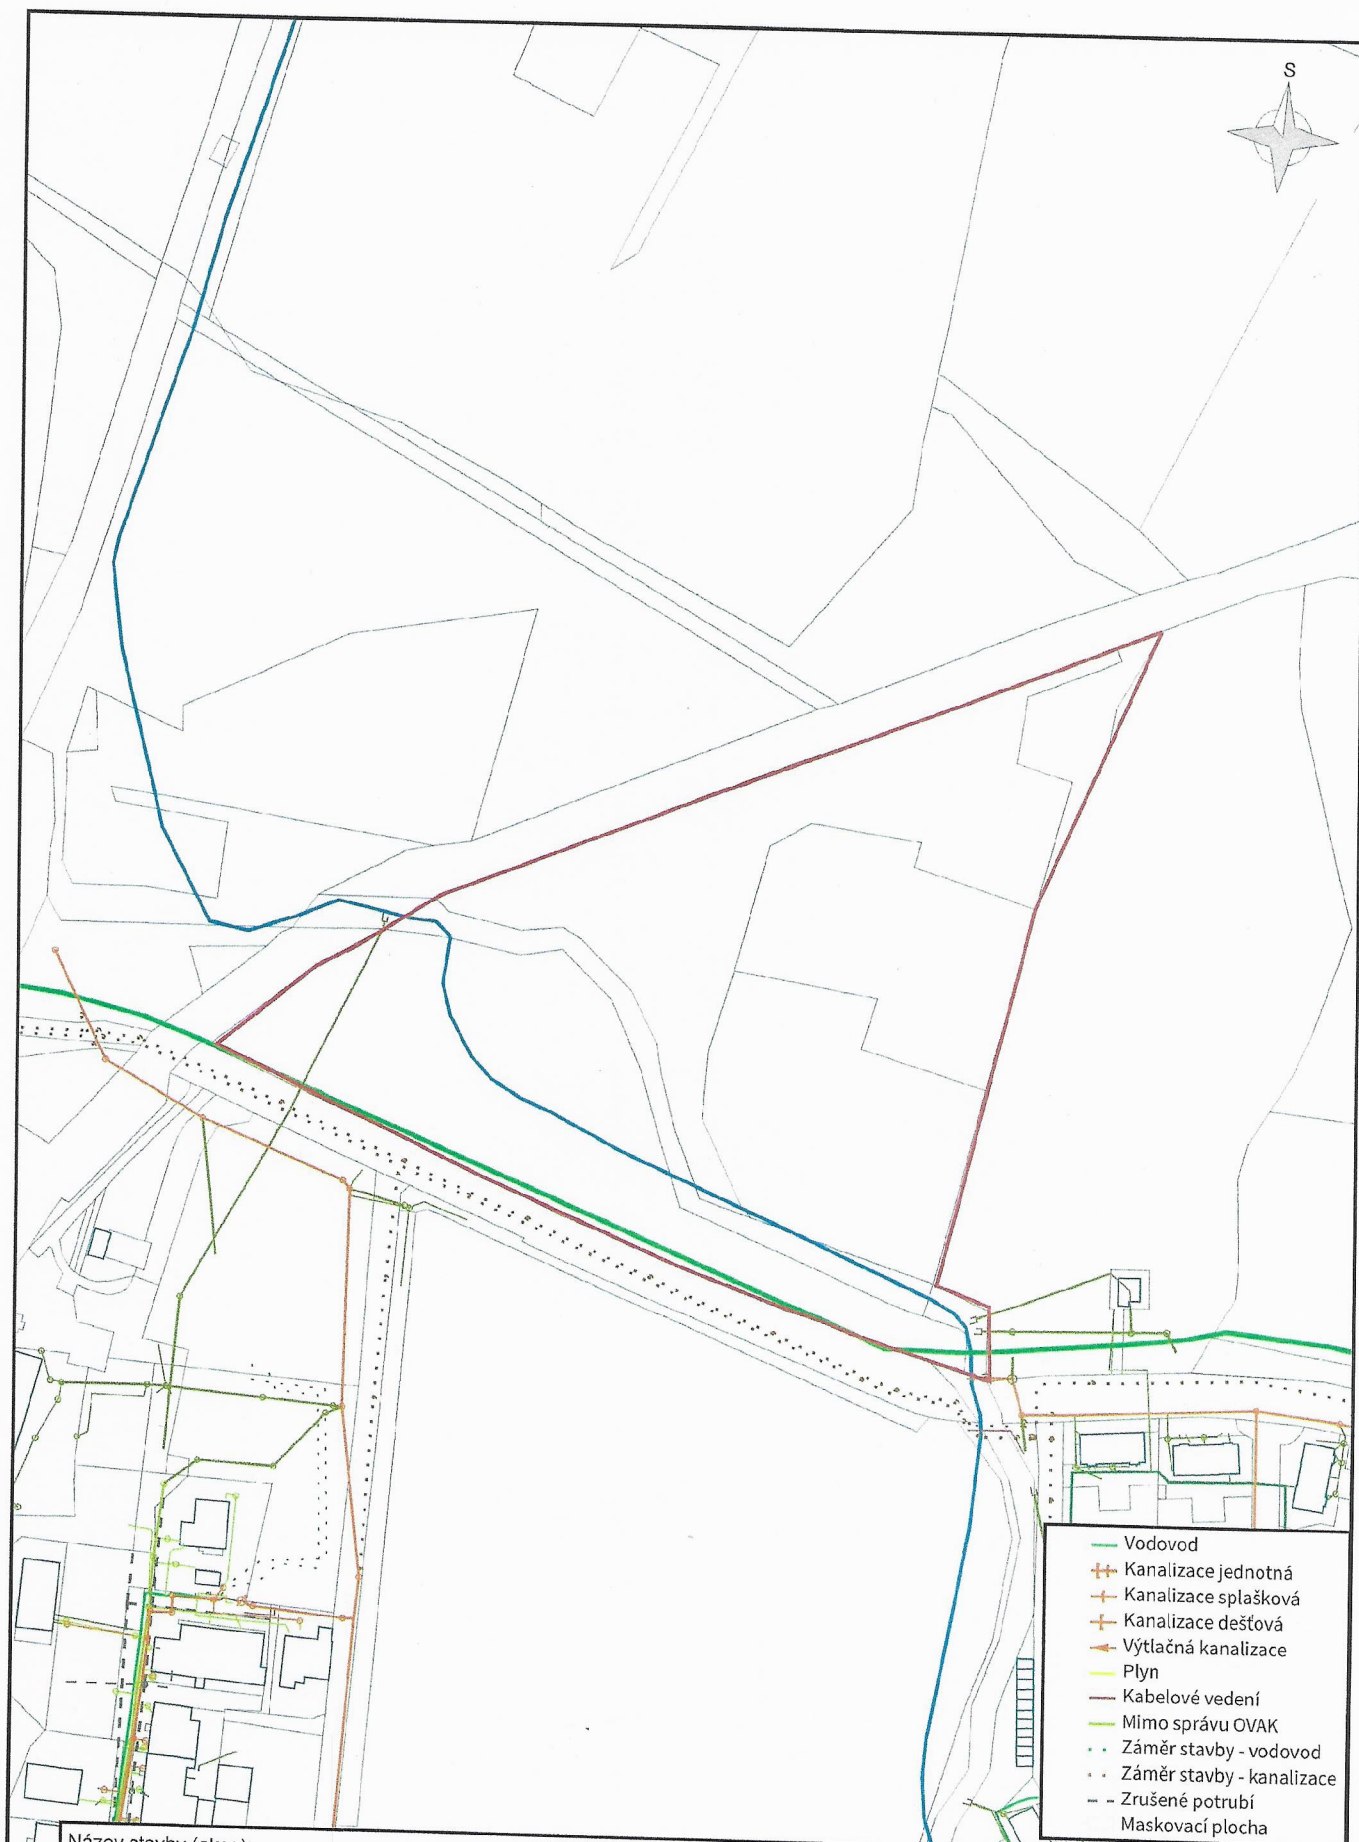

- Vodovod
- + Kanalizace jednotná
- + Kanalizace splašková
- + Kanalizace dešťová
- + Výtlačná kanalizace
- Plyn
- Kabelové vedení
- Mimo správu OVAK
- ... Záměr stavby - vodovod
- ... Záměr stavby - kanalizace
- - Zrušené potrubí
- Maskovací plocha

Název stavby (akce): Lihovarská		Číslo vyjádření: 52325	Měřítko: 1:2600	
Firma: Ostravské vodárny a kanalizace a.s.	Datum: 16.12.2024	Katastr: Kunčičky, Slezská Ostrava		

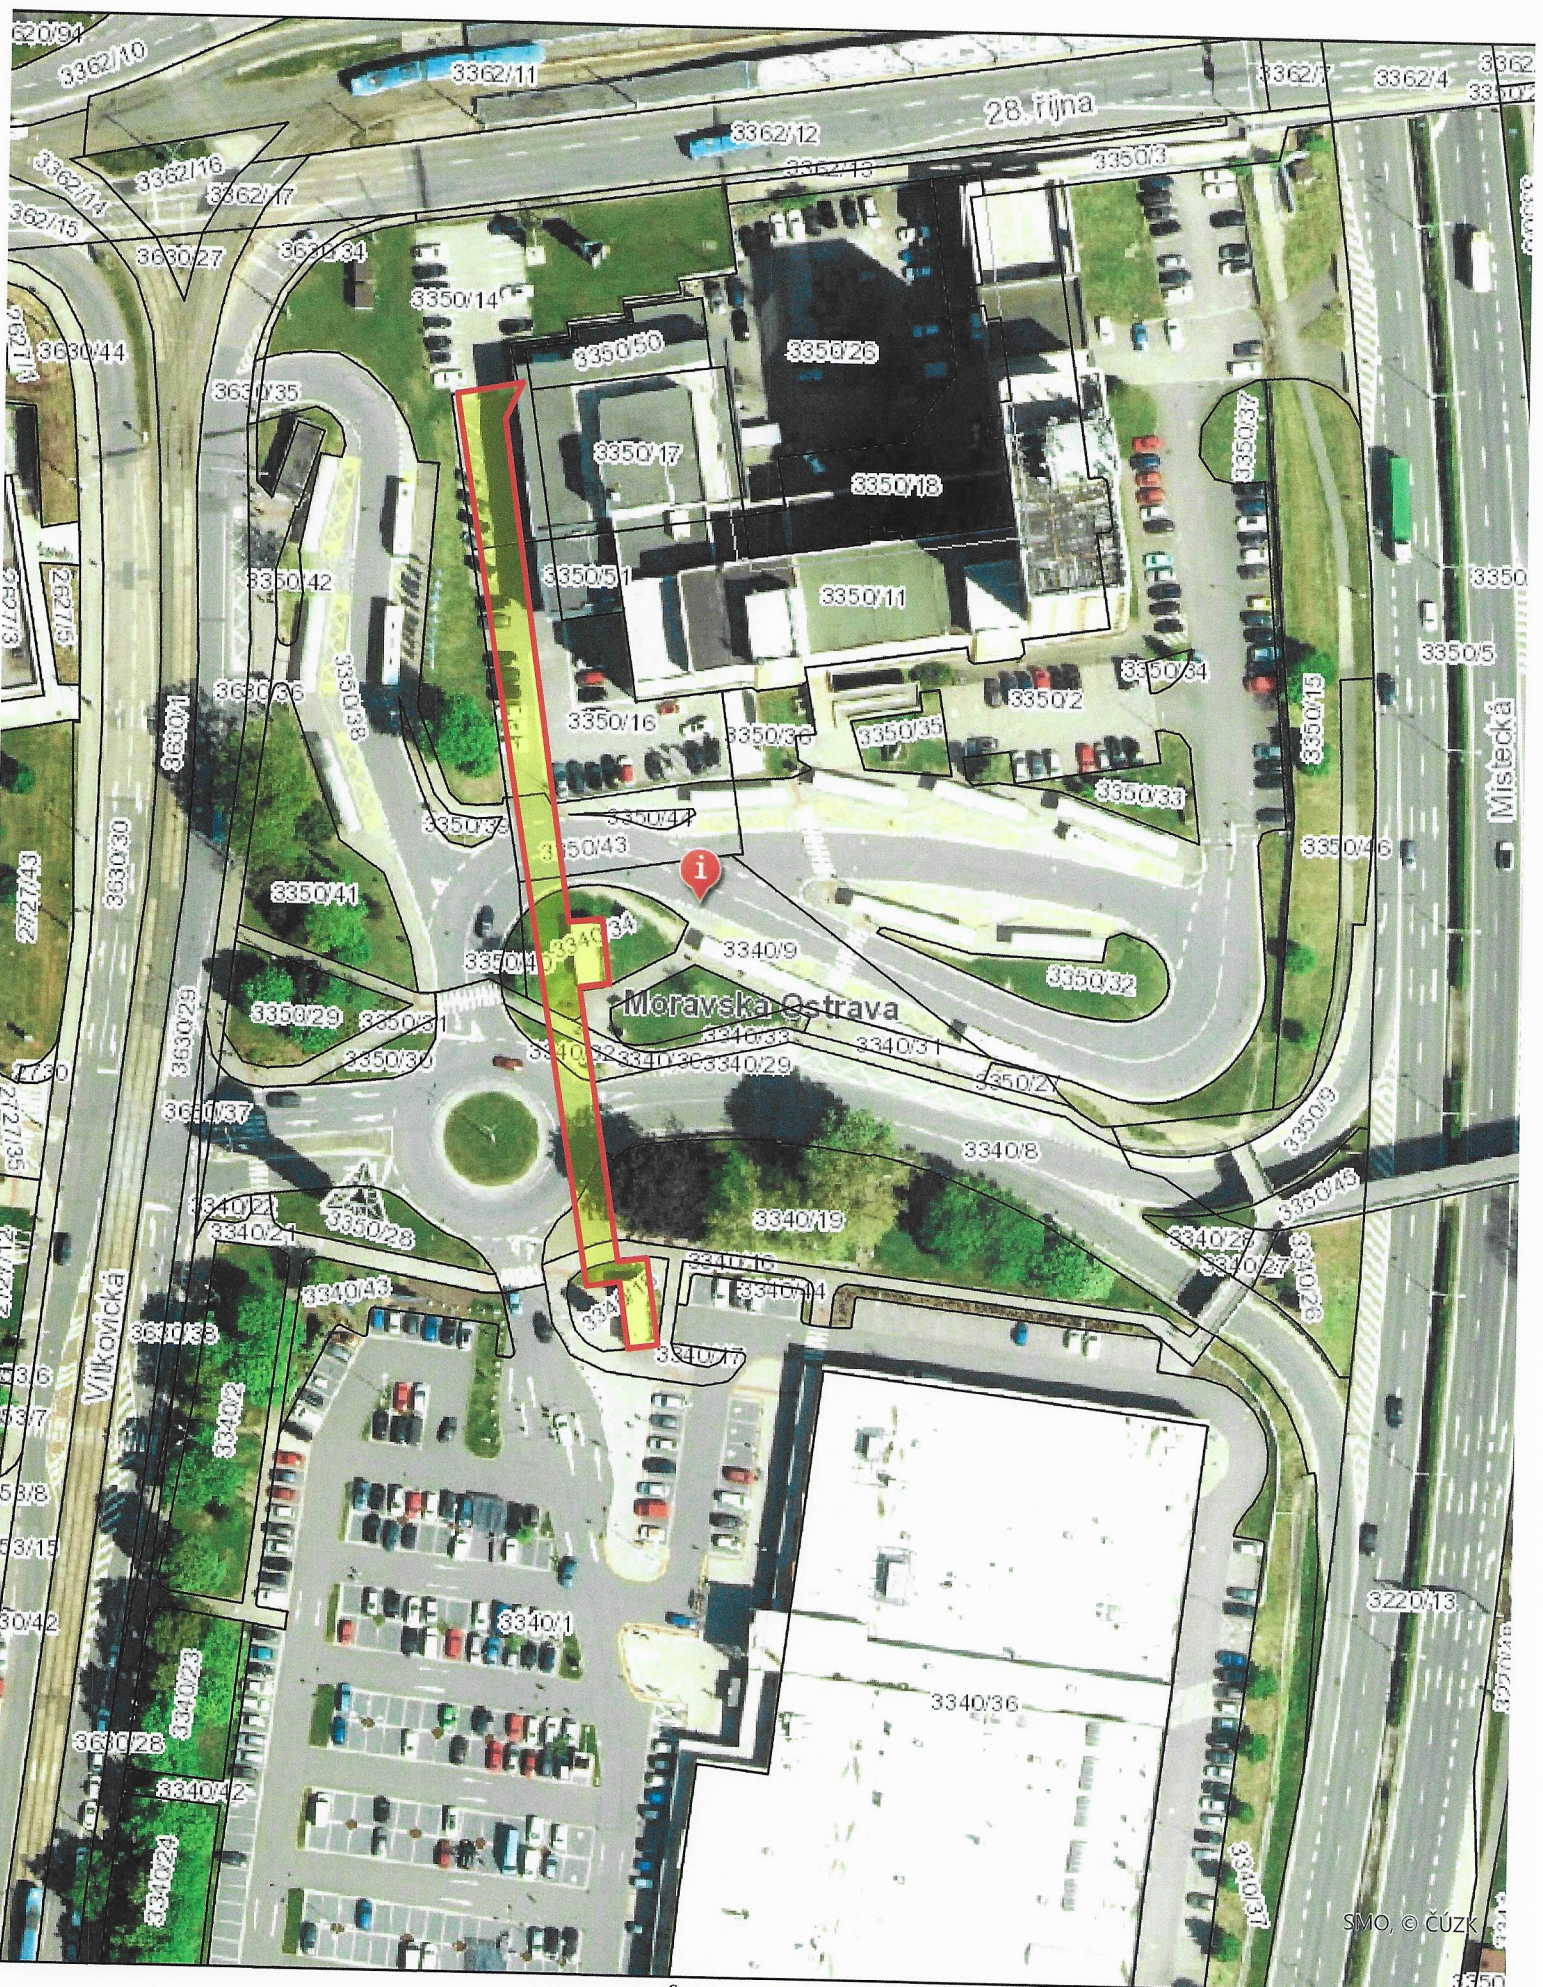

SMO © ČÚZK

3. 10. 202

