




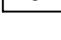




LEGENDA

-  Stávající odstavná a parkovací stání
-  Ztráty odstavných a parkovacích míst vlivem dostavby komunikační sítě
-  Ztráty odstavných a parkovacích míst vlivem urbanizace území
-  Ztráty odstavných a parkovacích míst vlivem urbanizace území - doplněné plochy, 2018
-  Nabídka stávajících odstavných a parkovacích stání
-  Kapacita stávajících odstavných a parkovacích stání určených ke zrušení vlivem dostavby komunikační sítě nebo urbanizaci území

Kapacita stávajících odstavných a parkovacích stání určených ke zrušení

Nabídka		CELKEM NABÍDKA stávající statické dopravy		CELKEM rušená odstavná a parkovací místa vlivem urbanizace		CELKEM rušená odstavná a parkovací místa vlivem dostavby komunikační sítě		CELKOVÝ POČET STÁVAJÍCÍCH STÁNÍ URČENÝCH KE ZRUŠENÍ		Procentuální vyřazení z rušených stání vlivem stávající nabídky		Celkový počet odstavných a parkovacích stání odčtením rušených stání	
Celkem parkování na jezdni (komunikace, plochy, vnitroblok)	Celkem parkování (HG, boxové garáže)									%			
6 198	837	7 035	1 814	188	2 002	28		5 033					

Poměr rušených stání vlivem urbanizace (188 stání) a dostavby komunikační sítě (188 stání) vzhledem k celkovému počtu stávajících parkovacích stání (7035 stání)

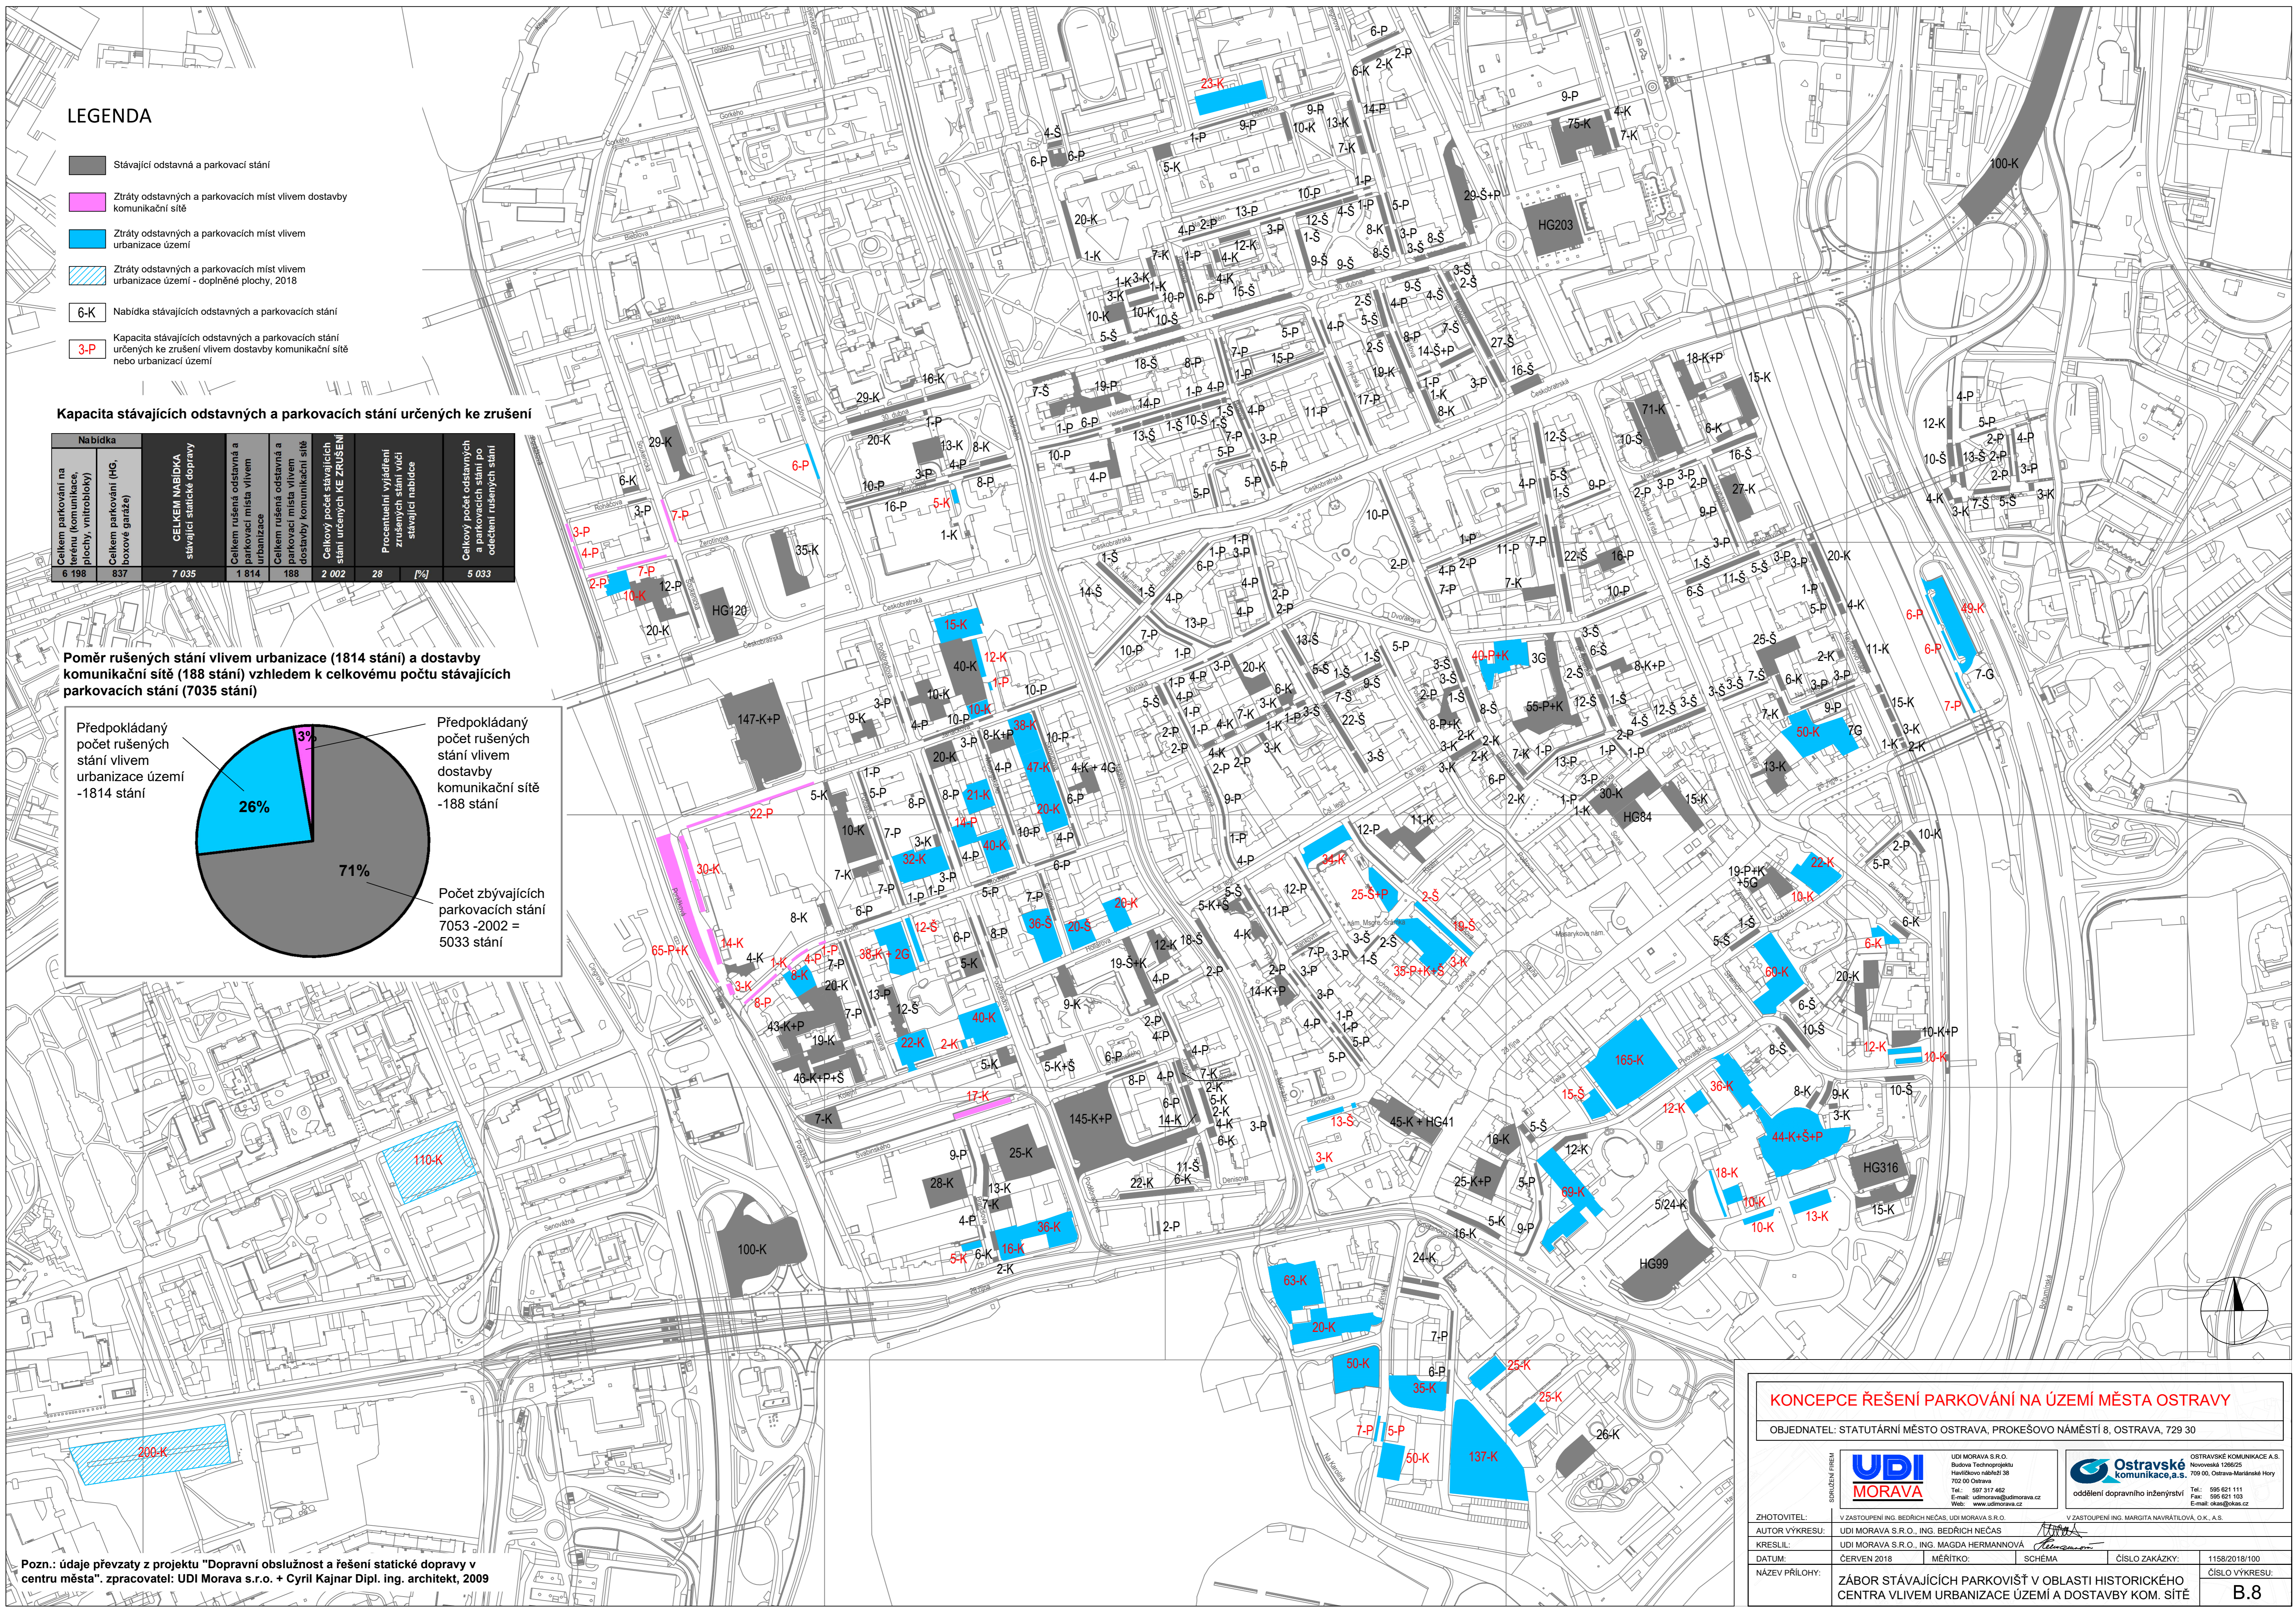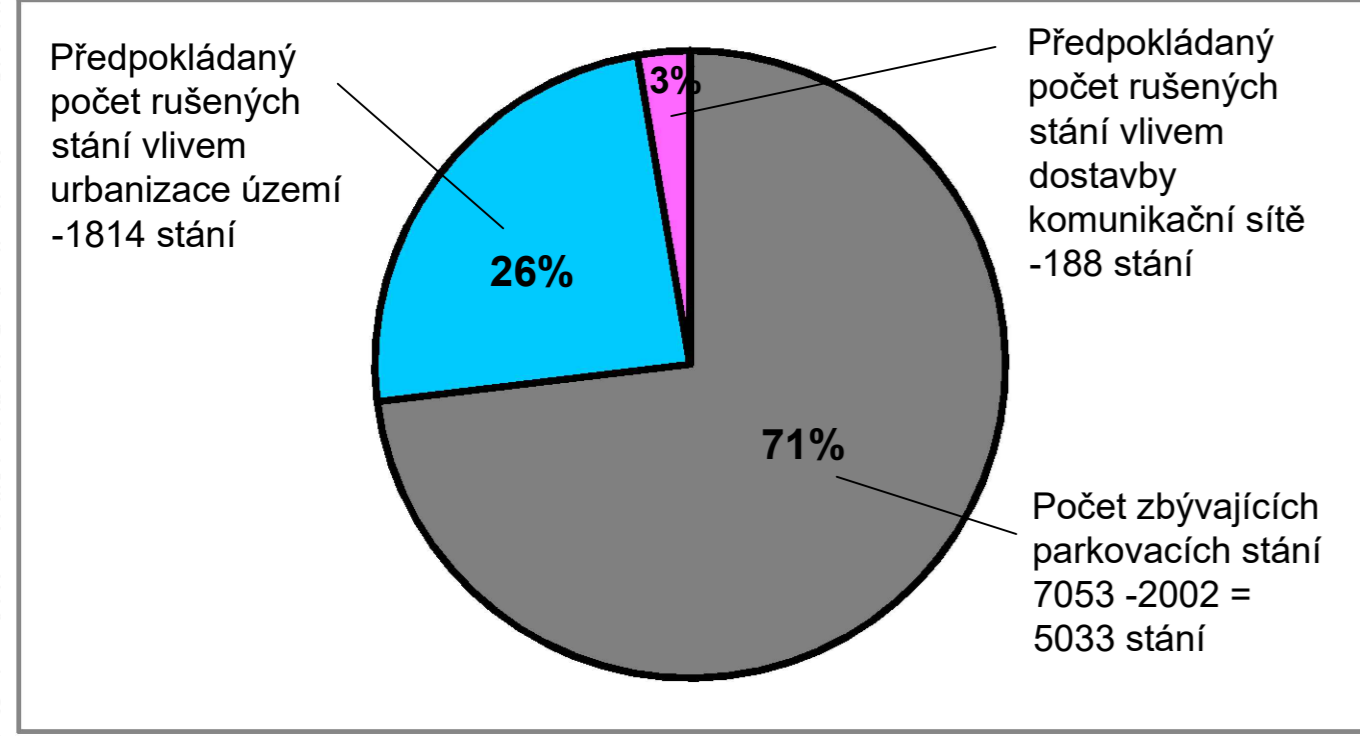

Pozn.: údaje převzaty z projektu "Dopravní obslužnost a řešení statické dopravy v centru města", zpracovatel: UDI Morava s.r.o. + Cyril Kajnar Dipl. ing. architekt, 2009

KONCEPCE ŘEŠENÍ PARKOVÁNÍ NA ÚZEMÍ MĚSTA OSTRAVY

OBJEDNATEL: STATUTÁRNÍ MĚSTO OSTRAVA, PROKEŠOVO NÁMĚSTÍ 8, OSTRAVA, 729 30

	UDI MORAVA S.R.O. Budova Technoprojektu Havlíčkova náměstí 98 702 00 Ostrava Tel.: 567 317 462 E-mail: udi@udimorava.cz Web: www.udimorava.cz		OSTRAVSKÉ KOMUNIKACE A.S. Rovenská 1296/25 701 00 Ostrava-Městočné Hory Tel.: 595 621 111 Fax: 595 621 103 E-mail: okas@okas.cz
	ZHOTOVITEL: V ZASTOUPENÍ ING. BEDŘICH NEČAS, UDI MORAVA S.R.O. V ZASTOUPENÍ ING. MARGITA NAVRÁTELIOVÁ, O.K. A.S.		
AUTOR VÝKRESU: UDI MORAVA S.R.O., ING. BEDŘICH NEČAS		KRESLIL: UDI MORAVA S.R.O., ING. MAGDA HERMANNOVÁ	
DATUM: ČERVEN 2018		MĚŘÍTKO: SCHEMA	
NAZEV PŘÍLOHY: ŽÁBOR STÁVAJÍCÍCH PARKOVIŠŤ V OBLASTI HISTORICKÉHO CENTRA VLIVEM URBANIZACE ÚZEMÍ A DOSTAVBY KOM. SÍTĚ		ČÍSLO ZAKÁZKY: 1158/2018/100 ČÍSLO VÝKRESU: B.8	