

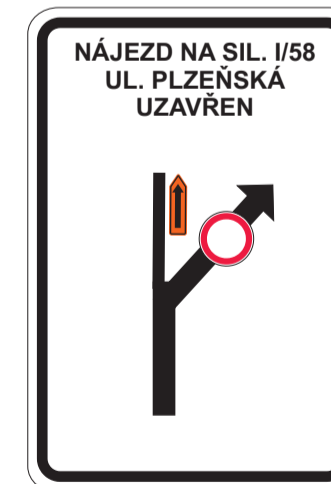
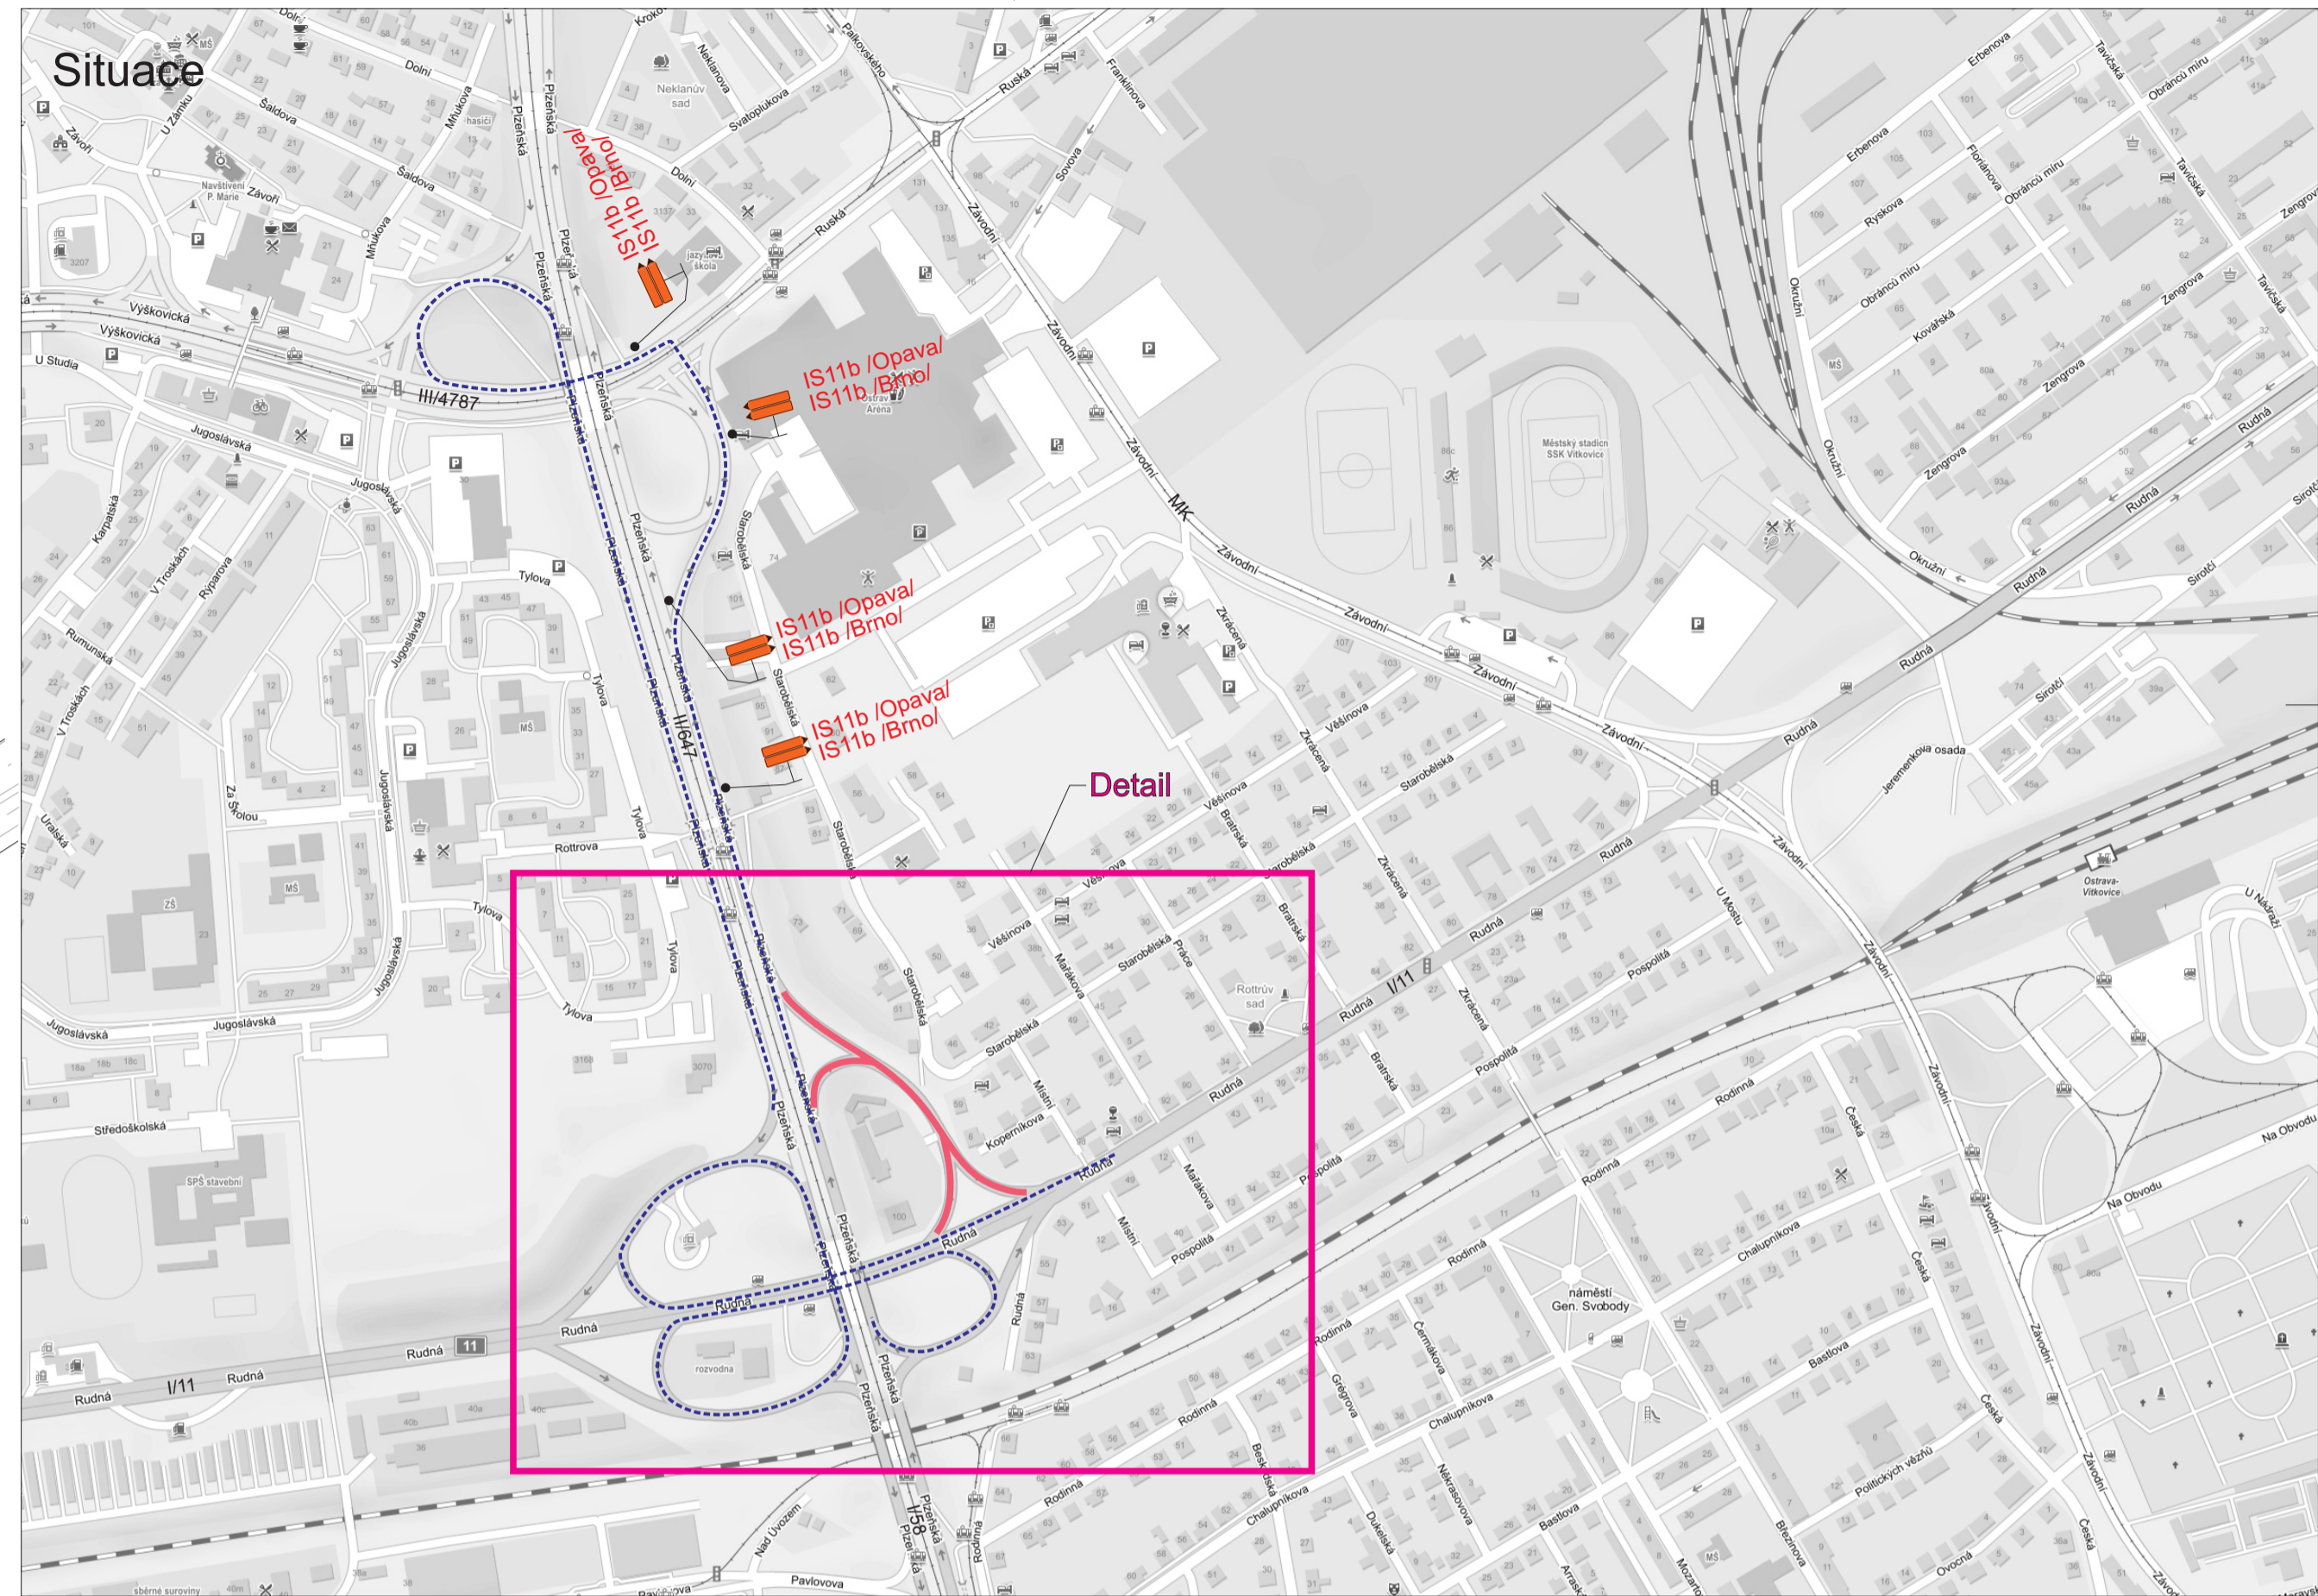


Detail

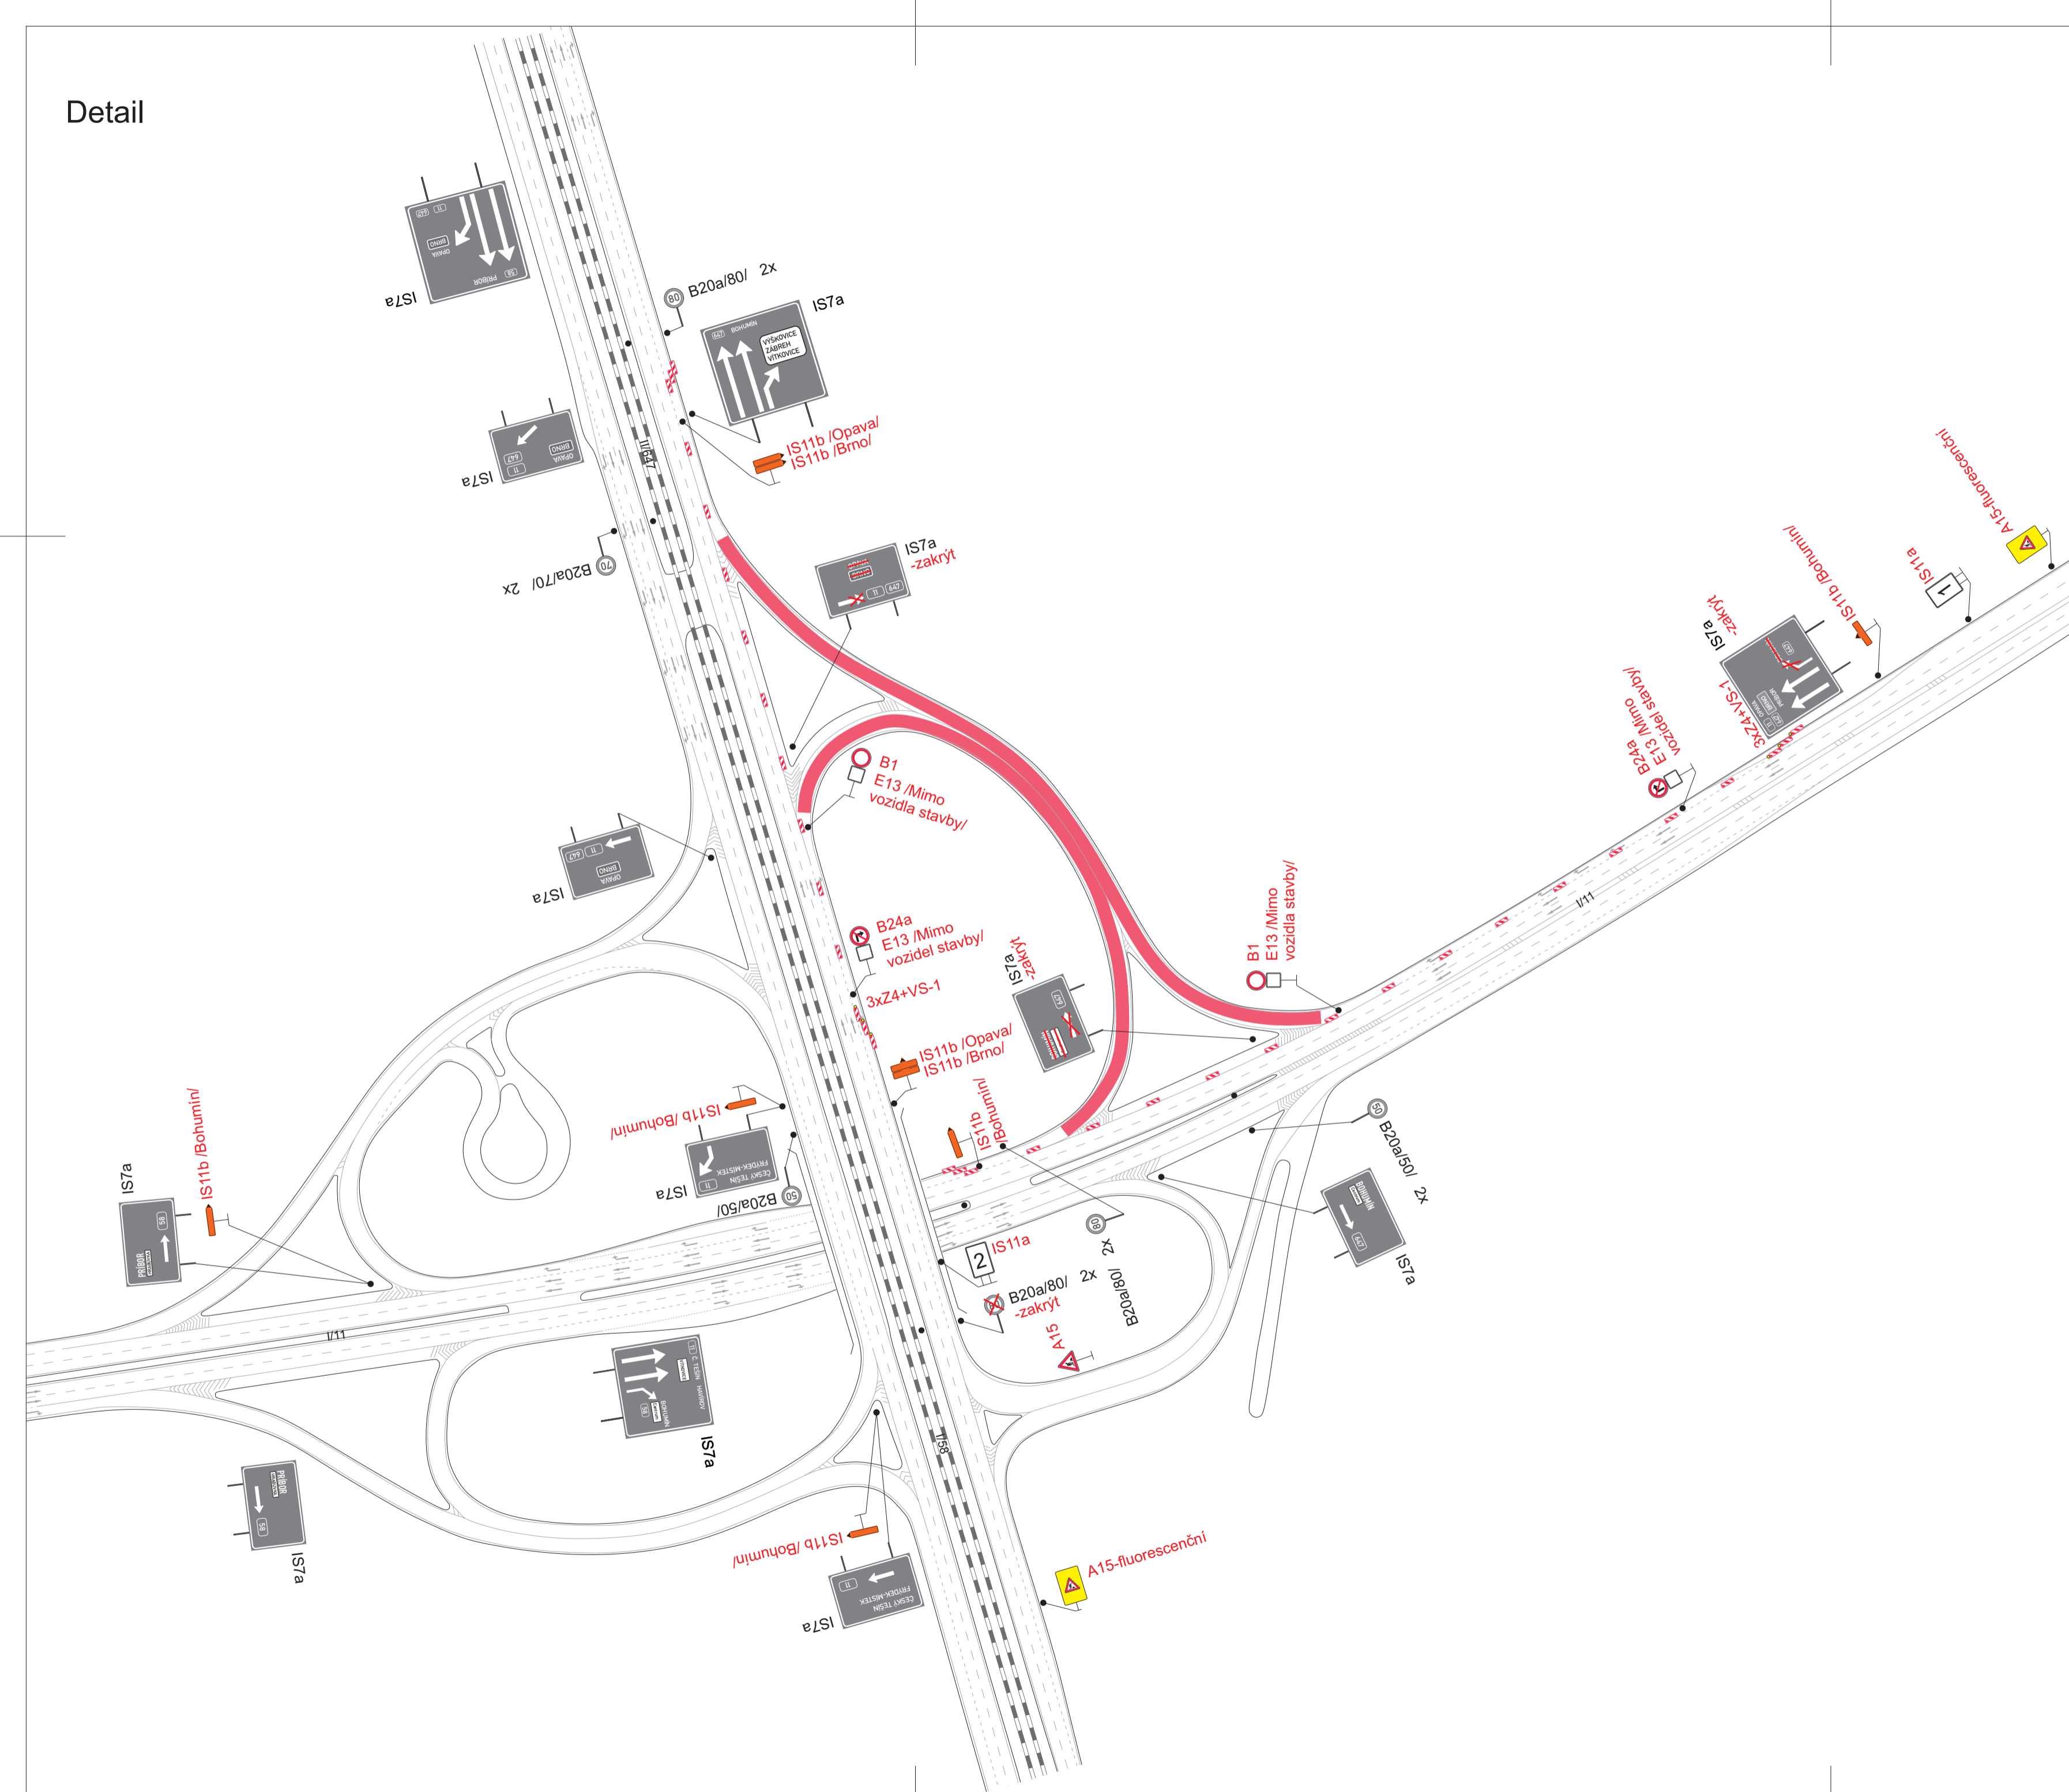

1

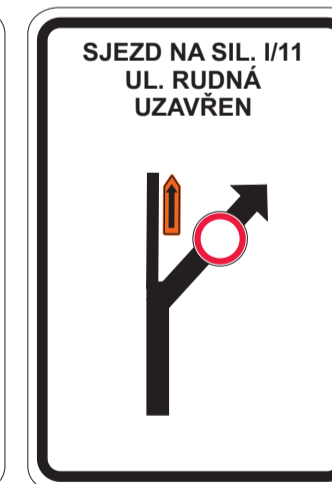

2

Legenda:

- P6 Trvalé dopravní značení
- B1 Přečhodné dopravní značení
- Uzavřený úsek
- Objízdná trasa

Trvalé dopravní značení, které bude v rozporu s přečhodným dopravním značením, bude dočasné zneplatněno.

Vypracoval:	Datum:	SEKNE SEKNE, spol. s r.o. Hamerská 12, 772 00 Olomouc DIČ: CZ62363701 tel./fax: 585 311 867
Bc. Martin Bodlák	9.7.2024	
Velkoplošné opravy krytu silnice I.tříd a dálnic II.tříd - - I/11 Ostrava, MÚK Plzeňská		
Název objektu:	Přechodné dopravní značení	Formát:
Příloha:	1.etapa	Č. výkresu:
		Č. soupravy:
		8xA4
		1

