

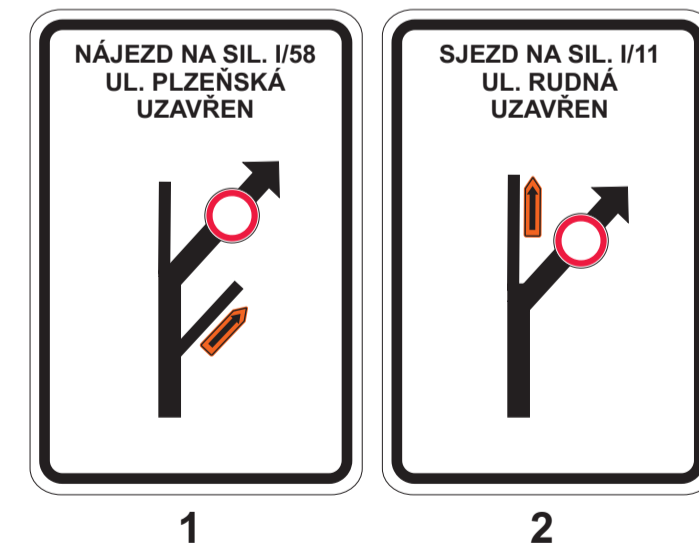


Detail

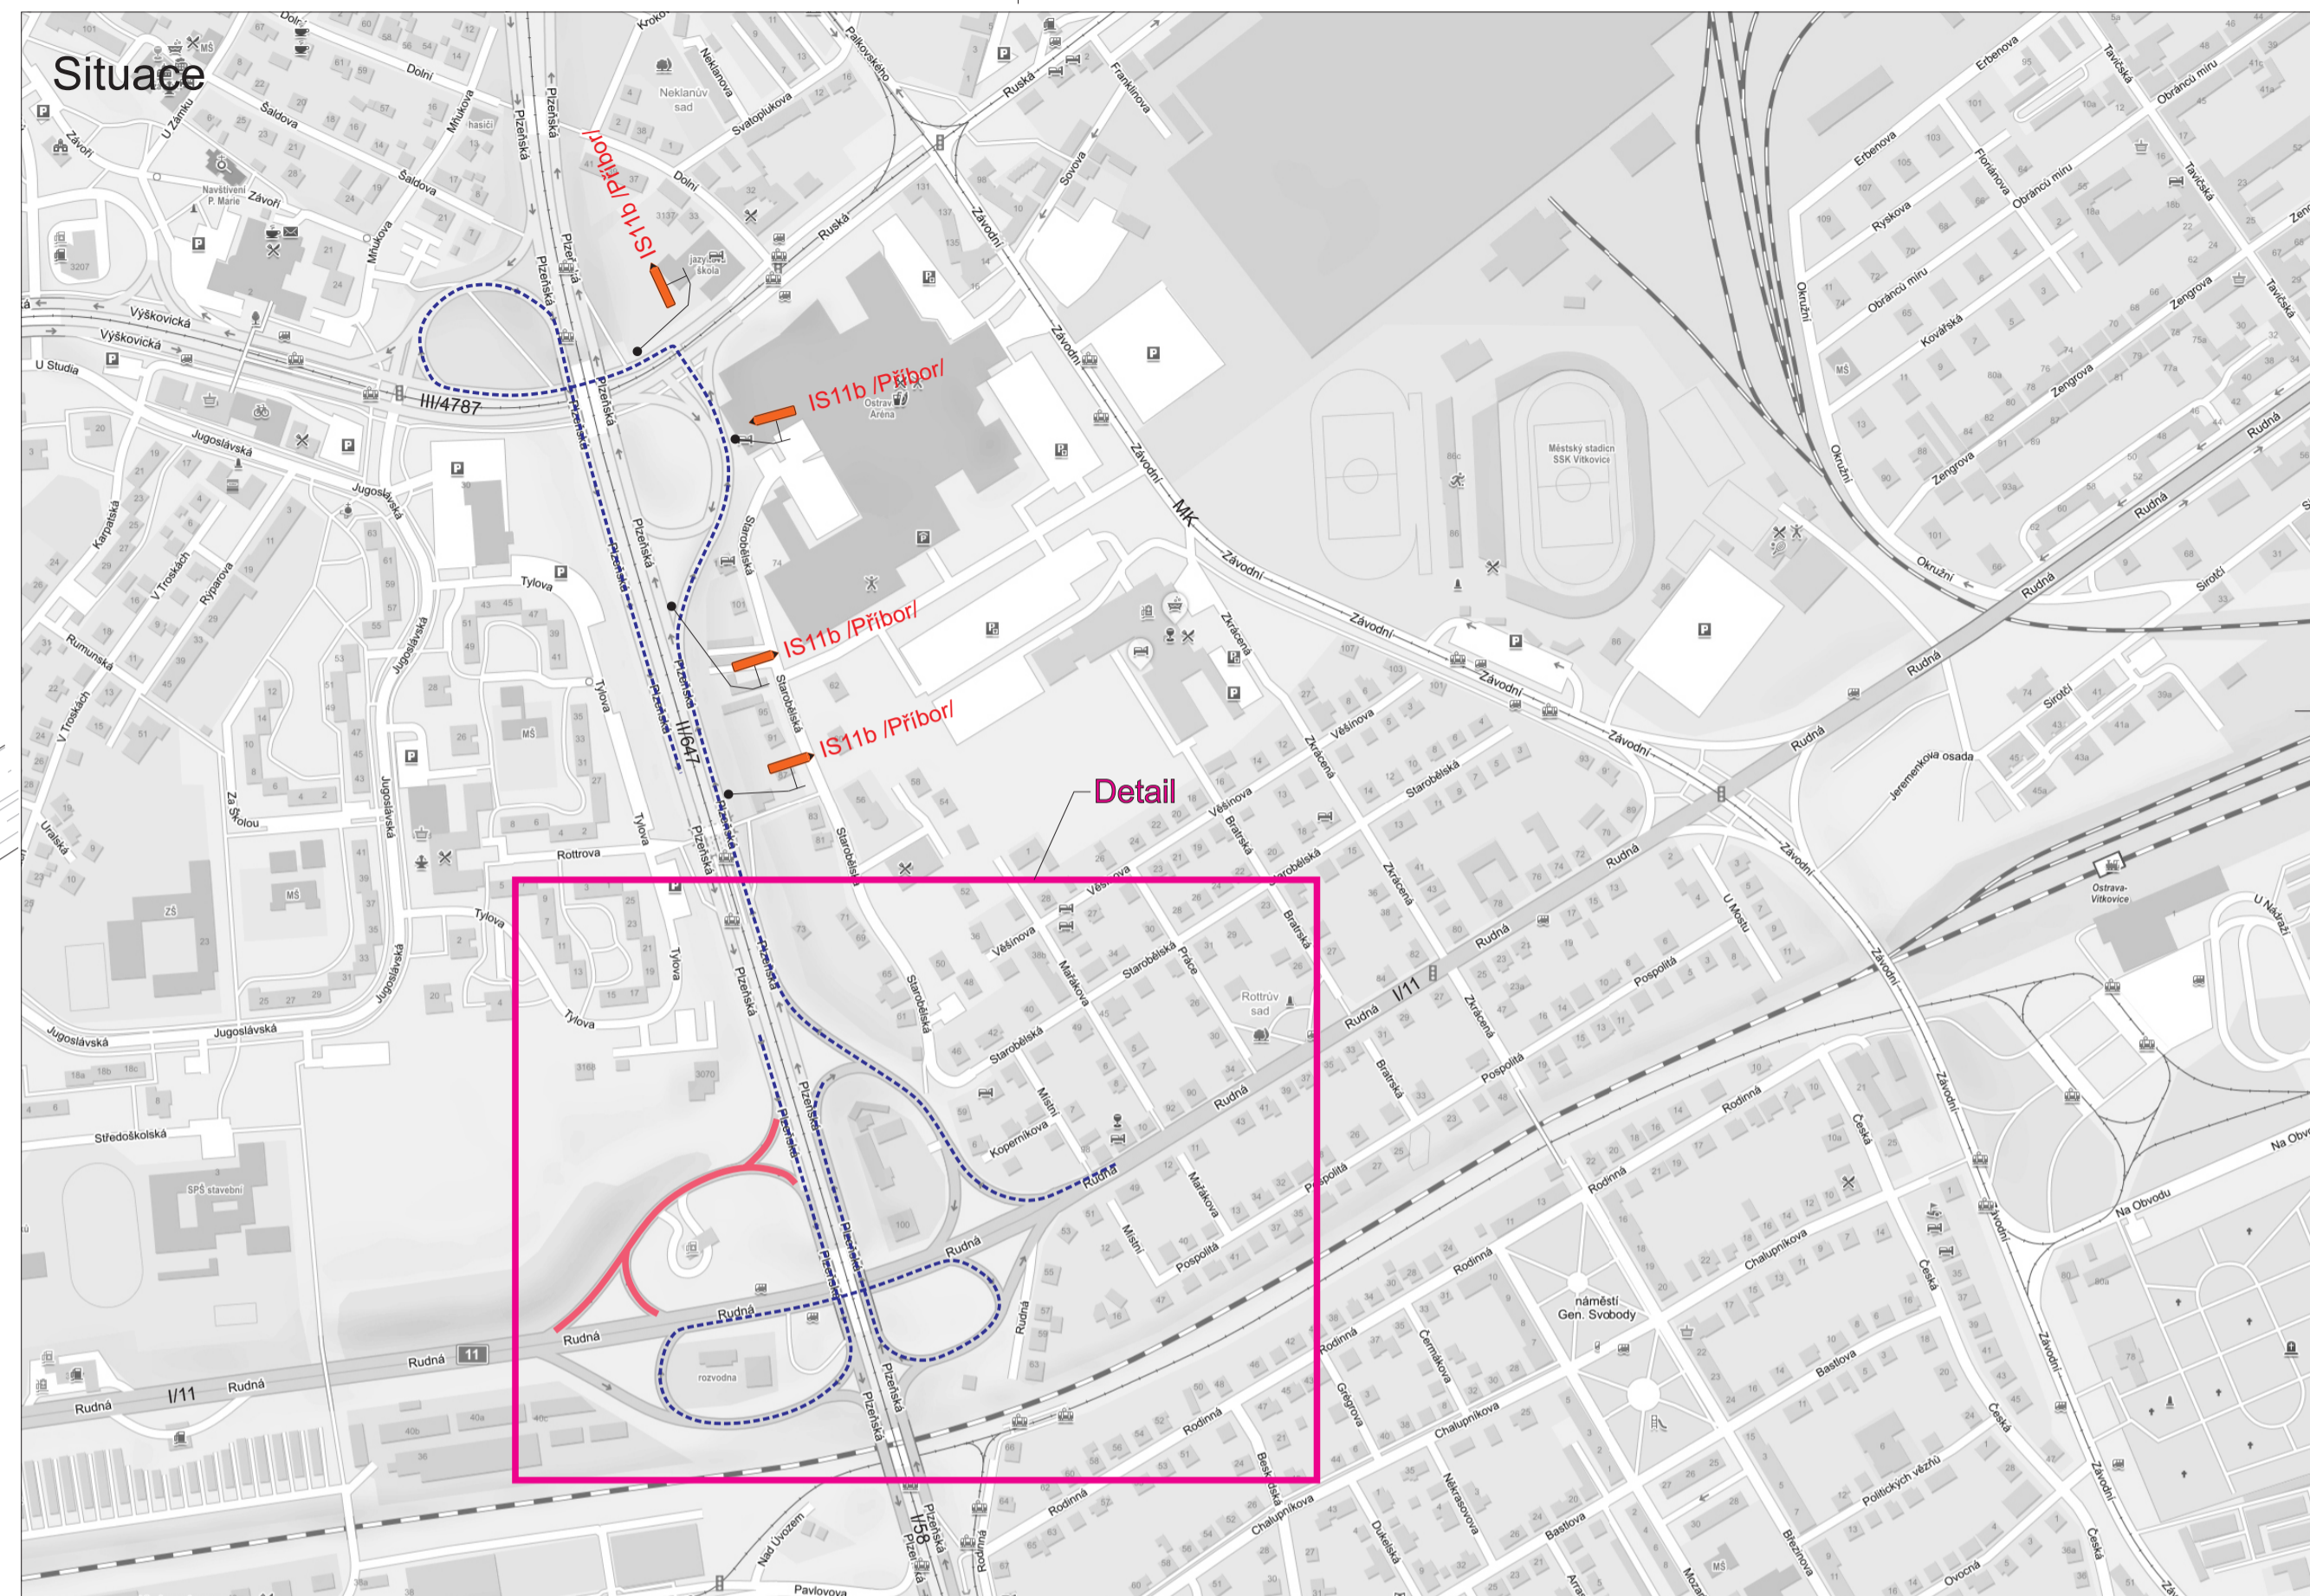

- Legenda:
- P6 Trvalé dopravní značení
 - B1 Přechodné dopravní značení
 - Uzavřený úsek
 - Objízdná trasa
- Trvalé dopravní značení, které bude v rozporu s přechodným dopravním značením, bude dočasně zneplatněno.

Vypracoval:	Datum:	 SEKNE, spol. s r.o. Hamerská 12, 772 00 Olomouc DIČ: CZ62363701 tel./fax: 585 311 867
Bc. Martin Bodlák	9.7.2024	
Název akce: Velkoplošné opravy krytu silnice I.tříd a dálnic II.tříd - I/11 Ostrava, MÚK Plzeňská		
Název objektu:	Přechodné dopravní značení	Formát:
Příloha:	2.etapa	Č. výkresu:
		Č. soupravy:
		8xA4
		2

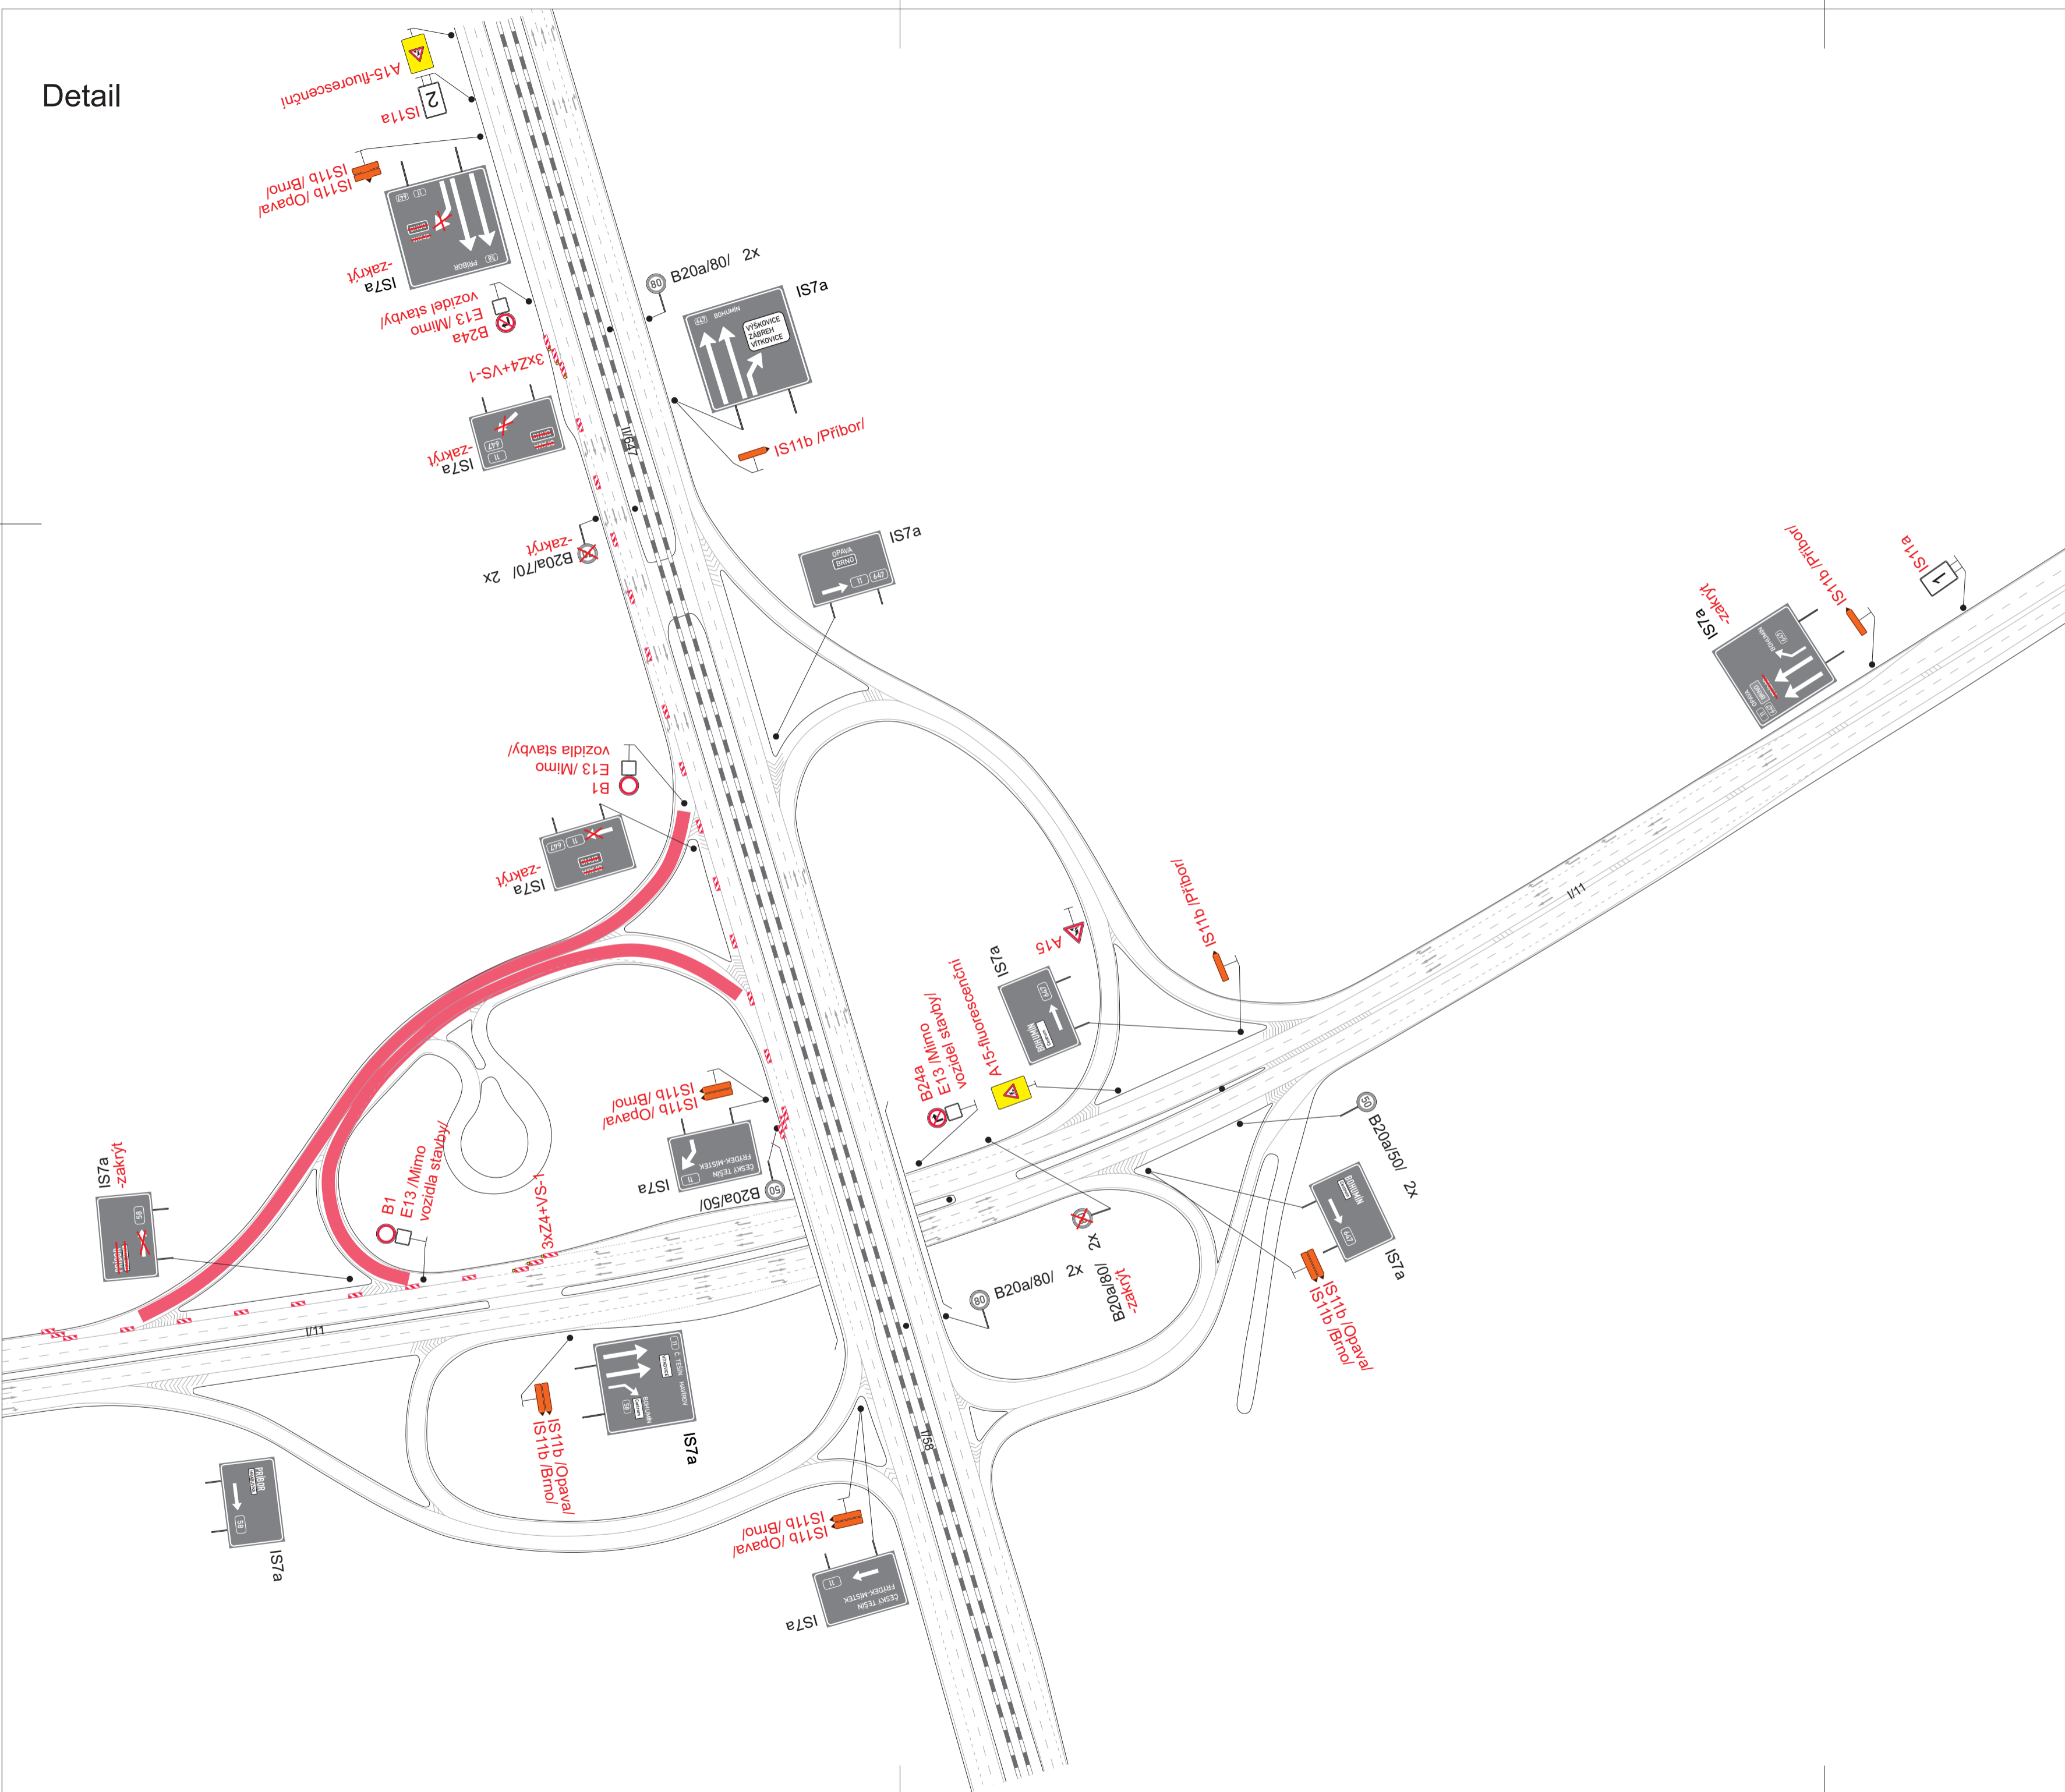