









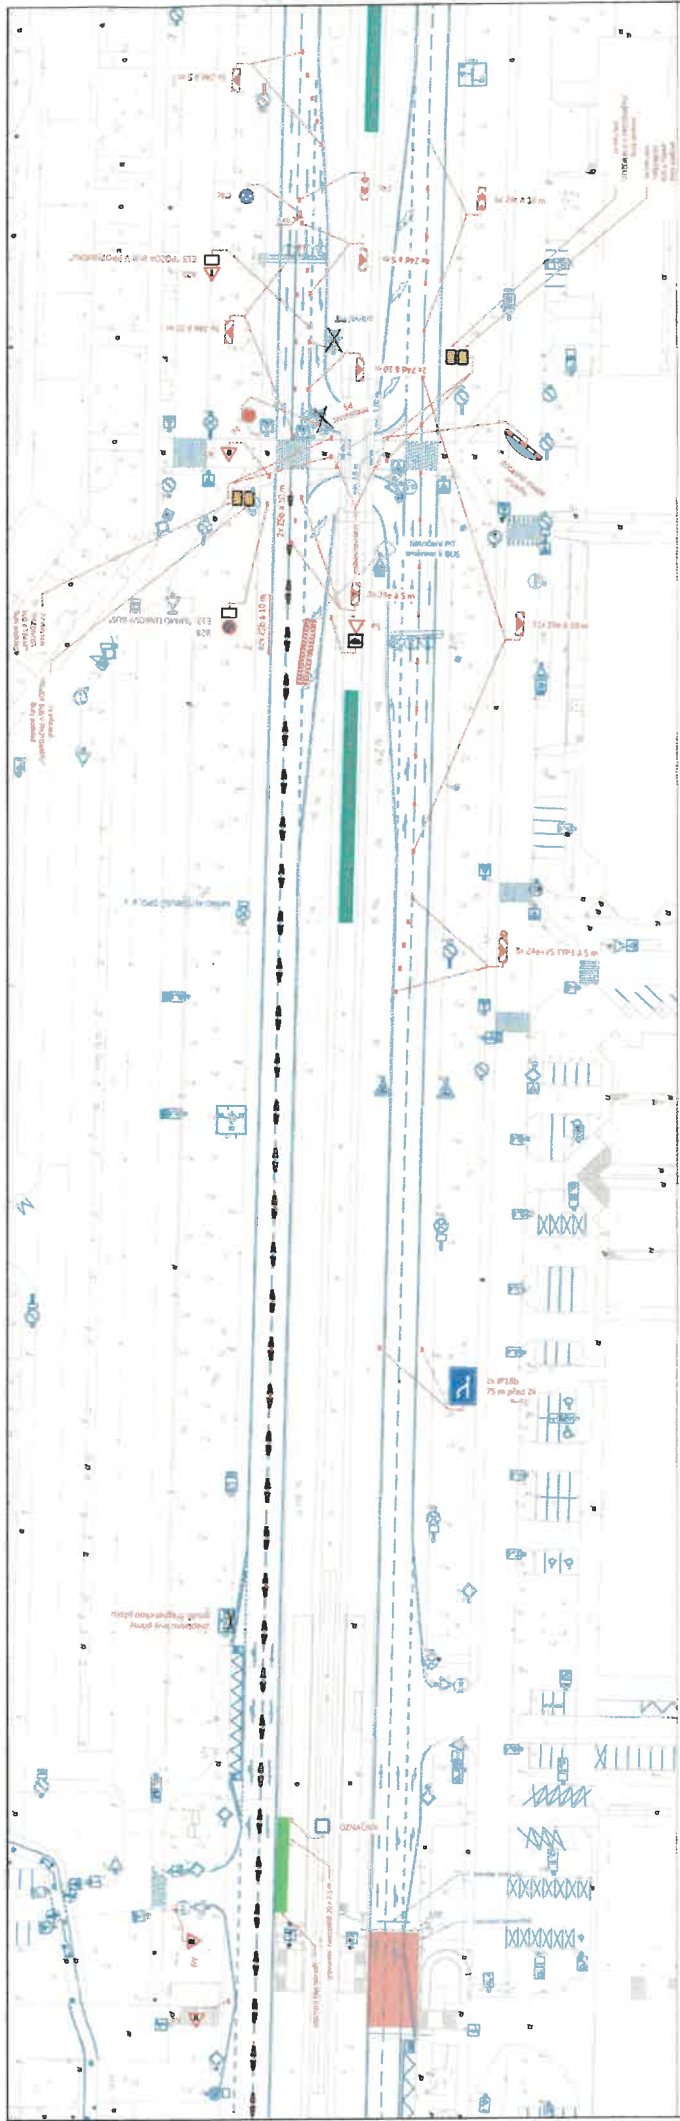


Stavba: **STAVEBNÍ ÚDRŽBA PODOCHODU OV-308P V OSTRAVĚ HRABŮVCE**
 Jitěrná pás směr sil. I/56 u. Místecká -
 - návrh přechodného dopravního značení, část B


Legenda:
 - rozšíření stávajícího dopravního značení
 - nové dopravní značení
 - nové dopravní značení

Stavba: **STAVEBNÍ ÚDRŽBA PODOCHODU OV-308P V OSTRAVĚ HRABŮVCE**
 Jitěrná pás směr sil. I/56 u. Místecká -
 - návrh přechodného dopravního značení, část B

Stavba: **STAVEBNÍ ÚDRŽBA PODOCHODU OV-308P V OSTRAVĚ HRABŮVCE**
 Jitěrná pás směr sil. I/56 u. Místecká -
 - návrh přechodného dopravního značení, část B

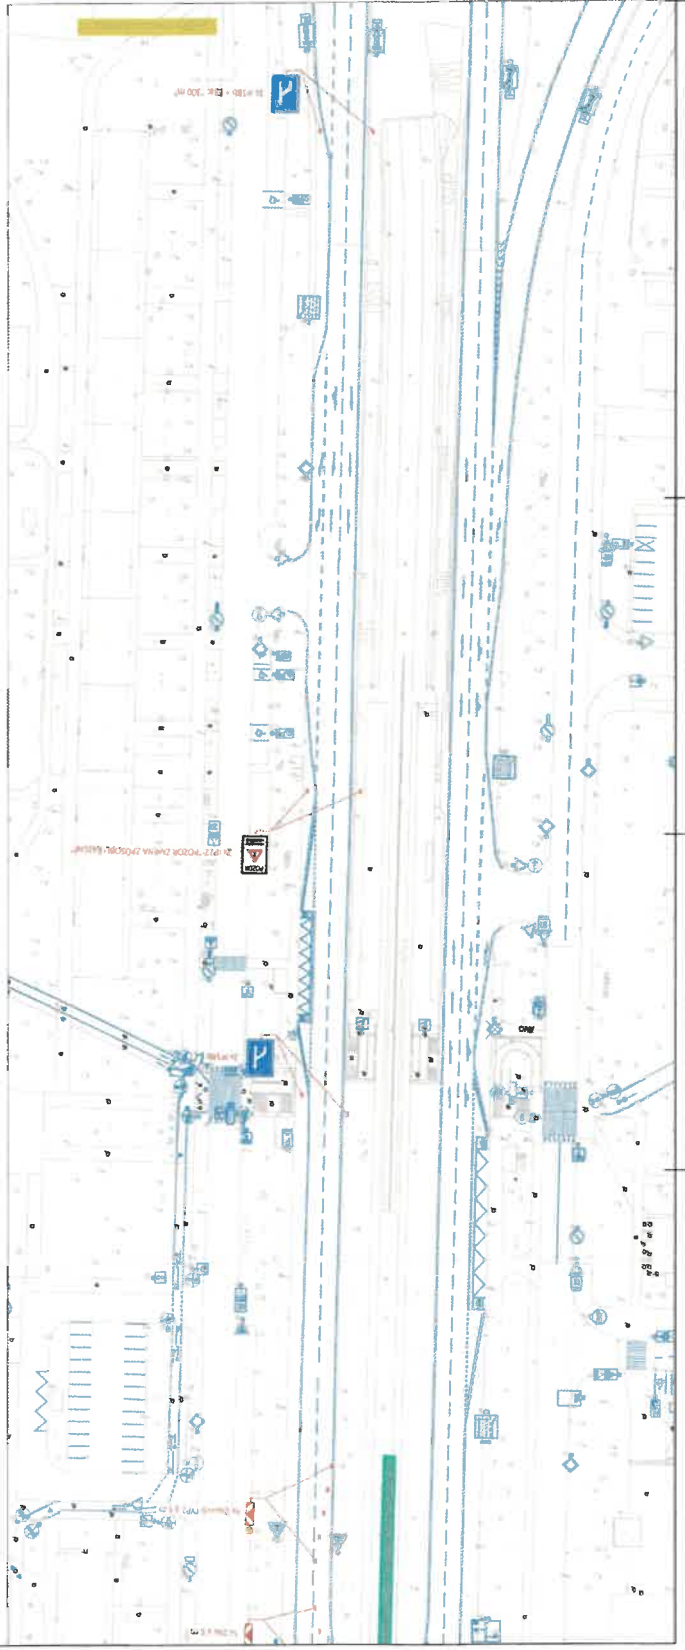


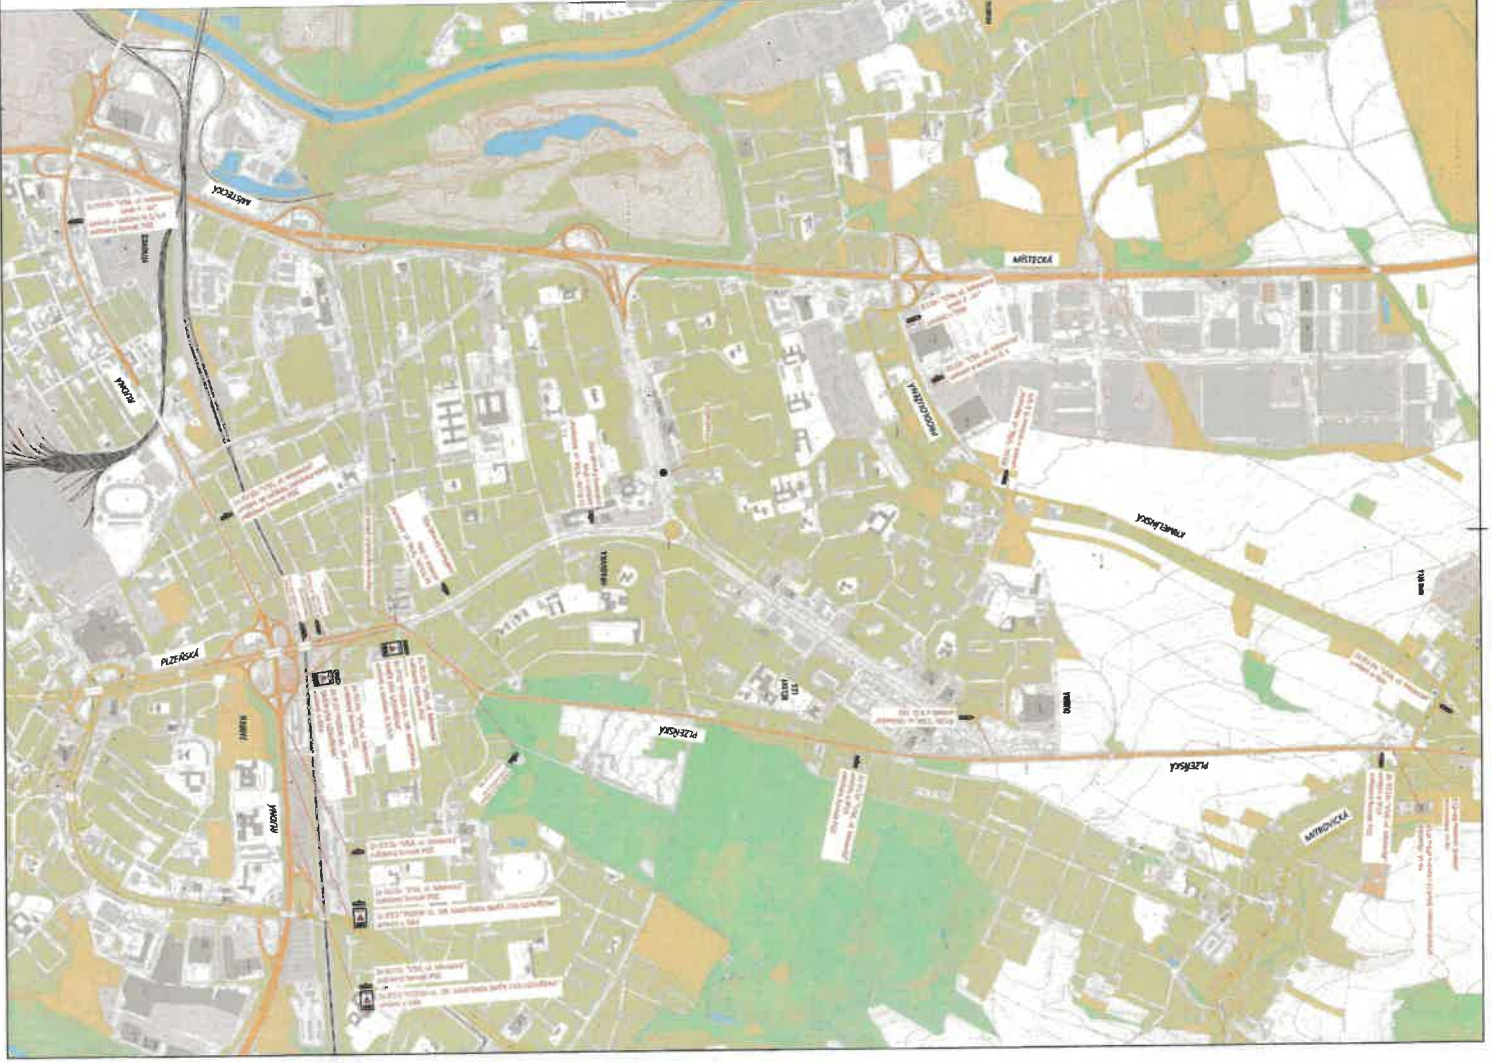











