
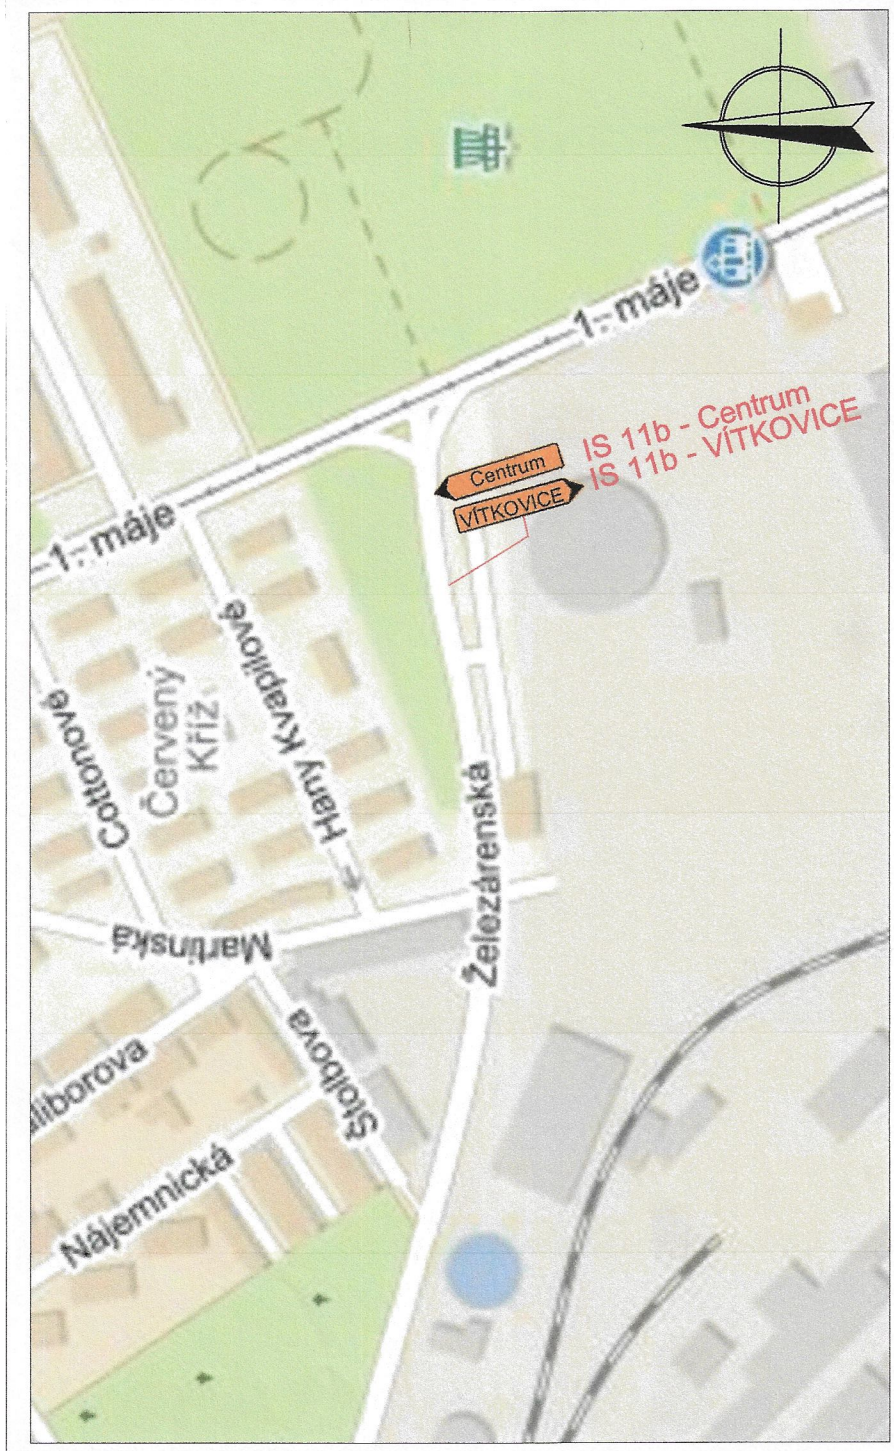


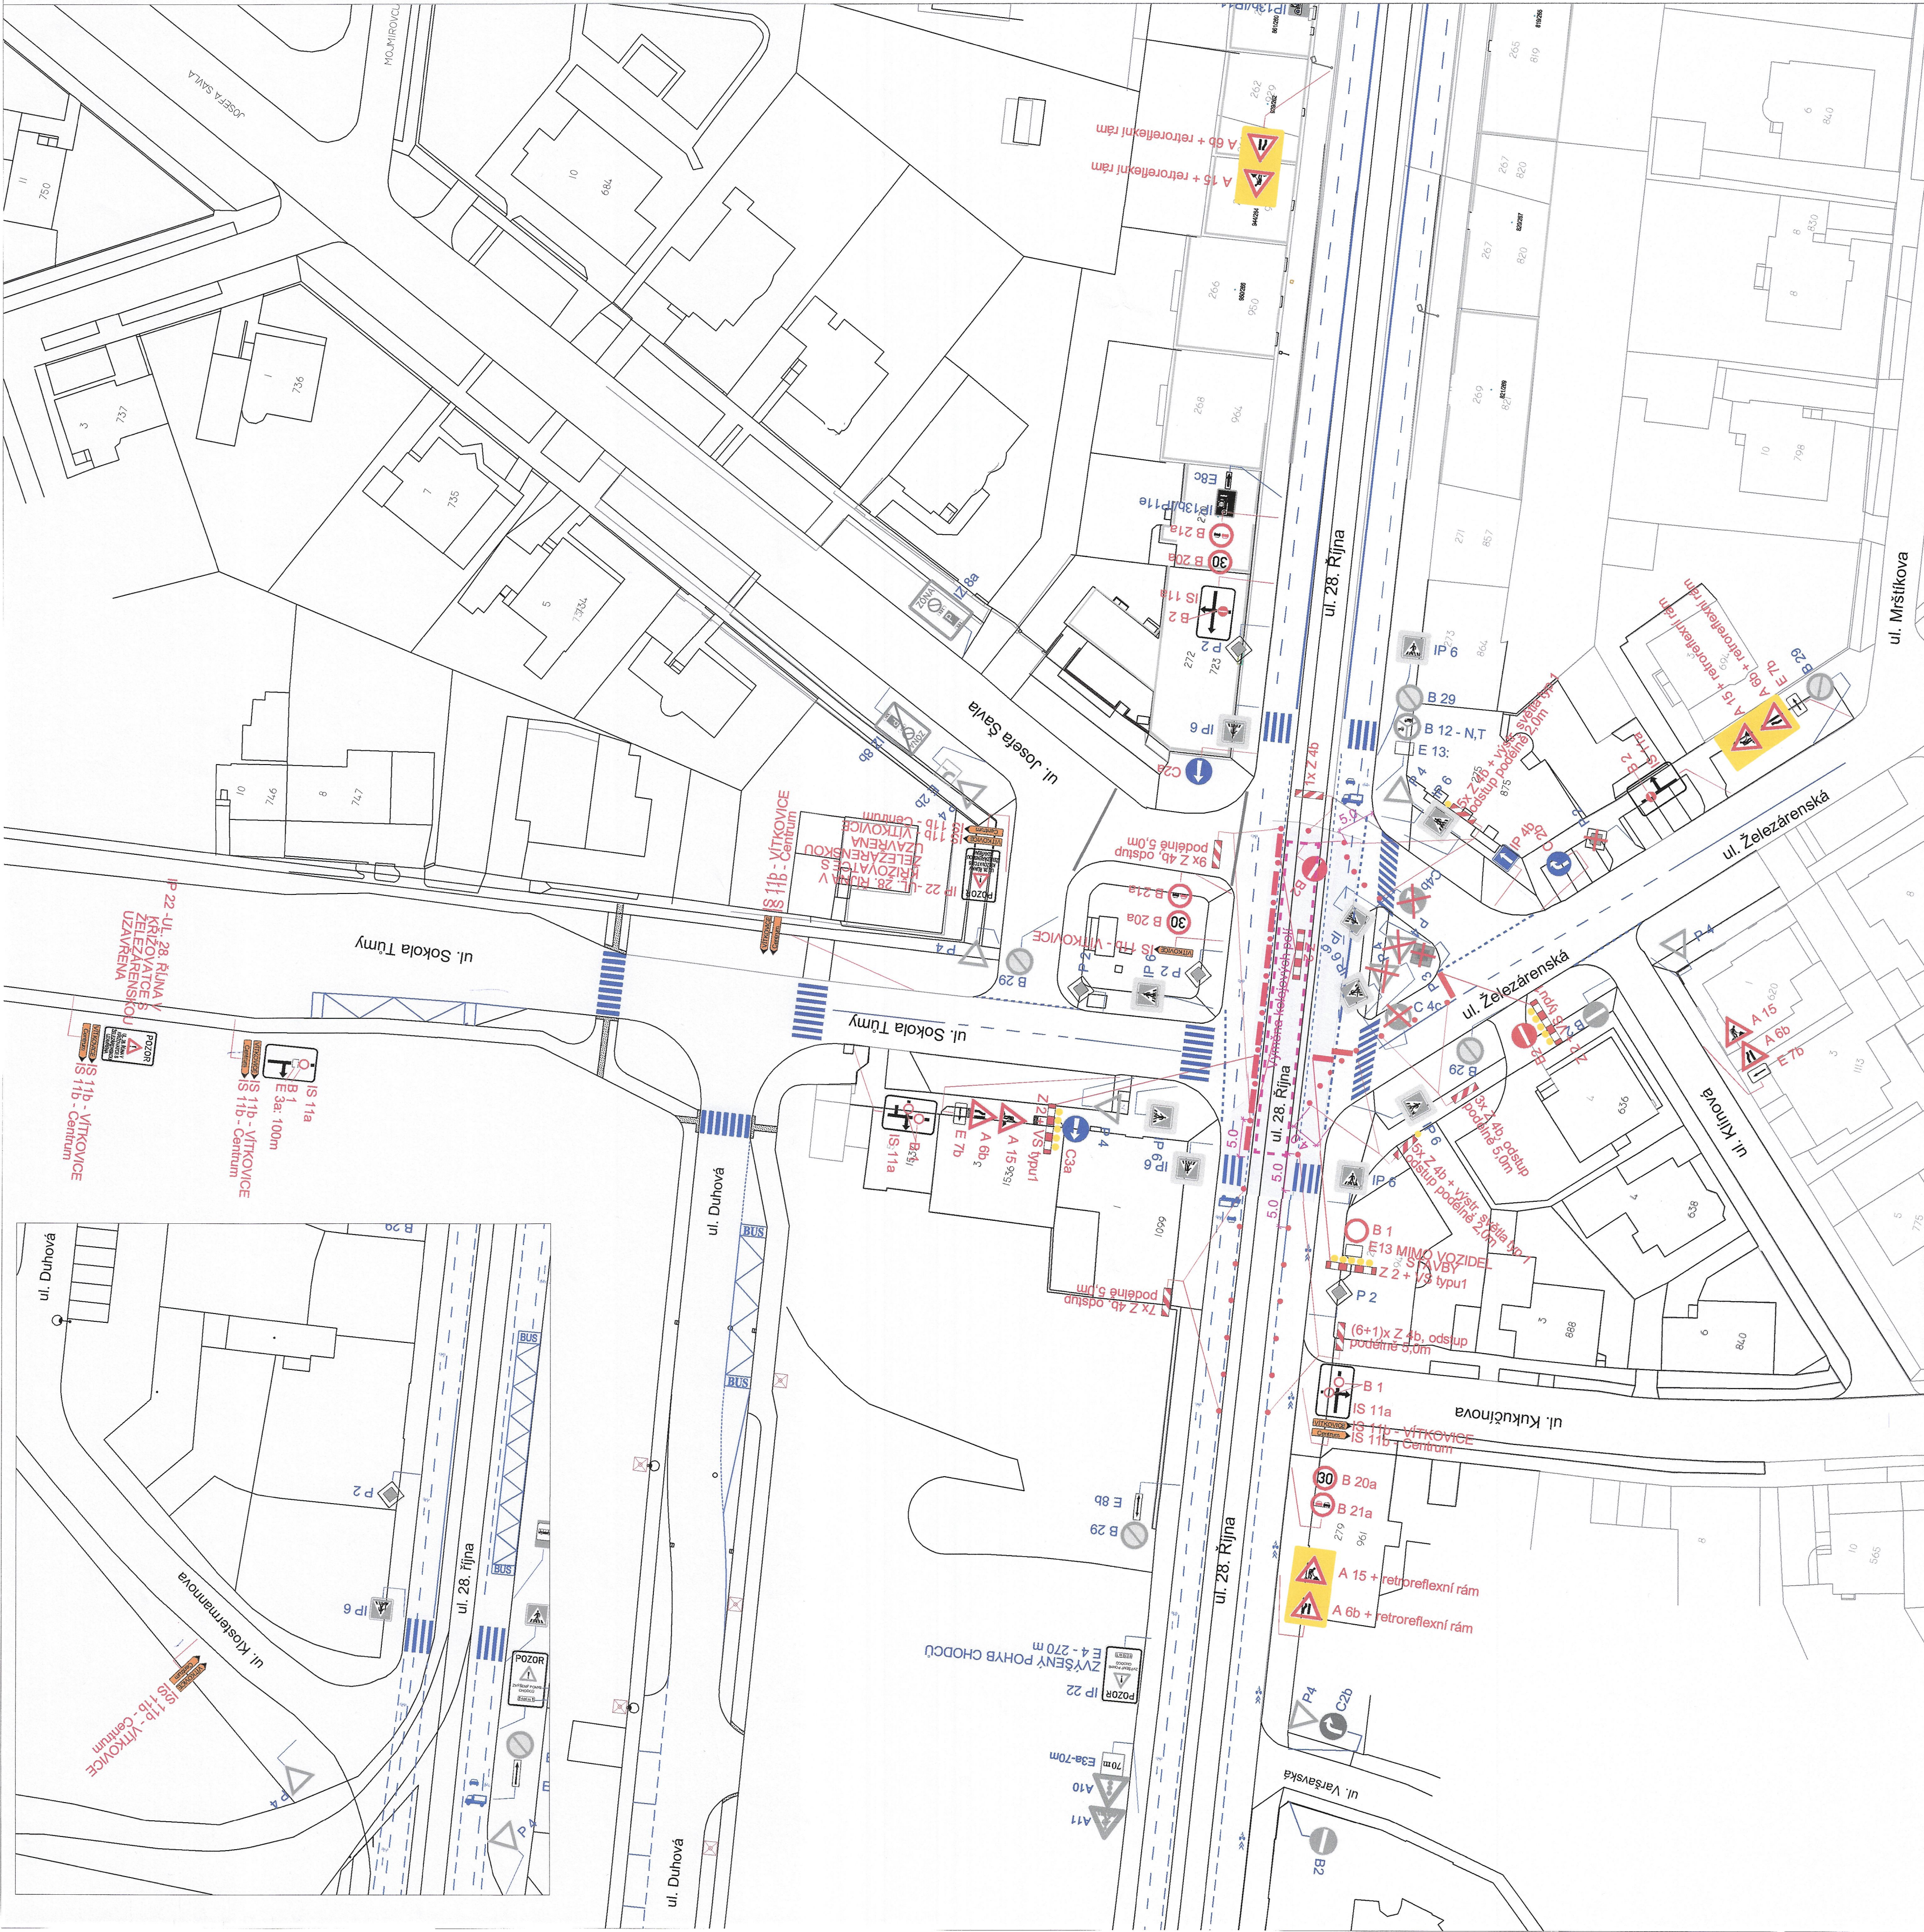

Souhlas dle § 77/6 zák.č. 36/1990 Sb.
z 1. 12. 1990
z 1. 12. 1990

DI MŘ PŘ Ostrava s předloženým
návrhem souhlasí, neboť odpovídá
obecným požadavkům BESIP.
Stanovisko je platné pro odsouhlasených
příloh.

05-03-2025

Stanovisko pracovní skupiny
ORD při odboru dopravy MMO

SOUHLAS S NAVRŽENÝM
DOPRAVNÍM ZNAČENÍM

Slouží jako podklad
pro stanovení
místní / přechodné úpravy SP

LEGENDA:

- Stávající svislé dopravní značení
- Navržené přechodné dopravní značení
- Zrušené svislé dopravní značení
- Stávající vodorovné dopravní značení

POZNÁMKA :

STÁVAJÍCÍ DOPRAVNÍ ZNAČENÍ JE ZAKRESLENO
V ROZSAHU NUTNÉM PRO NÁVRH.

					Jiří Brěnek projektová činnost Na Obecní 1528/10, 700 30 Ostrava-Hrabůvka IČ : 11550937 tel.: 737331962	
Zodp. projektant	JIŘÍ BRĚNEK					
Vypracoval	JIŘÍ BRĚNEK					
Kreslil	JIŘÍ BRĚNEK					
Kontrola	JIŘÍ BRĚNEK					
Akce :	VÝMĚNA KOLEJOVÝCH POLÍ V KŘÍŽOVATCE UL. 28. ŘÍJNA X UL. ŽELEZÁRENSKÁ PŘECHODNÉ DOPRAVNÍ ZNAČENÍ					
Příloha :	Kříž. ul. 28. října x ul. Železárenská - usměrnění provozu					
Obyednatel : Dopravní podnik Ostrava a.s., Poděbradova 494/2 : 702 00 Ostrava - Moravská Ostrava						
Datum		Únor 2026		Číslo		
Měřítko		1 : 500		1		
Archivní číslo		42/2026				