
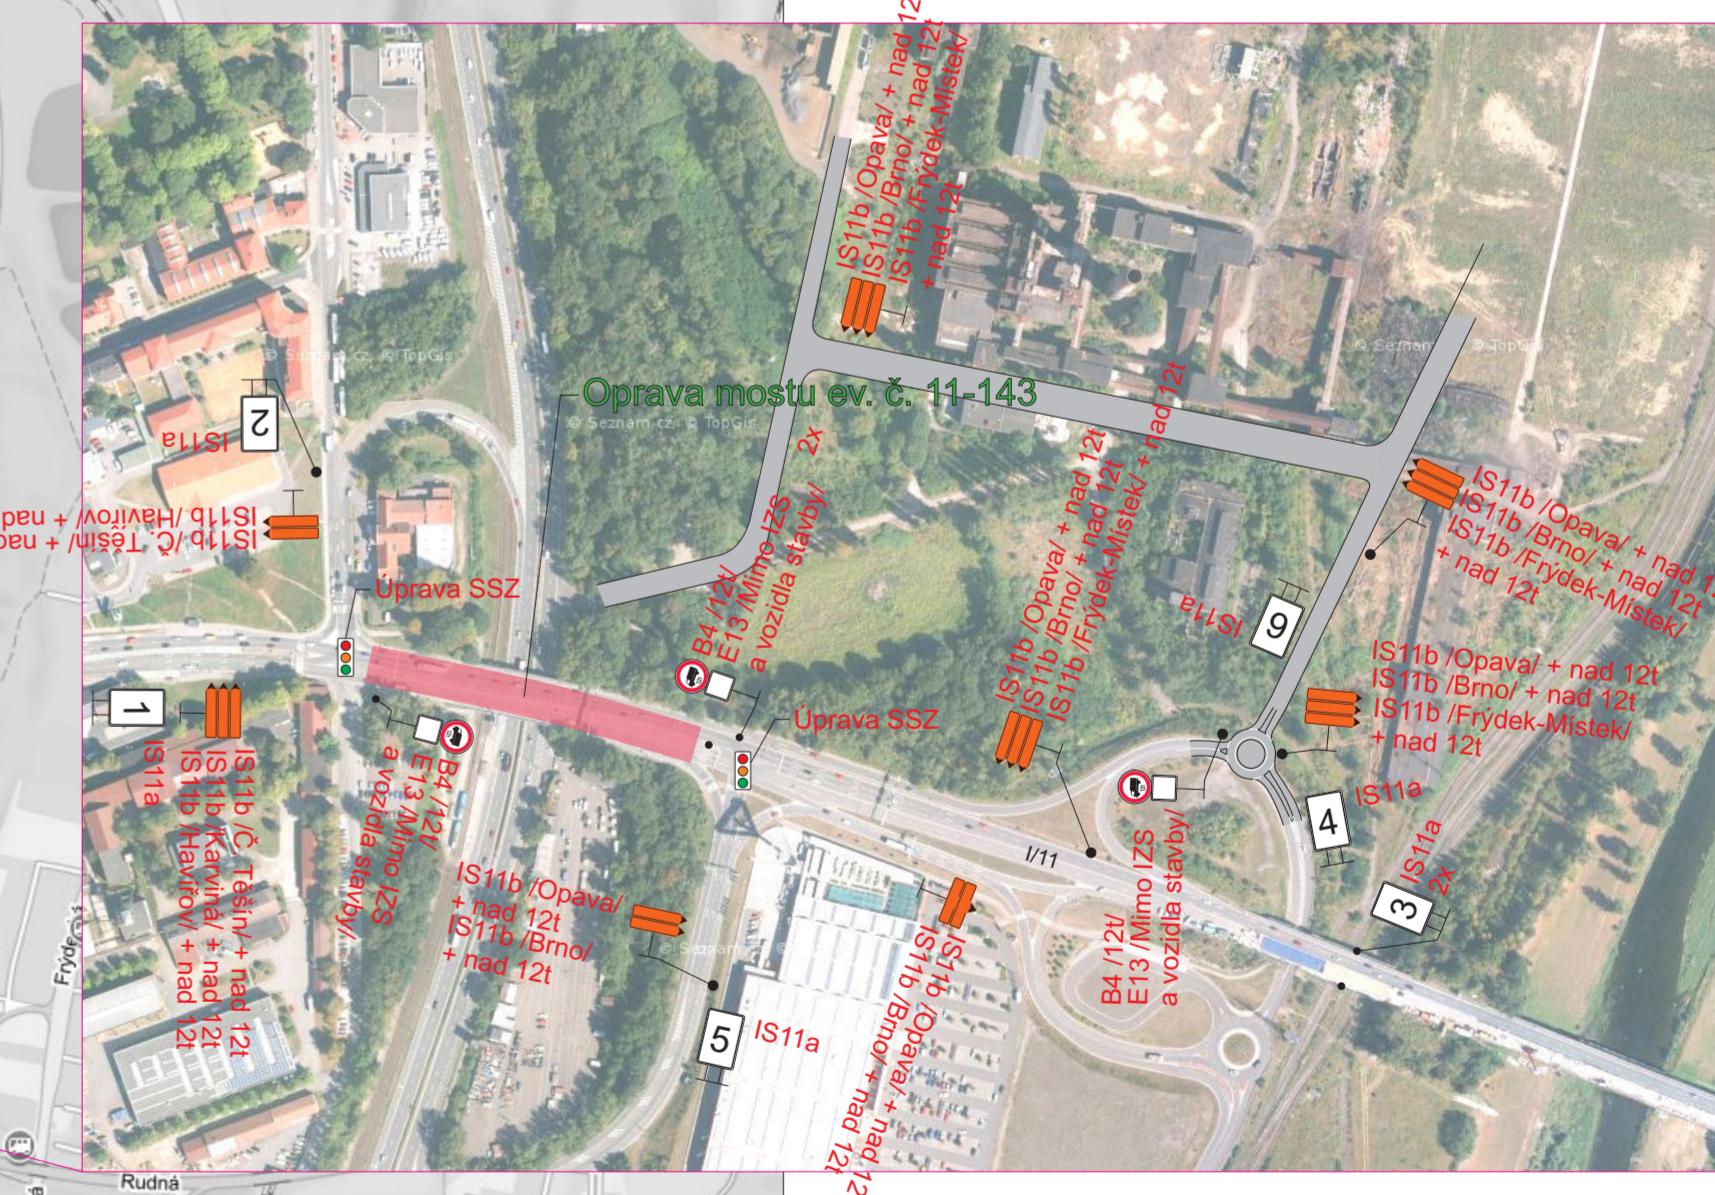
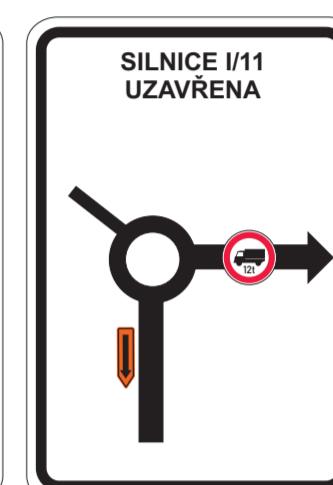
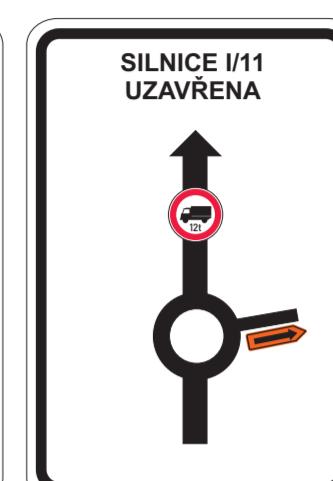
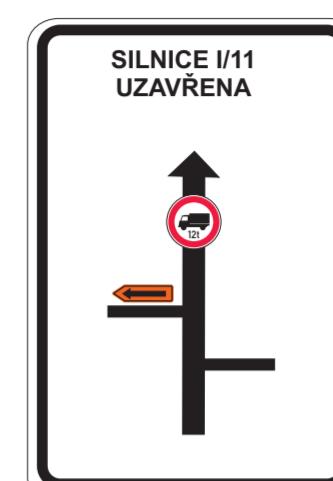
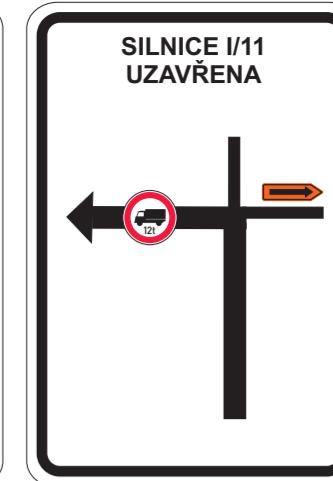
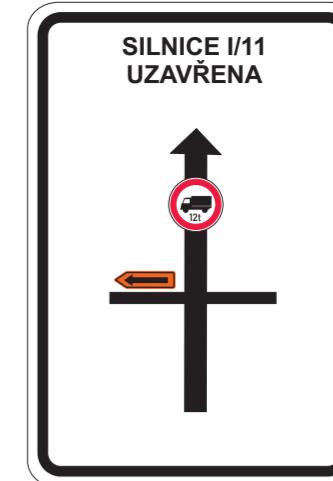


Situace

LHOTKA

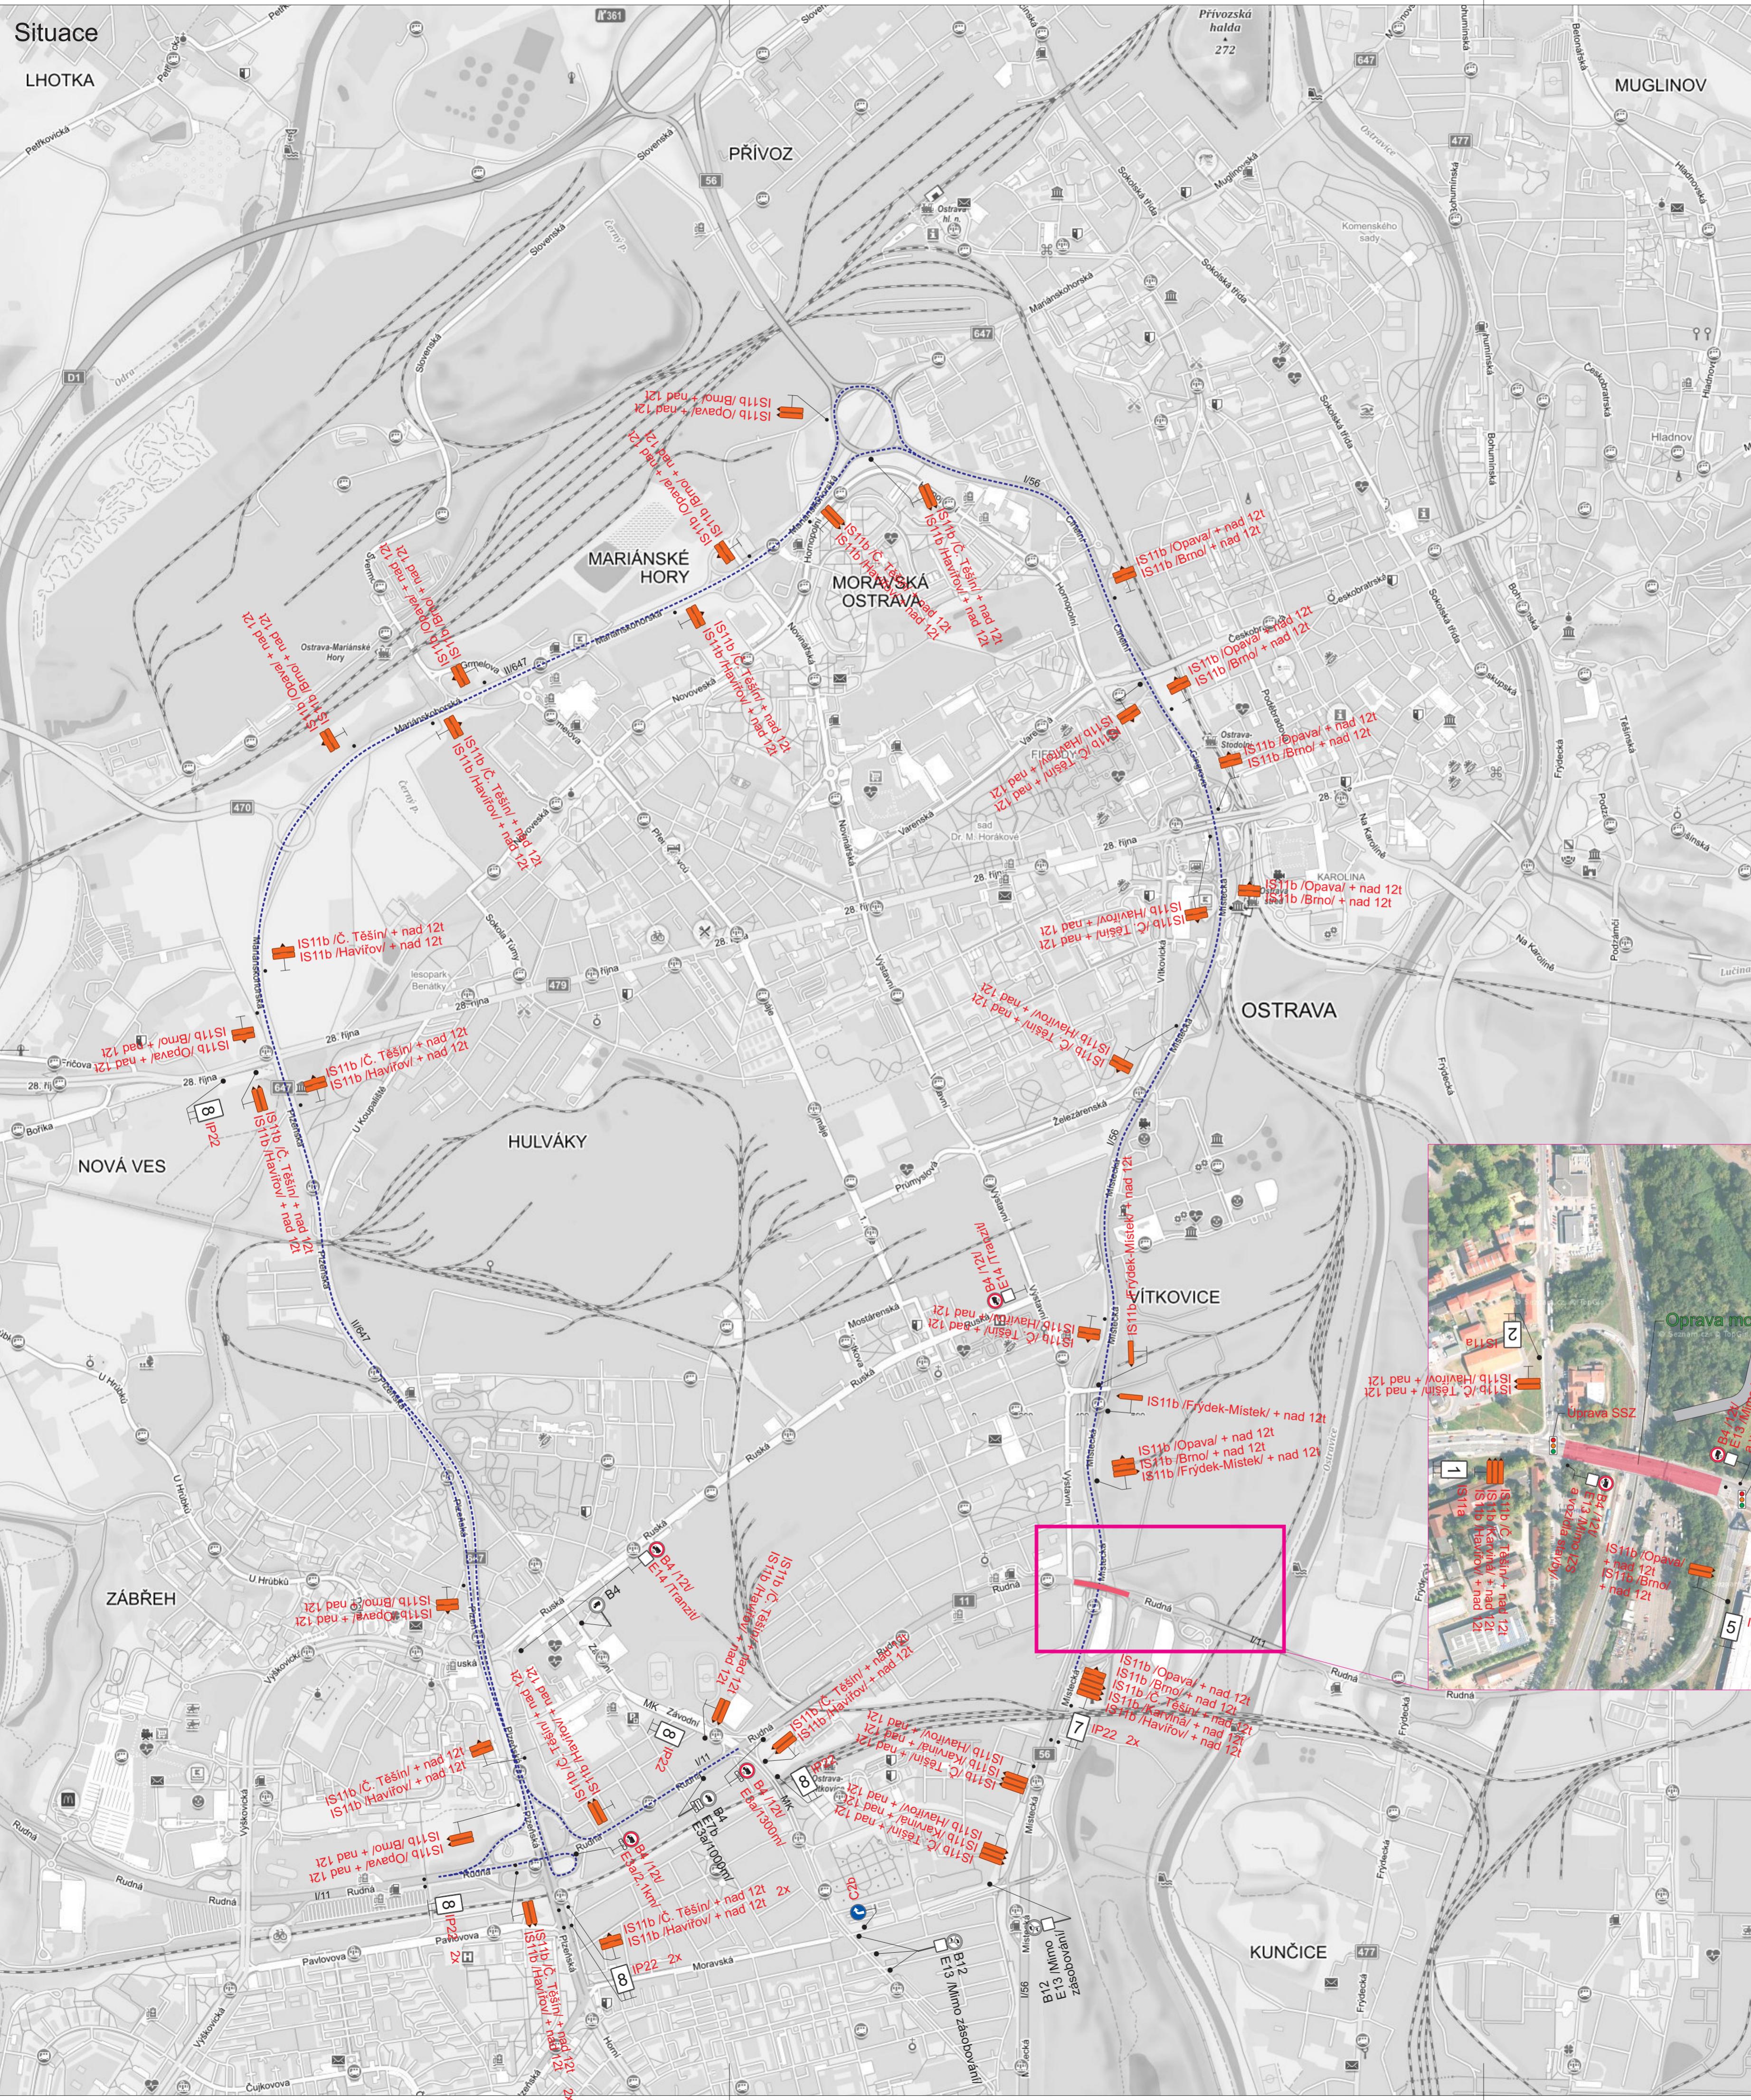

- Legenda:
- B4 Trvalé dopravní značení
 - B4 Přechodné dopravní značení
 - Uzavřený úsek pro vozidla nad 12t
 - Hlavní objízdná trasa

Trvalé dopravní značení, které bude v rozporu s přechodným dopravním značením, bude dočasné zneplatněno.

Vypracoval: Bc. Martin Bodlák Datum: 16.12.2024

Název akce:

I/11 Ostrava-Vítkovice,
most ev. č. 11-143




Název objektu: Přechodné dopravní značení

Příloha: Hlavní objízdná trasa pro vozidla nad 12t


SEKNE
SEKNE spol. s r.o.
Hamerská 12, 77 00 Žďár nad Sázavou
DIČ: CZ62363701
tel./fax: 585 311 867

Formát: Č. výkresu: Č. soupravy:
6x4A 2.1


Situace

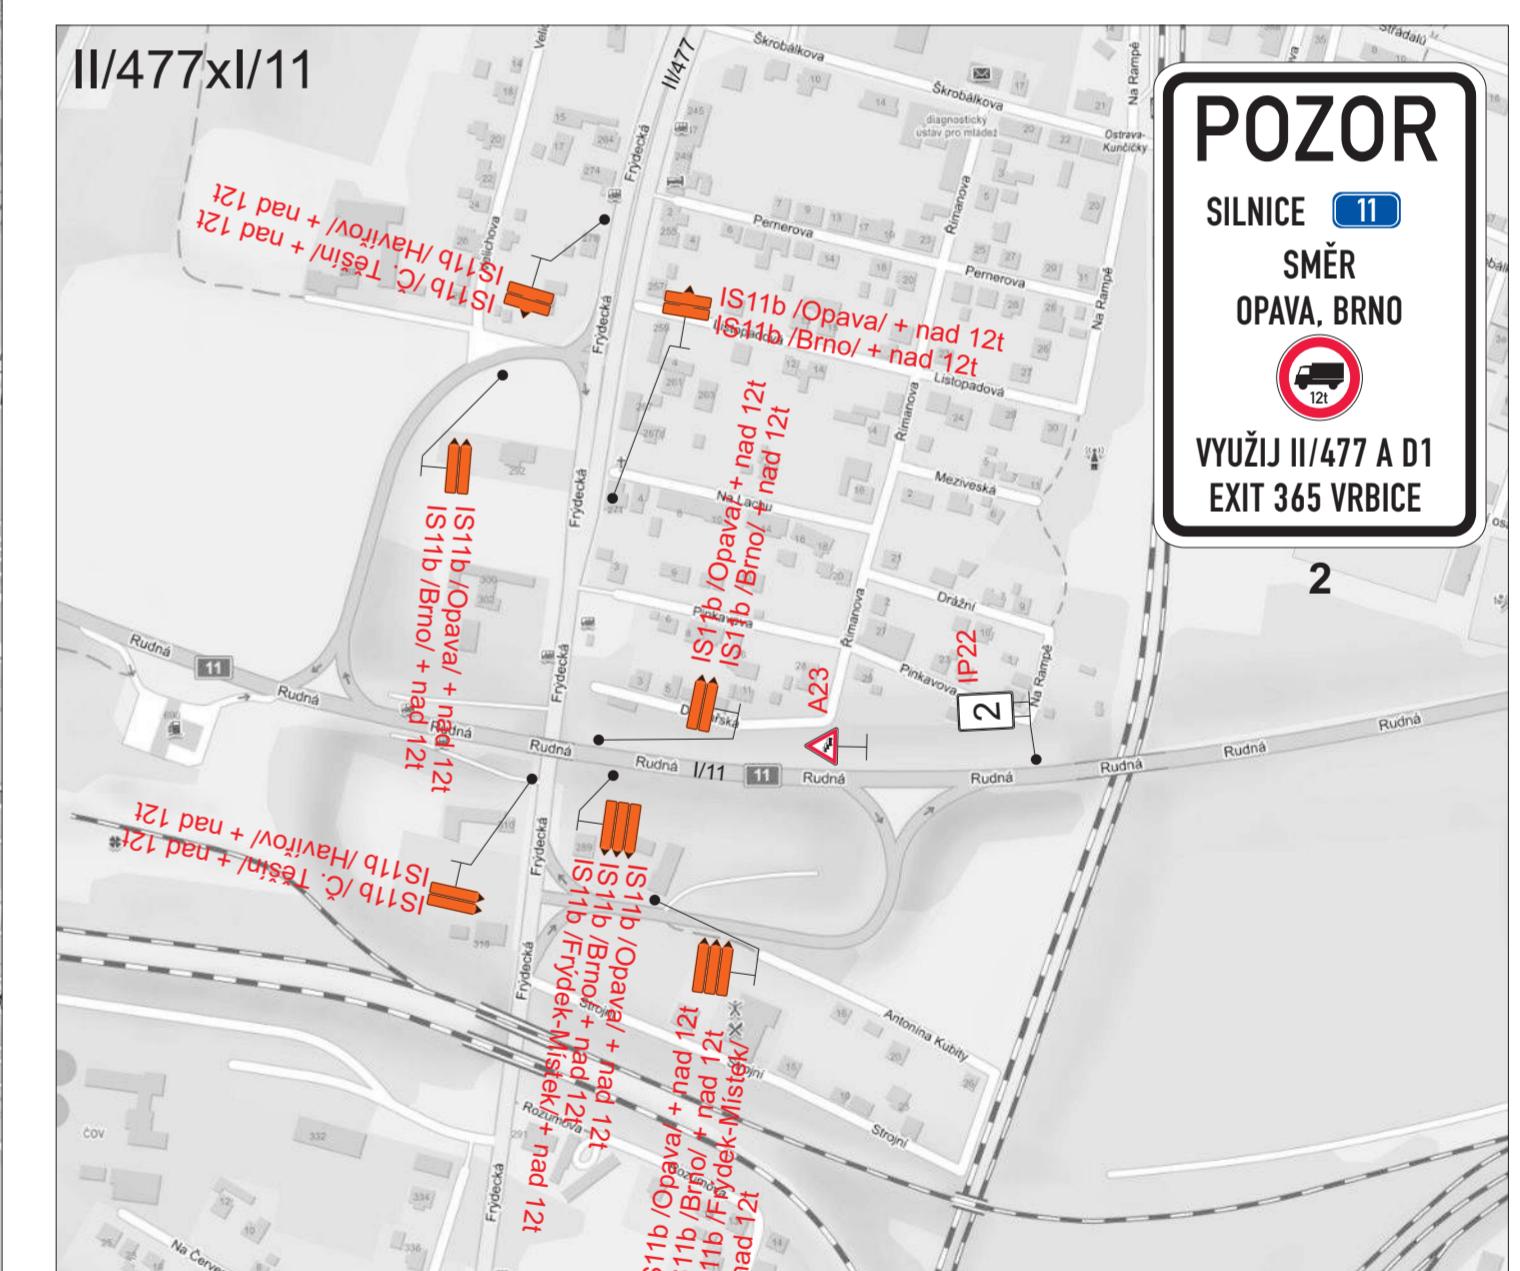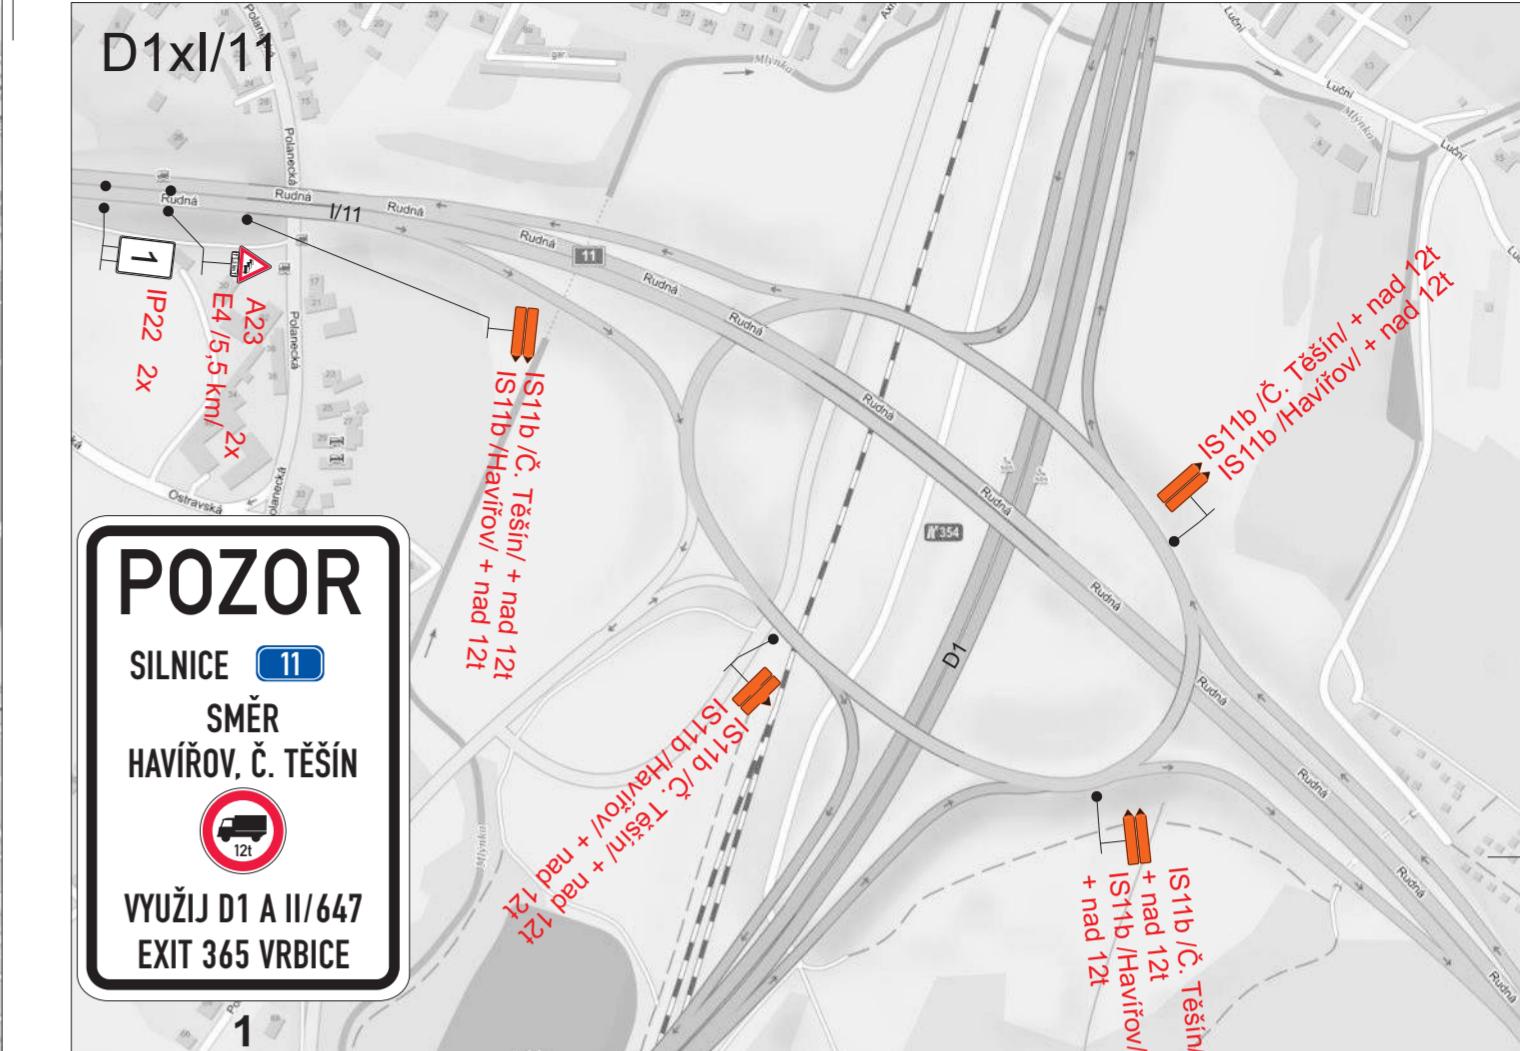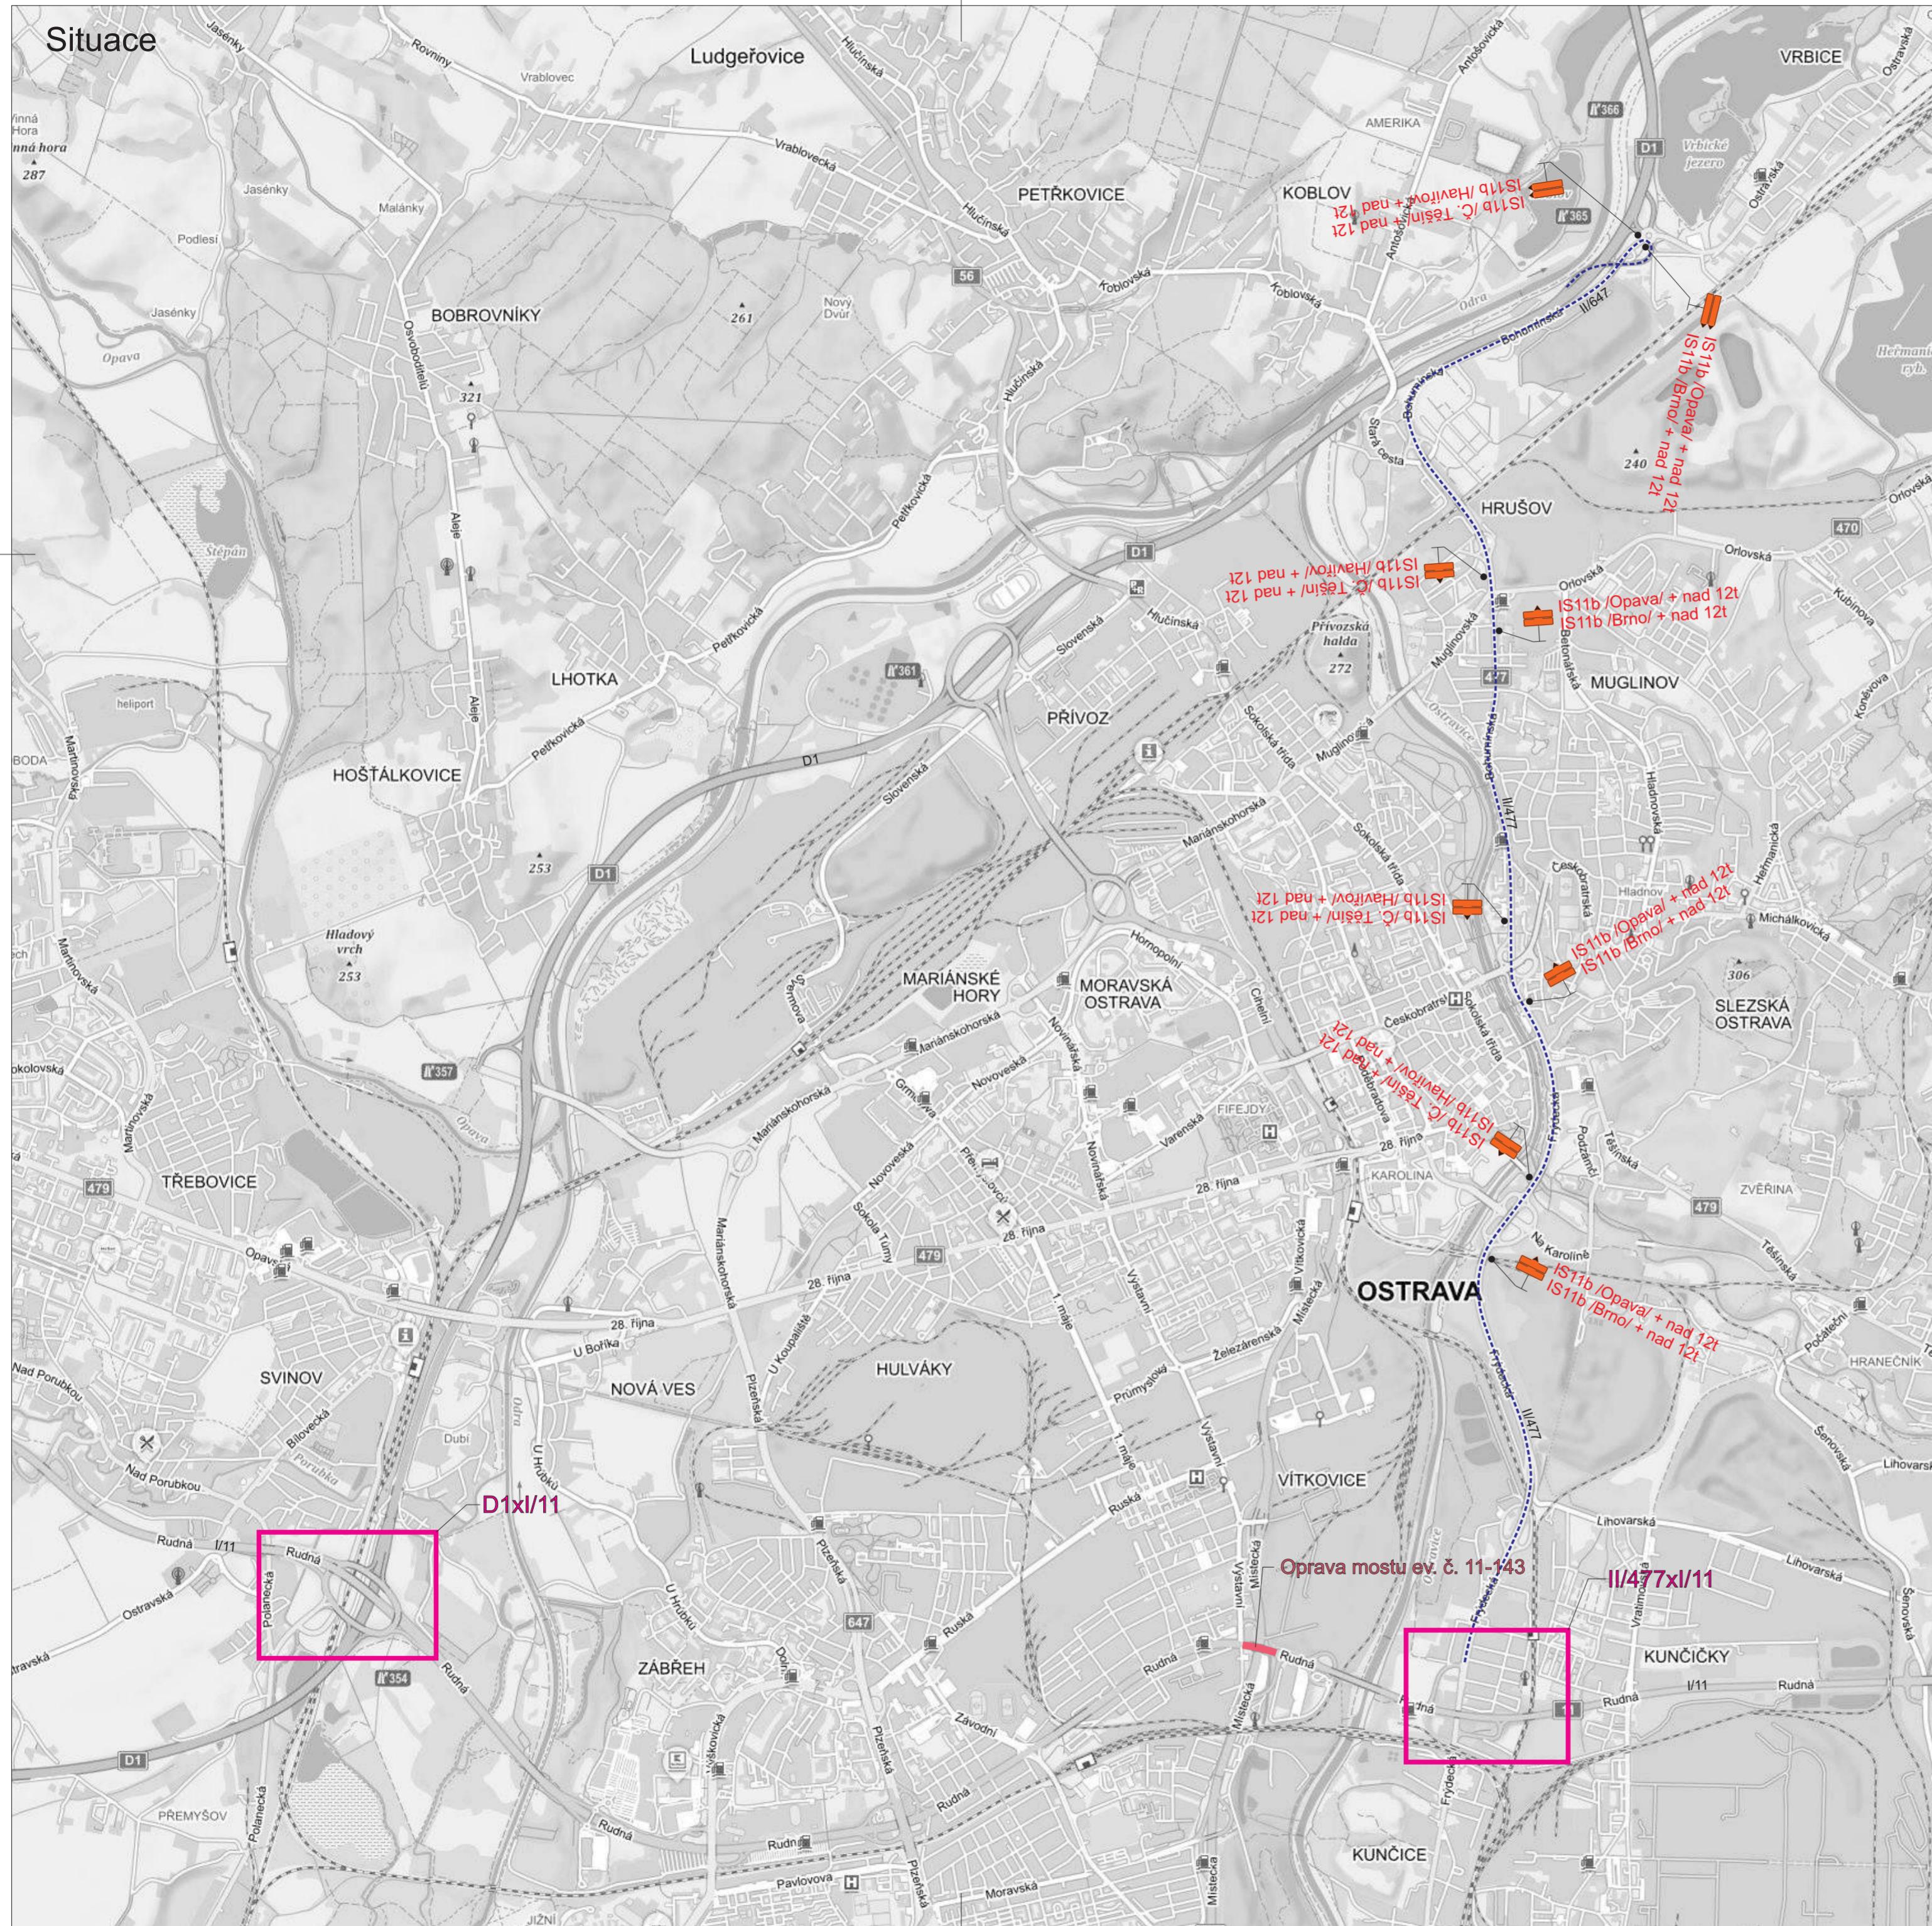



Legenda:		
B4	Trvalé dopravní značení	
B4	Přechodné dopravní značení	
	Uzavřený úsek pro vozidla nad 12t	
	Alternativní objízdná trasa	
Trvalé dopravní značení, které bude v rozporu s přechodným dopravním značením, bude dočasné zneplatněno.	Vypracoval:	Datum:
	Bc. Martin Bodlák	16.12.2024
Název akce:		
I/11 Ostrava-Vítkovice, most ev. č. 11-143		
Název objektu: Přechodné dopravní značení	Formát:	Č. výkresu:
Příloha: Vnější objízdná trasa pro vozidla nad 12t	6xA4	Č. soupravy: 2.2

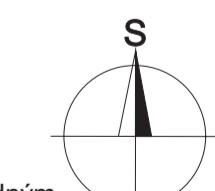



SEKNE
SEKNE, spol. s r.o.
Hameršká 12, 772 00 Olomouc
DIČ: CZ62363701
tel./fax: 585 311 867

 


 


 

 

 

 

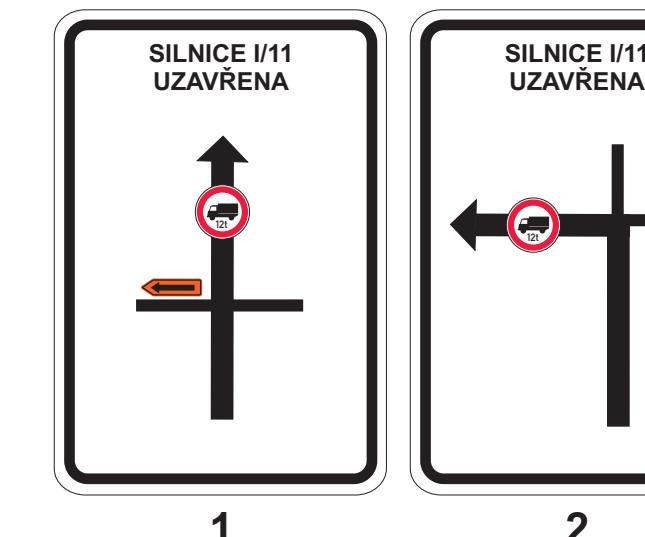

Ivále svislé dopravní značení

Přechodné svislé dopravní značení

Přesobodná učebcovská doprovodní zněčení

Pracovní místo

právní značení, které bude v rozporu s přechodným

značením, bude dočasně zneplatněno.

Bodlák 16.12.2024 SEKN

SEKNE, spol. s r.o.
Hameršká 12, 772 00 Ostrava

DIC: C26236376
tel./fax: 585 311 8

Přechodné dopravní značení

Silnico I/11 - 3 steps 7xA4 9 1

Table 1. Summary of the main characteristics of the four groups of patients.

