

SMO/257469/26/Vnitřní

Statutární město Ostrava
Úřad městského obvodu Moravská Ostrava a Přívoz
odbor stavebního řádu a přestupků

Magistrat města Ostravy odbor vnitřních věcí	
písemnost ev. č.:	1005
vyvěšena dne:	13-04-2026
sňata dne:	
za správnost:	Jana Vronková
souběžně zveřejněna na internetu:	

Vaše značka:

VITOMOVD_1570691

Ze dne:



Č. j.: MOaP/033042/26/OSŘP1/Ste.
Sp. zn.: S-MOaP/028909/26
Vyřizuje: Danuše Steffková
Telefon.: 599 442 910
E-mail: danuse.steffkova@moap.ostrava.cz

Statutární město Ostrava
Prokešovo náměstí 1803/8
702 00 Ostrava

Datum: 13.4.2026

Veřejná vyhláška opatření obecné povahy

Stanovení přechodné úpravy provozu na pozemních komunikacích

Statutární město Ostrava, Úřad městského obvodu Moravská Ostrava a Přívoz, odbor stavebního řádu a přestupků, jako věcně a místně správní orgán příslušný pro místní komunikace III. a IV. třídy a účelové komunikace na území městského obvodu Moravská Ostrava a Přívoz, podle § 124 odst. 6 zákona č. 361/2000 Sb., o provozu na pozemních komunikacích a o změnách některých zákonů, ve znění pozdějších předpisů (dále jen "zákon o silničním provozu") a ustanovení článku 23 odst. 3 písm. b) obecně závazné vyhlášky města Ostravy č. 10/2022, Statut města Ostravy, ve znění pozdějších změn a doplňků, na základě návrhu Statutární město Ostrava, IČO 00845451, Prokešovo náměstí 1803/8, 702 00 Ostrava, podaném dne 30.3.2026, po projednání a písemném kladném vyjádření Policie České republiky, Městského ředitelství, Dopravního inspektorátu vydaném pod. č.j. KRPT-1197-22/ČJ-2025-070706 ze dne 6.2.2025, aktualizovaném dne 5.3.2026, a po posouzení návrhu, v souladu s ust. § 77 odst. 5) zákona o silničním provozu a vyhlášky č. 294/2015 Sb., kterou se provádějí pravidla provozu na pozemních komunikacích v návaznosti na ust. § 171 - § 173 zákona č. 500/2004 Sb., správní řád, ve znění pozdějších předpisů (dále jen „správní řád“) vydává opatření obecné povahy, kterým stanoví

přechodnou úpravu provozu na pozemních komunikacích č. 5624/26

na místních komunikacích III. třídy - - Vítězné, Sadové a Budečské v k. ú. Moravská Ostrava

Popis:

I. etapa:

B 28 - Zákaz zastavení + E 13 - Dodatková tabulka s textem „Platí dne 30.4.2026“ – výkr. č. 1

II. etapa

- B 1 - Zákaz vjezdu všech vozidel + E 13 – Mimo vozidel s povolením pořadatele + Z 2 – Zábrana pro označení uzavírky + VS – výstražná světla
- B 24a - Zákaz odbočení vpravo
- B 24b - Zákaz odbočení vlevo
- B 2 - Zákaz vjezdu všech vozidel
- IP 4b - Jednosměrný provoz
- C 2f - Přikázaný směr jízdy vpravo a vlevo

Dále budou zneplatněny stávající DZ IP 4b a B 2 – výkr. č.2

Podmínky stanovení :

1. Instalace dopravního značení a dopravního zařízení bude provedena dle připojené přílohy na akci „Přechodná opatření v dopravě při oslavách 80. výročí osvobození ul. Vítězná, Dočasné dopravní značení, č. výkresu 1 a Dočasné dopravní značení Uzávěra komunikací, č. výkresu 2, datum: únor 2025, zprac. Ing. Ladislav Šíma, Ostravské komunikace, a. s., oddělení dopravního inženýrství, Novoveská 25/1266, Ostrava – Mariánské Hory“, který byl aktualizován dne 5.3.2026.
2. Značení instalované podle stanovení, s výjimkou změn stávajících značek, bude provedeno přenosným svislým dopravním značením na červenobíle pruhovaných nosičích, bude respektovat průjezdný (průchozí) profil a rovněž respektovat práva vlastníků objektů a nemovitostí na silničním pozemku i mimo něj. Bude rovněž staticky zabezpečeno a samotné nesmí tvořit překážku silničního provozu. Dopravní značení bude zajištěno proti posunutí, otočení nebo pádu, k čemuž by mohlo dojít vlivem povětrnostních podmínek či silničního provozu.
3. Dopravní značení na místních komunikacích III. třídy dle tohoto stanovení bude realizováno výhradně až po převzetí dotčeného úseku komunikace k realizaci od vlastníka, resp. od jejího správce. Po uvedení do původního stavu bude zajištěno předání zpět vlastníkově (správci), a to vždy písemně.
4. Termín realizace DZ: **30.4.2026**
DZ B 28 (zákaz zastavení) s dodatkovou tabulkou s textem „ dne 30.4.2026“ bude na komunikaci umístěna nejméně 7 dní před prvním dnem dočasného zákazu nebo omezení
Pokud opatření nenabude účinnosti do uvedeného data zahájení realizace, platí přednostně pro zahájení realizace pozdější datum nabytí účinnosti. Datum ukončení realizace se vlivem toho neprodlužuje!
5. Po dobu uvedenou v bodě č. 4 bude dopravní značení a zařízení udržováno ve stavu odpovídajícím tomuto stanovení a platným zásadám pro jeho provádění a po tuto dobu musí být současně osazeny dopravní značky a zařízení dle stanovení jiných úřadů (vlastníků) na těch navazujících pozemních komunikacích, kde to příslušnost daná § 77 zákona o silničním provozu, popř. dalšími předpisy vyžaduje.
6. Po uplynutí doby stanovené v bodě č. 4 bude dopravní značení a dopravní zařízení včetně změn v této souvislosti vyvolaných uvedeno do původního stavu. Dopravní značení smí být umístěno jen na dobu nezbytně nutnou k zajištění bezpečnosti silničního provozu. Toto bude odstraněno neprodleně poté, co ztratí své opodstatnění.
7. Za splnění podmínek stanovení zodpovídá:

Statutární město Ostrava, IČO 00845451, Prokešovo náměstí 1803/8, 702 00 Ostrava

Odůvodnění:

Společnost Statutární město Ostrava, IČO 00845451, Prokešovo náměstí 1803/8, 702 00 Ostrava dne 30.3.2026 podala návrh na stanovení přechodné úpravy provozu na pozemních komunikacích na ulici Vítězná, Sadové a Budečské, spočívající v doplnění DZ v rozsahu grafické přílohy, která je nedílnou součástí tohoto opatření obecné povahy.

Důvodem přechodné úpravy provozu na výše uvedených ulicích v k. ú. Moravská Ostrava je konání pietního aktu k oslavám 81. výročí osvobození Ostravy.

Jedná se o doplnění DZ:

I. etapa:

B 28 - Zákaz zastavení + E 13 - Dodatková tabulka s textem „Platí dne 30.4.2025

II. etapa

B 1 - Zákaz vjezdu všech vozidel + E 13 – Mimo vozidel s povolením pořadatele + Z 2 – Zábrana pro označení uzavírky + VS – výstražná světla

B 24a - Zákaz odbočení vpravo

B 24b - Zákaz odbočení vlevo

B 2 - Zákaz vjezdu všech vozidel

IP 4b - Jednosměrný provoz

C 2f - Prikázaný směr jízdy vpravo a vlevo

Dále budou zneplatněny stávající DZ IP 4b a B 2

K návrhu přechodného dopravního značení byl doložen s písemný souhlas Policie České republiky, Městského ředitelství, Dopravního inspektorátu vydaný dne 6.2.2025 pod č.j. KRPT-1197-22/CJ-2025-070706, který byl aktualizován dne 5.3.2026.

Správní orgán zároveň stanovil podmínky pro instalaci dopravního značení s tím, že v bodě 1 určil přílohu, dle které budou dopravní značky nainstalovány. Podmínkou č. 2 je např. určeno na jakých nosičích bude přechodné dopravní značení umístěno, bude staticky zajištěno a nesmí tvořit překážku silničního provozu. Podmínkou č. 3 je stanoveno za jakých podmínek může dojít k samotné instalaci dopravních značek a zároveň ukládá navrhovateli po realizaci předat dotčený úsek komunikace zpět vlastníkovi (správci) pozemní komunikace. Podmínkou č. 4 správní úřad specifikoval platnost přechodné úpravy. V bodě č. 5 je stanoveno, že dopravní značení musí být po dobu realizace udržováno ve stavu odpovídajícímu tomuto stanovení. V podmínce č. 6 je stanoveno, že po uplynutí doby přechodného dopravního značení, bude dopravní značení uvedeno do původního stavu. Podmínkou č. 7 je určena právnická osoba, která za splnění daných podmínek zodpovídá.

Navrhovatelem bylo navrženo doplnění dočasného zákazu zastavení, avšak nebylo požádáno o zákaz ve smyslu zákona č. 13/1997 Sb., o pozemních komunikacích, ve znění pozdějších předpisů, a nejedná se tedy o opatření podle tohoto zákona.

Správní orgán stanovil předmětnou přechodnou úpravu provozu na základě návrhu navrhovatele, po projednání s dotčeným orgánem Policie České republiky, který z hlediska bezpečnosti a plynulosti silničního provozu k návrhu místní úpravy provozu dal souhlasné stanovisko, a po zjištění, že návrh je důvodný, a že povolená úprava je při znalosti místních poměrů z dopravního hlediska únosná.

Na základě posouzení žádosti a místní znalosti, stanovil zdejší správní úřad ve stanovení dopravního značení podmínky pro stanovení přechodné úpravy provozu na pozemních komunikacích, jak je výše uvedeno.

Všechny zákonem požadované podmínky pro stanovení přechodné úpravy provozu na pozemních komunikacích byly splněny. Vzhledem k výše uvedenému a také vzhledem k tomu, že správním orgánem byly shromážděny dostatečné podklady pro vydání stanovení, bylo rozhodnuto tak, jak je uvedeno ve výrokové části tohoto opatření obecné povahy.

Rozhodnutí o námitkách:

Podle ustanovení § 77, odst. 5 zákona č. 361/2000 Sb., o provozu na pozemních komunikacích a změnách některých zákonů, ve znění pozdějších předpisů, nedoručuje příslušný správní úřad návrh opatření obecné povahy a nevyzývá dotčené osoby k podání připomínek nebo námitek.

Poučení o odvolání:

Proti opatření obecné povahy nelze podat opravný prostředek (§ 173, odst. 2, správního řádu). Opatření obecné povahy podle ustanovení § 77, odst. 5 zákona č. 361/2000 Sb., o provozu na pozemních komunikacích a změnách některých zákonů, ve znění pozdějších předpisů, nabývá účinnosti pátým dnem po vyvěšení veřejné vyhlášky.

Upozornění:

Dopravní značení a zařízení užitá podle tohoto stanovení musí splňovat ustanovení § 62 odst. 6 zákona o silničním provozu, musí být v souladu se zásadami pro jeho provádění a umístování, musí být retroreflexní a lze použít výhradně dopravní značky a zařízení schválené k užívání na pozemních komunikacích Ministerstvem dopravy a spojů České republiky.

Toto stanovení dopravního značení nenahrazuje povolení silničního správního orgánu k dočasnému zákazu stání nebo zastavení silničních vozidel na místních komunikacích dle § 19a zákona o pozemních komunikacích, k užívání komunikace jiným než obvyklým způsobem podle § 25 anebo k uzavírce podle § 24 zákona o pozemních komunikacích. Pokud výsledkem řízení ve věci uvedených povolení je odlišná organizace dopravy než odpovídá tomuto stanovení, jiná omezení silničního provozu a podobně, musí zodpovědná osoba zajistit změnu stanovení, kterým se značení pro danou akci stanoví, jinak je toto stanovení dopravního značení neplatné a oprávnění z něj vyplývající zanikají. Totéž platí, jestliže úřad (vlastník) příslušný pro navazující pozemní komunikace stanoví přechodnou úpravu v rozporu s tímto stanovením. Toto stanovení dále neřeší úpravy světelných signalizací, úpravy vozovek na objízdných trasách, přemístění zastávek, problematiku kapacit křižovatek, apod., což mohou být faktory jinak ovlivňující zvolenou organizaci dopravy, u které je stanovené dopravní značení jen jednou z podmínek zajištění silničního provozu. Rovněž přiměřenost rozsahu a charakteru akce vůči stanovenému dopravnímu značení garantuje žadatel.

Odbor stavebního řádu a přestupků, Úřadu městského obvodu Moravská Ostrava a Přívoz, Statutárního města Ostravy si vyhrazuje právo toto stanovení změnit, doplnit nebo zrušit, bude-li to veřejný zájem vyžadovat.

-otisk razítka-

Danuše Steffková
referent komunikace a dopravy
-elektronicky podepsáno-

Stanovení opatření obecné povahy se v souladu s ustanoveními § 25 a §172 správního řádu a § 77 zákona o silničním provozu doručuje veřejnou vyhláškou vyvěšením po dobu 15 dnů na úřední desce Statutárního města Ostravy, Úřadu městského obvodu Moravská Ostrava a Přívoz a současně se zveřejňuje způsobem umožňujícím dálkový přístup. Po sejmutí musí být písemnost vrácena zpět SMO Úřadu městského obvodu Moravská Ostrava a Přívoz, odboru stavebního řádu a přestupků.

č.j.: MOaP/033042/26/OSŘP1/Ste.

Příloha:

Technická mapa (projekt) se zakreslením přechodné úpravy provozu dle podmínky č.1.

Rozdělovník:

Statutární město Ostrava, IDDS: 5zubv7w

Statutární město Ostrava, Městský obvod Moravská Ostrava a Přívoz, odbor investic a místního hospodářství, oddělení místního hospodářství, náměstí Dr. E. Beneše č.p. 555/6, 729 29 Moravská Ostrava

Policie České republiky, Městské ředitelství policie Ostrava, dopravní inspektorát, IDDS: n5hai7v

Statutární město Ostrava, Městský obvod Moravská Ostrava a Přívoz, úřední deska, náměstí Dr. E. Beneše č.p. 555/6, Moravská Ostrava a Přívoz, 702 00 Ostrava 2










POLICIE ČR
 Městské ředitelství
 Dopravní inspektorát
 Výstavní č. 55
 703 49 Ostrava-Vitkovice
 Odsouhlaseno dne: 6. 02. 2025
 ped.č.j.: *LEAT-197-214-15-1000*
 Vedoucí DI MŘ PČR Ostrava
 Platnost omezena:
 do: *05/2025* podpis:


Souhlas die *šofera* zák. č. *172/2004*
277/20; 28/0 2 v. 36/2004

inpor. Ing. *Aleš Křístka*
 por. Mgr. *[redacted]* **POKORNÝ**
 komisař

DI MŘ PČR Ostrava s předloženým
 návrhem souhlasí, neboť odpovídá
 obecným požadavkům BESIP
 Stanovisko je platné pro *[redacted]* souhlasných
 příloh.

LEGENDA:

-  **B28** NAVRŽENÉ DOPRAVNÍ ZNAČENÍ
-  **E13**
-  SVSLÉ DOPRAVNÍ ZNAČENÍ STÁVAJÍCÍ
-  SVSLÉ DOPRAVNÍ ZNAČENÍ ZRUŠENÉ
-  VODOROVNÉ DOPRAVNÍ ZNAČENÍ STÁVAJÍCÍ
-  VODOROVNÉ DOPRAVNÍ ZNAČENÍ ZRUŠENÉ




POZNÁMKA: DOPRAVNÍ ZNAČENÍ A SSZ ZAKRESLENO V ROZSAHU NUTNÉM PRO NÁVRH

VEDOUCÍ PROJEKTANT	ZODPOVĚDNÝ PROJEKTANT	VYPRACOVAL	KONTROLA
ING.M.NAVRÁTILOVÁ	ING. LADISLAV ŠÍMA	ING. LADISLAV ŠÍMA	ING. MARTIN VENGLÁŘ
OBJEDNATEL	MMO		
OKRESNÍ ÚŘAD	OSTRAVA		
NÁZEV AKCE	Přechodná opatření v dopravě při oslavách 80. výročí osvobození ul. Vítězná		
	Dočasné dopravní značení Vyparkování vozidel		


Ostravské komunikace, s.r.o.
 oddělení dopravního inženýrství
 Novoveská 25/1266
 709 00 Ostrava - Mariánské Hory
 Tel.: 595 621 111 Fax: 595 621 103
 E-mail: dik@okas.cz

DATUM	Únor 2025
MĚŘÍTKO	1 : 500
STUPEŇ	
Č. ZAKÁZKY	
ARCHIVNÍ Č.	
SOUPRAVA	ČÍSLO VÝKRESU
	1

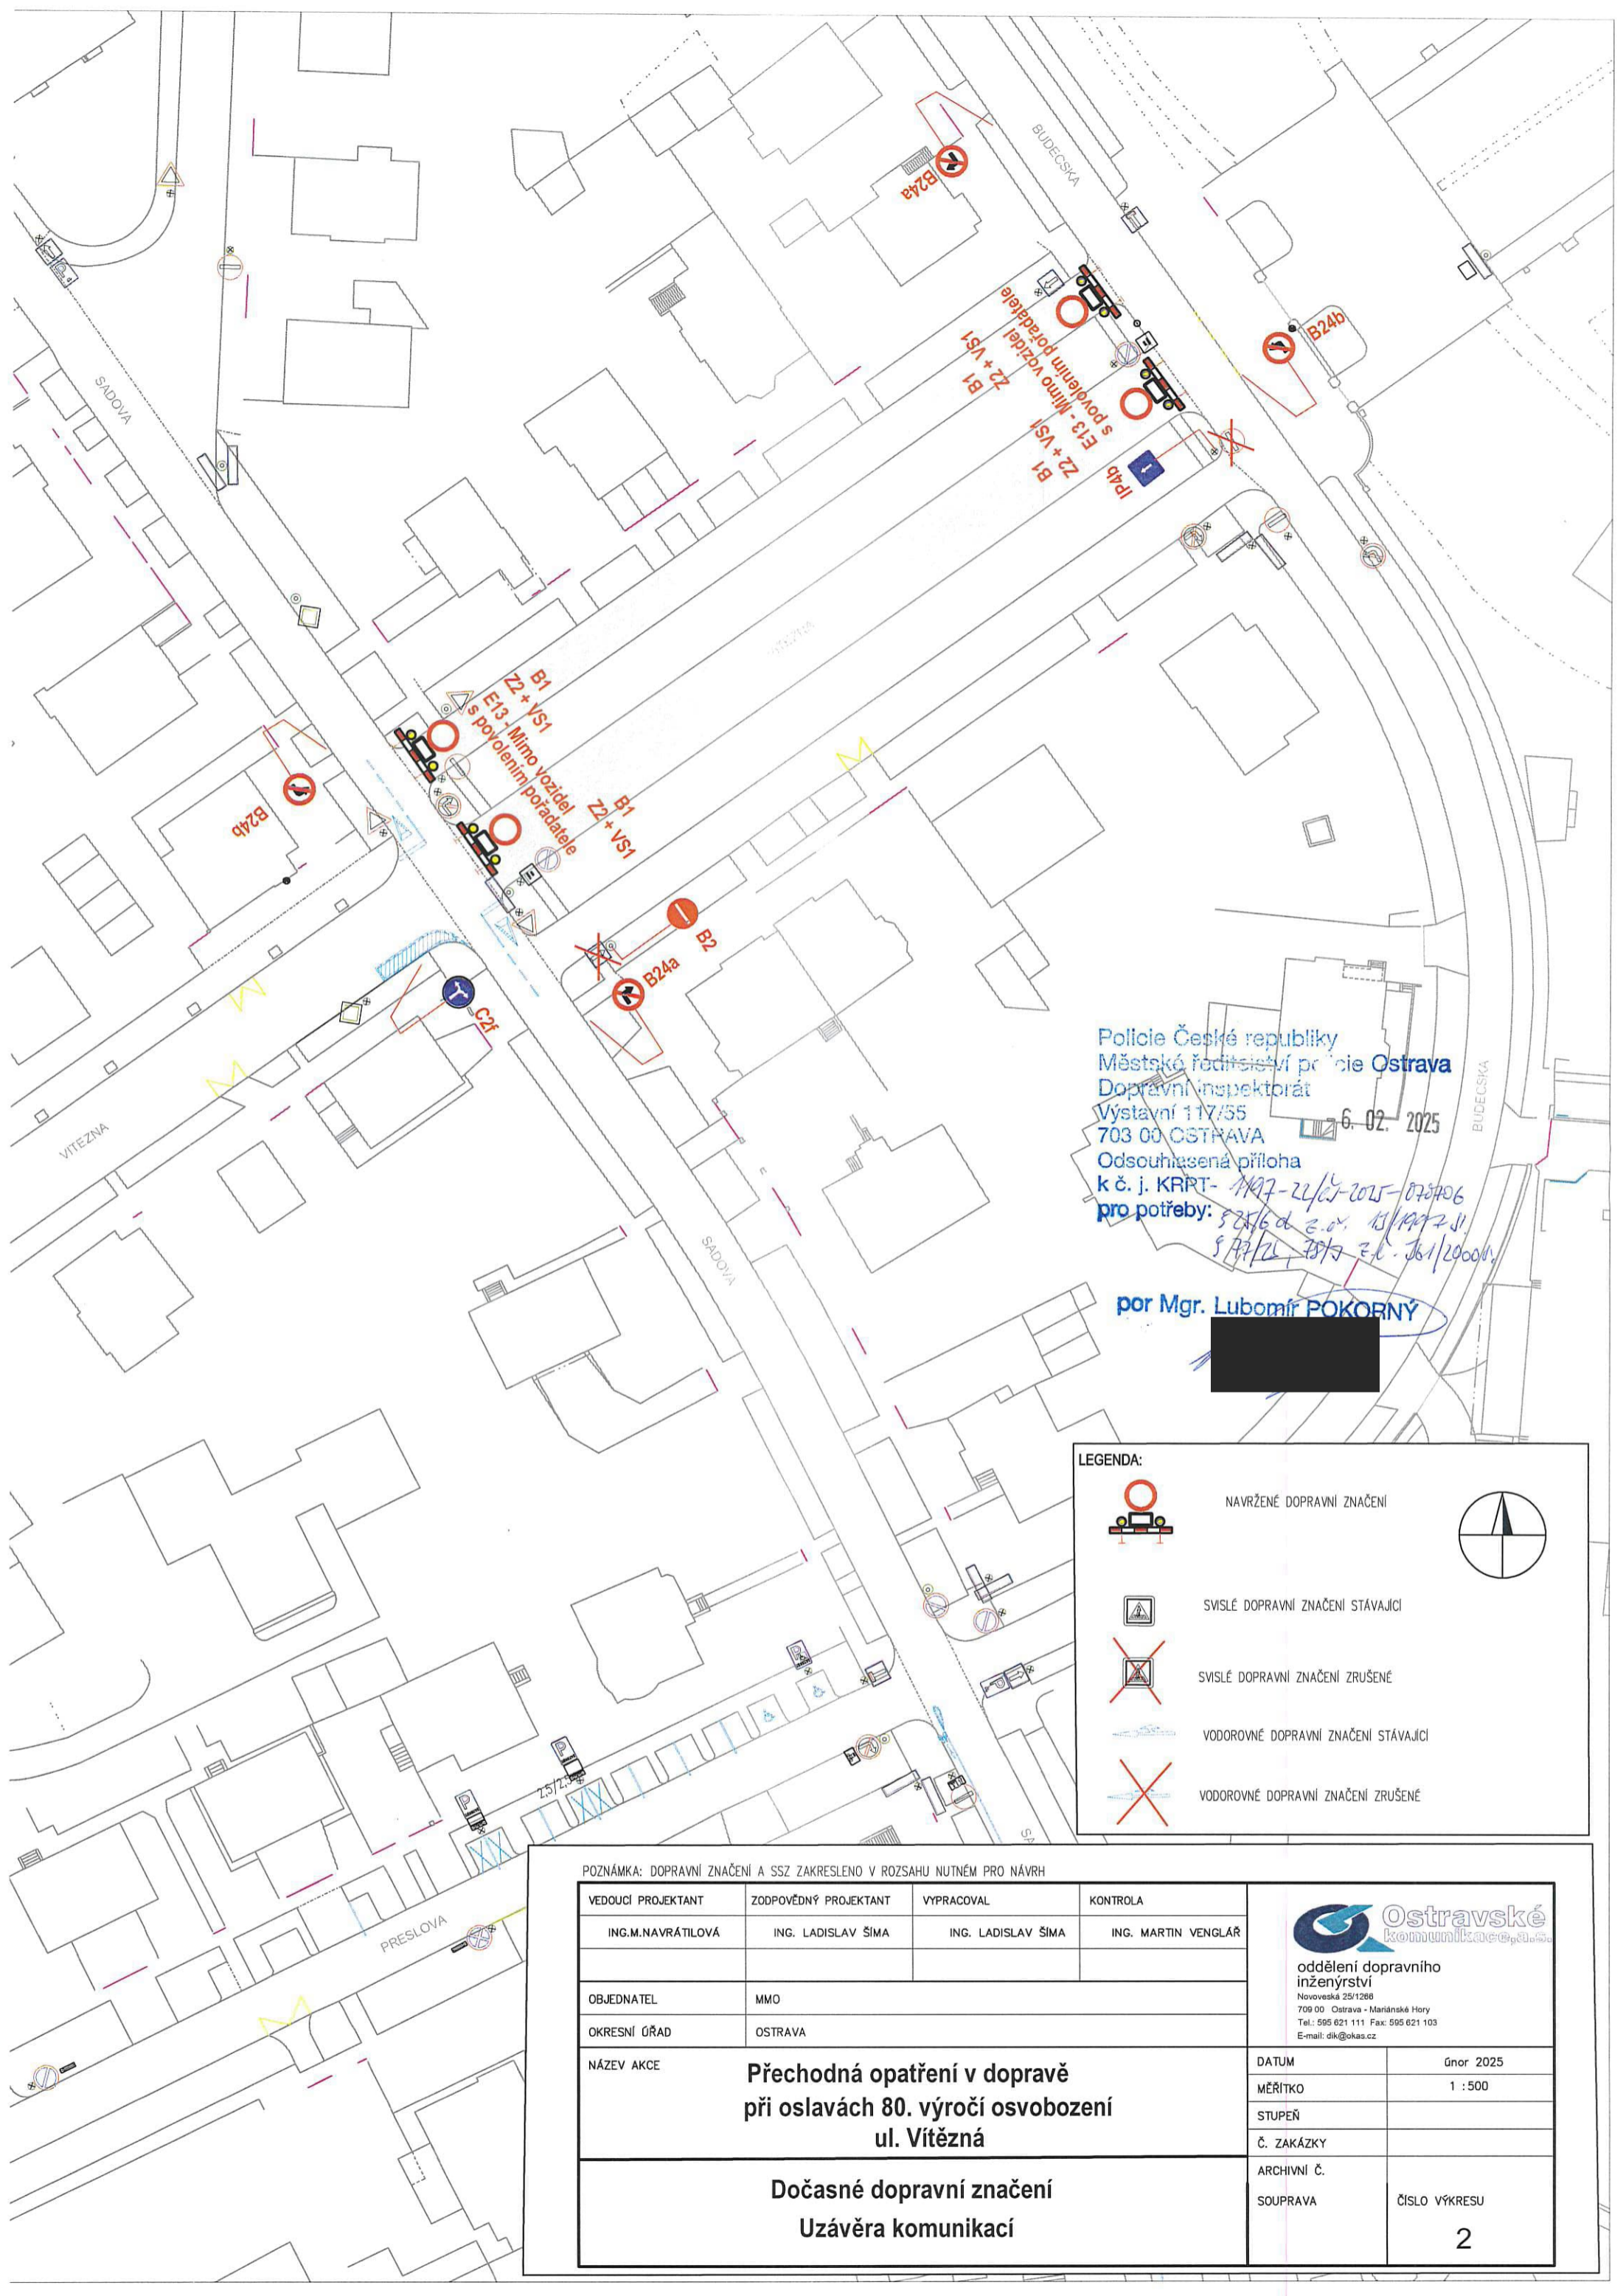

Policie České republiky
 Městské ředitelství policie Ostrava
 Dopravní inspektorát
 Výstavní 117/55
 703 00 OSTRAVA
 Odsouhlasená příloha
 k č. j. KRPT-1197-22/ČJ-2015-075406
 pro potřeby: 5.2.16 d. z. o. 13/11972 JI.
 9.12.21 75/7 z. l. 361/20001

por Mgr. Lubomír POKORNÝ

LEGENDA:

	NAVRŽENÉ DOPRAVNÍ ZNAČENÍ	
	SVISLÉ DOPRAVNÍ ZNAČENÍ STÁVAJÍCÍ	
	SVISLÉ DOPRAVNÍ ZNAČENÍ ZRUŠENÉ	
	VODOROVNÉ DOPRAVNÍ ZNAČENÍ STÁVAJÍCÍ	
	VODOROVNÉ DOPRAVNÍ ZNAČENÍ ZRUŠENÉ	

POZNÁMKA: DOPRAVNÍ ZNAČENÍ A SSZ ZAKRESLENO V ROZSAHU NUTNÉM PRO NÁVRH

VEDOUCÍ PROJEKTANT	ZODPOVĚDNÝ PROJEKTANT	VYPRACOVAL	KONTROLA
ING.M.NAVRÁTILOVÁ	ING. LADISLAV ŠÍMA	ING. LADISLAV ŠÍMA	ING. MARTIN VENGLÁŘ

OBJEDNATEL	MMO
OKRESNÍ ÚŘAD	OSTRAVA

Ostravské komunikace, a.s.
 oddělení dopravního inženýrství
 Novoveská 25/1286
 709 00 Ostrava - Mariánské Hory
 Tel.: 595 621 111 Fax: 595 621 103
 E-mail: dik@okas.cz

NÁZEV AKCE
Přechodná opatření v dopravě při oslavách 80. výročí osvobození ul. Vítězná

DATUM	Únor 2025
MĚŘÍTKO	1 : 500
STUPEŇ	
Č. ZAKÁZKY	

Dočasné dopravní značení
Uzávěra komunikací

ARCHIVNÍ Č.	
SOUPRAVA	ČÍSLO VÝKRESU
	2