



Vaše značka:

KROSMA stav s. r. o.

Ze dne:

Č. j.: MH 08325/2026/OMH/Bur

Poděbradova 1442/109

Sp. zn.:

702 00 Ostrava – Moravská Ostrava

Vyřizuje:

Magdalena Burianová

Telefon:

599 459 238

E-mail:

magdalena.burianova2@marianskehory.cz

Datum:

23.4.2026

| | |
|--|-----------------------------|
| Magistrát města Ostravy odbor vnitřních věcí | |
| písemnost ev. č.: | 1199 |
| vyvěšena dne: | 27-04-2026 |
| sňata dne: | |
| za správnost: | Zuzana Pyš Andrášová |
| souběžně zveřejněna na internetu: | |

VEŘEJNÁ VYHLÁŠKA

Opatření obecné povahy

Příkaz o dopravním značení (přechodném)

Podle §§ 171-173 zákona č. 500/2004 Sb. správního řádu, ve znění pozdějších předpisů a ustanovení.

Statutární město Ostrava, ÚMOB Mariánské Hory a Hulváky, odbor místního hospodářství jako věcně a místně příslušný úřad pro místní komunikace III. a IV. třídy a účelové komunikace veřejně přístupné pro území Mariánské Hory a Hulváky dle § 139 zák. č. 128/2000 Sb. o obcích, ve znění pozdějších předpisů a podle ustanovení článku 23 písm. 3b) obecně závazné vyhlášky města Ostravy č. 10/2022 (Statut města Ostravy, ve znění pozdějších předpisů), ve smyslu § 124, odst. 6 zákona a § 77 zákona č. 361/2000 Sb., platném znění na základě souhlasu Policie ČR, městského ředitelství Ostrava, dopravního inspektorátu ze dne 15.04.2026 č.j. KRPT-103642/ČJ-2026-070709, stanoví přechodnou úpravu silničního provozu takto:

Příkaz o dopravním značení č.

PDZ 07/2026

Místo:

ul. U Dvoru, Korunní, Strmá, Oběžná, Zajícova

Provádějí:

KROSMA stav s.r.o., IČ 286 44 832

Akce:

REKO MS ON – MAR. HODY, 3. etapa

Podmínky příkazu:

1. Příkaz – instalace přechodného dopravního značení na ul. U Dvoru, Korunní, Strmá, Zajícova v Ostravě – Mariánských Horách bude provedeno podle schváleného návrhu, který je přílohou tohoto příkazu.
2. Dopravní značení a zařízení užitá podle tohoto příkazu musí splňovat ustanovení § 62, odst. 6, zákona č. 361/2000 Sb., ve znění pozdějších předpisů, musí být v souladu se zásadami pro jeho provádění a umístování. Dále platí, že budou použity výhradně dopravní značky a zařízení schválené k užívání na pozemních komunikacích Ministerstvem dopravy a spojů ČR, resp. odpovídající schválenému typu.
3. Dopravní značení instalované podle tohoto příkazu s výjimkou změn stávajícího dopravního značení bude provedeno přenosným dopravním značením na červenobíle pruhovaných sloupcích (příp. na vozidlech), bude respektovat průjezdný (průchozí) profil a rovněž bude respektovat práva vlastníků objektů a nemovitostí na silničním pozemku i mimo něj. Značení bude rovněž staticky zabezpečeno a umístěno tak, aby netvořilo překážku silničnímu provozu.
4. Termín konání provádění prací je od **01.05.2026 do 22.05.2026**.



Pokud toto opatření nenabude účinnost do očekávaného data zahájení realizace, platí přednostně pro zahájení realizace pozdější datum nabytí účinnosti. Datum ukončení realizace se vlivem toho neprodlužuje.

5. Dopravní značení na příslušných komunikacích stanovené tímto příkazem bude realizováno až po převzetí dotčeného úseku komunikace od vlastníka (správce).
6. Dopravní značení a zařízení realizované dle tohoto příkazu bude po celou dobu uvedenou v bodu 4. a 5. udržováno ve stavu odpovídajícím tomuto příkazu a platným zásadám pro jeho provádění.
7. Po dobu stanovenou v bodu 4. bude rovněž instalováno dopravní značení a zařízení dle stanovení přechodné úpravy silničního provozu jiných úřadů, příslušných dle § 77 zákona č. 361/2000 Sb., a dalšími předpisy, pokud to vyplývá z přílohy.
8. Po uplynutí doby stanovené v bodu 4. tohoto příkazu, bude dopravní značení a zařízení, včetně změn vyvolaných přechodnou úpravou silničního provozu, uvedeno do původního stavu. Následně bude předáno zpět vlastníkovi komunikace (správci).
9. Za splnění podmínek příkazu zodpovídá za prováděcí firmu p. **Tibor Kroščen tel. č. 603 418 963.**

Odbor místního hospodářství si vyhrazuje právo tento příkaz změnit, doplnit nebo zrušit, bude-li to veřejný zájem vyžadovat.

Poučení:

Nedodržení podmínek příkazu je považováno za naplnění podstaty přestupku dle § 42 a) odst. 1 písm. h, respektive správního deliktu dle § 42 b, odst. 1 písm. h, zákona č. 13/1997 Sb. zákona o pozemních komunikacích, ve znění pozdějších předpisů.

Tento příkaz o dopravním značení nenahrazuje povolení silničního správního orgánu k užívání komunikace jiným než obvyklým způsobem podle § 25, zákona č. 13/1997 Sb., ve znění pozdějších předpisů, anebo k uzavírce podle § 24 téhož zákona. Pokud výsledkem řízení ve věci uvedených povolení je odlišná organizace dopravy než odpovídá tomuto příkazu, jiná omezení silničního provozu a podobně, musí zodpovědná osoba zajistit změnu příkazu, kterým se značení pro danou akci stanoví, jinak je tento příkaz neplatný a oprávnění z něj vyplývající zanikají. Totéž platí, jestliže úřad (vlastník) příslušný pro navazující pozemní komunikace stanoví přechodnou úpravu v rozporu s tímto příkazem.

Tento příkaz dále neřeší úpravy světelných signalizačních zařízení, úpravy vozovek na objízdných trasách, přemístění zastávek, problematiku kapacit křižovatek apod., což mohou být faktory jinak zvolenou organizací řízení dopravy, u které stanovené dopravní značení je jen jednou z podmínek zajištění silničního provozu. Rovněž přiměřenost rozsahu a charakteru akce vůči stanovenému dopravnímu značení garantuje žadatel.

Odůvodnění:

Na podnět společnosti KROSMA stav s.r.o., sídlem Poděbradova 1442/109, 702 00 Ostrava – Moravská Ostrava, a která předložila dopravněinženýrské opatření k zajištění provádění stavebních prací a zařízení staveniště stavby REKO MS OV – MAR. HORY, 3 etapa, byla projednána přechodná úprava dopravního značení po dobu provádění prací na ul. U Dvoru, Korunní, Strmá, Oběžná a Zajícova v Ostravě – Mariánských Horách. Pro zajištění bezpečnosti bude omezen provoz na ul. Oběžná, Strmá, U Dvoru a omezen provoz pěších podél ul. U Dvoru, Oběžná. Situace byla projednána a odsouhlasena Policií ČR, městským ředitelstvím, dopravním inspektorátem Ostrava ze dne 15.04.2026 č.j. KRPT-103642/ČJ-2026-070709.

Stanovení povinnosti provést instalaci přechodného dopravního značení dle schváleného návrhu je nezbytné pro zajištění jednotnosti, přehlednosti a bezpečnosti silničního provozu v dotčených ulicích a na přilehlých chodnících. Schválený návrh vychází z posouzení místních dopravních poměrů a zohledňuje rozsah a charakter prováděných prací. Dopravní značení musí být provedeno tak, aby zaručovalo jednotnost a srozumitelnost dopravního značení, tedy tak jak jsou schváleny Ministerstvem dopravy ČR, proto podmínka č. 2. Požadavek na soulad s § 62 odst. 6 zákona č. 361/2000 Sb. a s platnými zásadami pro provádění a umístování dopravního značení je stanoven z důvodu zajištění právní závaznosti značení, jeho srozumitelnosti a bezpečného působení



na účastníky silničního provozu. Použití výhradně schválených dopravních značek a zařízení minimalizuje riziko pochybení, záměny či snížení účinnosti dopravního opatření. Podmínka č. 3 tedy zajištění statiky a průjezdného profilu zaručuje vozidlům i chodcům bezpečné vjetí, tak aby přechodné značení netvořilo překážku jak pro vozidla, tak pro chodce. Touto podmínkou se rovněž zajišťuje respektování vjezdu k nemovitostem, přístup k domům, zásobování apod.. Co se týká termínu konání akce, zde bylo vyhověno žádosti. Stanovení použití přenosného dopravního značení je odůvodněno dočasným charakterem opatření. Respektování průjezdného a průchozího profilu a práv vlastníků nemovitostí je nutné k zajištění plynulosti dopravy, bezpečného pohybu chodců a zachování přístupu k objektům. Statické zabezpečení značení předchází jeho převrácení nebo posunutí, které by mohlo ohrozit silniční provoz. Vymezení doby platnosti příkazu odpovídá plánovanému harmonogramu prací. Ustanovení o nabytí účinnosti řeší možný nesoulad mezi administrativním procesem a zahájením realizace a zajišťuje, že dopravní značení nebude instalováno před nabytím právní účinnosti příkazu, aniž by docházelo k prodlužování doby omezení provozu. Podmínka převzetí komunikace od vlastníka (správce) je stanovena z důvodu vyjasnění odpovědnosti za stav komunikace a bezpečnost provozu v době realizace přechodné úpravy dopravního značení. Povinnost udržovat dopravní značení po celou dobu jeho platnosti ve stanoveném stavu je nezbytná k zachování jeho funkčnosti, čitelnosti a právní závaznosti. Zanedbání údržby by mohlo vést k ohrožení bezpečnosti účastníků silničního provozu. Koordinace s přechodnou úpravou silničního provozu stanovenou jinými příslušnými úřady je nutná k zamezení vzniku rozporného nebo nesrozumitelného dopravního značení a k zajištění jednotného dopravního režimu v dotčeném území. Uvedení komunikací do původního stavu po ukončení platnosti příkazu zajišťuje obnovu standardního dopravního režimu a ochranu práv vlastníka komunikace. Tato povinnost zároveň zabraňuje neoprávněnému setrvání dočasných dopravních omezení. Určení konkrétní odpovědné osoby za prováděcí firmu je stanoveno z důvodu jednoznačné odpovědnosti za splnění podmínek příkazu a zajištění efektivní komunikace při řešení případných provozních nebo bezpečnostních problémů.

Vyhrazení práva příkaz změnit, doplnit nebo zrušit je odůvodněno nutností pružně reagovat na změnu dopravních podmínek nebo na vznik skutečností, které by mohly negativně ovlivnit veřejný zájem, zejména bezpečnost a plynulost silničního provozu.

Dle § 77 odst. 5 zákona o silničním provozu, jde-li o stanovení přechodné úpravy provozu na pozemních komunikacích, nedoručuje příslušný správní orgán návrh opatření obecné povahy a nevyzývá dotčené osoby k podávání připomínek nebo námitek, opatření obecné povahy nabývá účinnosti pátým dnem po vyvěšení.

Poučení o odvolání:

Proti opatření obecné povahy nelze podat opravný prostředek (§ 173, odst. 2 správního řádu). Opatření obecné povahy nabývá účinnosti 5. dnem po vyvěšení veřejné vyhlášky (§ 77 odst. 5 zákona 361/2000 Sb. o provozu na pozemních komunikacích).

| | |
|---|---|
| Dokument je podepsán elektronickým podpisem | |
| Podpisující: | Ing. Vojtěch Potocký, MPA |
| Organizace: | Statutární město Ostrava - Městský obvod Mariánské Hory a Hulváky |
| Sériové č. cert.: | 23263433 |
| Vydavatel cert.: | PostSignum Qualified CA 4 |
| Datum a čas: | 27.04.2026 10:26:50 |
| Důvod: | |
| Místo: | |

Ing. Vojtěch Potocký, MPA
vedoucí odboru místního hospodářství

-podepsáno elektronicky-

Příloha:

- 4x snímek



Dále obdrží:

- Policie ČR, MŘ-DI, Výstavní 55, 70349 Ostrava - Vítkovice


Vyvěšení veřejné vyhlášky na úřední desce po dobu 15-ti dnů a zaslání potvrzení o době vyvěšení:

- SMO, Úřad Městského obvodu Mariánské Hory a Hulváky, odbor vnitřních věcí, Přemyslovců 63, 70936 Ostrava – Mariánské Hory
- Magistrát města Ostravy, odbor vnitřních věcí, Prokešovo nám. 8, 72930 Ostrava

Toto opatření nabývá účinnosti pátým dnem po vyvěšení této veřejné vyhlášky.

Za správnost:

Magdalena Burianová
oprávněná úřední osoba

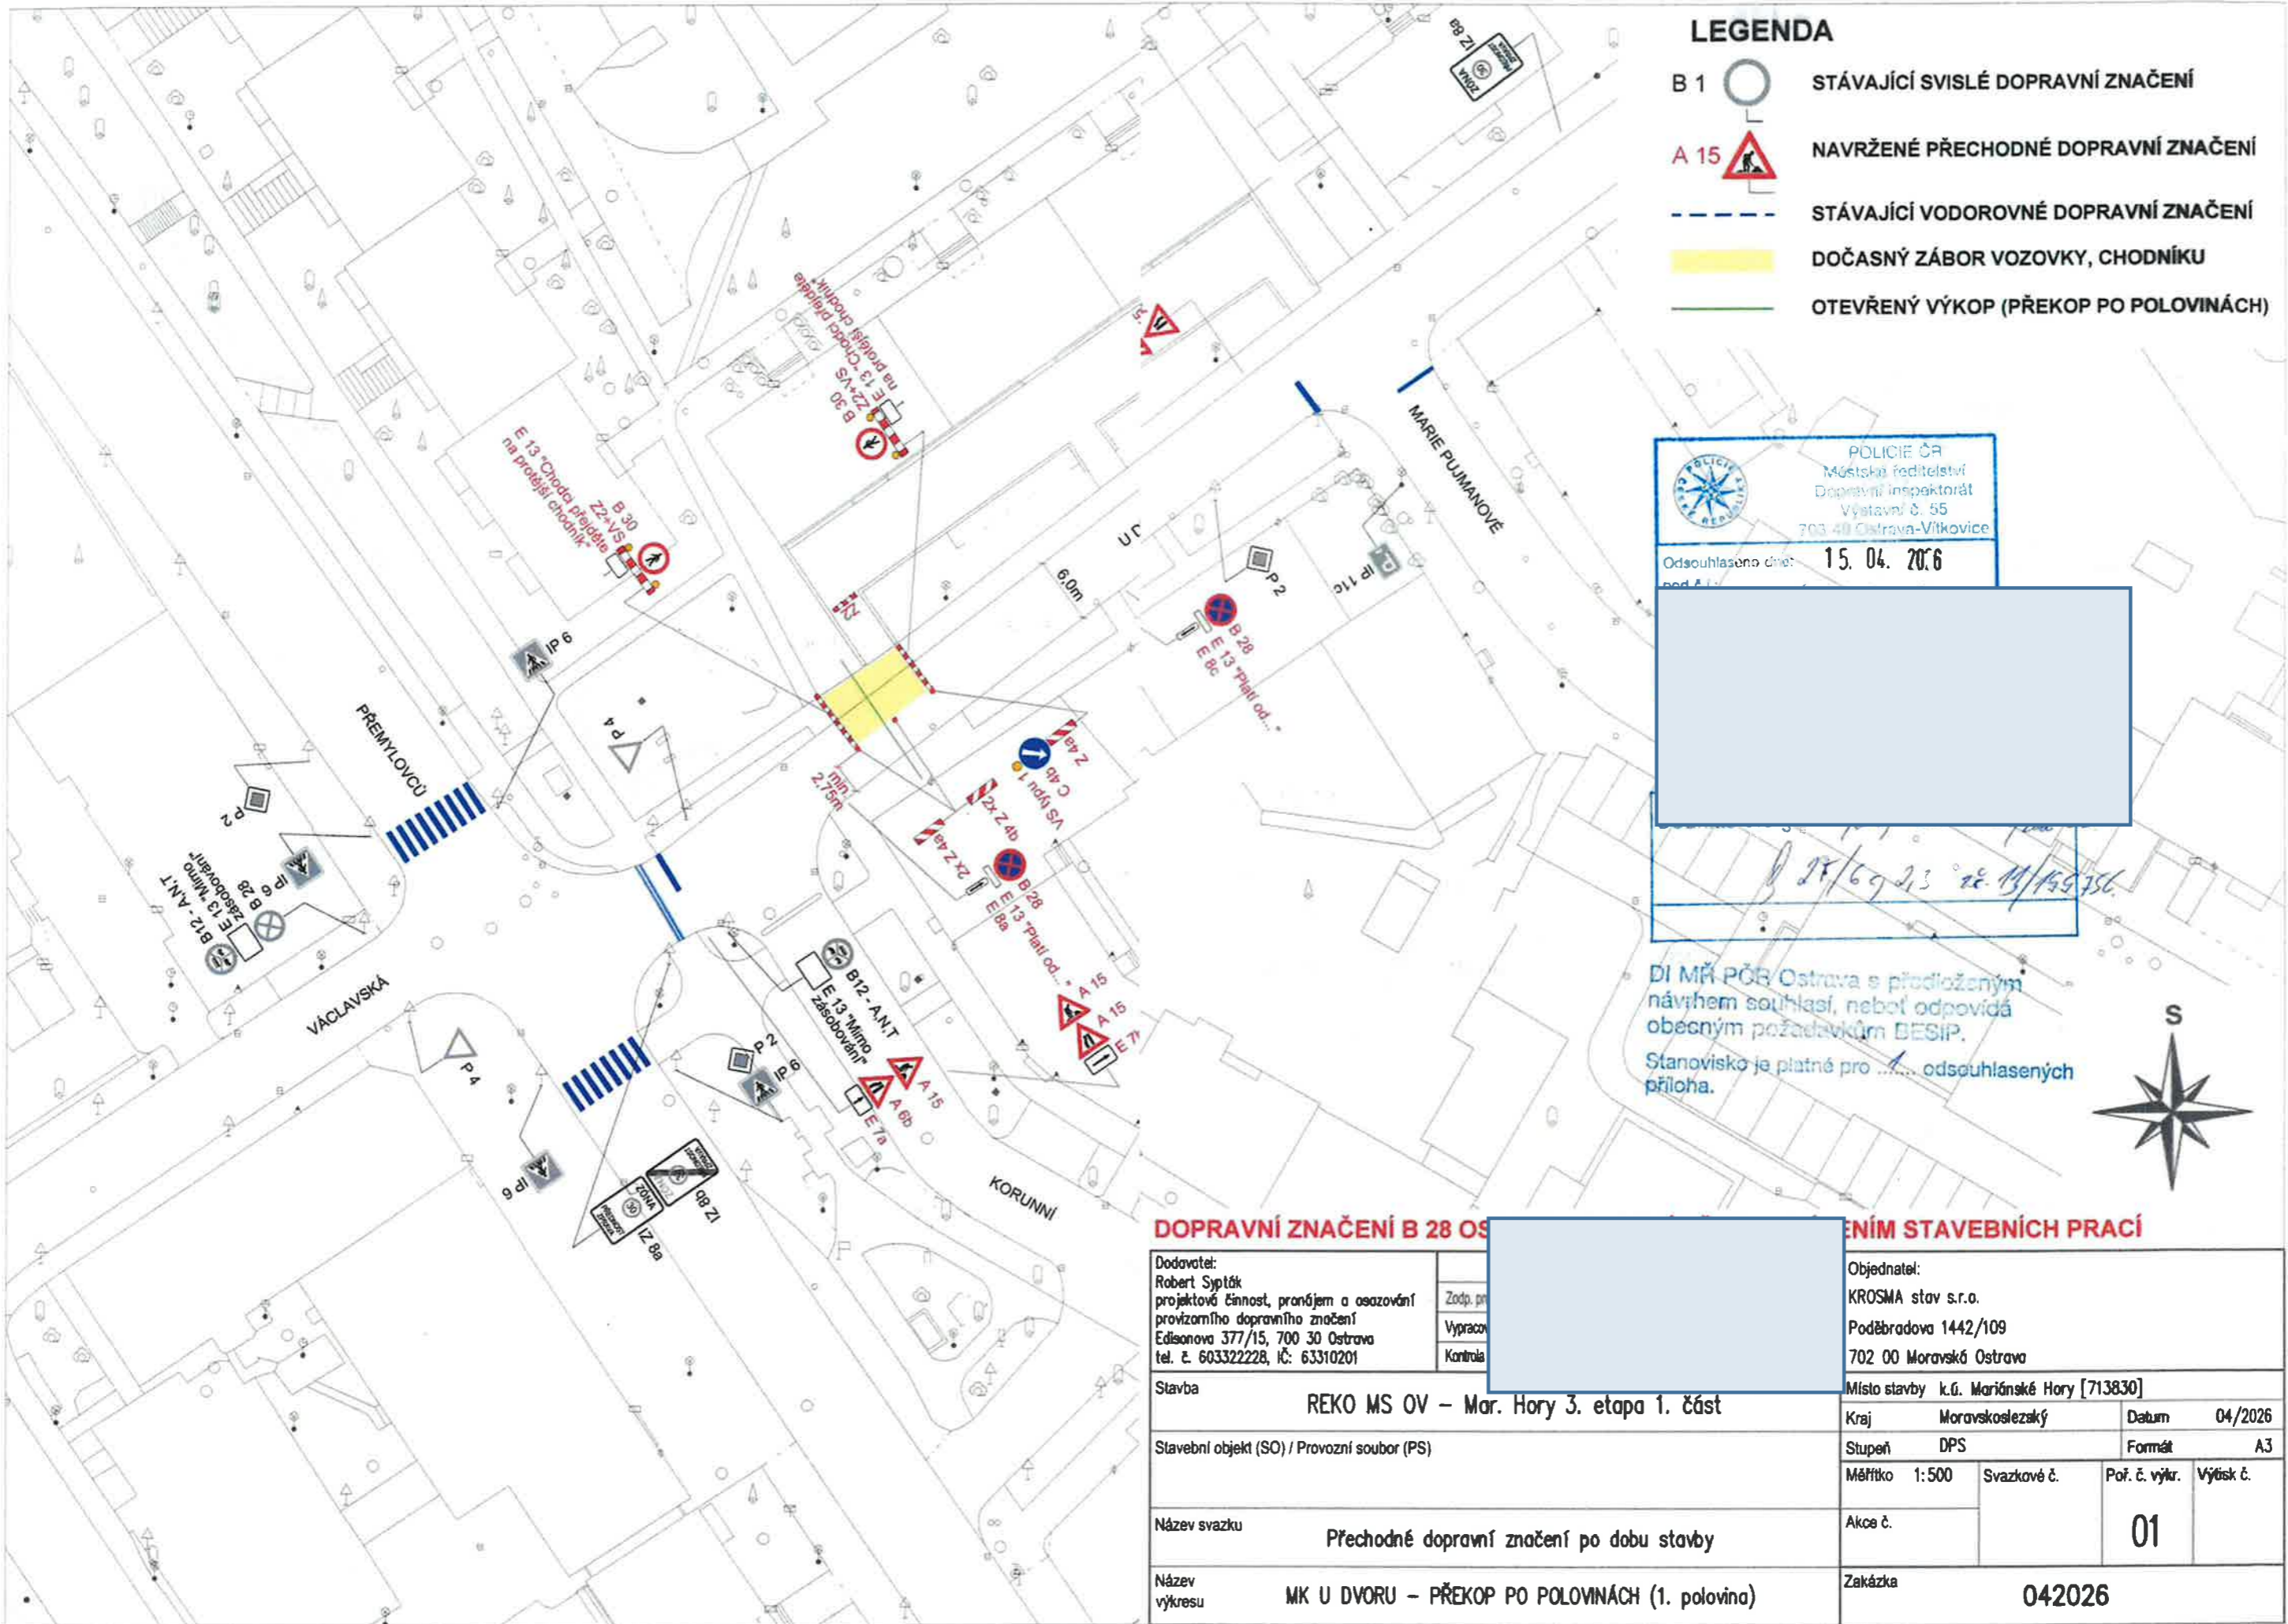

LEGENDA

- B 1 STÁVAJÍCÍ SVISLÉ DOPRAVNÍ ZNAČENÍ
- A 15 NAVRŽENÉ PŘECHODNÉ DOPRAVNÍ ZNAČENÍ
- STÁVAJÍCÍ VODOROVNÉ DOPRAVNÍ ZNAČENÍ
- DOČASNÝ ZÁBOR VOZOVKY, CHODNÍKU
- OTEVŘENÝ VÝKOP (PŘEKOP PO POLOVINÁCH)

POLICIE ČR
Městské ředitelství
Dopravní inspektorát
Výstavní š. 55
703 49 Ostrava-Vítkovice

Odsouhlaseno dne: 15. 04. 2026

DI MŘ PČR Ostrava s předloženým návrhem souhlasí, neboť odpovídá obecným požadavkům BESIP.

Stanovisko je platné pro ... odsouhlasených příloha.




DOPRAVNÍ ZNAČENÍ B 28 OS... NÍM STAVEBNÍCH PRACÍ

| | | | |
|---|--|--|---|
| Dodavatel: Robert Šytlák projektová činnost, praníjem a osazování provozního dopravního značení Edisonova 377/15, 700 30 Ostrava tel. č. 603322228, IČ: 63310201 | | Objednatel: KROSMA stav s.r.o. Poděbradova 1442/109 702 00 Moravská Ostrava | |
| Stavba REKO MS OV – Mar. Hory 3. etapa 1. část | | Místo stavby k.ú. Mariánské Hory [713830] | |
| Stavební objekt (SO) / Provozní soubor (PS) | | Kraj Moravskoslezský | Datum 04/2026 |
| Název svazku Přechodné dopravní značení po dobu stavby | | Stupeň DPS | Formát A3 |
| Název výkresu MK U DVORU – PŘEKOP PO POLOVINÁCH (1. polovina) | | Měřítko 1:500 | Svazkové č. Poř. č. výkr. Výšsk. č. 01 |
| | | Akce č. | Zakázka 042026 |




LEGENDA

- HRANICE POZEMKU KATASTRU NEMOVITOSTI
- STL PLYNOVOD (2b. ETAPA)
- STL PLYNOVOD (2a. ETAPA)
- DOČASNÝ ZÁBOR VOZOVKY
- DOČASNÝ ZÁBOR CHODNÍKU
- STÁVAJÍCÍ VODOROVNÉ DOPRAVNÍ ZNAČENÍ
- STÁVAJÍCÍ SVISLÉ DOPRAVNÍ ZNAČENÍ
- DOČASNÉ ZNEPLATNĚNÉ STÁVAJÍCÍ SVISLÉ DOPRAVNÍ ZNAČENÍ
- NAVRŽENÉ PŘECHODNÉ DOPRAVNÍ ZNAČENÍ
- A 15 "PRÁCE"

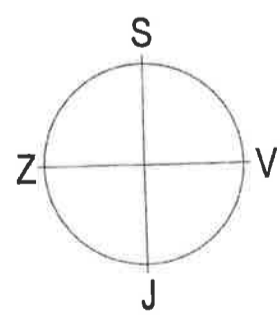

15 -09- 2025

Policie České republiky
Městské ředitelství policie Ostrava
Dopravní inspektorát
Výjezdová 117/55

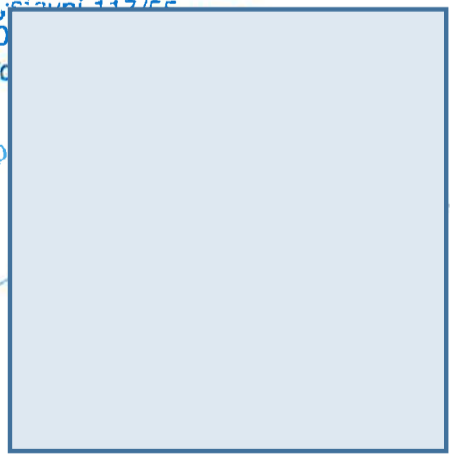









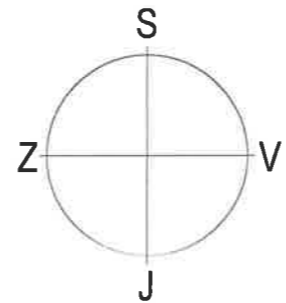
Tento dokument je považován ve smyslu příslušných ustanovení OZ za obchodní tajemství společnosti Ing. Magdaléna Hanzelková, Hřbitovní 1610/12, 742 21 Kopřivnice, IČ: 235 65 802

| | | | |
|------------------|--|--|----------------|
| Vypracoval | Ing. Magdaléna Hanzelková | Ing. Magdaléna HANZELKOVÁ Hřbitovní 1610/12 742 21 Kopřivnice IČ: 235 65 802 tel: +420 732 678 338 e-mail: info@projektujujuz.cz ds: 5jzwbce | |
| Zodp. projektant | Ing. Magdaléna Hanzelková | | |
| Investor | GasNet s.r.o., Klíšská 940/96, 400 01 Ústí nad Labem - Klíše | | |
| Místo stavby | k.ú. Mariánské Hory | | |
| Stavba | REKO MS OV - Mar.Hory 3.etapa 1.část | Formát | 2 x A4 |
| Objekt | | Datum | září 2025 |
| Stupeň PD | Dopravně-inženýrské opatření | Část | Výkresová část |
| Název | SITUACE PDZ - 2b. ETAPA | Č. zakázky | 25-05 |
| | | Měřítko | Výkres č. 5. |
| | | | 1:500 |

 



LEGENDA

-  HRANICE POZEMKU KATASTRU NEMOVITOSTÍ
 -  STL PLYNOVOD (1. ETAPA)
 -  DOČASNÝ ZÁBOR VOZOVKY
 -  DOČASNÝ ZÁBOR CHODNÍKU
 -  STÁVAJÍCÍ VODOROVNÉ DOPRAVNÍ ZNAČENÍ
 -  STÁVAJÍCÍ SVISLÉ DOPRAVNÍ ZNAČENÍ
 -  DOČASNÉ ZNEPLATNĚNÉ STÁVAJÍCÍ SVISLÉ DOPRAVNÍ ZNAČENÍ
 -  NAVRŽENÉ PŘECHODNÉ DOPRAVNÍ ZNAČENÍ
- A 15 "PRÁCE"**



Tento dokument je považován ve smyslu příslušných ustanovení OZ za obchodní tajemství společnosti Ing. Magdaléna Hanzelková, Hřbitovní 1610/12, 742 21 Kopřivnice, IČ: 235 65 802
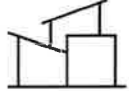
| | | | | |
|------------------|--|---|------------|----------------|
| Vypracoval | Ing. Magdaléna Hanzelková |  Ing. Magdaléna HANZELKOVÁ Hřbitovní 1610/12 742 21 Kopřivnice IČ: 235 65 802 tel.: +420 732 676 339 e-mail: info@projektuju.cz ds: Sjzwbcc | | |
| Zodp. projektant | Ing. Magdaléna Hanzelková | | | |
| Investor | GasNet s.r.o., Klíšská 940/96, 400 01 Ústí nad Labem - Klíše | | | |
| Místo stavby | k.ú. Mariánské Hory | | | |
| Stavba | REKO MS OV - Mar.Hory 3.etapa 1.část | | Formát | 2 x A4 |
| Objekt | | | Datum | září 2025 |
| Stupeň PD | Dopravně-inženýrské opatření | | Část | Výkresová část |
| Název | SITUACE PDZ - 1. ETAPA | | Č. zakázky | 25-05 |
| | | | Měřítko | 1:500 |
| | | | Výkres č. | 3. |

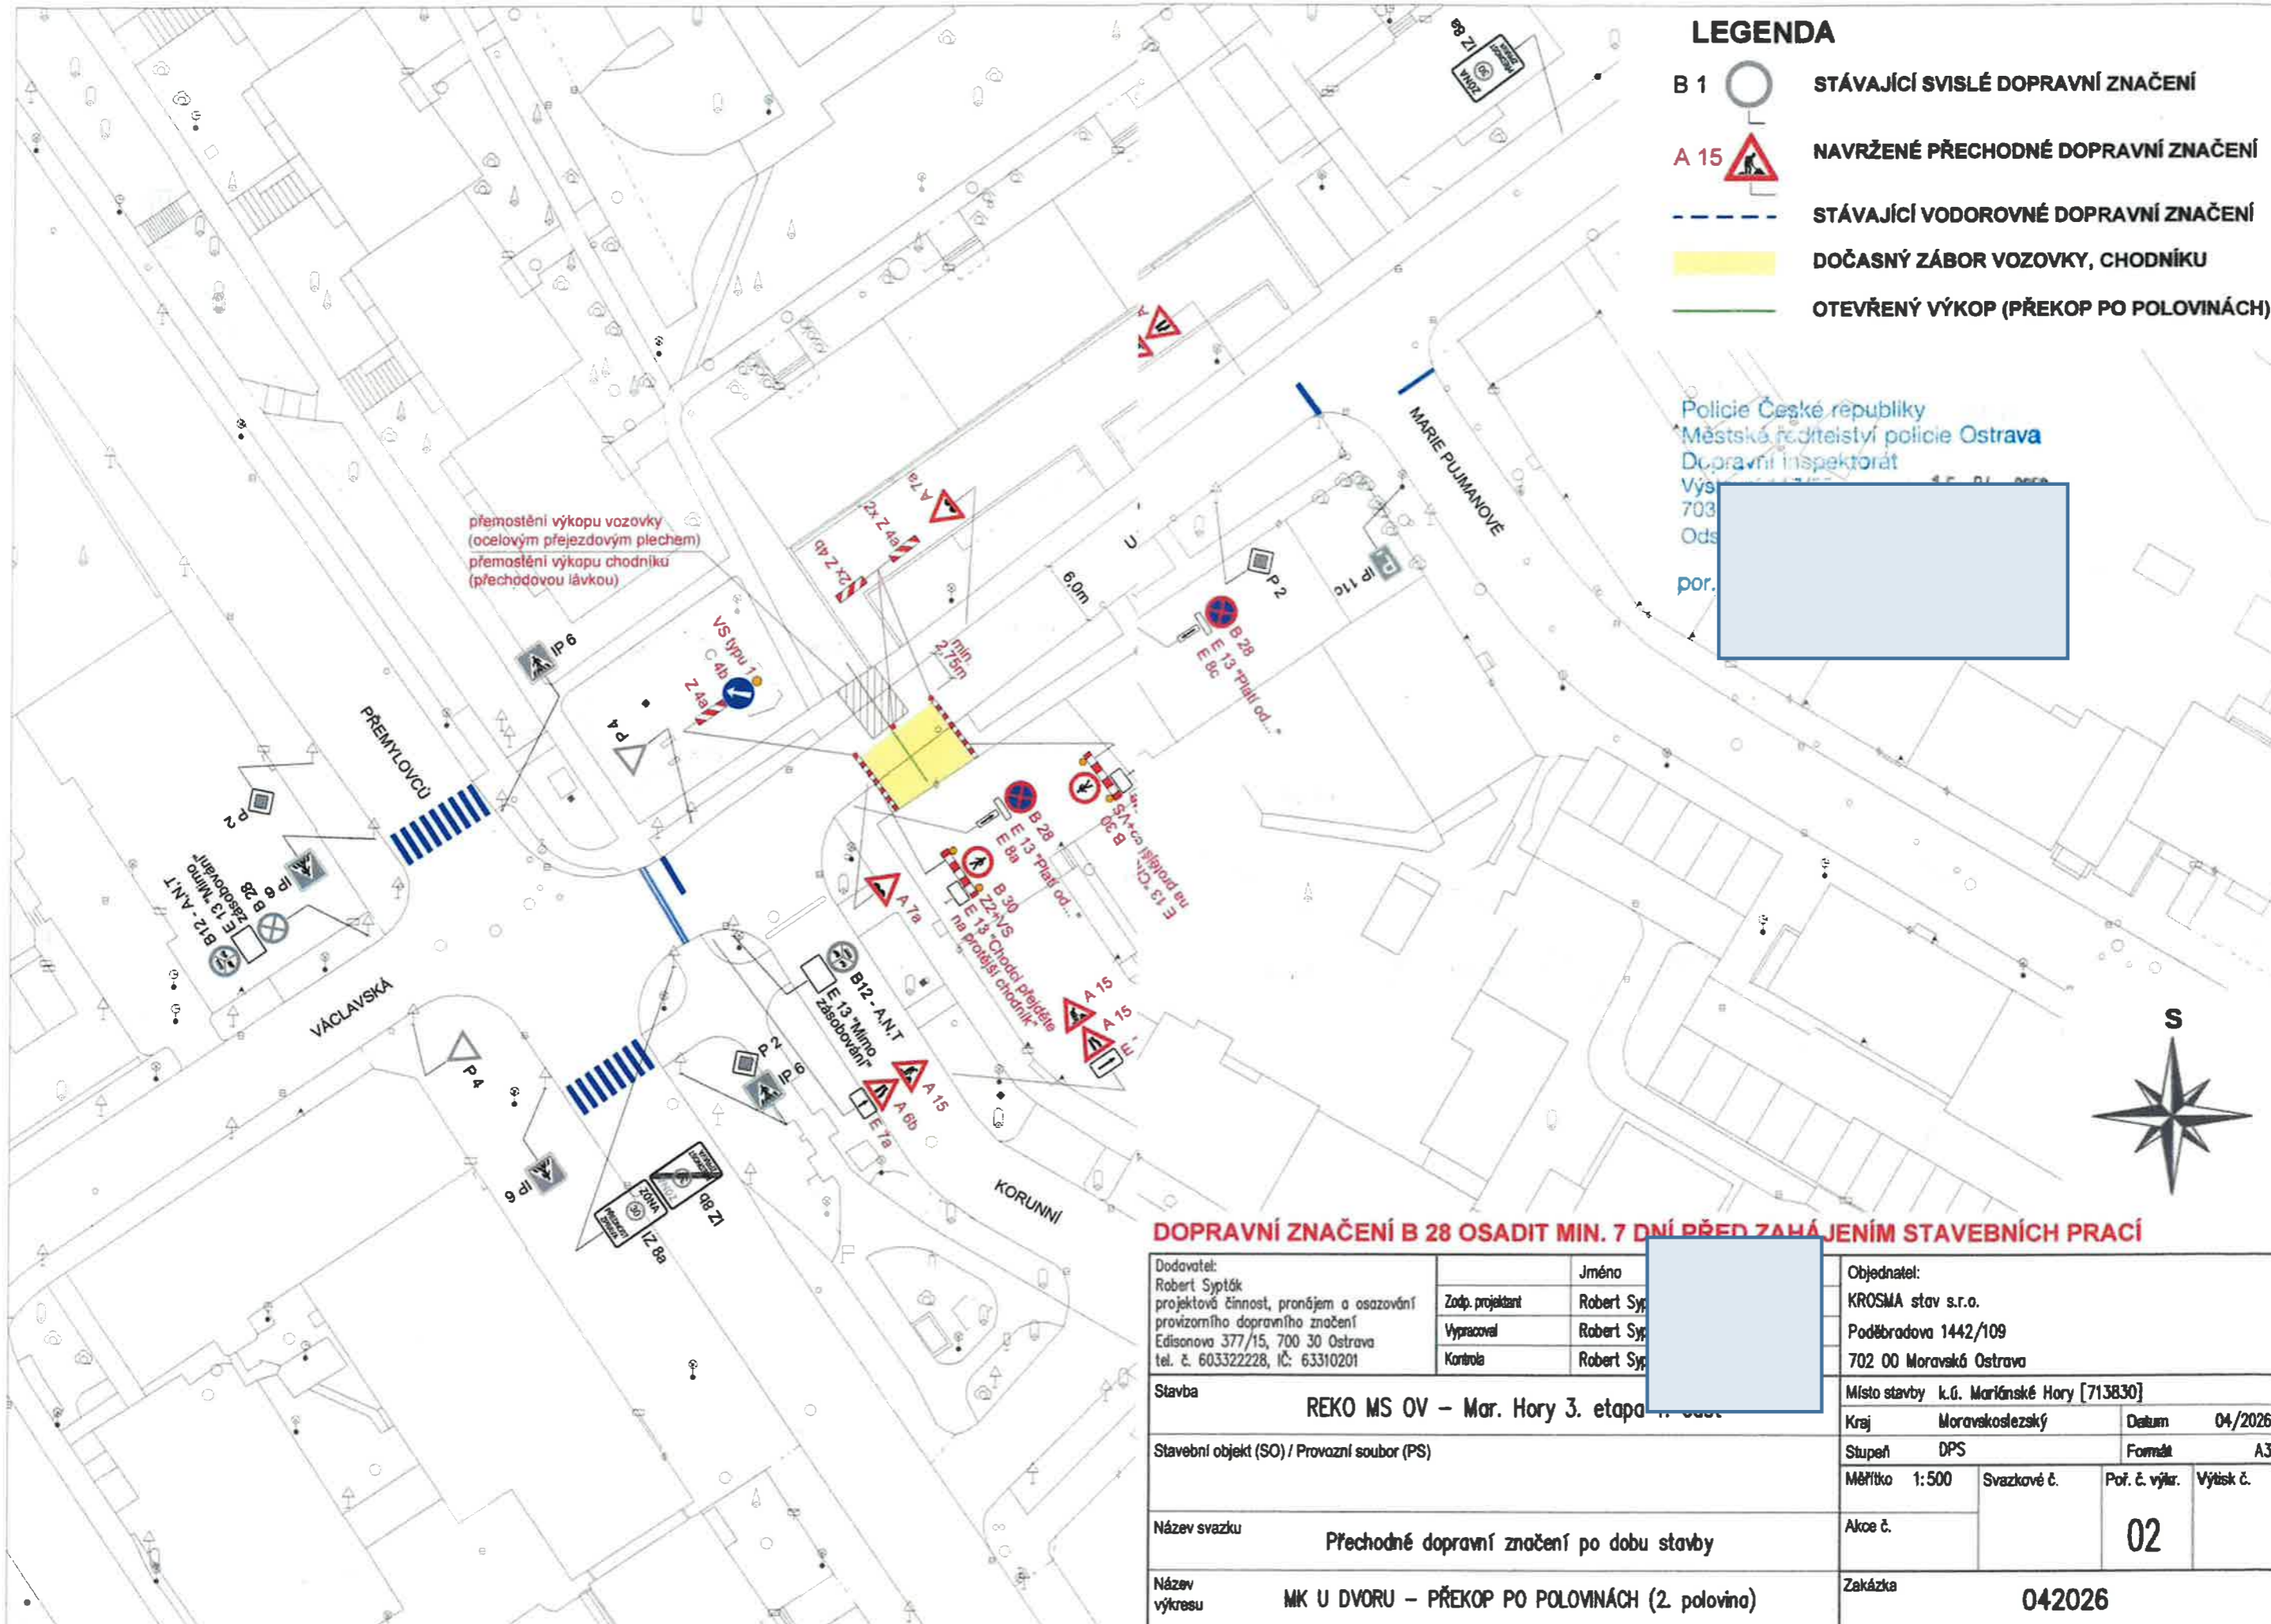

LEGENDA

- B 1 STÁVAJÍCÍ SVISLÉ DOPRAVNÍ ZNAČENÍ
- A 15 NAVRŽENÉ PŘECHODNÉ DOPRAVNÍ ZNAČENÍ
- STÁVAJÍCÍ VODOROVNÉ DOPRAVNÍ ZNAČENÍ
- DOČASNÝ ZÁBOR VOZOVKY, CHODNÍKU
- OTEVŘENÝ VÝKOP (PŘEKOP PO POLOVINÁCH)

Policie České republiky
 Městská policie Ostrava
 Doplnění inspektorát
 Výs...
 703...
 Ods...
 por...

přemostění výkopu vozovky
 (ocelovým přejezdovým plechem)
 přemostění výkopu chodníku
 (přechodovou lávkou)

DOPRAVNÍ ZNAČENÍ B 28 OSADIT MIN. 7 DNÍ PŘED ZAHÁJENÍM STAVEBNÍCH PRACÍ

| | | | | | |
|---|--|-----------------------------------|--|--|--|
| Dodavatel: Robert Sypták projektová činnost, pronájem a osazování provizorního dopravního značení Edisonova 377/15, 700 30 Ostrava tel. č. 603322228, IČ: 63310201 | | Jméno Robert Sypták | | Objednatel: KROSMA stav s.r.o. Poděbradova 1442/109 702 00 Moravská Ostrava | |
| Stavba REKO MS OV – Mar. Hory 3. etapa | | Zodp. projektant Robert Sypták | | Místo stavby k.ú. Mariánské Hory [713830] | |
| Stavební objekt (SO) / Provozní soubor (PS) | | Vypracoval Robert Sypták | | Kraj Moravskoslezský Datum 04/2026 | |
| Název svazku Přechodné dopravní značení po dobu stavby | | Kontrola Robert Sypták | | Stupeň DPS Formát A3 | |
| Název výkresu MK U DVORU – PŘEKOP PO POLOVINÁCH (2. polovina) | | Akce č. | | Měřítko 1:500 Svazkové č. Prof. č. výkr. Výtisk č. 02 | |
| | | Zakázka | | 042026 | |