

3. 6.

**Magistrát města Ostravy**  
odbor dopravy



Magistrát města Ostravy odbor vnitřních věcí	
písemnost ev. č. :	1433
vyvěšena dne :	18-05-2026
sňata dne :	Lukáš Lukša, DiS.
za správnost :	
souběžně zveřejněna na internetu	

Rozdělovník

Vaše značka:  
 Ze dne:  
 Č. j.: SMO/333484/26/OD/pro  
 Sp. zn.: S-SMO/278166/26/OD/5  
 Vyřizuje: Ing. Tomáš Procházka  
 Telefon: 599 442 390  
 E-mail: tomas.prochazka@ostrava.cz  
 Datum: 13.5.2026

**VEŘEJNÁ VYHLÁŠKA**

**Revitalizace Zámeckého parku v Ostravě - Porubě**

*Opatření obecné povahy*  
podle §§171-173 zákona č. 500/2004 Sb. správní řád, ve znění pozdějších předpisů a podle §77, odst. 5, zákona č. 361/2000 Sb. o provozu na pozemních komunikacích a změnách některých zákonů (zákon o silničním provozu), ve znění pozdějších předpisů

**Příkaz o dopravním značení (dočasném)**

Odbor dopravy Magistrátu města Ostravy podle §124, odst. 6, zákona č. 361/2000 Sb. ve znění pozdějších předpisů věcně příslušný a podle §1, zákona č. 314/2002 Sb. a §12, vyhlášky č. 346/2020 Sb. místně příslušný úřad obce s rozšířenou působností **stanoví** pro silnice II.-III. tř. a pro místní komunikace I.-II. tř. ve svém územním obvodu ve smyslu §77, zákona č. 361/2000 Sb. ve znění pozdějších předpisů, se souhlasem DI MŘ Policie ČR Ostrava č.j. KRPT-3125-97/ČJ-2026-070706 přechodnou úpravu silničního provozu takto:

Příkaz o dopravním značení č. **7071 / 26**

**ul. Nad Porubkou, Nábřeží SPB**

**Podmínky příkazu:**

1. Příkaz bude proveden podle schválené přílohy: **Revitalizace Zámeckého parku v Ostravě, Návrh dočasného dopravního značení (výkr. příl. č. 1, zprac.: Ostravské komunikace, a.s. duben 2026, formáty 8A4).**
2. Po uplynutí doby stanovené v bodě č. 6 příkazu bude dopr. značení a zařízení včetně změn v této souvislosti vyvolaných uvedeno do původ. stavu.
3. Dopravní značení a zařízení užitá podle tohoto příkazu musí splňovat ustanovení §62, odst. 6, zákona č. 361/2000 Sb. ve znění pozdějších předpisů, musí být v souladu se zásadami pro



- jeho provádění a umístování, musí být celoreflexní a lze použít výhradně dopravní značky a zařízení schválené k užívání na pozem. komunikacích Ministerstvem dopravy a spojů ČR.
4. Značení instalované podle příkazu s výjimkou změn stávajících značek bude provedeno přenosným svislým dopravním značením na červenobíle pruhovaných nosičích, bude respektovat průjezdný (průchozí) profil a rovněž respektovat práva vlastníků objektů a nemovitostí na silničním pozemku i mimo něj. Bude rovněž staticky zabezpečeno a samotné nesmí tvořit překážku sil. prov.
  5. Dopravní značení na silnicích II.-III. tř. a místních komunikacích I. a II. tř. dle tohoto příkazu bude realizováno výhradně až po převzetí dotčeného úseku komunikace k realizaci od vlastníka, resp. od jejího správce, po uvedení do původního stavu bude zajištěno předání zpět vlastníkovi (správci).
  6. Termín realizace: **do 13. 6. 2028 s upřesněním (viz podm. č. 9)**  
*Pokud opatření nenabude účinnosti do očekávaného data zahájení realizace, platí přednostně pro zahájení datum nabytí účinnosti. Datum ukončení realizace se vlivem toho neprodlužuje!*
  7. Po dobu uvedenou v bodě č. 6 bude dopravní značení a zařízení udržováno ve stavu odpovídajícím tomuto příkazu a platným zásadám pro jeho provádění a po tuto dobu musí být současně osazeny dopravní značky a zařízení dle stanovení jiných úřadů na těch navazujících pozemních komunikacích, kde to příslušnost daná §77, zák. č. 361/2000 Sb. popř. dalšími předpisy vyžaduje a kde to vyplývá z přílohy.
  8. Pro termín dle podm. č. 6 (po nabytí účinnosti) platí přednostně povolení ÚMOB Poruba jako příslušného silničního správ. úřadu vydané podle §25, zákona č. 13/1997 Sb. ve znění pozdějších předpisů pro zvláštní užívání místní komunikace Nábřeží SPB a Nad Porubkou, bez tohoto pravomocného rozhodnutí nelze zde stanovenou přechodnou úpravu použít.
  9. V rámci celkového termínu dle podm. č. 6 budou práce na místní komunikaci II. tř. ul. Nad Porubkou prováděny a dopravně označovány pouze krátkodobě, tzn. mimo pracovní směnu bude přechodné dopr. značení místa zrušeno (platí pro modře a červeně zarámovanou úpravu ve výkr. příloze). V případě posuvného místa (modře zarámována úprava ve výkr. příloze) v ul. Nad Porubkou se omezuje termín použití přechodné úpravy jen do 30.6.2026.

Za splnění podmínek tohoto příkazu zodpovídá:

**právnícká osoba Ostravské městské lesy a zeleň, s.r.o., IČO: 25816977, se sídlem Antonína Brože 3124/2, 700 30 Ostrava – Zábřeh, odpovědný pracovník: Bc. Jana Batelková, DiS, tel. 774 854 456.**

Poučení:

Při nedodržení podmínek příkazu může být na základě ustanovení §42 a, b, zákona č. 13/1997 Sb., o pozemních komunikacích, ve znění pozdějších předpisů, postupováno vůči odpovědné osobě výzvou osoby pověřené výkonem státního dozoru a při zjištěném neplnění povinností daných uvedeným zákonem i uložení sankce silničním správním úřadem.. Tento příkaz o dopravním značení nenahrazuje povolení silničního správního orgánu k užívání komunikace jiným než obvyklým způsobem podle §25, zákona č. 13/1997 Sb., ve znění pozdějších předpisů, anebo k uzavírce podle §24 téhož zákona. Pokud výsledkem řízení ve věci uvedených povolení je odlišná organizace dopravy než odpovídá tomuto příkazu, jiná omezení sil. provozu a podobně, musí zodpovědná osoba zajistit změnu příkazu, kterým se značení pro danou akci stanoví, jinak je tento příkaz neplatný a oprávnění z něj vyplývající zanikají. Totéž platí, jestliže úřad příslušný pro navazující pozemní komunikace stanoví přechodnou úpravu v rozporu s tímto příkazem. Tento příkaz dále neřeší úpravy světelných signalizačních zařízení, úpravy vozovek, přemístění zastávek, problematiku kapacit křižovatek apod., což mohou být faktory jinak ovlivňující zvolenou organizaci dopravy, u které je stanovené dopravní značení jen jednou z podmínek zajištění silničního provozu.



**Zde stanovená přechodná úprava sil. provozu nenahrazuje dočasné zakázání nebo omezení stání nebo zastavení podle §19a zákona č. 13/1997 Sb. o pozemních komunikacích, ve znění pozdějších předpisů, a neopravňuje k odstranění silničního vozidla z pozemní komunikace ve smyslu §19b téhož zákona.**

Odbor dopravy Magistrátu města Ostravy si vyhrazuje právo tento příkaz změnit, doplnit nebo zrušit, bude-li to veřejný zájem vyžadovat.

Odůvodnění:

Na žádost společnosti Ostravské městské lesy a zeleň, s.r.o., IČO: 25816977, se sídlem Antonína Brože 3124/2, 700 30 Ostrava – Zábřeh byl projednán návrh na dočasnou úpravu dopr. značení na místních komunikacích II. tř. ul. Nábř. SPB a Nad Porubkou v Ostravě – Porubě, kde se mají provádět stavební práce na revitalizaci zámeckého parku, který je prostorově na severu a na jihu vymezen oběma místními komunikacemi. Vzhledem k tomu, že stavební práce zasahují až na hranici parku a jsou tak v kontaktu s jmenovanými místními komunikacemi, má zde v celkovém termínu stavby dojít krátkodobě (ul. Nad Porubkou), resp. dlouhodobě (ul. Nábř. SPB) k záborům vozovky a chodníků souběžných s vozovkou, což si vyžádá opatření v sil. provozu na dotčených komunikacích. Je však třeba vzít v potaz, že stanovením přechodné úpravy se neposuzuje oprávněnost rozsahu uplatňovaného záboru veřejných komunikací a oprávněnost prováděné stavební činnosti (viz poučení).

Navržené opatření se z hlediska navržených dopr. značek a zařízení jeví jako proporcionální při porovnání požadovaného rozsahu záboru vozovky veřejných pozemních komunikací stavbou zejména s použitým příkazovým a zákazovým dopr. značením a dopr. zařízením, jež zabraňuje vjezdu na část vozovky s probíhajícími stavebními pracemi. Jestliže by nedošlo k navrženému omezení jízdy, byla by na jedné straně ohrožena bezpečnost práce na stavbě samotné, na druhé straně bezpečnost účastníků sil. provozu. V ul. Nábřeží SPB jde o vymezení míst, kudy bude probíhat přísun materiálu a techniky na stavbu, v ul. Nad Porubkou jde o krátkodobé použití posuvného resp. opakujícího se pracovního místa. Z důvodu očekávané kolize s jinou stavební akcí (rekonstrukce vodovodu) v ul. nad Porubkou je specifikována doba použití přechodné úpravy sil. provozu pro posuvné (plovoucí) pracovní místo na dobu do 30.6.2026. Další užití dopr. značky upozorňují řidiče na vzniklou situaci jsou důsledkem výskytu pracovního místa na silnici.

Pro provádění stavebních prací je povinen zhotovitel stavby získat předchozí povolení k zvl. užívání místní komunikace Nábřeží SPB a Nad Porubkou (a povolení k uzavírkám ostatních veřejných komunikací, zde především chodníků v parku), o vydání tohoto povolení rozhoduje ÚMOB Poruba jako příslušný silniční správní úřad podle jiného zákona (č. 13/1997 Sb. ve znění pozdějších předpisů) na základě samostatně podané žádosti (viz podm. č. 8). V podm. č. 9 je uloženo odpovědné osobě zohlednit specifika krátkodobého pracovního místa a jeho využití jen v limitovaném období -viz výše. V dalších podmínkách stanovené úpravy je garantováno provedení dopr. značení ve shodě se správcem dotčených místních komunikací II. třídy, kterým jsou Ostravské komunikace, a.s., a také provedení dopr. značek a zařízení ve shodě s technickými předpisy platnými pro daný obor činnosti na pozemních komunikacích.

V průběhu projednání bylo zjištěno, že navržené a doplněné přechodné opatření v silničním provozu odpovídá nutným potřebám informování všech dotčených účastníků sil. provozu a nutným potřebám zajištění bezpečnosti jejich pohybu po komunikacích v blízkosti stavby a současně že přechodná úprava je navržena k užití jen v takovém rozsahu a takovým způsobem, jak to nezbytně vyžaduje bezpečnost a plynulost provozu na pozemních komunikacích. Přechodné dopr. značení je navrženo podle vyhl. č. 294/2015 Sb. ve znění pozdějších předpisů, detailní umístění je patrné z výkresových příloh. Projednání s dotčenými orgány, zejména s MŘ Policie ČR Ostrava, se uskutečnilo dne 16.4.2026 s kladným výsledkem.



Příloha:

-situační výkresy dle podmínky č. 1

Rozhodnutí o námitkách:

Podle ustanovení §77, odst. 5, zákona č. 361/2000 Sb. o provozu na pozemních komunikacích a změnách některých zákonů (zákon o silničním provozu), ve znění pozdějších předpisů, nedoručuje příslušný správní úřad návrh opatření obecné povahy a nevyzývá dotčené osoby k podání připomínek nebo námitek.

Poučení o odvolání:

Proti opatření obecné povahy nelze podat opravný prostředek (§173, odst. 2, zákona). Opatření obecné povahy podle §77, odst. 5, zákona č. 361/2000 Sb. o provozu na pozemních komunikacích a změnách některých zákonů (zákon o silničním provozu), ve znění pozdějších předpisů, nabývá účinnosti pátým dnem po vyvěšení.

"otisk úředního razítka"

Ing. Břetislav Glumbík  
vedoucí odboru dopravy


-podepsáno elektronicky-

Rozdělovník (datovou schránkou):

1. Ostravské městské lesy a zeleň, s.r.o., Antonína Brože 3124/2, 700 30 Ostrava
2. Ostravské komunikace, a.s., Novoveská 25/1266, 709 00 Ostrava
3. MŘ Policie ČR - DI, Výstavní 55, 703 49 Ostrava
4. SMO, ÚMOb Poruba

**S žádostí o vystavení této veř. vyhlášky na dobu 15-ti dnů (datovou schránkou) :**

5. ÚMOb Poruba
6. MMO, odbor vnitřních věcí, odd. SIS

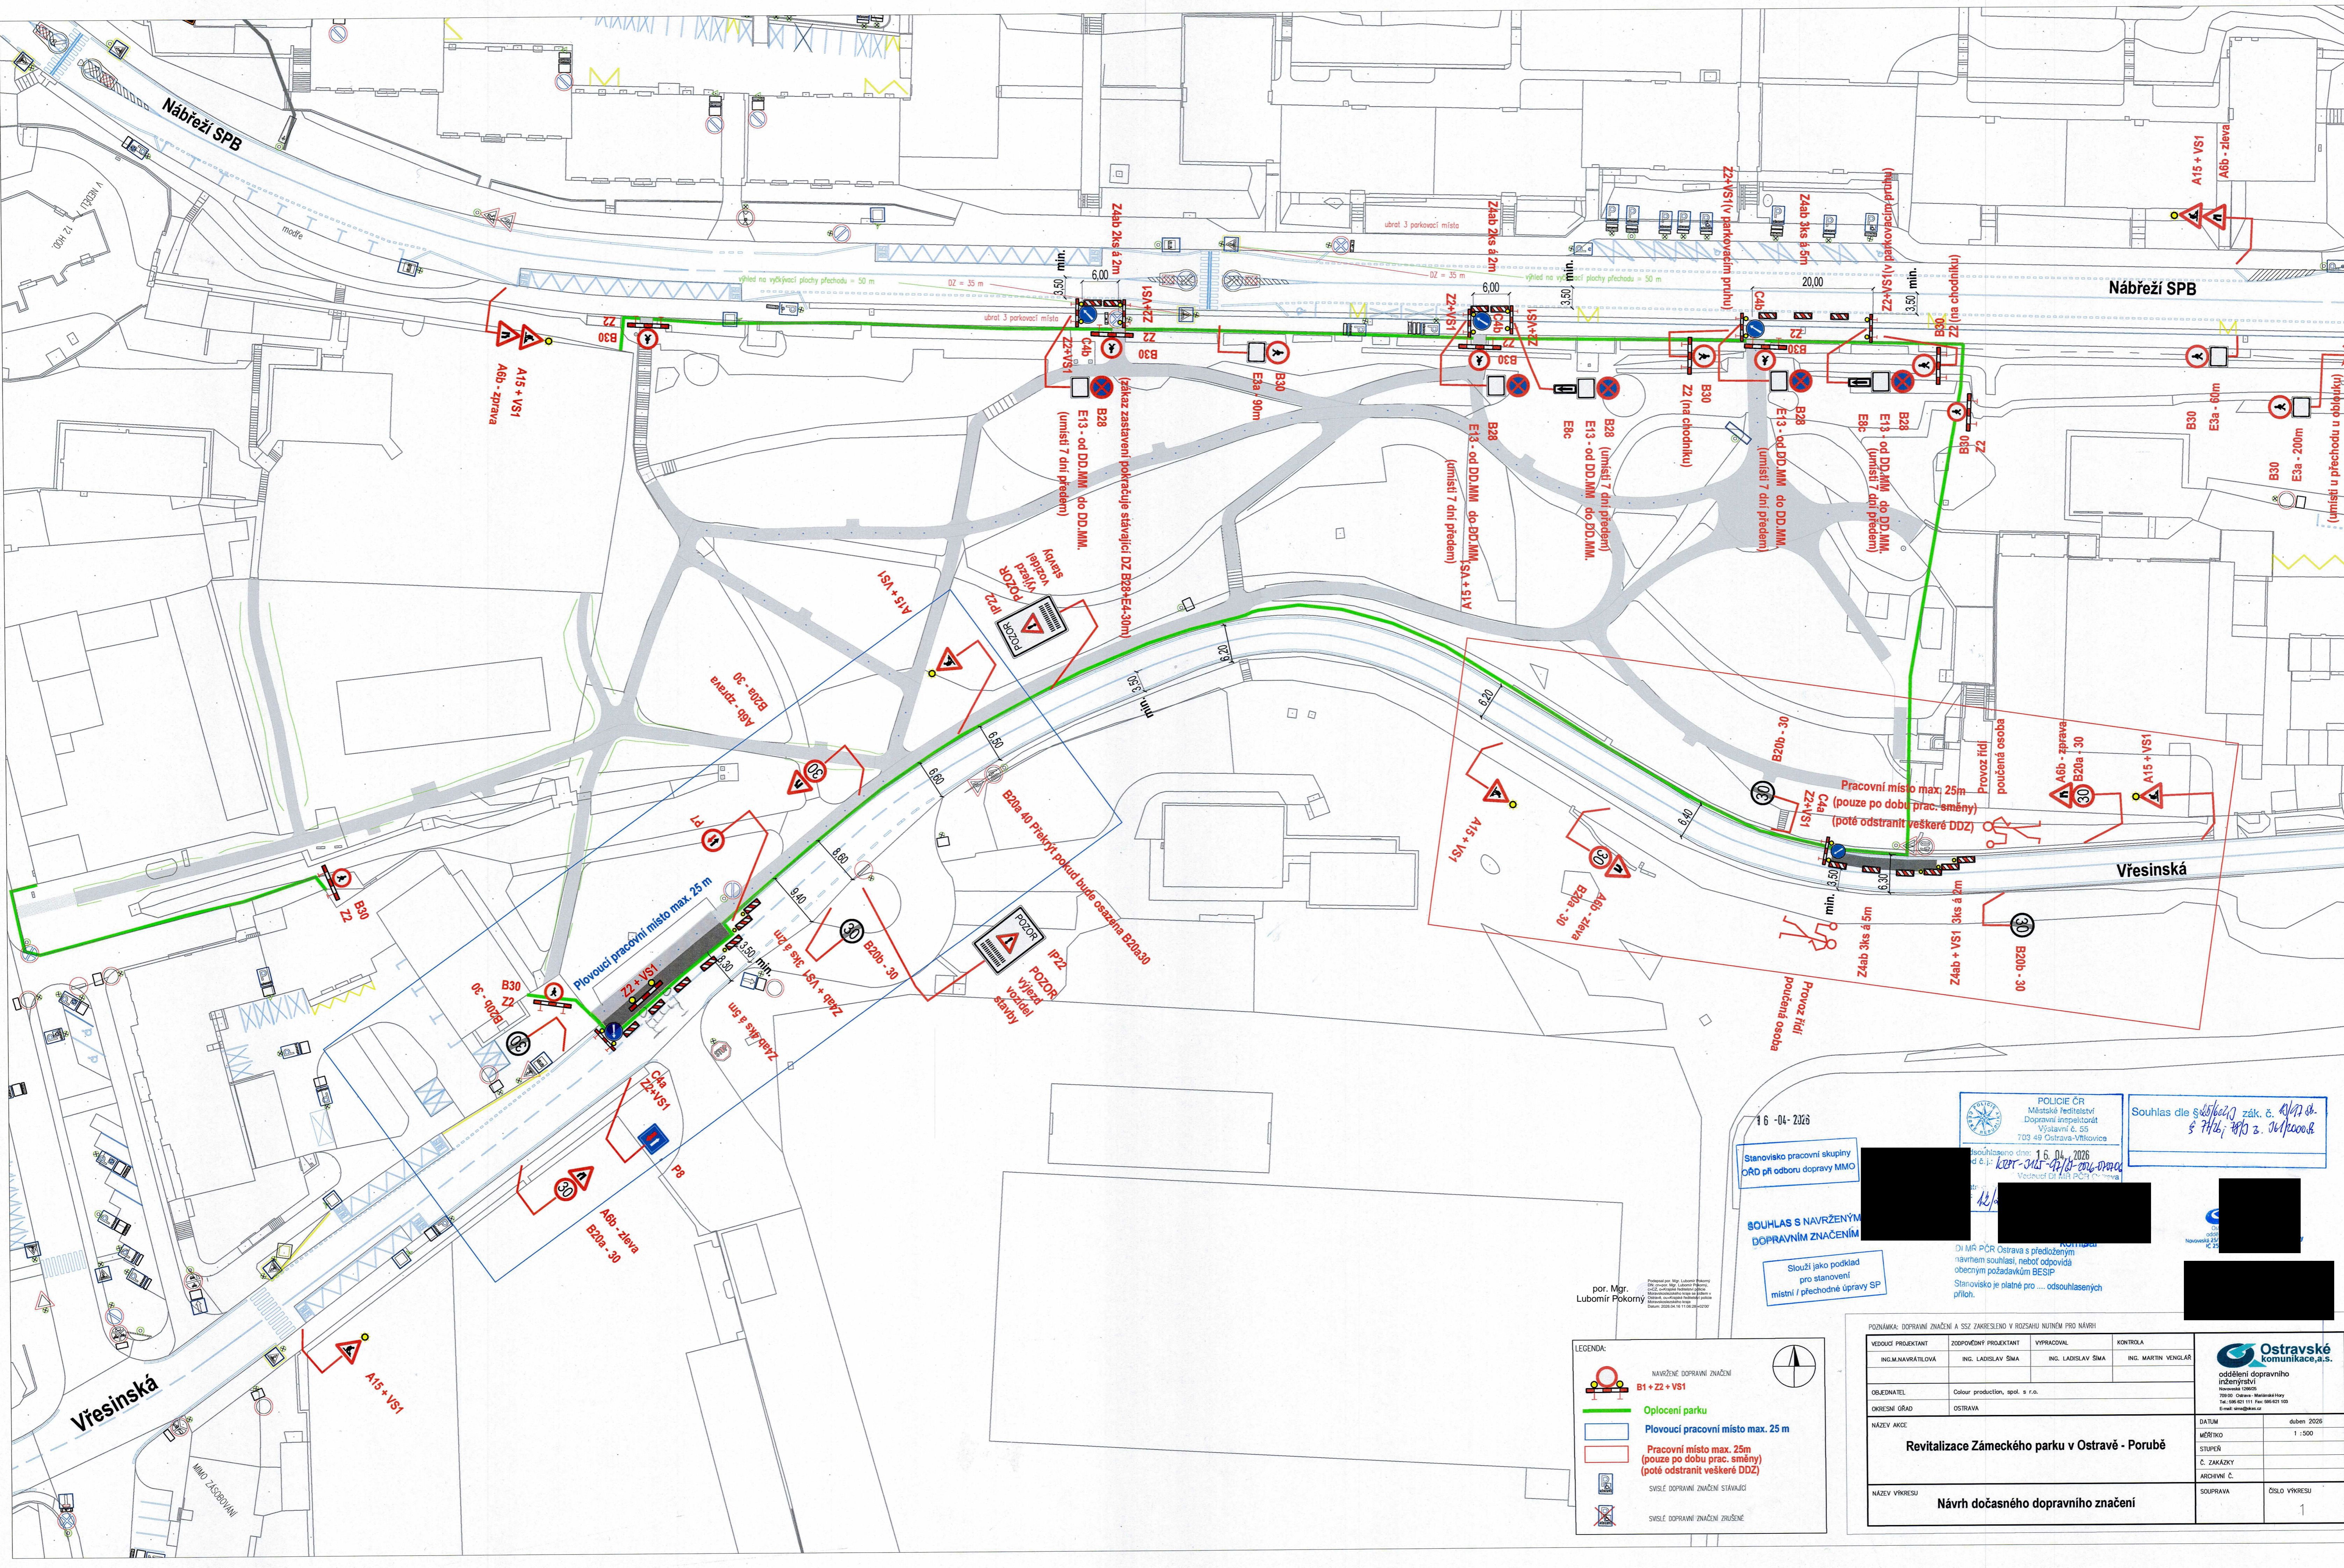

LEGENDA:

- NÁVRŽENÉ DOPRAVNÍ ZNAČENÍ B1 + Z2 + V51
- Oplotení parku
- Plovoucí pracovní místo max. 25 m
- Pracovní místo max. 25m (pouze po dobu prac. směny) (poté odstranit veškeré DDZ)
- SVISLÉ DOPRAVNÍ ZNAČENÍ STÁVAJÍCÍ
- SVISLÉ DOPRAVNÍ ZNAČENÍ ZRUŠENÉ

16-04-2026

Stanovisko pracovní skupiny  
ORD při odboru dopravy MMO

SOUHLAS S NAVRŽENÝM  
DOPRAVNÍM ZNAČENÍM

Slouží jako podklad  
pro stanovení  
místní / přechodné úpravy SP

POLICIE ČR  
Městské ředitelství  
Dopravní inspektorát  
Výšavní č. 55  
703 49 Ostrava-Vřesovice

Souhlas dle § 17 odst. 2 zák. č. 114/1997 Sb. s 77/2016 Sb. z. 2016/0008

Souhlaseno dne: 16. 04. 2026  
Ker. 2016-04/16-0008  
Věstecký DI MŘ PČR Ostrava

por. Mgr.  
Lubomír Pokorný

POZNÁMKA: DOPRAVNÍ ZNAČENÍ A SZ ZAKRESLENO V ROZSAHU NUTNÉM PRO NÁVŠI			
VEDOUcí PROJEKTANT	ZODPOVĚDNÝ PROJEKTANT	VYPRACOVAVAL	KONTROLA
ING. M. NAVRATILOVÁ	ING. LADISLAV ŠÍMA	ING. LADISLAV ŠÍMA	ING. MARTIN VENGELĚR
OBJEDNATEL	Colour production, spol. s r.o.		
OBČESNĚ GRAD	OSTRAVA		
NÁZEV AKCE	Revitalizace Zámeckého parku v Ostravě - Porubě		
NÁZEV VÝKRESU	Návrh dočasného dopravního značení		
DATUM	duben 2026		
MĚŘÍTKO	1 : 500		
STUPEŇ	C. ZAKAZKY		
ARCHIVNÍ Č.	SOUPRAVA		
ČÍSLO VÝKRESU	1		

