



1468

Vaše značka:

Ze dne:

Rozdělovník

Č. j.: SMO/346530/26/OD/pro

Sp. zn.: S-SMO/310141/26/OD/3

Vyřizuje: Ing. Tomáš Procházka

Telefon: 599 442 390

E-mail: tomas.prochazka@ostrava.cz

Datum: 19.5.2026

Magistrát města Ostravy odbor vnitřních věcí	
pisemnost ev. č.:	1468
vyvěšena dne:	19-05-2026
sňata dne:	
za správnost	Zuzana Pyš Andrášová
souběžně zveřejněna na internetu	

## VEŘEJNÁ VYHLÁŠKA

### Uzavírka mostu ev. č. OV-486 přes Porubku, ul. Nad Porubkou, Ostrava - Svinov

#### *Opatření obecné povahy*

podle §§171-173 zákona č. 500/2004 Sb. správní řád, ve znění pozdějších předpisů a podle §77, odst. 5, zákona č. 361/2000 Sb. o provozu na pozemních komunikacích a změnách některých zákonů (zákon o silničním provozu), ve znění pozdějších předpisů

#### Příkaz o dopravním značení (dočasném)

Odbor dopravy Magistrátu města Ostravy podle §124, odst. 6, zákona č. 361/2000 Sb. ve znění pozdějších předpisů věcně příslušný a podle §2, zákona č. 314/2002 Sb. a §19, vyhlášky č. 388/2002 Sb. místně příslušný úřad obce s rozšířenou působností **stanoví** pro silnice II.-III. tř. a pro místní komunikace I.-II. tř. ve svém územním obvodu ve smyslu §77, zákona č. 361/2000 Sb. ve znění pozdějších předpisů, se souhlasem DI MŘ Policie ČR Ostrava č.j. KRPT-1197-225/ČJ-2025-070706 přechodnou úpravu silničního provozu takto:

Příkaz o dopravním značení č.

**7076 / 26**

**ul. Nad Porubkou**

#### Podmínky příkazu:

- Příkaz bude proveden podle ověřených příloh: **Uzavírka mostu ev. č. OV-486 přes Porubku na ulici Nad Porubkou, Přechodné dopravní značení (výkr. příl. č. 1 a 2, zprac. Jiří Břenek Ostravské komunikace, a.s., říjen 2025, formáty 4A4 + 6A4) + dtto -Objízdné trasy (výkr. příl. č. 2, zprac. Ostravské komunikace, a.s., září 2024, formát 4A4.**
- Po uplynutí doby stanovené v bodě č. 6 příkazu bude dopr. značení a zařízení včetně změn v této souvislosti vyvolaných uvedeno do původ. stavu.



3. Dopravní značení a zařízení užitá podle tohoto příkazu musí splňovat ustanovení §62, odst. 6, zákona č. 361/2000 Sb. ve znění pozdějších předpisů, musí být v souladu se zásadami pro jeho provádění a umístování, musí být celoreflexní a lze použít výhradně dopravní značky a zařízení schválené k užívání na pozemních komunikacích Ministerstvem dopravy a spojů ČR.
4. Značení instalované podle příkazu s výjimkou změn stávajících značek bude provedeno přenosným svislým dopravním značením na červenobíle pruhovaných nosičích, bude respektovat průjezdný (průchozí) profil a rovněž respektovat práva vlastníků objektů a nemovitostí na silničním pozemku i mimo něj. Bude rovněž staticky zabezpečeno a samotné nesmí tvořit překážku sil. prov.
5. Dopravní značení na silnicích II.-III. tř. a místních komunikacích I. a II. tř. dle tohoto příkazu bude realizováno výhradně až po převzetí dotčeného úseku komunikace k realizaci od vlastníka, resp. od jejího správce, po uvedení do původního stavu bude zajištěno předání zpět vlastníkovi (správci).
6. Termín realizace: **25. 5. 2026 – 21. 6. 2026**
7. Po dobu uvedenou v bodě č. 6 bude dopravní značení a zařízení udržováno ve stavu odpovídajícím tomuto příkazu a platným zásadám pro jeho provádění a po tuto dobu musí být současně osazeny dopravní značky a zařízení dle stanovení jiných úřadů na těch navazujících pozemních komunikacích, kde to příslušnost daná §77, zák. č. 361/2000 Sb. popř. dalšími předpisy vyžaduje a kde to vyplývá z přílohy.
8. V případě, že bude před uplynutím nejzazšího termínu dle podm. č. 6 ukončena uzavírka ul. Polanecké pod mostem Rudná pro veřejný provoz, bude namísto situace přechodného dopr. značení (výkr. příl. č. 1, zprac. Jiří Břenek) použita výkr. příloha opatření odboru dopravy MMO č. 6616/2024 a č. 6942/26 stanovená pro uzavírku ul. Nad Porubkou bezprostředně po havárii mostu ev. č. OV-486 a pro stavbu 1. mostního provizoria (výkr. příl. č. 2, zprac. Ostravské komunikace, a.s.). Tato původní příloha tvoří přílohu č. 2a současného opatření.
9. Po dobu dle podm. č. 6 se přerušuje přechodná úprava stanovená opatřením odboru dopravy MMO č. 6993/26 ze dne 28.1.2026 právnické osobě FIRESTA-Fišer, rekonstrukce, stavby a.s., se sídlem Mlýnská 388/68, Trnitá, 602 00 Brno, IČ:25317628, prostřednictvím fyzické osoby podnikající Ing. Milan Tkadleček, místem podnikání Grudova 1173/4, 747 05 Opava - Kateřinky, IČ:43976522, zodpovědný pracovník: Ing. Milan Tkadleček, tel.: 720 131 993, k užívání mostního provizoria přes potok Porubka v ul. Nad Porubkou.
10. V případě, že 2. provizorium, jehož osazení je zabezpečováno zde stanovenou přechodnou úpravou, nebude odpovídat polohou nebo výškou pojižděné části vůči vozovce ul. Nad Porubkou, anebo některým z dalších tech. parametrů ovlivňujícím silniční provoz, musí být odpovědná osoba zajistit adekvátní změnu opatření č. 6993/26.

Za splnění podmínek tohoto příkazu zodpovídá:

**právnická osoba Ostravské komunikace, a.s., IČO: 25396544, se sídlem Novoveská 1266/25, 709 00 Ostrava - Mariánské Hory, zodpovědný pracovník: Ing. Pavel Švec, tel.: 724 149 081.**

Poučení:

Při nedodržení podmínek příkazu může být na základě ustanovení §42 a, b, zákona č. 13/1997 Sb., o pozemních komunikacích, ve znění pozdějších předpisů, postupováno vůči odpovědné osobě výzvou osoby pověřené výkonem státního dozoru a při zjištěném neplnění povinností daných uvedeným zákonem i uložením sankce silničním správním úřadem.. Tento příkaz o dopravním značení nenahrazuje povolení silničního správního orgánu k užívání komunikace jiným než obvyklým způsobem podle §25, zákona č. 13/1997 Sb., ve znění pozdějších předpisů, anebo k uzavírce podle §24 téhož zákona. Pokud výsledkem řízení ve věci uvedených povolení je odlišná organizace dopravy než odpovídá tomuto příkazu, jiná omezení sil. provozu a podobně, musí zodpovědná osoba zajistit změnu příkazu, kterým se značení pro danou akci stanoví, jinak je tento



příkaz neplatný a oprávnění z něj vyplývající zanikají. Totéž platí, jestliže úřad příslušný pro navazující pozemní komunikace stanoví přechodnou úpravu v rozporu s tímto příkazem. Tento příkaz dále neřeší úpravy světelných signalizačních zařízení, úpravy vozovek, přemístění zastávek, problematiku kapacit křižovatek apod., což mohou být faktory jinak ovlivňující zvolenou organizaci dopravy, u které je stanovené dopravní značení jen jednou z podmínek zajištění silničního provozu. Zde stanovená přechodná úprava sil. provozu nenahrazuje dočasné zakázání nebo omezení stání nebo zastavení podle §19a zákona č. 13/1997 Sb. o pozemních komunikacích, ve znění pozdějších předpisů, a neopravňuje k odstranění silničního vozidla z pozemní komunikace ve smyslu §19b téhož zákona.

Odbor dopravy Magistrátu města Ostravy si vyhrazuje právo tento příkaz změnit, doplnit nebo zrušit, bude-li to veřejný zájem vyžadovat.

#### Odůvodnění:

Na žádost společnosti Ostravské komunikace, a.s., IČO: 25396544, se sídlem Novoveská 1266/25, 709 00 Ostrava - Mariánské Hory, podané u odboru dopravy Magistrátu města Ostravy, se projednává návrh na dopravní označení uzavírky místní komunikace II. tř. ul. Nad Porubkou přes vodoteč Porubka v Ostravě – Svinova z důvodu výměny mostního provizoria, které bylo osazené na místě původního mostu poškozeného vlivem povodní v září roku 2024. Po ustavení provizorní konstrukce pod uzavírkou (6942/25) bylo provizorium v lednu 2026 zprovozněno (6993/26), avšak nyní dochází k jeho výměně, k čemuž je nutné opětovné uzavření sil. provozu v ul. nad Porubkou. Jak vyplývá z rozsahu omezení – uzavírky – je znemožněn průjezd ulic Nad Porubkou přes Porubku a je proto značena objízdná trasa s využitím sil. I/11 ul. Rudné a sil. III/4785 ul. Mannesmannovy.

Návrh zohledňuje z hlediska vedení objízdných tras současnou situaci s uzavírkou ul. Polanecké pod mostem Rudná (z důvodu rekonstrukce mostu v ul. Rudné), avšak v podmínce č. 8 opatření je proto pamatováno na event. změnu stavu takovou, že v době realizace stanovené úpravy dojde k zprovoznění ul. Polanecké. V tom případě se k vyznačení objízdných tras využije původně stanovená úprava z roku 2024. Také je v podm. č. 10 řešeno, zda nyní instalované 2. provizorium bude v parametrech předchozího, přičemž v záporném případě se ukládá odpovědné osobě učinit potřebné změny v přechodné úpravě, která by jinak mohla nadále pokračovat, tzn. v opatření č. 6993/26. Použití opatření č. 6993/26 je během uzavírky ul. Nad Porubkou navíc přerušeno (viz podm. č. 9), což vyplývá z odlišnosti opatření stanoveného nyní pro uzavírku.

Navržené opatření se jeví jako proporcionální při porovnání požadovaného rozsahu dotčení provozu na komunikaci s použitým dopr. značením a zařízením, jež omezuje vjezd na havarovaný most. Jestliže by nedošlo k navrženému omezení vjezdu do prostoru mostu, na kterém navíc budou probíhat práce na výstavbě 2. mostního provizoria, byla by na jedné straně ohrožena bezpečnost práce na stavbě samotné, na druhé straně by mohla být ohrožena bezpečnost účastníků sil. provozu. Další užití dopr. značky a zařízení jsou důsledkem omezení a způsobu řešení objízdných (náhradních) tras a vyplývají z uspořádání komunikační sítě na místě a trvalé organizace dopravy na komunikacích.

V podmínkách stanovené úpravy je garantováno provedení dopr. značení ve shodě se správcem místní komunikace II. tř. ul. Nad Porubkou, kterým jsou Ostravské komunikace, a.s., a také provedení dopr. značek a zařízení ve shodě s technickými předpisy platnými pro daný obor činnosti na pozemních komunikacích.



V průběhu projednání bylo zjištěno, že navržené a doplněné přechodné opatření v silničním provozu odpovídá nutným potřebám informování všech dotčených účastníků sil. provozu a nutným potřebám zajištění bezpečnosti jejich pohybu po komunikacích v blízkosti dotčeného úseku komunikace a současně že přechodná úprava je navržena k užití jen v takovém rozsahu a takovým způsobem, jak to nezbytně vyžaduje bezpečnost a plynulost provozu na pozemních komunikacích. Přechodné dopr. značení je navrženo podle vyhl. č. 294/2015 Sb. ve znění pozdějších předpisů, detailní umístění je patrné z výkresových příloh. Projednání s dotčenými orgány, zejména s MŘ Policie ČR Ostrava, Dopravní inspektorát, se uskutečnilo dne 23.4.2026 s kladným výsledkem.

Příloha:

-situační výkresy dle podmínky č. 1

Rozhodnutí o námitkách:

Podle ustanovení §77, odst. 5, zákona č. 361/2000 Sb. o provozu na pozemních komunikacích a změnách některých zákonů (zákon o silničním provozu), ve znění pozdějších předpisů, nedoručuje příslušný správní úřad návrh opatření obecné povahy a nevyzývá dotčené osoby k podání připomínek nebo námitek.

Poučení o odvolání:

Proti opatření obecné povahy nelze podat opravný prostředek (§173, odst. 2, zákona). Opatření obecné povahy podle §77, odst. 5, zákona č. 361/2000 Sb. o provozu na pozemních komunikacích a změnách některých zákonů (zákon o silničním provozu), ve znění pozdějších předpisů, nabývá účinnosti pátým dnem po vyvěšení.

"otisk úředního razítka"

Ing. Břetislav Glumbík  
vedoucí odboru dopravy

-podepsáno elektronicky-



Rozdělovník (datovou schránkou):

1. Ostravské komunikace, a.s., Novoveská 25/1266, 709 00 Ostrava
2. Ing. Milan Tkadleček, Grudova 1173/4, 747 05 Opava
3. MŘ Policie ČR - DI, Výstavní 55, 703 49 Ostrava
4. SMO, ÚMOb Svinov
5. Správa silnic MSK, Úprkova 1, 702 23 Ostrava

***S žádostí o vystavení této veř. vyhlášky na dobu 15-ti dnů (datovou schránkou) :***

6. ÚMOb Svinov

***S žádostí o vystavení této veř. vyhlášky na dobu 15-ti dnů a zaslání potvrzení o době vyvěšení (datovou schránkou) :***


7. MMO, odbor vnitřních věcí, odd. SIS -zde

Souhlas vydala Rada MOb Svinov

Jsnesením č.: 096/12006-Pr/226/19

ze dne: 23.9.2024

Statutární město Ostrava  
Městský obvod Svinov  
úřad městského obvodu

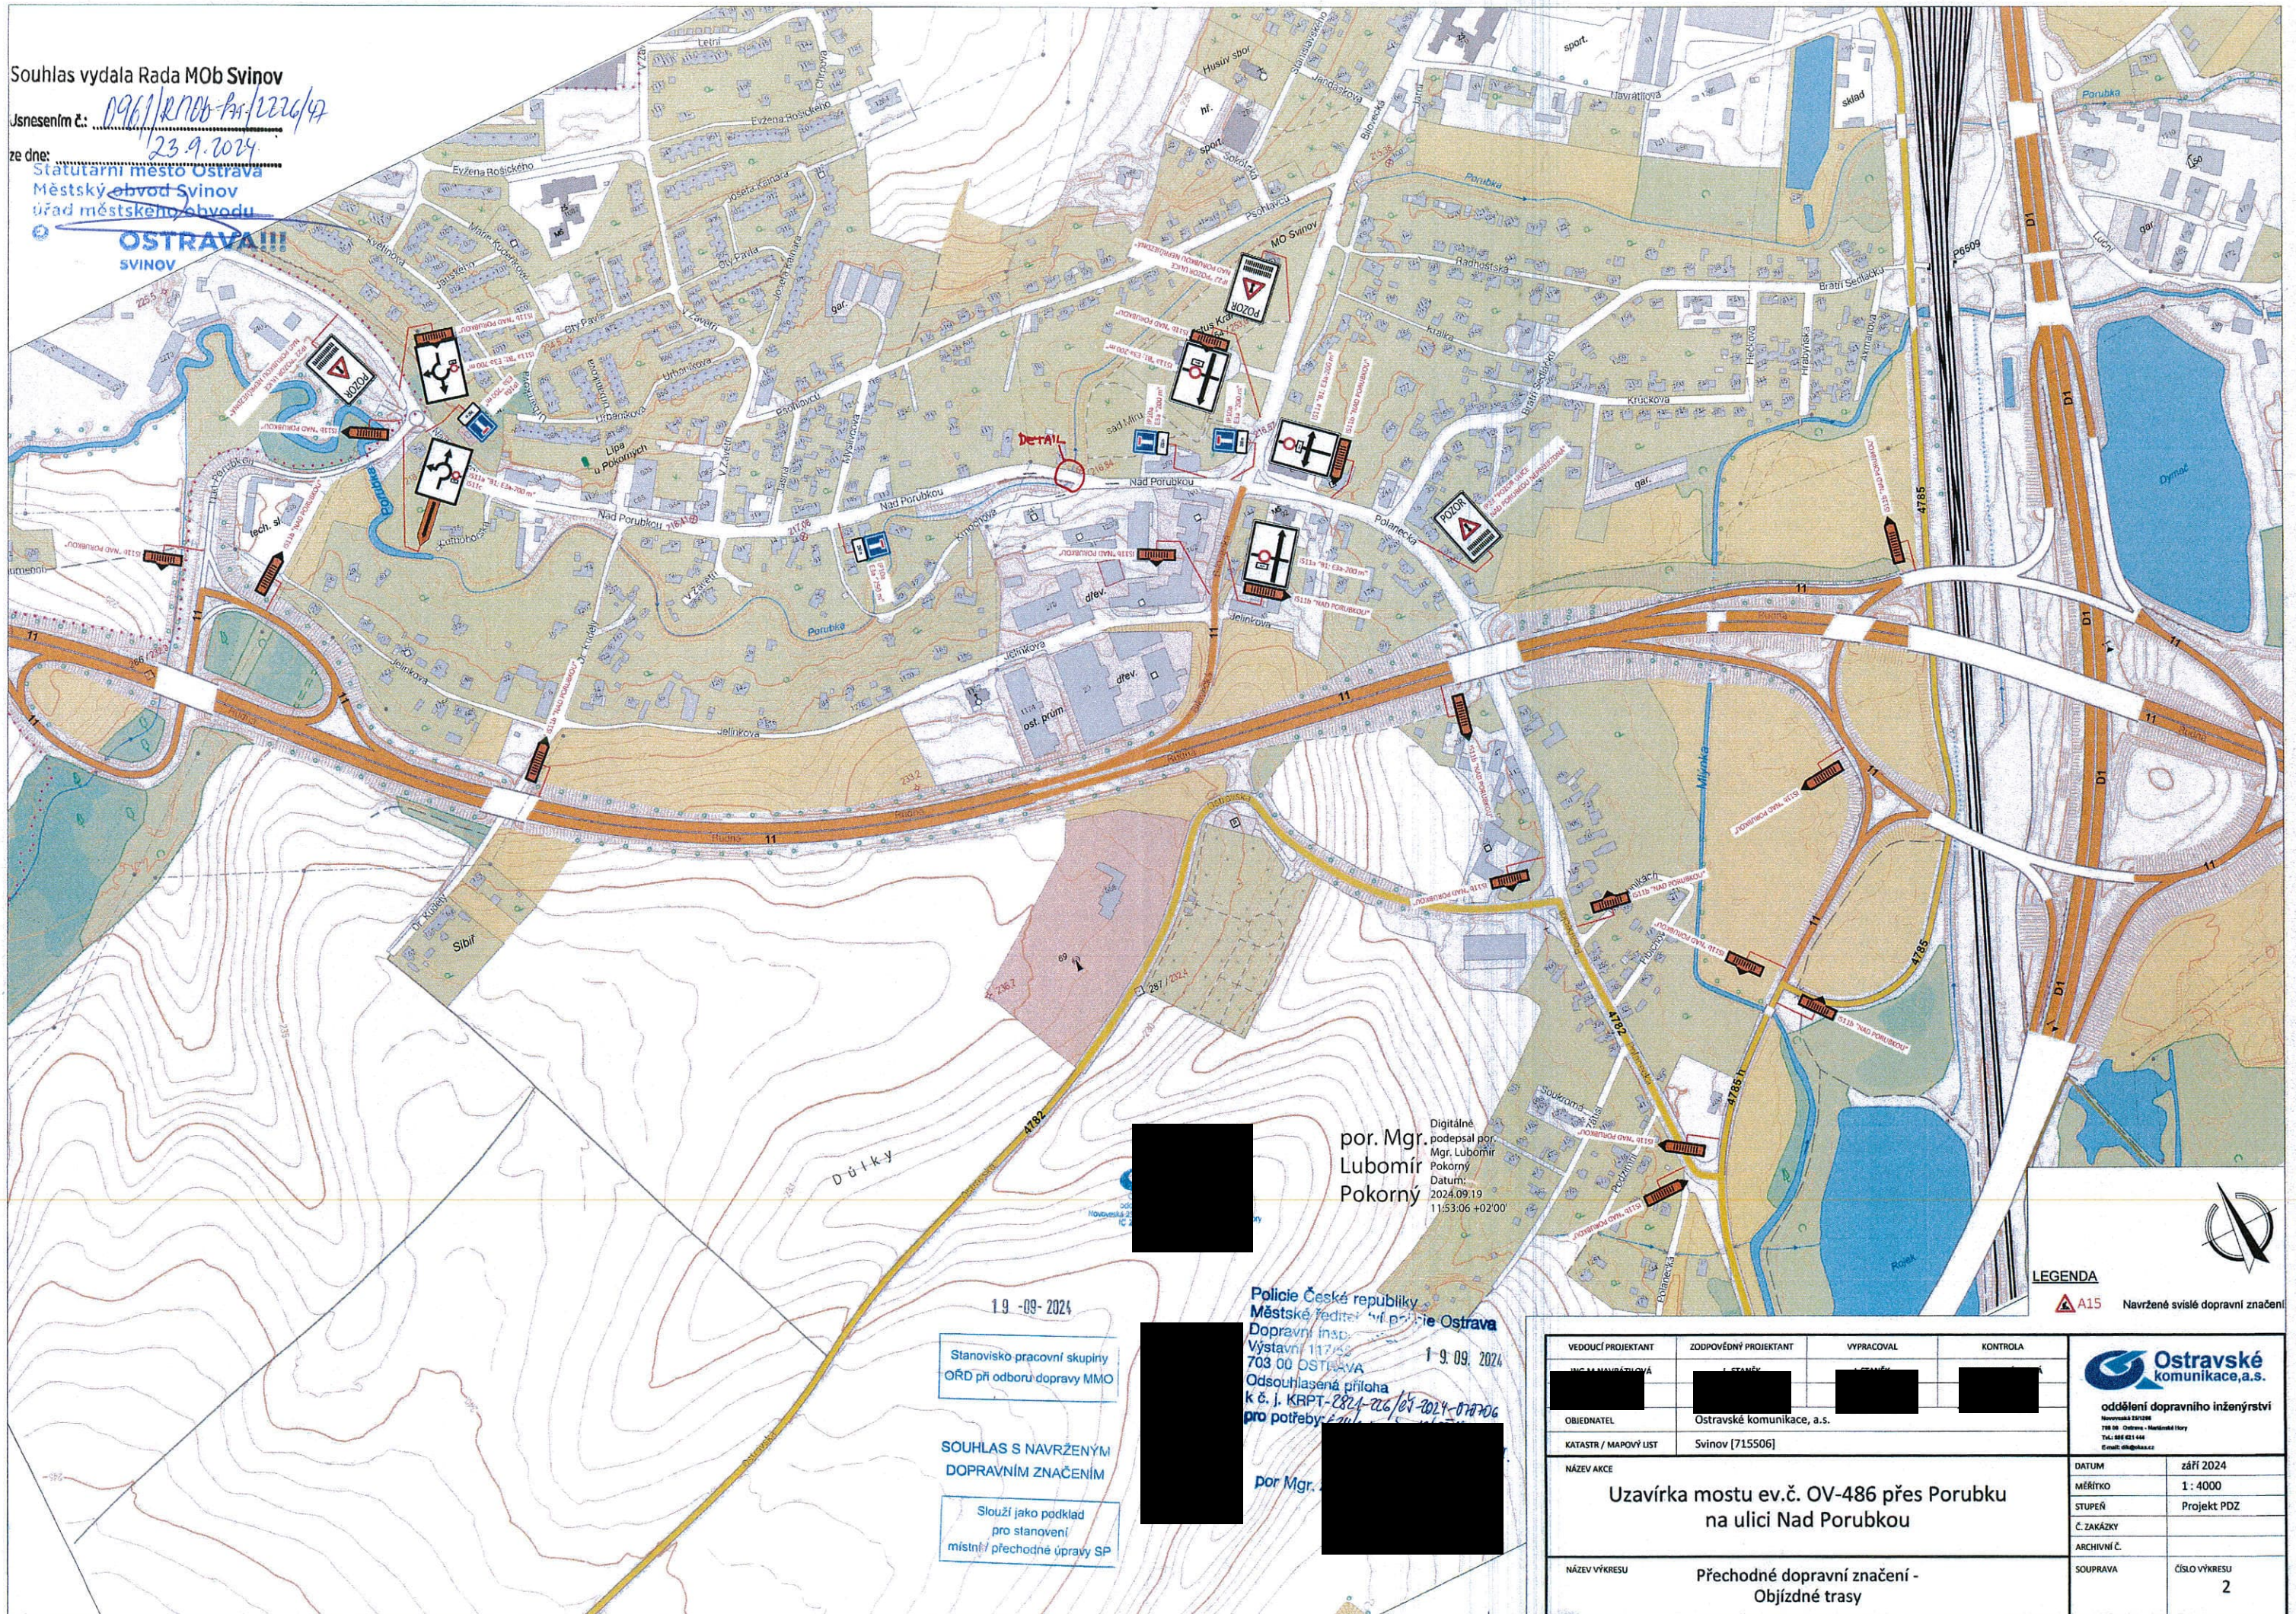

por. Mgr.  
Lubomír  
Pokorný  
Digitálně podepsal por.  
Mgr. Lubomír  
Pokorný  
Datum:  
2024.09.19  
11:53:06 +02'00'

1.9 -09-2024  
Stanovisko pracovní skupiny  
ORD při odboru dopravy MMO

**SOUHLAS S NAVRŽENÝM  
DOPRAVNÍM ZNAČENÍM**

Slouží jako podklad  
pro stanovení  
místní přechodné úpravy SP

1.9.09.2024  
Policie České republiky  
Městské ředitelství policie Ostrava  
Dopravní inspektorát  
Výstavní 117/55  
703 00 OSTRAVA  
Odsouhlasená příloha  
k č. j. KRPT-2824-226/24-07006  
pro potřeby 2024

por. Mgr.

LEGENDA  
A15 Navržené svislé dopravní značení

VEDOUČÍ PROJEKTANT	ZODPOVĚDNÝ PROJEKTANT	VYPRACOVAL	KONTROLA
ING. M. MAURÁČKOVÁ	ING. M. STANÍK	ING. M. STANÍK	ING. M. STANÍK
OBJEDNATEL	Ostravské komunikace, a.s.		
KATASTR / MAPOVÝ LIST	Svinov [715506]		
NÁZEV AKCE	Uzavírka mostu ev.č. OV-486 přes Porubku na ulici Nad Porubkou		
NÁZEV VÝKRESU	Přechodné dopravní značení - Objízdné trasy		
ODDĚLENÍ DOPRAVNÍHO INŽENÝRSTVÍ		Ostravské komunikace, a.s.	
DATUM		září 2024	
MĚŘÍTKO		1 : 4000	
STUPEŇ		Projekt PDZ	
Č. ZAKÁZKY			
ARCHIVNÍ Č.			
SOUPRAVA		ČÍSLO VÝKRESU 2	



por. Mgr.  
Lubomír Pokorný

Podpsal por. Mgr. Lubomír Pokorný  
DN: o=por. Mgr. Lubomír Pokorný,  
c=CZ, o=Krajské ředitelství policie  
Moravskoslezského kraje se sídlem v  
Ostravě, ou=Krajské ředitelství policie  
Moravskoslezského kraje  
Datum: 2026.04.23 08:55:30 +02'00'

30.10.2025

Slouží jako podklad  
pro stanovení  
přechodné úpravy SP

Stanovištní pracovní skupiny  
ORD při odboru dopravy MMO

SOUHLAS S NAVRŽENÝM  
DOPRAVNÍM ZNAČENÍM

por. Mgr.  
Lubomír Pokorný

Policie České republiky  
Městské ředitelství policie Ostrava  
Dopravní inspektorát  
Výř.  
703  
Od

**LEGENDA :**

- B28 STÁVAJÍCÍ SVISLÉ DOPRAVNÍ ZNAČENÍ
- A 15 NAVRŽENÉ SVISLÉ PŘECHODNÉ DOPRAVNÍ ZNAČENÍ

**POZNÁMKA :**

STÁVAJÍCÍ DOPRAVNÍ ZNAČENÍ JE ZAKRESLENO  
V ROZSAHU NUTNÉM PRO NÁVRH.

Zodp. projektant	JIŘÍ BŘENEK			JIŘÍ BŘENEK projektová činnost Na Obecní 1528/10, 700 30 Ostrava-Hrabůvka IČ : 11550937 tel.: 737331962
Vypracoval	JIŘÍ BŘENEK			
Kreslil	JIŘÍ BŘENEK			
Kontrola	JIŘÍ BŘENEK			
Stavba :	UZÁVÍRKA MOSTU EV. Č. OV-486 PŘES PORUBKOU NA ULICI NAD PORUBKOU			
Předmět :	PŘECHODNÉ DOPRAVNÍ ZNAČENÍ			
Objednatel :	FIRESTA-FISER, REKONSTRUKCE, STAVBY a.s.			
Datum :	Ríjen, 2025			Číslo výkresu
Mřítko :	1 : 500			
Číslo :	DIO			
Archivní číslo :	238/2025			
Kříž. ul. Kmochova x ul. Nad Porubkou - uzavírka komunikace				



Správa silnic  
Moravskoslezského  
příspěvková organizace  
středisko Ostrava  
U Studia 33, 700 30 Os  
IČ: 00095711

*SSMSK souhlasí s vedením  
objezdné trasy*

Podepsal por. Mgr. Lubomír Pokorný  
DN: cn=por. Mgr. Lubomír Pokorný,  
o=CZ, ou=Krajské ředitelství policie  
Moravskoslezského kraje se sídlem v  
Ostravě, ou=Krajské ředitelství policie  
Moravskoslezského kraje  
Datum: 2026.04.30 11:05:41 +02'00'

**Policie České republiky**  
Městské ředitelství policie Ostrava  
dopravní inspektorát  
ul. Václavská 6, 117/55  
703 00 Ostrava  
23. 04. 2026 + PŘÍLOHA  
AKTUALIZACE ZÁKONNÉHO PŘEDPISU  
DO 08/2026.  
por. Mgr. [redacted] RYBNÝ

33-10-2125  
Stanovisko pracovní skupiny  
ORD při odboru dopravy MMO  
SOUHLAS S NAVRŽENÝM  
DOPRAVNÍM ZNAČENÍM  
Slouží jako podklad  
pro stanovení  
místní / přechodné úpravy SP

**POLICIE ČR**  
Městské ředitelství  
Dopravní inspektorát  
Václavská 6, 55  
703 49 Ostrava-Vištovice  
Odesláno dne: 30. 10. 2025  
pod č. 1-1-LEP-1472-24/10-2025-ORP  
Vedoucí út. MŘI PČR Ostrava  
Souhlas dle § 1023 zák. č. 117/97 Sb.  
§ 242d z.č. 117/97 Sb.  
§ 142b, 141a z.č. 301/2005 Sb.  
DI MŘ PČR Ostrava s předloženým  
návrhem souhlasí, neboť odpovídá  
obecným požadavkům BESP.  
Stanovisko je platné pro odsouhlasených  
příloh.  
30/10/2025

IS11b-PORUBA NAVRŽENÉ SVISLÉ PŘECHODNÉ DOPRAVNÍ ZNAČENÍ

IS11b-PORUBA NAVRŽENÉ SVISLÉ PŘECHODNÉ DOPRAVNÍ ZNAČENÍ PRO UZÁVÍRKA UL. POLANECKÉ

Zodp. projektant	JIRÍ BRĚNEK		
Vypracoval	JIRÍ BRĚNEK		
Kreslil	JIRÍ BRĚNEK		
Kontrola	JIRÍ BRĚNEK		
Stavba	UZÁVÍRKA MOSTU EV. Č. OV-486 PŘES PORUBKU NA ULICI NAD PORUBKOU PŘECHODNÉ DOPRAVNÍ ZNAČENÍ		
Příloha	1		
Objednatel: FIRESTA-FISER, REKONSTRUKCE, STAVBY a.s.			
Datum	Ríjen, 2025	Číslo výkresu:	
Měřítko	-		
Obel	DIO		
Archivní číslo	238/2025		

U. Nad Porubkou - uzavírka komunikace a vyznačení objezdné trasy

