



Magistrát města Ostravy
odbor vnitřních věcí

písemnost ev. č.: 1493

vyvěšena dne: 23-10-2024

snata dne:

za správnost: Jana Kotousová

souběžně zveřejněna na internetu

Vaše značka:

Ze dne:

Rozdělovník

Č. j.: SMO/649840/24/OD/pro

Sp. zn.: S-SMO/585590/24/OD/3

Vyřizuje: Ing. Tomáš Procházka

Telefon: 599 442 390

E-mail: tomas.prochazka@ostrava.cz

Datum: 23.10.2024

VEŘEJNÁ VYHLÁŠKA

Oprava povrchu křižovatky Závodní x Moravská v Ostravě

Opatření obecné povahy

podle §§171-173 zákona č. 500/2004 Sb. správní řád, ve znění pozdějších předpisů a podle §77, odst. 5, zákona č. 361/2000 Sb. o provozu na pozemních komunikacích a změnách některých zákonů (zákon o silničním provozu), ve znění pozdějších předpisů

Příkaz o dopravním značení (dočasném)

Odbor dopravy Magistrátu města Ostravy podle §124, odst. 6, zákona č. 361/2000 Sb. ve znění pozdějších předpisů věcně příslušný a podle §1, zákona č. 314/2002 Sb. a §12, vyhlášky č. 346/2020 Sb. místně příslušný úřad obce s rozšířenou působností **stanoví** pro silnice II.-III. tř. a pro místní komunikace I.-II. tř. ve svém územním obvodu ve smyslu §77, zákona č. 361/2000 Sb. ve znění pozdějších předpisů, se souhlasem DI MŘ Policie ČR Ostrava č.j. KRPT-2821-225/ČJ-2024-070706 přechodnou úpravu silničního provozu takto:

Příkaz o dopravním značení č.

6645 / 24

ul. Závodní x Moravská

Podmínky příkazu:

- Příkaz bude proveden podle ověřených příloh: **Oprava povrchu křižovatky Závodní x Moravská v Ostravě, Návrh přechodného dopravního značení – etapa I. + dtto – etapa II. + dtto – Vedení objízdných tras (výkr. příl. č. 1, 2, 3, zprac. Ostravské komunikace, a.s., září 2024, formáty 4A4 + 4A4 + 2A4).**
- Po uplynutí doby stanovené v bodě č. 6 příkazu bude dopr. značení a zařízení včetně změn v této souvislosti vyvolaných uvedeno do původ. stavu.



3. Dopravní značení a zařízení užívané podle tohoto příkazu musí splňovat ustanovení §62, odst. 6, zákona č. 361/2000 Sb. ve znění pozdějších předpisů, musí být v souladu se zásadami pro jeho provádění a umístování, musí být celoreflexní a lze použít výhradně dopravní značky a zařízení schválené k užívání na pozemních komunikacích Ministerstvem dopravy a spojů ČR.
4. Značení instalované podle příkazu s výjimkou změn stávajících značek bude provedeno přenosným svislým dopravním značením na červenobíle pruhovaných nosičích, bude respektovat průjezdný (průchozí) profil a rovněž respektovat práva vlastníků objektů a nemovitostí na silničním pozemku i mimo něj. Bude rovněž staticky zabezpečeno a samotné nesmí tvořit překážku sil. prov.
5. Dopravní značení na silnicích II.-III. tř. a místních komunikacích I. a II. tř. dle tohoto příkazu bude realizováno výhradně až po převzetí dotčeného úseku komunikace k realizaci od vlastníka, resp. od jejího správce, po uvedení do původního stavu bude zajištěno předání zpět vlastníkovi (správci).
6. Termín realizace: **29. 10. 2024 - 13. 11. 2024**
Pokud opatření nenabude účinnosti do uvedeného data zahájení realizace, platí přednostně pro zahájení realizace pozdější datum nabytí účinnosti. Datum ukončení realizace se vlivem toho neprodlužuje!
7. Po dobu uvedenou v bodě č. 6 bude dopravní značení a zařízení udržováno ve stavu odpovídajícím tomuto příkazu a platným zásadám pro jeho provádění a po tuto dobu musí být současně osazeny dopravní značky a zařízení dle stanovení jiných úřadů na těch navazujících pozemních komunikacích, kde to příslušnost daná §77, zák. č. 361/2000 Sb. popř. dalšími předpisy vyžaduje a kde to vyplývá z přílohy.
8. Navíc oproti příloze bude umístěna postupem dle zák. č. 361/2000 Sb. ve znění pozdějších předpisů dopr. značka č. IP22 s textem „Ul. Moravská v křižovatce s ul. Závodní uzavřena“ na sil. I/11 ul. Rudné před křižovatkou s ul. Závodní ve směru od Poruby.

Za splnění podmínek tohoto příkazu zodpovídá:

právnícká osoba Ostravské komunikace, a.s, se sídlem Novoveská 25/1266, 709 00 Ostrava, IČ: 25396544, zodpovědný pracovník: Ing. Pavel Švec, tel.: 724 149 081.

Poučení:

Při nedodržení podmínek příkazu může být na základě ustanovení §42 a, b, zákona č. 13/1997 Sb., o pozemních komunikacích, ve znění pozdějších předpisů, postupováno vůči odpovědné osobě výzvou osoby pověřené výkonem státního dozoru a při zjištěném neplnění povinností daných uvedeným zákonem i uložením sankce silničním správním úřadem.. Tento příkaz o dopravním značení nenahrazuje povolení silničního správního orgánu k užívání komunikace jiným než obvyklým způsobem podle §25, zákona č. 13/1997 Sb., ve znění pozdějších předpisů, anebo k uzavírce podle §24 téhož zákona. Pokud výsledkem řízení ve věci uvedených povolení je odlišná organizace dopravy než odpovídá tomuto příkazu, jiná omezení sil. provozu a podobně, musí zodpovědná osoba zajistit změnu příkazu, kterým se značení pro danou akci stanoví, jinak je tento příkaz neplatný a oprávnění z něj vyplývající zanikají. Totéž platí, jestliže úřad příslušný pro navazující pozemní komunikace stanoví přechodnou úpravu v rozporu s tímto příkazem. Tento příkaz dále neřeší úpravy světelných signalizačních zařízení, úpravy vozovek, přemístění zastávek, problematiku kapacit křižovatek apod., což mohou být faktory jinak ovlivňující zvolenou organizaci dopravy, u které je stanovené dopravní značení jen jednou z podmínek zajištění silničního provozu. Zde stanovená přechodná úprava sil. provozu nenahrazuje dočasné zakázání nebo omezení stání nebo zastavení podle §19a zákona č. 13/1997 Sb. o pozemních komunikacích, ve znění pozdějších předpisů, a neopravňuje k odstranění silničního vozidla z pozemní komunikace ve smyslu §19b téhož zákona.

Odbor dopravy Magistrátu města Ostravy si vyhrazuje právo tento příkaz změnit, doplnit nebo zrušit, bude-li to veřejný zájem vyžadovat.

Odůvodnění:

Na žádost společnosti Ostravské komunikace, a.s., se sídlem Novoveská 25/1266, 709 00 Ostrava, IČ: 25396544, podané u odboru dopravy Magistrátu města Ostravy, se projednává návrh na dopravní označení stavebních prací na opravě povrchu vozovky v křižovatce místní komunikace I. tř. ul. Závodní a místní komunikace II. tř. ul. Moravské v Ostravě. Práce jsou rozvrženy do dvou etap tak, aby mohl být v křižovatce zachován veřejný silniční provoz, avšak s ohledem na polohu pracovního místa a kvůli prostorovému uspořádání křižovatky není možné dodržet úplnou její průjezdnost a dojde tak uzavření odbočení vpravo i vlevo z ul. Závodní do ul. Moravské. Za uzavřený dopravní směr k ul. Místecké jsou značeny objízdné trasy s využitím ul. U Haldy a dr. Martínka, resp. s využitím ul. Rudné. Je však třeba vzít v potaz, že stanovením přechodné úpravy se neposuzuje oprávněnost rozsahu uplatňovaného záboru veřejných komunikací a oprávněnost prováděné stavební činnosti (viz poučení).

Navržené opatření se jeví jako proporcionální při porovnání požadovaného rozsahu dotčení provozu na komunikaci s použitým dopr. značením a zařízením, jež omezuje vjezd do místa stavebních prací a současně organizuje silniční provoz tak, aby alespoň v jednom směru (výjezd z Moravské na závodní) byla ul. Moravská v křižovatce průjezdná. Jestliže by nedošlo k navrženému omezení vjezdu do prostoru stavby, byla by na jedné straně ohrožena bezpečnost práce na stavbě samotné, na druhé straně by mohla být ohrožena bezpečnost účastníků sil. provozu. Zavedení jednosměrného provozu pak dovoluje bezpečně převést vozidla křižovatkou z ul. Moravské, jelikož provoz v obou směrech současně s přítomností pracovního místa se vylučuje. Další užití dopr. značky a zařízení jsou důsledkem omezení a způsobu řešení objízdných (náhradních) tras a vyplývají z uspořádání komunikační sítě na místě a trvalé organizace dopravy na komunikacích. V podmínkách stanovené úpravy je garantováno provedení dopr. značení ve shodě se správcem místní komunikace ul. Závodní a Moravská, kterým je sám žadatel, a také provedení dopr. značek a zařízení ve shodě s technickými předpisy platnými pro daný obor činnosti na pozemních komunikacích. V podm. č. 8 je určena povinnost postupem dle zákona umístit dopr. značku č. IP22 na sil. I/11 ul. Rudné před křižovatkou s ul. Závodní tak, aby informovala řidiče o uzavření odbočení na ul. Moravskou, neboť tato informace se jeví potřebná pro informovanost řidičů využívající spojení Rudná – Místecká.

V průběhu projednání bylo zjištěno, že navržené a doplněné přechodné opatření v silničním provozu odpovídá nutným potřebám informování všech dotčených účastníků sil. provozu a nutným potřebám zajištění bezpečnosti jejich pohybu po komunikacích v blízkosti dotčeného úseku komunikace, tzn. že přechodná úprava je navržena k užití jen v takovém rozsahu a takovým způsobem, jak to nezbytně vyžaduje bezpečnost a plynulost provozu na pozemních komunikacích. Přechodné dopr. značení je navrženo podle vyhl. č. 294/2015 Sb. ve znění pozdějších předpisů, detailní umístění je patrné z výkresových příloh. Projednání s dotčenými orgány, zejména s MŘ Policie ČR Ostrava, Dopravní inspektorát, se uskutečnilo dne 19.9.2024 s kladným výsledkem.

Příloha:

-situační výkresy dle podmínky č. 1

Rozhodnutí o námitkách:

Podle ustanovení §77, odst. 5, zákona č. 361/2000 Sb. o provozu na pozemních komunikacích a změnách některých zákonů (zákon o silničním provozu), ve znění pozdějších předpisů, nedoručuje příslušný správní úřad návrh opatření obecné povahy a nevyzývá dotčené osoby k podání připomínek nebo námitek.

Poučení o odvolání:

Proti opatření obecné povahy nelze podat opravný prostředek (§173, odst. 2, zákona). Opatření obecné povahy podle §77, odst. 5, zákona č. 361/2000 Sb. o provozu na pozemních komunikacích a změnách některých zákonů (zákon o silničním provozu), ve znění pozdějších předpisů, nabývá účinnosti pátým dnem po vyvěšení.

"otisk úředního razítka"

Ing. Břetislav Glumbík
vedoucí odboru dopravy

-podepsáno elektronicky-

Rozdělovník (datovou schránkou):

1. Ostravské komunikace, a.s., Novoveská 25/1266, 709 00 Ostrava
2. MŘ Policie ČR - DI, Výstavní 55, 703 49 Ostrava
3. SMO, ÚMOb Ostrava - Jih

S žádostí o vystavení této veř. vyhlášky na dobu 15-ti dnů (datovou schránkou) :

4. ÚMOb Ostrava - Jih

S žádostí o vystavení této veř. vyhlášky na dobu 15-ti dnů a zaslání potvrzení o době vyvěšení (datovou schránkou) :

5. MMO, odbor vnitřních věcí, odd. SIS -zde



Slouží jako podklad
pro stanovení
míst / přechodné úpravy SP

Stenoviško pracovni skupiny
OPD při odboru dopravy MIMO


**SOUHLAS S NAVRŽENÝM
DOPRAVNÍM ZNAČENÍM**


Legenda:

 P2	stávající dopravní značení
 P2	naučené dopravní značení
 P2	rušené stávající dopravní značení

Návrh vjezdu Návrh přechodného dopravního značení - vedení objízdných tras				SOUPRAVA 3

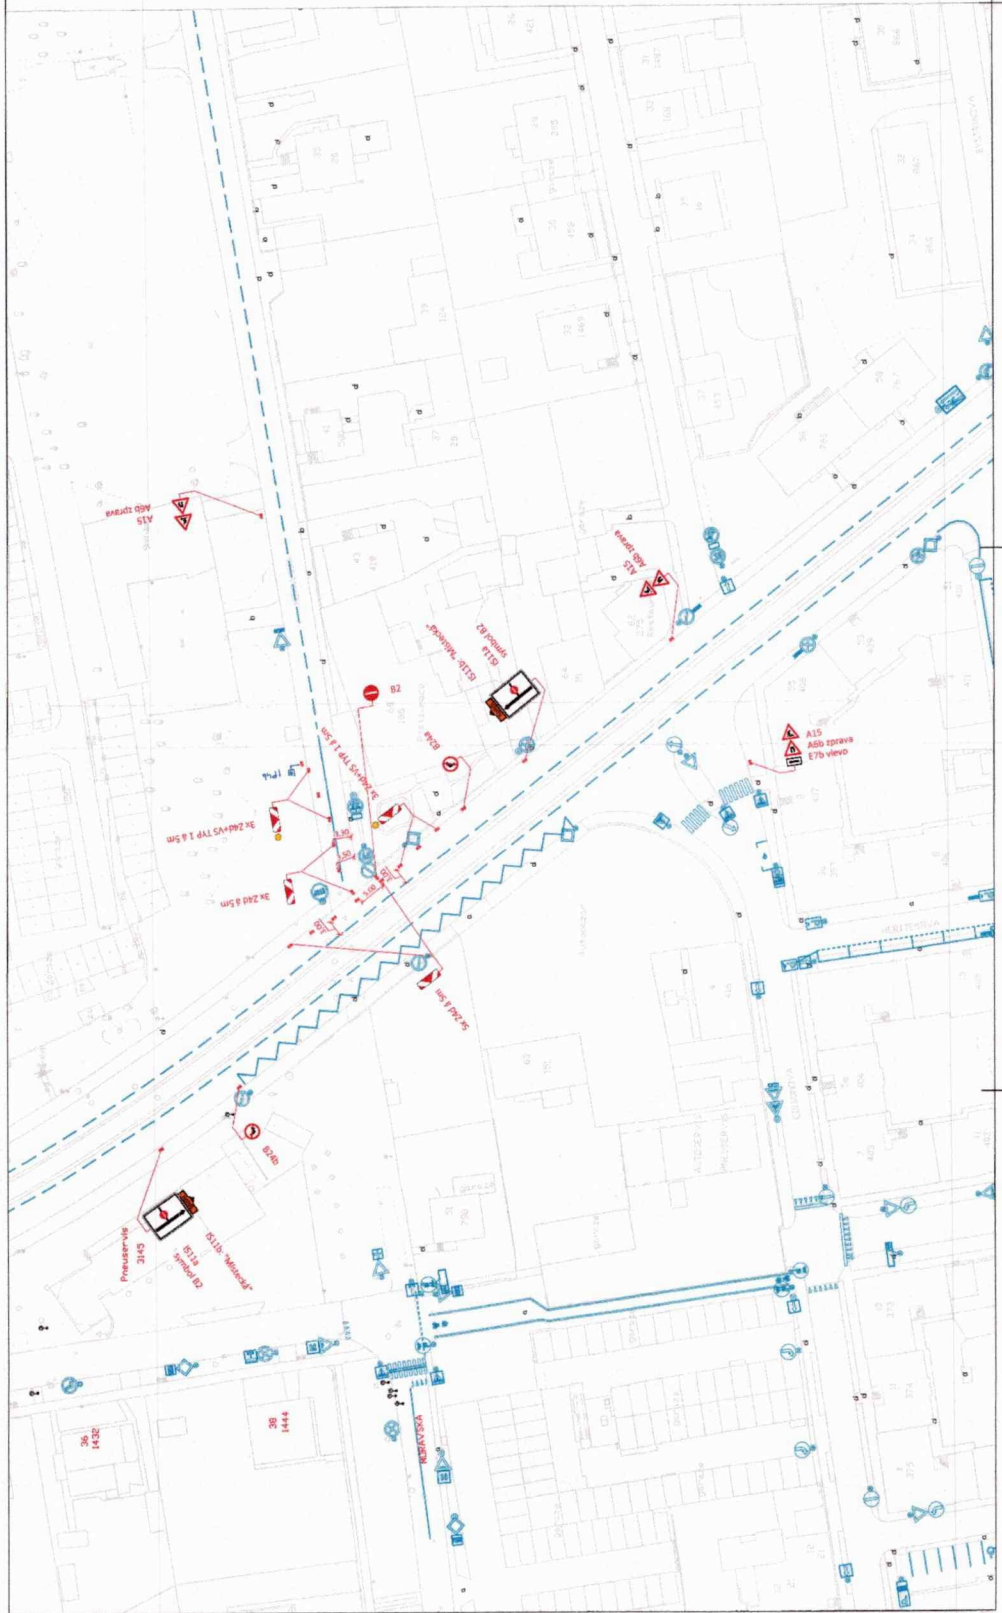

por. Mgr.
Lubomír
Pokorný

SOUHLAS S NAVRŽENÝM
DOPRAVNÍM ZNAČENÍM


Slouží jako podklad
pro stanovění
míšní / přechodné úpravy ŠP


Legenda:

navržené dopravní značení


