

Vaše značka:

Ze dne:

Rozdělovník

Č. j.: SMO/362702/25/OD/pro

Sp. zn.: S-SMO/273817/25/OD/3

Vyřizuje: Ing. Tomáš Procházka

Telefon: 599 442 390

E-mail: tomas.prochazka@ostrava.cz

Datum: 18.6.2025

Magistrát města Ostravy odbor vnitřních věcí	
písemnost ev. č. :	1558
vyvěšena dne :	20-06-2025
sňata dne :	
za správnost :	Lukáš Lukša, DIS.
souběžně zveřejněna na internetu	

VEŘEJNÁ VYHLÁŠKA

Výstavba chodníků podél ul. K. Svobody, Ostrava - Plesná

Opatření obecné povahy

podle §§171-173 zákona č. 500/2004 Sb. správní řád, ve znění pozdějších předpisů a podle §77, odst. 5, zákona č. 361/2000 Sb. o provozu na pozemních komunikacích a změnách některých zákonů (zákon o silničním provozu), ve znění pozdějších předpisů

Příkaz o dopravním značení (dočasném)

Odbor dopravy Magistrátu města Ostravy podle §124, odst. 6, zákona č. 361/2000 Sb. ve znění pozdějších předpisů věcně příslušný a podle §2, zákona č. 314/2002 Sb. a §19, vyhlášky č. 388/2002 Sb. místně příslušný úřad obce s rozšířenou působností **stanoví** pro silnice II.-III. tř. a pro místní komunikace I.-II. tř. ve svém územním obvodu ve smyslu §77, zákona č. 361/2000 Sb. ve znění pozdějších předpisů, se souhlasem DI MŘ Policie ČR Ostrava KRPT-1197-88/ČJ-2025-070706 přechodnou úpravu silničního provozu takto:

Příkaz o dopravním značení č.

6787 / 25

ul. K. Svobody

Podmínky příkazu:

1. Příkaz bude proveden podle schválených příloh: **Výstavba chodníků podél ul. K. Svobody, Návrh přechodného dopravního značení (výkr. č. 1, 2, zprac. Ostravské komunikace, a.s., duben 2025, formáty 10A4 + 5A4).**
2. Po uplynutí doby stanovené v bodě č. 6 příkazu bude dopr. značení a zařízení včetně změn v této souvislosti vyvolaných uvedeno do původ. stavu.
3. Dopravní značení a zařízení užívané podle tohoto příkazu musí splňovat ustanovení §62, odst. 6, zákona č. 361/2000 Sb. ve znění pozdějších předpisů, musí být v souladu se zásadami pro

jeho provádění a umístování, musí být celoreflexní a lze použít výhradně dopravní značky a zařízení schválené k užívání na pozem. komunikacích Ministerstvem dopravy a spojů ČR.

4. Značení instalované podle příkazu s výjimkou změn stávajících značek bude provedeno přenosným svislým dopravním značením na červenobíle pruhovaných nosičích, bude respektovat průjezdný (průchozí) profil a rovněž respektovat práva vlastníků objektů a nemovitostí na silničním pozemku i mimo něj. Bude rovněž staticky zabezpečeno a samotné nesmí tvořit překážku sil. prov.
5. Dopravní značení na silnicích II.-III. tř. a místních komunikacích I. a II. tř. dle tohoto příkazu bude realizováno výhradně až po převzetí dotčeného úseku komunikace k realizaci od vlastníka, resp. od jejího správce, po uvedení do původního stavu bude zajištěno předání zpět vlastníkovi (správci).
6. Termín realizace: **29. 6. 2025 – 15. 12. 2025**
Pokud opatření nenabude účinnosti do očekávaného data zahájení realizace, platí pro zahájení realizace pozdější datum nabytí účinnosti. Datum ukončení se vlivem toho neprodlužuje!
7. Po dobu uvedenou v bodě č. 6 bude dopravní značení a zařízení udržováno ve stavu odpovídajícím tomuto příkazu a platným zásadám pro jeho provádění a po tuto dobu musí být současně osazeny dopravní značky a zařízení dle stanovení jiných úřadů (vlastníků) na těch navazujících pozemních komunikacích, kde to příslušnost daná §77, zák. č. 361/2000 Sb. popř. dalšími předpisy vyžaduje a kde to vyplývá z přílohy.
8. Pro termín dle podm. č. 6 (po nabytí účinnosti) platí přednostně povolení ÚMOb Plesná jako příslušného silničního správ. úřadu vydané podle §24, zákona č. 13/1997 Sb. ve znění pozdějších předpisů pro uzavírku ul. K Svobody a dalších dotčených komunikací. Bez pravomocného povolení k uzavírkám není přípustné přechodnou úpravu sil. provozu použít.

Za splnění podmínek tohoto příkazu zodpovídá:

právnícká osoba Ostravské komunikace, a.s., se sídlem Novoveská 25/1266, 709 00 Ostrava, IČ: 25396544, zodpovědný pracovník: Ing. Pavel Švec, tel.: 724 149 081.

Poučení:

Při nedodržení podmínek příkazu může být na základě ustanovení §42 a, b, zákona č. 13/1997 Sb., o pozemních komunikacích, ve znění pozdějších předpisů, postupováno vůči odpovědné osobě výzvou osoby pověřené výkonem státního dozoru a při zjištěném neplnění povinností daných uvedeným zákonem i uložením sankce silničním správním úřadem.. Tento příkaz o dopravním značení nenahrazuje povolení silničního správního orgánu k užívání komunikace jiným než obvyklým způsobem podle §25, zákona č. 13/1997 Sb., ve znění pozdějších předpisů, anebo k uzavírce podle §24 téhož zákona. Pokud výsledkem řízení ve věci uvedených povolení je odlišná organizace dopravy než odpovídá tomuto příkazu, jiná omezení sil. provozu a podobně, musí zodpovědná osoba zajistit změnu příkazu, kterým se značení pro danou akci stanoví, jinak je tento příkaz neplatný a oprávnění z něj vyplývající zanikají. Totéž platí, jestliže úřad (vlastník) příslušný pro navazující pozemní komunikace stanoví přechodnou úpravu v rozporu s tímto příkazem. Tento příkaz dále neřeší úpravy světelných signalizačních zařízení, úpravy vozovek, přemístění zastávek, problematiku kapacit křižovatek apod., což mohou být faktory jinak ovlivňující zvolenou organizaci dopravy, u které je stanovené dopravní značení jen jednou z podmínek zajištění silničního provozu. Zde stanovená přechodná úprava sil. provozu nenahrazuje dočasné zakázání nebo omezení stání nebo zastavení podle §19a zákona č. 13/1997 Sb. o pozemních komunikacích, ve znění pozdějších předpisů, a neopravňuje k odstranění silničního vozidla z pozemní komunikace ve smyslu §19b téhož zákona.

Odbor dopravy Magistrátu města Ostravy si vyhrazuje právo tento příkaz změnit, doplnit nebo zrušit, bude-li to veřejný zájem vyžadovat.

Odůvodnění:

Na žádost právnické osoby Ostravské komunikace, a.s., se sídlem Novoveská 25/1266, 709 00 Ostrava, IČ: 25396544, byl projednán návrh na dopr. označení stavebních prací – výstavby chodníku podél vozovky místní komunikace II. tř. ul. K. svobody v Ostravě – Plesné. Jedná se o úsek mezi ul. Vlnitou a ul. Liščí, který má být s ohledem na šířku vozovky a s ohledem na charakter probíhajících stavebních prací pro veřejný silniční provoz podobu stavby uzavřen. Značí se objížděná trasa za uzavřenou ul. K. Svobody, a to po ul. Vlnité a 26. dubna, o tom však rozhoduje jiný správní orgán -viz dále. Je tak potřeba vzít v potaz, že stanovením přechodné úpravy se neposuzuje oprávněnost rozsahu uplatňovaného omezení veřejného provozu a oprávněnost prováděné činnosti (viz poučení).

Navržené opatření se jeví jako proporcionální při porovnání požadované změny organizace sil. provozu – uzavírky místní komunikace II. třídy s přesahem st. prací na vozovku ul. K. Svobody v křižovatce s ul. Vlnitou, na které musí být zachován silniční provoz, neboť se jedná o začátek objížděné trasy - s použitým dopr. značením a zařízením, jež jednak jiným vozidlům omezuje vjezd do pracovního místa a jednak navádí řidiče na objížděné trasy. Jestliže by nedošlo k navrženému opatření, nebyli by řidiči a další účastníci sil. provozu dostatečně včas informováni o nastalé situaci v provozu, což by mohlo vést k nežádoucím manévřům daným bezprostředními pohnutkami řidiče na místě a tedy neočekávanými úkony řidiče s negativním dopadem na bezpečnost sil. provozu. Ostatní značení je informativní nebo výstražné a upozorňuje účastníky, zejména řidiče, na práce na komunikaci a na změnu organizace dopravy.

V podmínce č. 8 opatření je odpovědná osoba (žadatel) informována o nutnosti získat předem povolení k uzavírce místní komunikace II. tř. K. svobody a případně dalších veřejných pozemních komunikací, které spadá do působnosti ÚMOB Plesná, který je také příslušným silničním správním úřadem ve smyslu zákon a č. 13/1997 sb. ve znění pozdějších předpisů. V podmínkách stanovené úpravy je dále garantováno provedení dopr. značení ve shodě se správcem dotčených místních komunikací II. tř., kterým je sám žadatel, a se správcem sil. III/46613 na objížděné trase, kterým je Správa silnic Moravskoslezského kraje, p. o., a také provedení dopr. značek a zařízení ve shodě s technickými předpisy platnými pro daný obor činnosti na pozemních komunikacích. Přechodné dopr. značení je navrženo podle vyhl. č. 294/2015 Sb. ve znění pozdějších předpisů, detailní umístění je patrné z výkresových příloh.

V průběhu dosavadního projednání bylo také zjištěno, že navržené přechodné opatření v silničním provozu odpovídá nutným potřebám informování všech dotčených účastníků sil. provozu a nutným potřebám zajištění bezpečnosti jejich pohybu po komunikacích v úseku dotčeném opatřením, tzn. že přechodná úprava je navržena k užití jen v takovém rozsahu a takovým způsobem, jak to nezbytně vyžaduje bezpečnost a plynulost provozu na pozemních komunikacích. Projednání s dotčenými orgány, zejména s MŘ Policie ČR Ostrava, Dopravní inspektorát, se uskutečnilo dne 10.4. 2025 s kladným výsledkem.

Příloha:

-situační výkresy dle podmínky č. 1

Rozhodnutí o námitkách:

Podle ustanovení §77, odst. 5, zákona č. 361/2000 Sb. o provozu na pozemních komunikacích a změnách některých zákonů (zákon o silničním provozu), ve znění pozdějších předpisů, nedoručuje příslušný správní úřad návrh opatření obecné povahy a nevyzývá dotčené osoby k podání připomínek nebo námitek.



Poučení o odvolání:

Proti opatření obecné povahy nelze podat opravný prostředek (§173, odst. 2, zákona). Opatření obecné povahy podle §77, odst. 5, zákona č. 361/2000 Sb. o provozu na pozemních komunikacích a změnách některých zákonů (zákon o silničním provozu), ve znění pozdějších předpisů, nabývá účinnosti pátým dnem po vyvěšení.

"otisk úředního razítka"

Ing. Břetislav Glumbík
vedoucí odboru dopravy

-podepsáno elektronicky-

Rozdělovník (datovou schránkou):


1. Ostravské komunikace, a.s., Novoveská 25/1266, 709 00 Ostrava
2. MŘ Policie ČR - DI, Výstavní 55, 703 49 Ostrava
3. SMO, ÚMOb Plesná
4. Správa silnic MS kraje, Úprkova1 ,702 23 Ostrava

S žádostí o vystavení této veř. vyhlášky na dobu 15-ti dnů (datovou schránkou) :

5. ÚMOb Plesná

S žádostí o vystavení této veř. vyhlášky na dobu 15-ti dnů a zaslání potvrzení o době vyvěšení (datovou schránkou) :

6. MMO, odbor vnitřních věcí, odd. SIS -zde

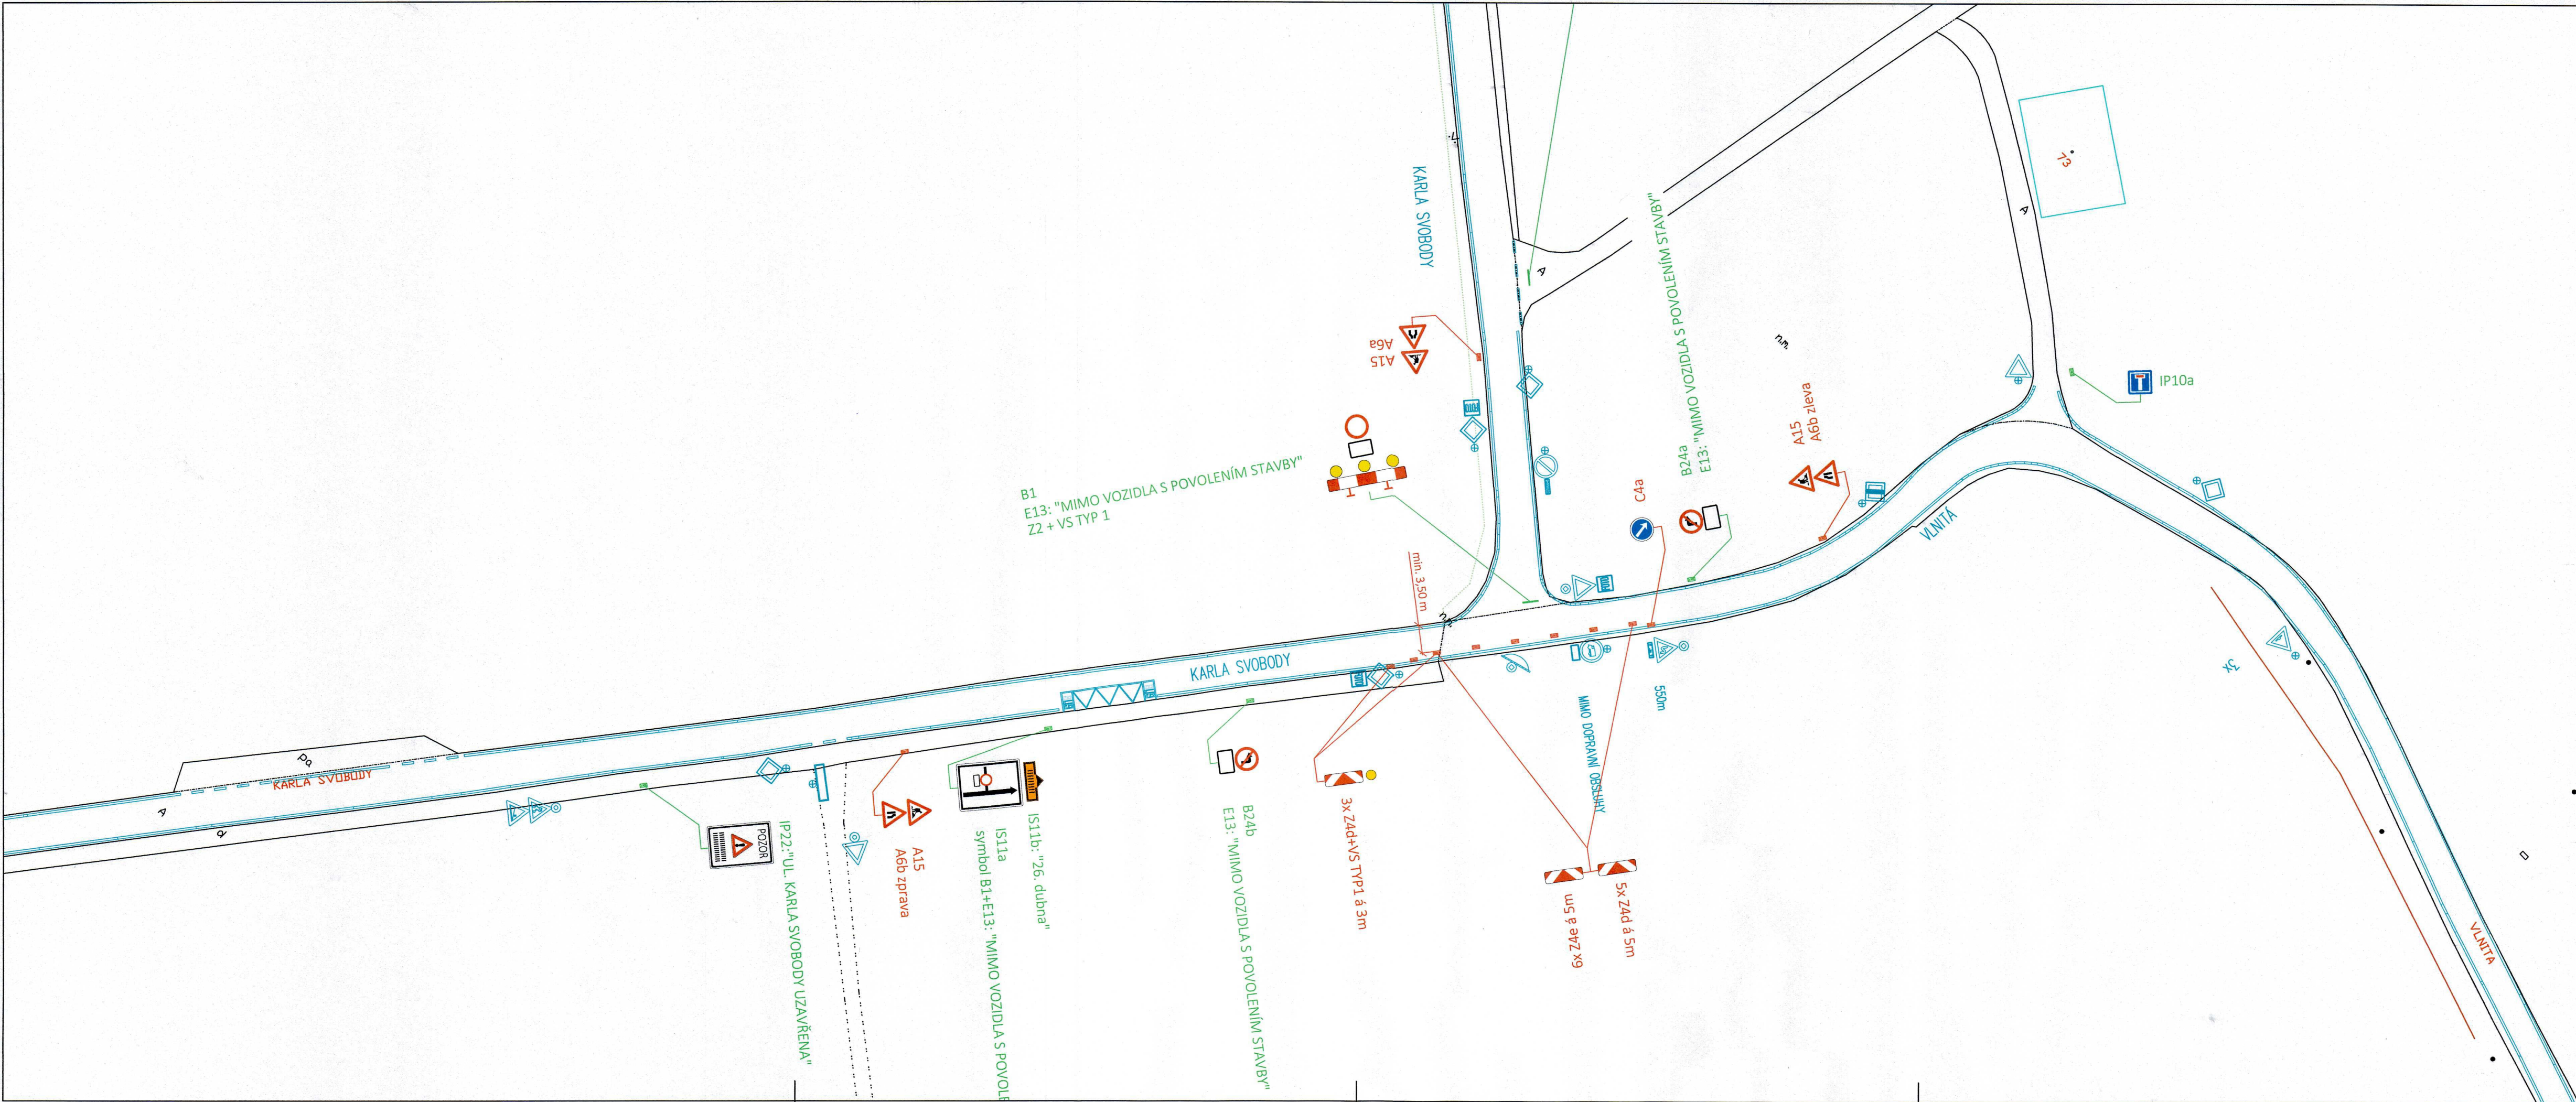

10.04.2025

Dopravní podnik Ostrava a.s.

Stanovisko pracovní skupiny
ORD při odboru dopravy MMO

Slouží jako podklad
pro stanovení
místní / přechodné úpravy SP

Správa
Moravskoslovenské
úprkova 795
100

SOUHLAS S NAVRŽENÝM
DOPRAVNÍM ZNAČENÍM

Legenda dopravní značení:

stav	návrh	
		vodorovné dopravní značení
		svislé dopravní značení
		rušené dopravní značení
		PDZ předchozí etapy

Podpisal trust 95756076-a0c9-4adb-9210-8998bed31665
DNV: cestovatel 95756076-a0c9-4adb-9210-8998bed31665
Datum: 2025.06.19 09:12:14
102007

Policie České republiky
Městské ředitelství policie Ostrava
Dopravní inspektorát 1 O. 04. 2025
Výstavní 117/55
703 00 OSTRAVA
Odsouhlasená příloha
č. j. KRPT-1197-88/21-2025-07206
pro potřeby: 8.2.2025, 24.2.2025, 13.2.2025

por Mgr. [redacted]

VEDOUČÍ PROJEKTANT	ZODPOVĚDNÝ PROJEKTANT	ING. M. NAVRÁTILOVÁ	ING. M. VENGLÁŘ	ING. M. VENGLÁŘ	ING. M. NAVRÁTILOVÁ
OBJEDNATEL	Ostravské komunikace, a. s., Provoz P110				
KATASTR / MAPOVÝ LIST	Stará Plesná				
NÁZEV AKCE	Výstavba chodníků podél ul. Karla Svobody				
NÁZEV VÝKRESU	Návrh přechodného dopravního značení - - dostavba chodníku v prostoru křižovatky K. Svobody x Vlnitá				
DATUM	duben 2025				
MĚŘÍTKO	1 : 500				
STUPEŇ	Projekt PDZ				
Č. ZAKÁZKY	-				
ARCHIVNÍ Č.	-				
SOUPRAVA	ČÍSLO VÝKRESU 2				

Ostravské
komunikace, a.s.

oddělení dopravního inženýrství
Novoveská 23/236
700 00 Ostrava - Moravská Hory
Tel: 595 621 111 Fax: 595 621 103
E-mail: dka@okas.cz