



1614

Vaše značka:

Ze dne: 29.05.2026
Č. j.: SMO/378214/26/OD/Bal
Sp. zn.: S-SMO/373593/26/OD/3

– dle rozdělovníku –

Vyřizuje: Ing. Libor Baláš
Telefon: 599 442 317
E-mail: libor.balas@ostrava.cz
Datum: 1.6.2026

Magistrát města Ostravy odbor vnitřních věcí	
písemnost ev. č. :	1614
vyvěšena dne	01-06-2026
sňata dne	
za správnost	Zuzana Pyš Andrášová
souběžně zveřejněna na internetu	

VEŘEJNÁ VYHLÁŠKA

Dopravní značení na místních komunikacích

- I. Zveřejnění návrhu opatření obecné povahy
- II. Výzva k podání připomínek
- III. Určení lhůty

Magistrátu města Ostravy, odboru dopravy, byl dne 29. 5. 2026 doručen návrh, který podal Ing. Zbyněk Novák, IČO: 71831622, DS: g6k3qvr, Čajkovského 1595/49, 746 01 Opava – Předměstí na vydání opatření obecné povahy, kterým se navrhuje stanovení místní úpravy dopravního značení na nově vybudované veřejně přístupné účelové komunikaci na par. č. 80/15, na místní komunikaci – ulici Záhumení, par. č. 863/1 k.ú. Čavisov. Tato úprava spočívá v umístění P4 – Dej přednost v jízdě! a IP10a – Slepá pozemní komunikace (viz příloha) v rámci akce:

„Dopravní a technická infrastruktura v k.ú. Čavisov SO 101 - Komunikace“.

Magistrát města Ostravy, odbor dopravy, podle § 124 odst. 6 zákona č. 361/2000 Sb. o provozu na pozemních komunikacích a změnách některých zákonů (dále jen „dopravní zákon“), ve znění pozdějších předpisů, věcně a podle § 1 zákona č. 314/2002 Sb., o stanovení obcí s pověřeným obecním úřadem a ustanovení § 12 vyhlášky č. 346/2020 Sb., o stanovení správních obvodů obcí s rozšířenou působností, území obvodů hlavního města Prahy a příslušnosti některých obcí do jiného okresu, místně příslušný úřad obce s rozšířenou působností,

zveřejňuje

návrh opatření obecné povahy ve smyslu ustanovení § 172 odst. 1 zákona č. 500/2004 Sb. správní řád, ve znění pozdějších předpisů (dále jen „správní řád“). Návrh opatření obecné povahy je zveřejněn v příloze této veřejné vyhlášky a způsobem umožňující dálkový přístup na webových stránkách www.ostrava.cz.

Odbor dopravy Magistrátu města Ostravy podle § 172 odst. 1 a podle § 172 odst. 5 správního řádu

vyzývá

dotčené osoby, aby k návrhu opatření obecné povahy ve lhůtě 30 dnů ode dne zveřejnění podaly připomínky nebo námítky a vlastníky nemovitostí, jejichž práva, povinnosti nebo zájmy související s výkonem



vlastnického práva mohou být opatřením obecné povahy přímo dotčeny, aby podali proti návrhu opatření písemné odůvodněné námítky v zákonné lhůtě 30 dnů ode dne jeho zveřejnění.

Poučení:

Podle ustanovení § 172 správního řádu mohou opatřením dotčené osoby a dotčení vlastníci nemovitostí podávat připomínky nebo námítky k jeho návrhu, resp. v případě vlastníků nemovitostí písemné odůvodněné námítky. Vlastníkům zákon k tomu určuje lhůtu 30 dnů. Vzhledem k tomu, že dotčeným osobám na rozdíl od dotčených vlastníků nemovitostí nestanoví zákon lhůtu k podání připomínek nebo námítek, určil tuto lhůtu správní orgán, a to v totožné délce 30 dnů od zveřejnění. Za den zveřejnění se považuje patnáctý den vyvěšení veřejné vyhlášky

na úřední desce. K později uplatněným námítkám nebo připomínkám se nepřihlíží a zmeškání úkonu nelze prominout. Rozsah opatření vyplývá z textu této vyhlášky, do spisu a podkladů lze nahlédnout v sídle úřadu – Magistrát města Ostravy, Prokešovo náměstí 8, Ostrava, kancelář 283 (oprávněná úřední osoba Ing. Libor Baláš, nejlépe po předchozí telefonické domluvě).

Úřad obce Čavisov a Středisko informačních služeb Magistrátu města Ostravy žádáme, aby tuto veřejnou vyhlášku vystavily na dobu 15 dnů na svých úředních deskách.

Ing. Břetislav Glumbík
vedoucí odboru dopravy
-elektronicky podepsáno-

Přílohy:

- návrh opatření obecné povahy včetně grafické přílohy. Rozsah opatření vyplývá z textu této vyhlášky, do spisu a podkladů lze nahlédnout v sídle úřadu – Magistrát města Ostravy, Prokešovo náměstí 8, Ostrava, kancelář 283 (nejlépe po předchozí telefonické domluvě).

Rozdělovník:

1. Ing. Zbyněk Novák, IČO: 71831622, DS: g6k3qvr, Čajkovského 1595/49, 746 01 Opava – Předměstí
2. Bydlení Čavisov s.r.o., Božkova 927/69, Přívoz, 702 00 Ostrava, DS deyr9zv
3. Obec Čavisov, Osvobození 91, 747 64 Čavisov
4. Policie ČR MŘ DI Ostrava, Výstavní 55, 703 49 Ostrava
5. MMO, odbor vnitřních věcí, odd. SIS – zde



PŘÍLOHA:

Návrh opatření obecné povahy

Stanovení dopravního značení (trvalého) č.11825/26/Čavisov

Magistrát města Ostravy, odbor dopravy, podle § 124 odst. 6 zákona č. 361/2000 Sb., o provozu na pozemních komunikacích, ve znění pozdějších předpisů (dále jen „dopravní zákon“), je věcně příslušným správním orgánem. Podle § 1 zákona č. 314/2002 Sb., o stanovení obcí s pověřeným obecním úřadem a § 12 vyhlášky č. 346/2020 Sb., o stanovení správních obvodů obcí s rozšířenou působností, území obvodů hlavního města Prahy a příslušnosti některých obcí do jiného okresu, je současně orgánem místně příslušným. Magistrát města Ostravy, odbor dopravy, stanoví podle § 77 odst. 1 písm. c) dopravního zákona místní úpravu silničního provozu na silnicích II. a III. třídy, místních komunikacích a veřejně přístupné účelové komunikace ve svém správním obvodu, a to dle přiložené situace umístění dopravního značení na komunikacích v obci Čavisov v rámci akce

„Dopravní a technická infrastruktura v k.ú. Čavisov SO 101 - Komunikace“.

Podmínky stanovení:

1. Stanovení bude provedeno podle v příloze doložené situace umístění dopravního značení, odsouhlasené Policií ČR MŘ DI Ostrava pod č.j. KRPT-245020-2/ČJ-2023-070706 ze dne 4. 10. 2023.
2. Při realizaci dopravního značení nesmí dojít k poškození pozemní komunikace ani jejích součástí a příslušenství. Současně je nutno respektovat práva vlastníků dotčených nemovitostí.
3. Dopravní značení a zařízení užitá podle tohoto stanovení musí splňovat ustanovení § 62 odst. 6 dopravního zákona a vyhlášky č. 294/2015 Sb. provádějící dopravní zákon, musí být v souladu se zásadami pro jeho provádění a umístění dle TP 65, musí být v reflexní úpravě podle ČSN EN 12899-1 a ČSN EN 1436 a lze použít výhradně dopravní značky a zařízení schválené na pozemních komunikacích Ministerstvem dopravy ČR.
4. Termín realizace: do 30 dnů od nabytí účinnosti tohoto stanovení předmětné místní úpravy
5. Za správnost osazení dopravního značení zodpovídá investor, Bydlení Čavisov s.r.o., Božkova 927/69, Přívoz, 702 00 Ostrava, zodpovědná osoba Mgr. Josef Břeň.

Poučení:

Toto stanovení dopravního značení nenahrazuje povolení silničního správního orgánu k užívání komunikace jiným než obvyklým způsobem podle § 25 silničního zákona anebo k uzávěře podle § 24 téhož zákona. Pokud výsledkem řízení ve věci uvedených povolení je odlišná organizace dopravy, než odpovídá tomuto stanovení, jiná omezení silničního provozu a podobně, musí zodpovědná osoba zajistit změnu stanovení, kterým se značení pro danou akci stanoví, jinak je toto stanovení neplatné a oprávnění z něj vyplývající zanikají. Totéž platí, jestliže úřad (vlastník) příslušný pro navazující pozemní komunikace stanoví přechodnou úpravu v rozporu s tímto stanovením. Toto stanovení dále neřeší úpravy vozovek, problematiku kapacit křižovatek apod., což mohou být faktory jinak ovlivňující zvolenou organizaci dopravy, u které je stanovené dopravním značením jen jednou z podmínek zajištění silničního provozu. Rovněž přiměřenost rozsahu a charakteru akce vůči stanovenému dopravnímu značení garantuje žadatel. Odbor dopravy Magistrátu města Ostrava si vyhrazuje právo stanovení změnit, doplnit anebo zrušit, bude-li to vyžadovat veřejný zájem.

Odůvodnění:


Ing. Zbyněk Novák, IČO: 71831622, Čajkovského 1595/49, 746 01 Opava – Předměstí, požádal o stanovení místní úpravy dopravního značení spočívající v umístění dopravních značek P4 „Dej přednost v jízdě“ a IP10a „Slepá pozemní komunikace“ na nově vybudované veřejně přístupné účelové komunikaci na par. č. 80/15, na místní komunikaci – ulici Záhumení, par. č. 863/1 k.ú. Čavisov (viz situační výkres v příloze). Důvodem navrženého opatření je zajištění bezpečnosti a plynulosti silničního provozu na nově vybudované veřejně přístupné účelové komunikaci a její napojení na místní komunikaci ul. Záhumení. Navržené dopravní značení reflektuje stavebně-technické uspořádání komunikace, zejména charakter napojení na nadřazenou komunikaci, kde je z důvodu zajištění přednosti v jízdě nutné vyznačit povinnost dát přednost v jízdě vozidlům



jedoucím po místní komunikaci. Současně je značka IP10a – Slepá pozemní komunikace navržena s ohledem na skutečnost, že komunikace není průjezdná, čímž se předchází zbytečnému zajíždění vozidel a zvyšuje se orientace účastníků provozu.

Navržená úprava dopravního značení vychází z platné projektové dokumentace stavby a odpovídá zásadám pro umístování dopravního značení dle technických podmínek TP 65, přičemž jejím cílem je jednoznačné, srozumitelné a bezpečné vedení silničního provozu v dotčeném území. Správní orgán posoudil návrh z hlediska veřejného zájmu, zejména bezpečnosti a plynulosti provozu, a neshledal důvody, které by bránily jeho realizaci. Projekt místní úpravy dopravního značení byl projednán s Policií ČR, MŘ DI Ostrava, bez zásadních námitek.

Přílohy: - situační výkresy úpravy dopravního značení dle podmínky č.1

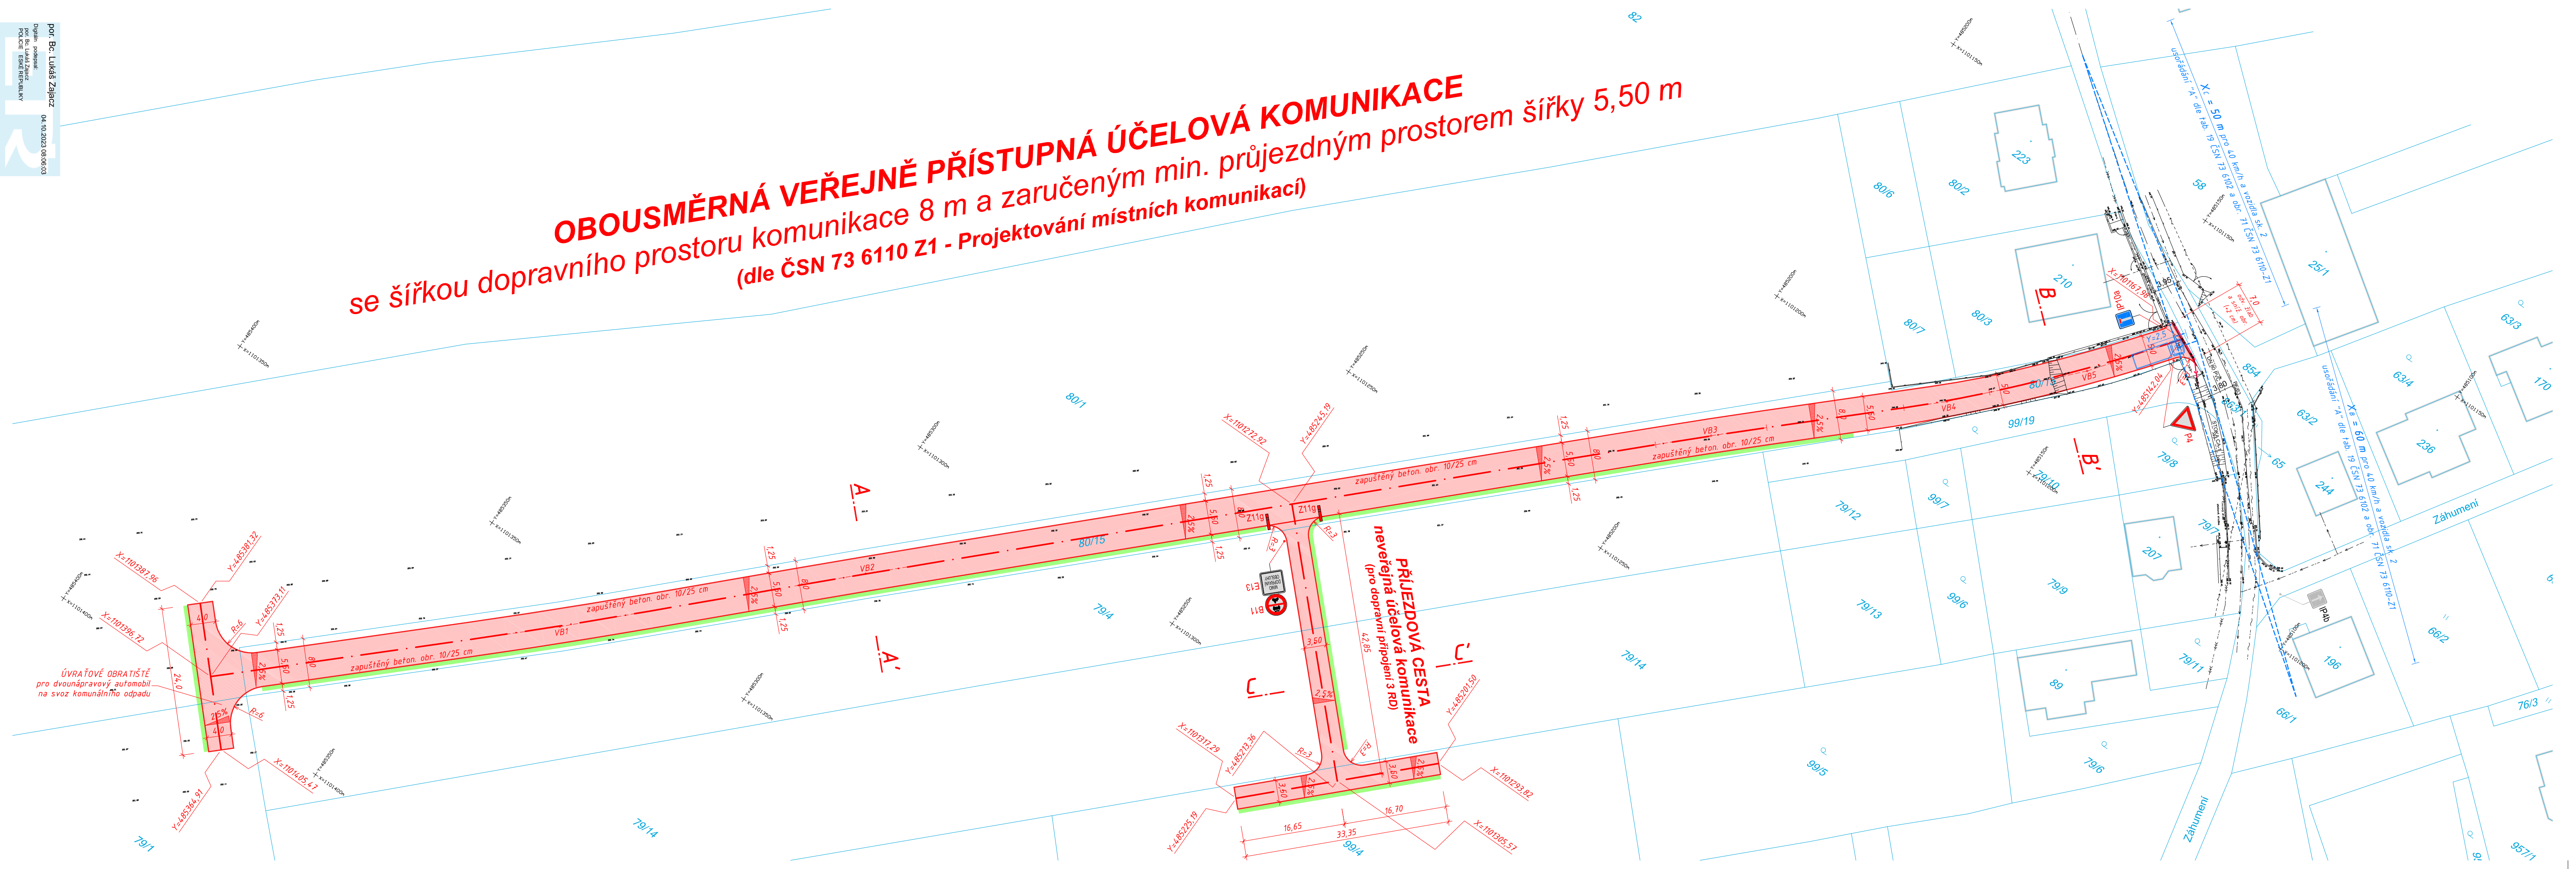

LEGENDA


	KATASTRÁLNÍ MAPA (KMD Čavisov)
	SKUTEČNÝ STAV (geodetické zaměření výškopisu a polohopisu - 04/2023)
	PROJEKTOVÝ STAV
	ROZHLEDOVÉ POMĚRY
	VOZOVKA S KRYTEM Z ASFALTOVÉHO BETONU
	ZASAKOVACÍ PÁSY / PRŮLEH (dle HG posouzení)

STÁVAJÍCÍ INŽENÝRSKÉ SÍTĚ

	nadzemní vedení silových kabelů NN do 1 kv (ČEZ Distribuce, a.s.)
	podzemní vedení telekomunikačních kabelů (CETIN a.s.)
	plynovodní potrubí STL (GasNet Služby, s.r.o.)
	vodovod vč. přípojek (Severomoravské vodovody a kanalizace Ostrava a.s.)
	stoka jednotná kanalizace CA-1 (Obec Čavisov)

POZNÁMKA:
 PŘED ZAHÁJENÍM ZEMNÍCH PRACÍ JE ZHOTOVITEL STAVBY POVINEN POŽÁDAT JEDNOTLIVÉ SPRÁVCE NEBO VLASTNÍKY PODZEMNÍCH SÍTÍ TECHNICKÉ INFRASTRUKTURY O JEJICH VYTÝČENÍ.

SOUŘADNICOVÝ SYSTÉM: JTSK
 VÝŠKOVÝ SYSTÉM: B.p.v.

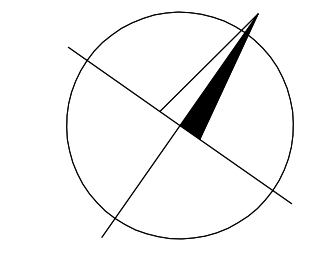

projektová dokumentace pro vydání společného povolení stavby podle přílohy č. 11 k vyhlášce č. 499/2006 Sb.

C. Situační výkresy

Změny	a	b	c	Datum	Podpis
Navrhl / vypracoval Ing. NOVÁK Zbyněk			Zodo. projektant [Redacted]		Techn. kontrola Ing. NOVÁK Zbyněk
Obec: ČAVISOV			ZHOTOVITEL Ing. Zbyněk NOVÁK Projektová činnost ve výstavbě Čajkovského 1556/68, 744 8 01 OPAVA IČ: 420 724 338 616 E-mail: info@projekty-novak.cz www.projekty-novak.cz		Formát: A4 x 5
Objednatel: Bydlení Čavisov s.r.o., Božkova 927/69, 702 00 Ostrava, IČ 13963791			Datum: 09/2023		Datum: 09/2023
Akce: Dopravní a technická infrastruktura v k.ú. Čavisov			Čís. zakázky: 23-19-DUSP		Stupeň: DUSP
Příloha: KOORDINAČNÍ SITUAČNÍ VÝKRES			Měřítko: 1 : 500		Souprava: C.3