



Vaše značka:

Ze dne:

Rozdělovník

Č. j.: SMO/406979/26/OD/pro

Sp. zn.: S-SMO/345577/26/OD/3

Vyřizuje: Ing. Tomáš Procházka

Telefon: 599 442 390

E-mail: tomas.prochazka@ostrava.cz

Datum: 12.6.2026

VEŘEJNÁ VYHLÁŠKA

Havarijní výměna trakčních sloupů v ul. Plzeňské, Ostrava – Hulváky (Zábřeh -VŽ)

Opatření obecné povahy

podle §§171-173 zákona č. 500/2004 Sb. správní řád, ve znění pozdějších předpisů a podle §77, odst. 5, zákona č. 361/2000 Sb. o provozu na pozemních komunikacích a změnách některých zákonů (zákon o silničním provozu), ve znění pozdějších předpisů

Příkaz o dopravním značení (dočasném)

Odbor dopravy Magistrátu města Ostravy podle §124, odst. 6, zákona č. 361/2000 Sb. ve znění pozdějších předpisů věcně příslušný a podle §2, zákona č. 314/2002 Sb. a §19, vyhlášky č. 388/2002 Sb. místně příslušný úřad obce s rozšířenou působností **stanoví** pro silnice II.-III. tř. a pro místní komunikace I.-II. tř. ve svém územním obvodu ve smyslu §77, zákona č. 361/2000 Sb. ve znění pozdějších předpisů, se souhlasem DI MŘ Policie ČR Ostrava č.j. KRPT-136733/ČJ-2026-070706 přechodnou úpravu silničního provozu takto:

Příkaz o dopravním značení č. **7126 / 26**

Ul. Plzeňská

Podmínky příkazu:

1. Příkaz bude proveden podle ověřených příloh: **Výměna havarijních stožárů, silnice II/647 ul. Plzeňská, projekt DIO (výkr. příl. č. 1.1 a 1.2, zprac. Michal Semera, 14.5.2026, formáty 6A4 + 6A4).**
2. Po uplynutí doby stanovené v bodě č. 6 příkazu bude dopr. značení a zařízení včetně změn v této souvislosti vyvolaných uvedeno do původ. stavu.

3. Dopravní značení a zařízení užitá podle tohoto příkazu musí splňovat ustanovení §62, odst. 6, zákona č. 361/2000 Sb. ve znění pozdějších předpisů, musí být v souladu se zásadami pro jeho provádění a umístování, musí být celoreflexní a lze použít výhradně dopravní značky a zařízení schválené k užívání na pozem. komunikacích Ministerstvem dopravy a spojů ČR.
4. Značení instalované podle příkazu s výjimkou změn stávajících značek bude provedeno přenosným svíslým dopravním značením na červenobíle pruhovaných nosičích, bude respektovat průjezdný (průchozí) profil a rovněž respektovat práva vlastníků objektů a nemovitostí na silničním pozemku i mimo něj. Bude rovněž staticky zabezpečeno a samotné nesmí tvořit překážku sil. prov.
5. Dopravní značení na silnicích II.-III. tř. a místních komunikacích I. a II. tř. dle tohoto příkazu bude realizováno výhradně až po převzetí dotčeného úseku komunikace k realizaci od vlastníka, resp. od jejího správce, po uvedení do původního stavu bude zajištěno předání zpět vlastníkovi (správci).
6. Termín realizace: **15. 6. 2026 – 30. 6. 2026**
Pokud opatření nenabude účinnosti do uvedeného data zahájení realizace, platí přednostně pro zahájení realizace pozdější datum nabytí účinnosti. Datum ukončení realizace se vlivem toho neprodlužuje!
7. Po dobu uvedenou v bodě č. 6 bude dopravní značení a zařízení udržováno ve stavu odpovídajícím tomuto příkazu a platným zásadám pro jeho provádění a po tuto dobu musí být současně osazeny dopravní značky a zařízení dle stanovení jiných úřadů (vlastníků) na těch navazujících pozemních komunikacích, kde to příslušnost daná §77, zák. č. 361/2000 Sb. popř. dalšími předpisy vyžaduje a kde to vyplývá z přílohy.
8. Pro termín dle podm. č. 6 (po nabytí účinnosti) platí přednostně povolení odboru dopravy MMO jako příslušného silničního správ. úřadu vydané podle §25, zákona č. 13/1997 Sb. ve znění pozdějších předpisů pro zvl. užívání silnice II/647 ul. Plzeňské.

Za splnění podmínek tohoto příkazu zodpovídá:

fyzická osoba podnikající Michal Semera, IČO: 87202239, místem podnikání Wintrova 1067/19, 747 06 Opava - Kylešovice, odpovědný pracovník: Michal Semera, tel. 725 108 605.

Poučení:

Při nedodržení podmínek příkazu může být na základě ustanovení §42 a, b, zákona č. 13/1997 Sb., o pozemních komunikacích, ve znění pozdějších předpisů, postupováno vůči odpovědné osobě výzvou osoby pověřené výkonem státního dozoru a při zjištěném neplnění povinností daných uvedeným zákonem i uložení sankce silničním správním úřadem.. Tento příkaz o dopravním značení nenahrazuje povolení silničního správního orgánu k užívání komunikace jiným než obvyklým způsobem podle §25, zákona č. 13/1997 Sb., ve znění pozdějších předpisů, anebo k uzavírce podle §24 téhož zákona. Pokud výsledkem řízení ve věci uvedených povolení je odlišná organizace dopravy než odpovídá tomuto příkazu, jiná omezení sil. provozu a podobně, musí zodpovědná osoba zajistit změnu příkazu, kterým se značení pro danou akci stanoví, jinak je tento příkaz neplatný a oprávnění z něj vyplývající zanikají. Totéž platí, jestliže úřad (vlastník) příslušný pro navazující pozemní komunikace stanoví přechodnou úpravu v rozporu s tímto příkazem. Tento příkaz dále neřeší úpravy vozovek, přemístění zastávek, problematiku kapacit křižovatek apod., což mohou být faktory jinak ovlivňující zvolenou organizaci dopravy, u které je stanovené dopravní značení jen jednou z podmínek zajištění silničního provozu. Zde stanovená přechodná úprava sil. provozu nenahrazuje dočasné zakázání nebo omezení stání nebo zastavení podle §19a zákona č. 13/1997 Sb. o pozemních komunikacích, ve znění pozdějších předpisů, a neopravňuje k odstranění silničního vozidla z pozemní komunikace ve smyslu §19b téhož zákona.

Odbor dopravy Magistrátu města Ostravy si vyhrazuje právo tento příkaz změnit, doplnit nebo zrušit.

Odůvodnění:

Na žádost podnikatele Michal Semera, IČO: 87202239, místem podnikání Wintrova 1067/19, 747 06 Opava - Kylešovice, se projednává návrh na dopravní označení stavebních prací na výměně trakčních stožárů podél tramvajové trati v ul. Plzeňské v Ostravě – Hulvákách. Pracemi je dotčena sil. II/647 Plzeňská, jelikož tramvajová trať je vedena středem silnice. Jedná se o dva stožáry, jeden u jízdního pásu silnice směr Zábřeh poblíž křižovatky s ul. Kordova, druhý u jízdního pásu směr Nová Ves za křižovatkou s ul. U Koupaliště. Vzhledem k nutnosti manipulace s celým sloupem a jeho nahrazení novým stavba nárokuje na obou místech zábor vozovky silnice II/647, a to zábor přilehlého jízdního pruhu k tramvajovému tělesu, tedy levého jízdního pruhu na směrově rozdělené čtyřpruhové ul. Plzeňské. Tomu odpovídá navržená přechodná úprava sil. provozu, kdy pracovní místo na jízdním pruhu je vymezeno směrovacími deskami a v případě prvního z nich se snižuje nejvyšší dov. rychlost jízdy. Je však třeba vzít v potaz, že stanovením přechodné úpravy se neposuzuje oprávněnost rozsahu uplatňovaného záboru veřejných komunikací a oprávněnost prováděné stavební činnosti (viz poučení).

Navržené opatření se jeví jako proporcionální při porovnání požadovaného rozsahu dotčení provozu na komunikaci II/647 s použitým dopr. značením a zařízením spočívajícím v označení záboru levých jízdních pruhů silnice na každém z obou pracovních míst. Jestliže by nedošlo k navrženému omezení místě stavebních prací, byla by na jedné straně ohrožena bezpečnost práce na stavbě samotné, na druhé straně by mohla být ohrožena bezpečnost účastníků sil. provozu. Další užití dopr. značky a zařízení jsou důsledkem omezení a odpovídají způsobu řešení objíždění pracovního místa ponechaným volným jízdním (pravým) pruhem v rámci prostorových možností dané komunikace a vyplývají z uspořádání komunikací na místě a z trvalé organizace dopravy na komunikacích.

Pro provádění stavebních prací na silnici je povinen zhotovitel stavby získat předchozí povolení k zvl. užívání silnice (pokud nebylo předmětem povolení záměru stavby), o vydání tohoto povolení rozhoduje odbor dopravy MMO jako příslušný silniční správní úřad podle jiného zákona (č. 13/1997 Sb. ve znění pozdějších předpisů) na základě samostatně podané žádosti (viz podm. č. 8). V dalších podmínkách stanovené úpravy je garantováno provedení dopr. značení ve shodě se správcem dotčené silnice II/647 Plzeňské, kterým je správa silnic Moravskoslezského kraje, p. o., a také provedení dopr. značek a zařízení ve shodě s technickými předpisy platnými pro daný obor činnosti na pozemních komunikacích.

V průběhu projednání bylo zjištěno, že navržené a doplněné přechodné opatření v silničním provozu odpovídá nutným potřebám informování všech dotčených účastníků sil. provozu a nutným potřebám zajištění bezpečnosti jejich pohybu po komunikacích v okolí stavby a současně že přechodná úprava je navržena k užití jen v takovém rozsahu a takovým způsobem, jak to nezbytně vyžaduje bezpečnost a plynulost provozu na pozemních komunikacích. Přechodné dopr. značení je navrženo podle vyhl. č. 294/2015 Sb. ve znění pozdějších předpisů, detailní umístění je patrné z výkresových příloh. Projednání s dotčenými orgány, zejména s MŘ Policie ČR Ostrava, Dopravní inspektorát, se uskutečnilo dne 18.5.2026 s kladným výsledkem.

Příloha:

-situační výkresy dle podmínky č. 1



Rozhodnutí o námitkách:

Podle ustanovení §77, odst. 5, zákona č. 361/2000 Sb. o provozu na pozemních komunikacích a změnách některých zákonů (zákon o silničním provozu), ve znění pozdějších předpisů, nedoručuje příslušný správní úřad návrh opatření obecné povahy a nevyzývá dotčené osoby k podání připomínek nebo námitek.

Poučení o odvolání:

Proti opatření obecné povahy nelze podat opravný prostředek (§173, odst. 2, zákona). Opatření obecné povahy podle §77, odst. 5, zákona č. 361/2000 Sb. o provozu na pozemních komunikacích a změnách některých zákonů (zákon o silničním provozu), ve znění pozdějších předpisů, nabývá účinnosti pátým dnem po vyvěšení.

"otisk úředního razítka"

Ing. Břetislav Glumbík
vedoucí odboru dopravy

-podepsáno elektronicky-

Rozdělovník:


1. Michal Semera, Wintrova 1067/19, 747 06 Opava
2. Ostravské komunikace, a.s., Novoveská 25/1266, 709 00 Ostrava
3. MŘ Policie ČR - DI, Výstavní 55, 703 49 Ostrava
4. SMO, ÚMOb Mar. Hory a Hulváky
5. Správa silnic Moravskoslezského kraje, p.o., Úprkova 1, 702 23 Ostrava

S žádostí o vystavení této veř. vyhlášky na dobu 15-ti dnů (datovou schránkou) :

6. ÚMOb Mar. Hory a Hulváky

S žádostí o vystavení této veř. vyhlášky na dobu 15-ti dnů a zaslání potvrzení o době vyvěšení (datovou schránkou) :

7. MMO, odbor vnitřních věcí, odd. SIS -zde

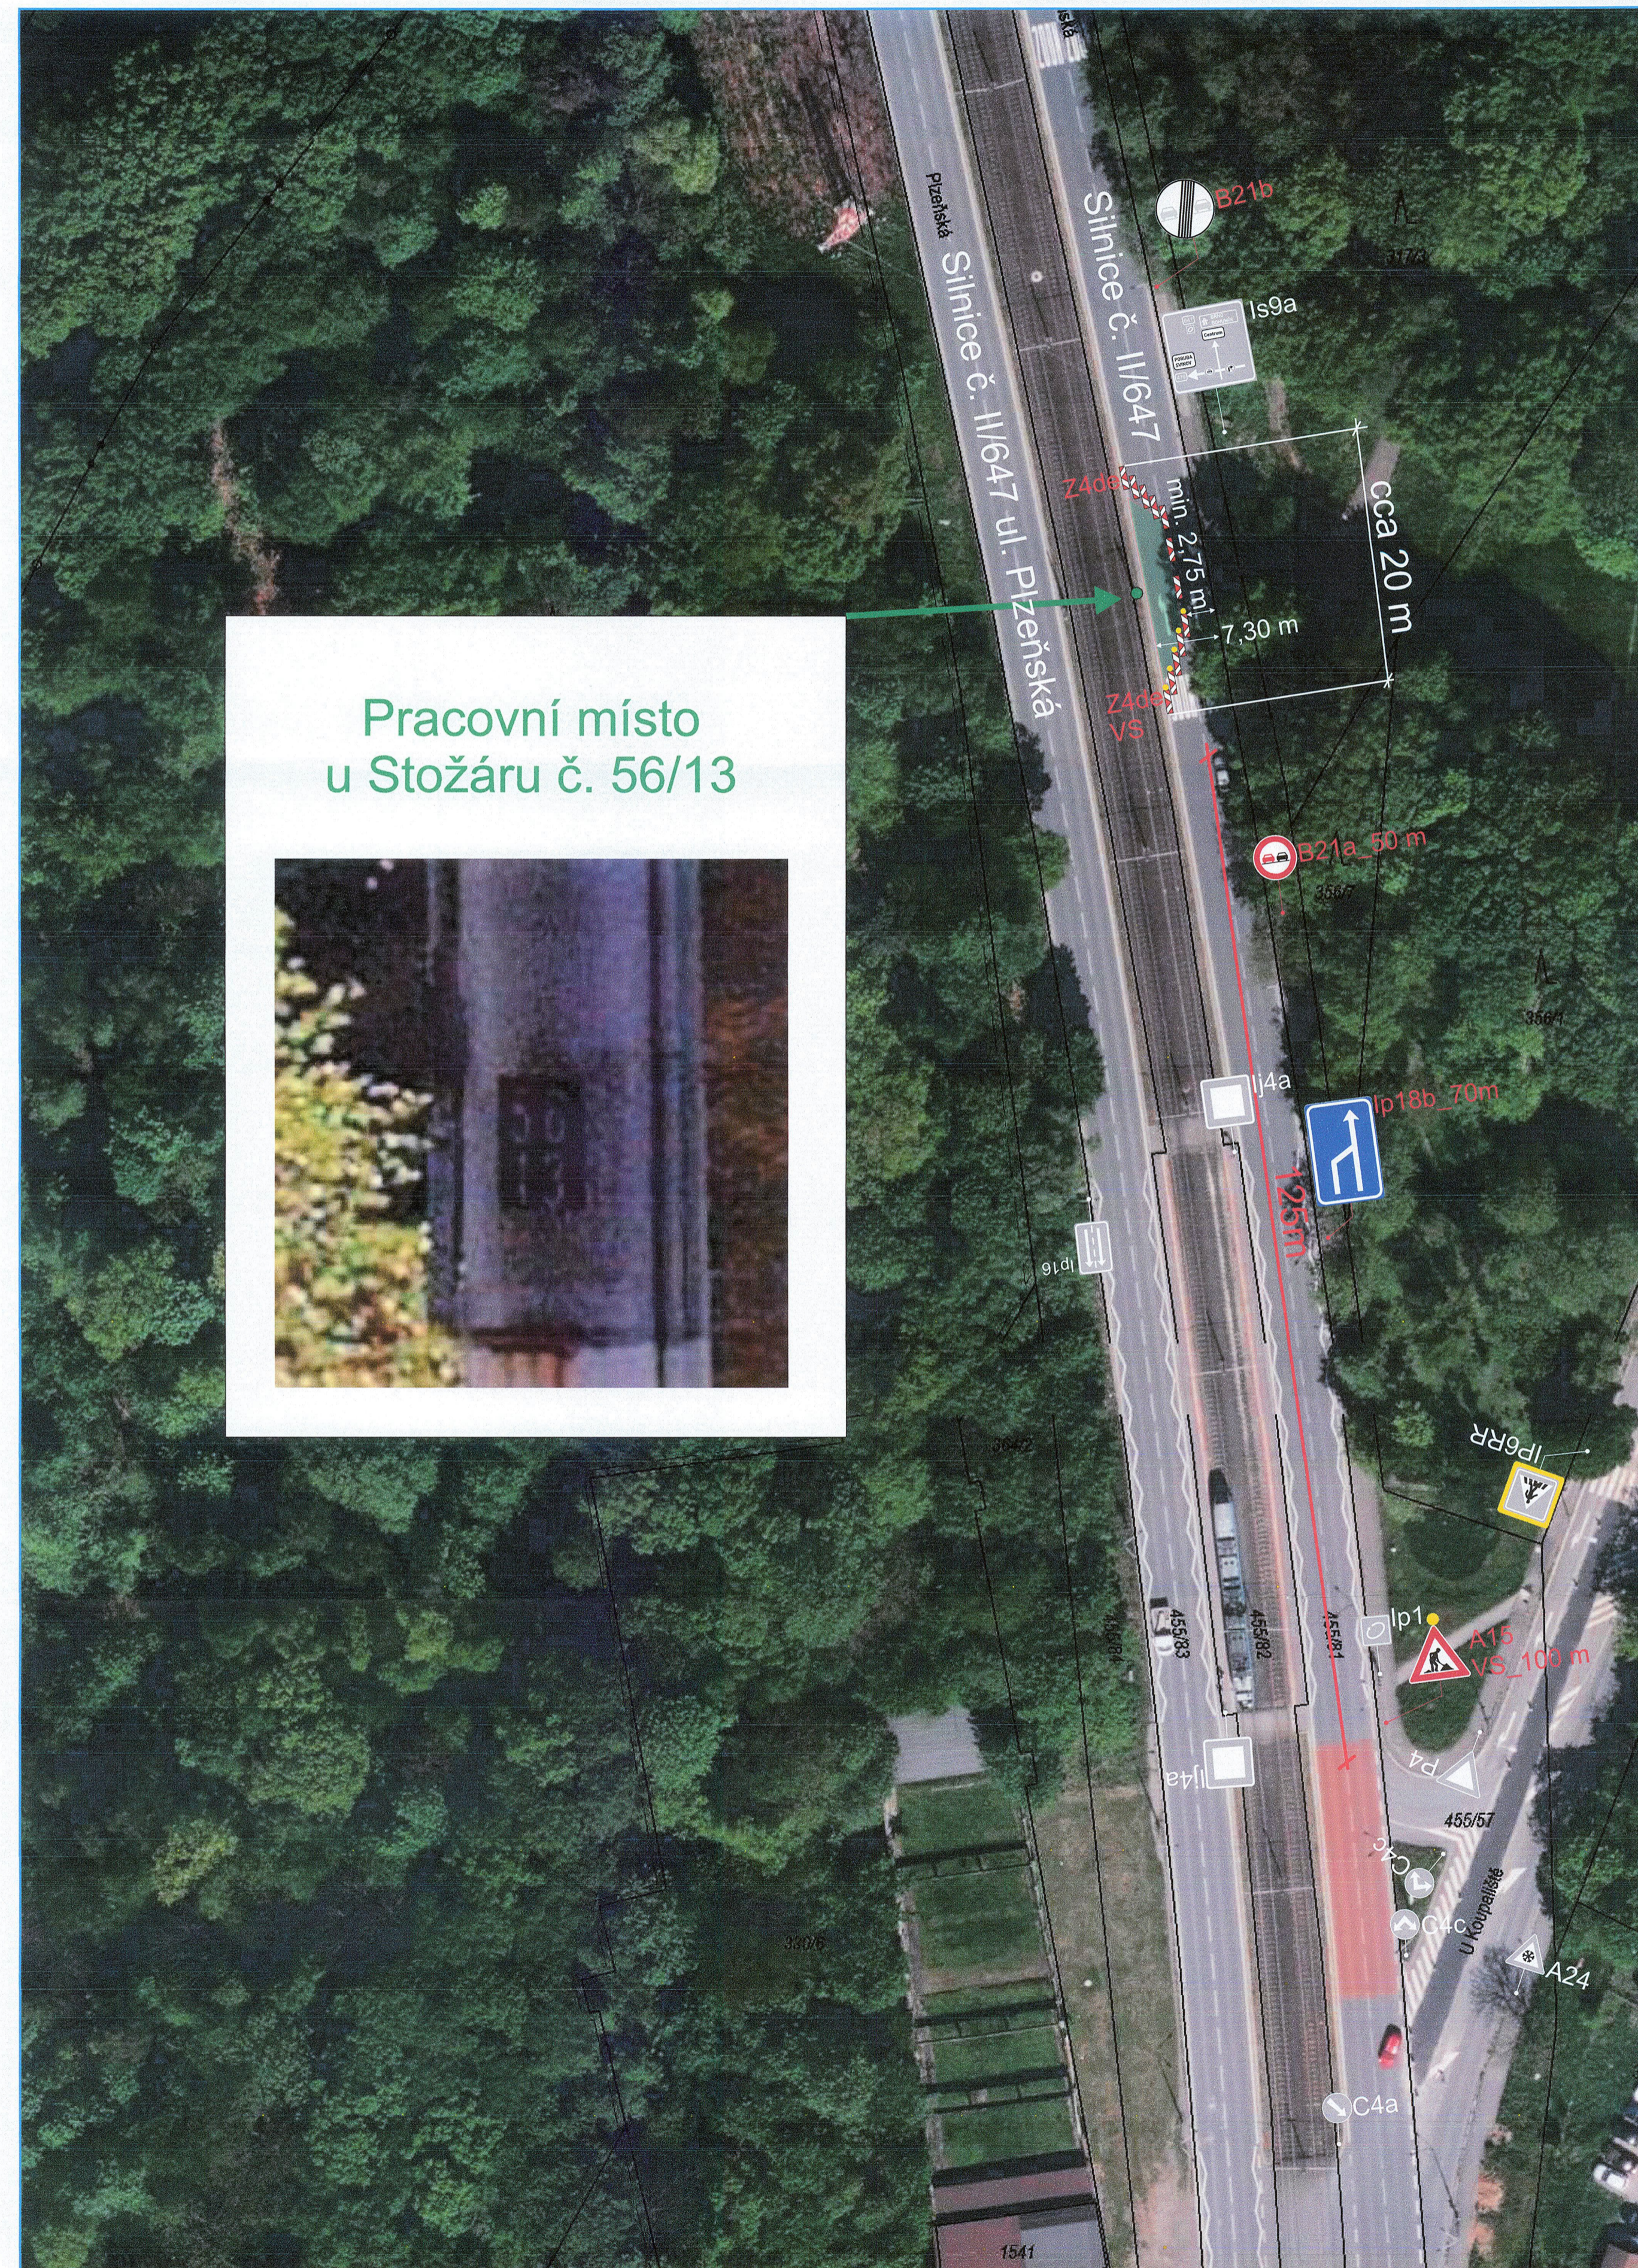


Policie České republiky
 [Redacted]
 Policie České republiky
 [Redacted]
 Ověřovací podpis
 11 8 -05- 2026 por. Ondřej [Redacted]
 por. Ondřej Pětvalský, DiS.
 Digitálně podepsal por. Ondřej Pětvalský, DiS.
 Datum: 2026.06.12 08:55:14 +02'00'

- Legenda:**
- Stávající svislé dopravní značení
 - Stávající svislé dopravní značení zrušené
 - Přechnodné svislé dopravní značení
 - Pracovní místo

Poznámka:
 Stávající dopravní značení zakresleno v plném rozsahu nutném pro návrh

Projekt situace přechnodného dopravního značení je v souladu s TP65, TP66 a zákonem 361/2000 Sb

VYPRACOVAL:	Bc. Daniel Holuša	KONTROLOVAL:	Michal Semera	Michal Semera
TELEFONNÍ KONTAKT	+420 732 185 282	TELEFONNÍ KONTAKT	+420 725 108 605	Wintrova 1067/19
E-MAIL:	info@dzms.cz	E-MAIL:	info@dzms.cz	747 06 Opava- Kylešovice
• DOPRAVNÍ ZNAČENÍ - PROJEKTY, PŮČOVNA, PRODEJ, MONTÁŽ, SERVIS, PORADENSTVÍ • PROJEKCE DOPRAVNÍCH STAVEB •				
OBEDNATEL PD:	Hroší stavby Morava a.s. Průmyslová 955/4 Olomouc - Holice			
NÁZEV STAVBY:	Výměna havarijních stožárů, silnice č. II/647 ul. Plzeňská, Ostrava			
PŘÍLOHY:				
ČÍSLO VÝKRESU:	1.1	DATUM:	14.05.2026	
MĚŘÍTKO:	1:750	FORMÁT:	900/900	

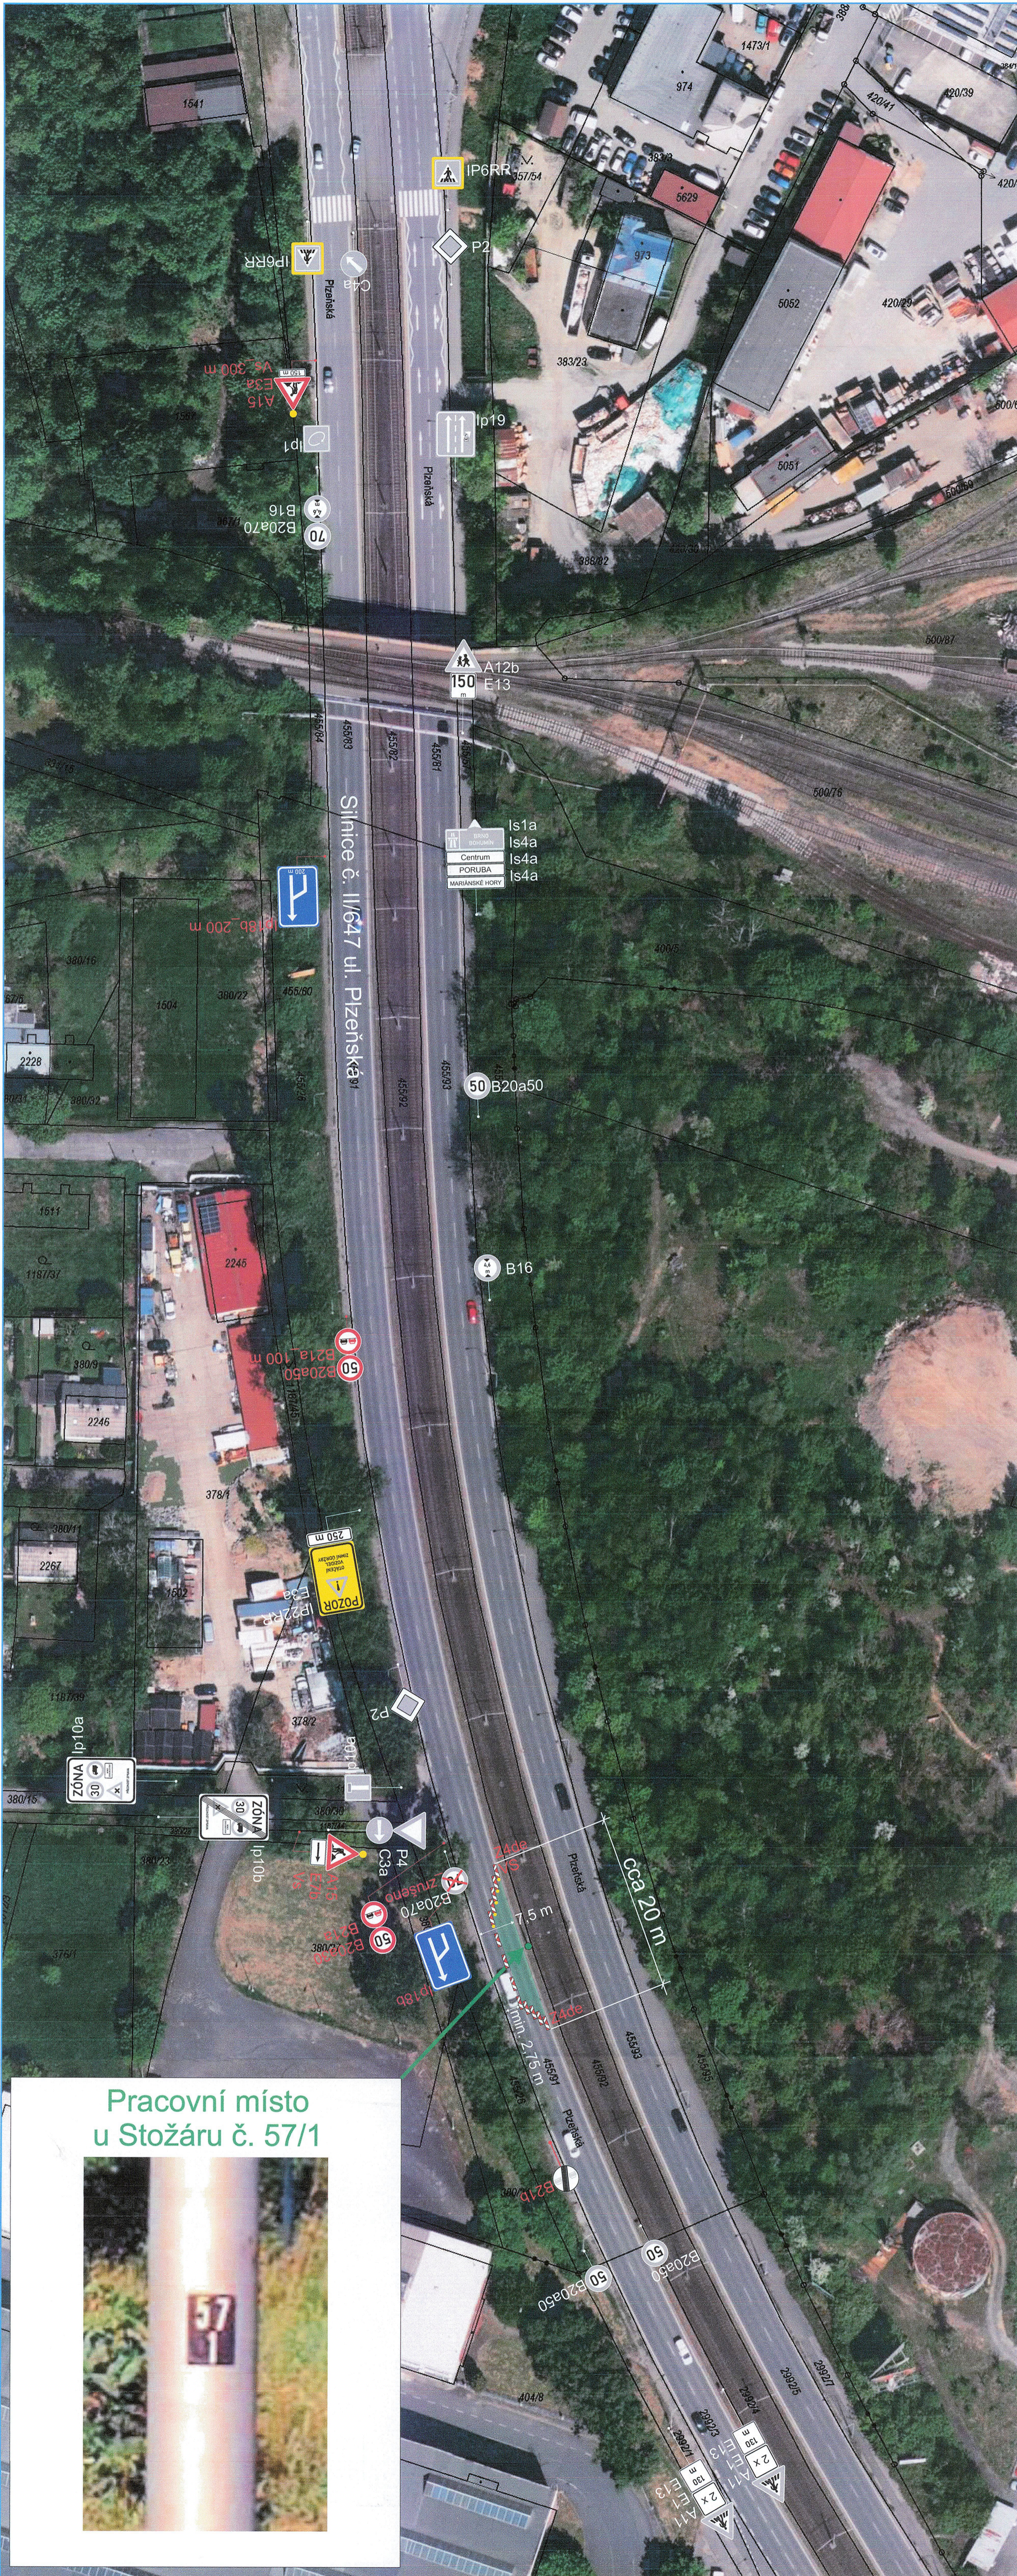


SDZ

por. Ondřej Pětvalský, DIS.
 Digitálně podepsal
 por. Ondřej Pětvalský, DIS.
 Datum: 2026.06.12
 08:53:55 +02:00




SDZ
 Souhlas dle § 77(2) zák. č. 84/1997 Sb.
 DI MŘ PČR Ostrava s předloženým návrhem souhlasí, neboť odpovídá obecným požadavkům BESIP. Stanovisko je platné pro odsouhlasených příloh.

Legenda:

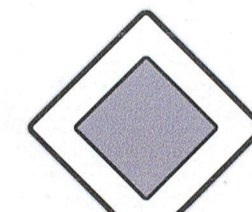

Stávající svlé dopravní značení

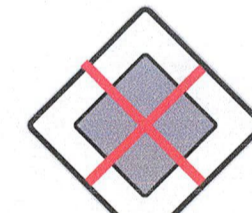

Stávající svlé dopravní značení zrušené



Přechodné svlé dopravní značení

Pracovní místo

Poznámka:

Stávající dopravní značení zakresleno v plném rozsahu nutném pro návrh

Projekt situace přechodného dopravního značení je v souladu s TP65, TP66 a zákonem 361/2000 Sb

VYPRACOVAL:	Bc. Daniel Holuša	KONTROLOVAL:	Michal Semera	Michal Semera
TELEFONNÍ KONTAKT	+420 732 185 282	TELEFONNÍ KONTAKT	+420 725 108 605	Wintrova 1067/19
E-MAIL:	info@dzms.cz	E-MAIL:	info@dzms.cz	747 06 Opava - Kylešovice
• DOPRAVNÍ ZNAČENÍ - PROJEKTY, PŮČOVNA, PRODEJ, MONTÁŽ, SERVIS, PORADENSTVÍ • PROJEKCE DOPRAVNÍCH STAVEB •				
OBJEDNATEL PD:	Hroší stavby Morava a.s. Průmyslová 955/4 Olomouc - Holice			
NÁZEV STAVBY:	Výměna havarijních stožárů, silnice č. II/647 ul. Plzeňská, Ostrava			
PŘÍLOHY:				
ČÍSLO VÝKRESU:	1.1	DATUM:	14.05.2026	
MĚŘÍTKO:	1:750	FORMÁT:	900/900	

