



Vaše značka:

Ze dne:

Rozdělovník

Č. j.: SMO/413150/26/OD/pro

Sp. zn.: S-SMO/277674/26/OD/3

Vyřizuje: Ing. Tomáš Procházka

Telefon: 599 442 390

E-mail: tomas.prochazka@ostrava.cz

Datum: 16.6.2026

## VEŘEJNÁ VYHLÁŠKA

### Velkoplošná oprava povrchu ul. Výstavní v Ostravě Vítkovicích

#### *Opatření obecné povahy*

podle §§171-173 zákona č. 500/2004 Sb. správní řád, ve znění pozdějších předpisů a podle §77, odst. 5, zákona č. 361/2000 Sb. o provozu na pozemních komunikacích a změnách některých zákonů (zákon o silničním provozu), ve znění pozdějších předpisů

#### **Příkaz o dopravním značení (dočasném)**

Odbor dopravy Magistrátu města Ostravy podle §124, odst. 6, zákona č. 361/2000 Sb. ve znění pozdějších předpisů věcně příslušný a podle §2, zákona č. 314/2002 Sb. a §19, vyhlášky č. 388/2002 Sb. místně příslušný úřad obce s rozšířenou působností **stanoví** pro silnice II.-III. tř. a pro místní komunikace I.-II. tř. ve svém územním obvodu ve smyslu §77, zákona č. 361/2000 Sb. ve znění pozdějších předpisů, se souhlasem DI MŘ Policie ČR Ostrava č.j. KRPT-3125-35/ČJ-2026-070706 přechodnou úpravu silničního provozu takto:

Příkaz o dopravním značení č.

**7127 / 26**

**ul. Výstavní**

#### **Podmínky příkazu:**

1. Příkaz bude proveden podle schválené přílohy: **Velkoplošná oprava povrchu ul. Výstavní v Ostravě, Vítkovicích, Návrh přechodného dopravní značení (výkr. příl. č. 1, zprac. Ostravské komunikace, a.s., únor 2026, formát 15A4).**
2. Po uplynutí doby stanovené v bodě č. 6 příkazu bude dopr. značení a zařízení včetně změn v této souvislosti vyvolaných uvedeno do původ. stavu.



3. Dopravní značení a zařízení užitá podle tohoto příkazu musí splňovat ustanovení §62, odst. 6, zákona č. 361/2000 Sb. ve znění pozdějších předpisů, musí být v souladu se zásadami pro jeho provádění a umístování, musí být celoreflexní a lze použít výhradně dopravní značky a zařízení schválené k užívání na pozemních komunikacích Ministerstvem dopravy a spojů ČR.
4. Značení instalované podle příkazu s výjimkou změn stávajících značek bude provedeno přenosným svislým dopravním značením na červenobíle pruhovaných nosičích, bude respektovat průjezdný (průchozí) profil a rovněž respektovat práva vlastníků objektů a nemovitostí na silničním pozemku i mimo něj. Bude rovněž staticky zabezpečeno a samotné nesmí tvořit překážku sil. prov.
5. Dopravní značení na silnicích II.-III. tř. a místních komunikacích I. a II. tř. dle tohoto příkazu bude realizováno výhradně až po převzetí dotčeného úseku komunikace k realizaci od vlastníka, resp. od jejího správce, po uvedení do původního stavu bude zajištěno předání zpět vlastníkovi (správci).
6. Termín realizace: **22. 6. 2026 – 17. 7. 2026**
7. Po dobu uvedenou v bodě č. 6 bude dopravní značení a zařízení udržováno ve stavu odpovídajícím tomuto příkazu a platným zásadám pro jeho provádění a po tuto dobu musí být současně osazeny dopravní značky a zařízení dle stanovení jiných úřadů na těch navazujících pozemních komunikacích, kde to příslušnost daná §77, zák. č. 361/2000 Sb. popř. dalšími předpisy vyžaduje a kde to vyplývá z přílohy.
8. Pro termín dle podm. č. 6 (po nabytí účinnosti) platí přednostně povolení ÚMOB Vítkovice jako příslušného silničního správ. úřadu vydané podle §24, zákona č. 13/1997 Sb. ve znění pozdějších předpisů pro částečnou uzavírku místní komunikace ul. Výstavní v úseku před budovou Policie ČR. Bez pravomocného povolení k uzavírce není přípustné přechodnou úpravu sil. provozu použít.

Za splnění podmínek tohoto příkazu zodpovídá:

**právnícká osoba Ostravské komunikace, a.s., IČO: 25396544, se sídlem Novoveská 1266/25, 709 00 Ostrava - Mariánské Hory, zodpovědný pracovník: Ing. Pavel Švec, tel.: 724 149 081.**

#### Poučení:

Při nedodržení podmínek příkazu může být na základě ustanovení §42 a, b, zákona č. 13/1997 Sb., o pozemních komunikacích, ve znění pozdějších předpisů, postupováno vůči odpovědné osobě výzvou osoby pověřené výkonem státního dozoru a při zjištěném neplnění povinností daných uvedeným zákonem i uložením sankce silničním správním úřadem.. Tento příkaz o dopravním značení nenahrazuje povolení silničního správního orgánu k užívání komunikace jiným než obvyklým způsobem podle §25, zákona č. 13/1997 Sb., ve znění pozdějších předpisů, anebo k uzavírce podle §24 téhož zákona. Pokud výsledkem řízení ve věci uvedených povolení je odlišná organizace dopravy než odpovídá tomuto příkazu, jiná omezení sil. provozu a podobně, musí zodpovědná osoba zajistit změnu příkazu, kterým se značení pro danou akci stanoví, jinak je tento příkaz neplatný a oprávnění z něj vyplývající zanikají. Totéž platí, jestliže úřad příslušný pro navazující pozemní komunikace stanoví přechodnou úpravu v rozporu s tímto příkazem. Tento příkaz dále neřeší úpravy světelných signalizačních zařízení, úpravy vozovek, přemístění zastávek, problematiku kapacit křižovatek apod., což mohou být faktory jinak ovlivňující zvolenou organizaci dopravy, u které je stanovené dopravní značení jen jednou z podmínek zajištění silničního provozu. Zde stanovená přechodná úprava sil. provozu nenahrazuje dočasné zakázání nebo omezení stání nebo zastavení podle §19a zákona č. 13/1997 Sb. o pozemních komunikacích, ve znění pozdějších předpisů, a neopravňuje k odstranění silničního vozidla z pozemní komunikace ve smyslu §19b téhož zákona.

Odbor dopravy Magistrátu města Ostravy si vyhrazuje právo tento příkaz změnit, doplnit nebo zrušit, bude-li to veřejný zájem vyžadovat.



Odůvodnění:

Na žádost společnosti Ostravské komunikace, a.s., IČO: 25396544, se sídlem Novoveská 1266/25, 709 00 Ostrava - Mariánské Hory, podané u odboru dopravy Magistrátu města Ostravy, se projednává návrh na dopravní označení částečné uzavírky místní komunikace I. tř. ul. Výstavní v úseku před sídlem Dopravního inspektorátu Policie ČR v Ostravě – Vítkovicích. Důvodem jsou stavební práce na velkoplošné opravě povrchu vozovky. Z důvodu zabránění vjezdu vozidel na opravovaný úsek komunikace je navrženo zavedení dočasného jednosměrného provozu v jízdním pruhu směr sil. I/11 Rudná. V opačném směru se značí objížďka s využitím ul. Zengrova, Lidická a Erbenova. Jízdní pruh ve směru k ul. Halasova tedy bude uzavřen. O povolení uzavírky a o stanovení objízdnych tras však rozhoduje jiný správní orgán podle jiného zákona (viz podm. č. 8 opatření). Je také potřeba vzít v potaz, že stanovením přechodné úpravy se neposuzuje oprávněnost rozsahu uplatňovaného záboru veřejných komunikací a oprávněnost prováděné stavební činnosti (viz poučení).

Navržené opatření se z hlediska navržených dopr. značek a zařízení jeví jako proporcionální při porovnání požadovaného rozsahu záboru vozovky ul. Výstavní stavbou zejména s použitým příkazovým a zákazovým dopr. značením a dopr. zařízením, jež zabraňuje vjezdu na část vozovky s probíhajícími stavebními pracemi. Jestliže by nedošlo k navrženému omezení jízdy, byla by na jedné straně ohrožena bezpečnost práce na stavbě samotné, na druhé straně bezpečnost účastníků sil. provozu. Další užití dopr. značky upozorňují řidiče na vzniklou situaci jsou důsledkem výskytu pracovního místa na silnici a částečné uzavírky komunikace a také navádějí v jednom dopravním směru řidiče na objízdnu trasu.

V podmínkách stanovené úpravy je garantováno provedení dopr. značení ve shodě se správcem místní komunikace I. tř. ul. Výstavní, kterým jsou Ostravské komunikace, a.s., tedy žadatel, a také provedení dopr. značek a zařízení ve shodě s technickými předpisy platnými pro daný obor činnosti na pozemních komunikacích.

V průběhu projednání bylo zjištěno, že navržené a doplněné přechodné opatření v silničním provozu odpovídá nutným potřebám informování všech dotčených účastníků sil. provozu a nutným potřebám zajištění bezpečnosti jejich pohybu po komunikacích v blízkosti dotčeného úseku komunikace a současně že přechodná úprava je navržena k užití jen v takovém rozsahu a takovým způsobem, jak to nezbytně vyžaduje bezpečnost a plynulost provozu na pozemních komunikacích. Přechodné dopr. značení je navrženo podle vyhl. č. 294/2015 Sb. ve znění pozdějších předpisů, detailní umístění je patrné z výkresových příloh. Projednání s dotčenými orgány, zejména s MŘ Policie ČR Ostrava, Dopravní inspektorát, se uskutečnilo dne 12.2.2026 s kladným výsledkem.

Příloha:

-situační výkres dle podmínky č. 1

*Rozhodnutí o námitkách:*

Podle ustanovení §77, odst. 5, zákona č. 361/2000 Sb. o provozu na pozemních komunikacích a změnách některých zákonů (zákon o silničním provozu), ve znění pozdějších předpisů, nedoručuje příslušný správní úřad návrh opatření obecné povahy a nevyzývá dotčené osoby k podání připomínek nebo námitek.



Poučení o odvolání:

Proti opatření obecné povahy nelze podat opravný prostředek (§173, odst. 2, zákona). Opatření obecné povahy podle §77, odst. 5, zákona č. 361/2000 Sb. o provozu na pozemních komunikacích a změnách některých zákonů (zákon o silničním provozu), ve znění pozdějších předpisů, nabývá účinnosti pátým dnem po vyvěšení.

"otisk úředního razítka"

Ing. Břetislav Glumbík  
vedoucí odboru dopravy

-podepsáno elektronicky-

Rozdělovník (datovou schránkou):



1. Ostravské komunikace, a.s., Novoveská 25/1266, 709 00 Ostrava
2. MŘ Policie ČR - DI, Výstavní 55, 703 49 Ostrava
3. SMO, ÚMOB Vítkovice

**S žádostí o vystavení této veř. vyhlášky na dobu 15-ti dnů (datovou schránkou) :**

4. ÚMOB Vítkovice

**S žádostí o vystavení této veř. vyhlášky na dobu 15-ti dnů a zaslání potvrzení o době vyvěšení (datovou schránkou) :**

5. MMO, odbor vnitřních věcí, odd. SIS -zde

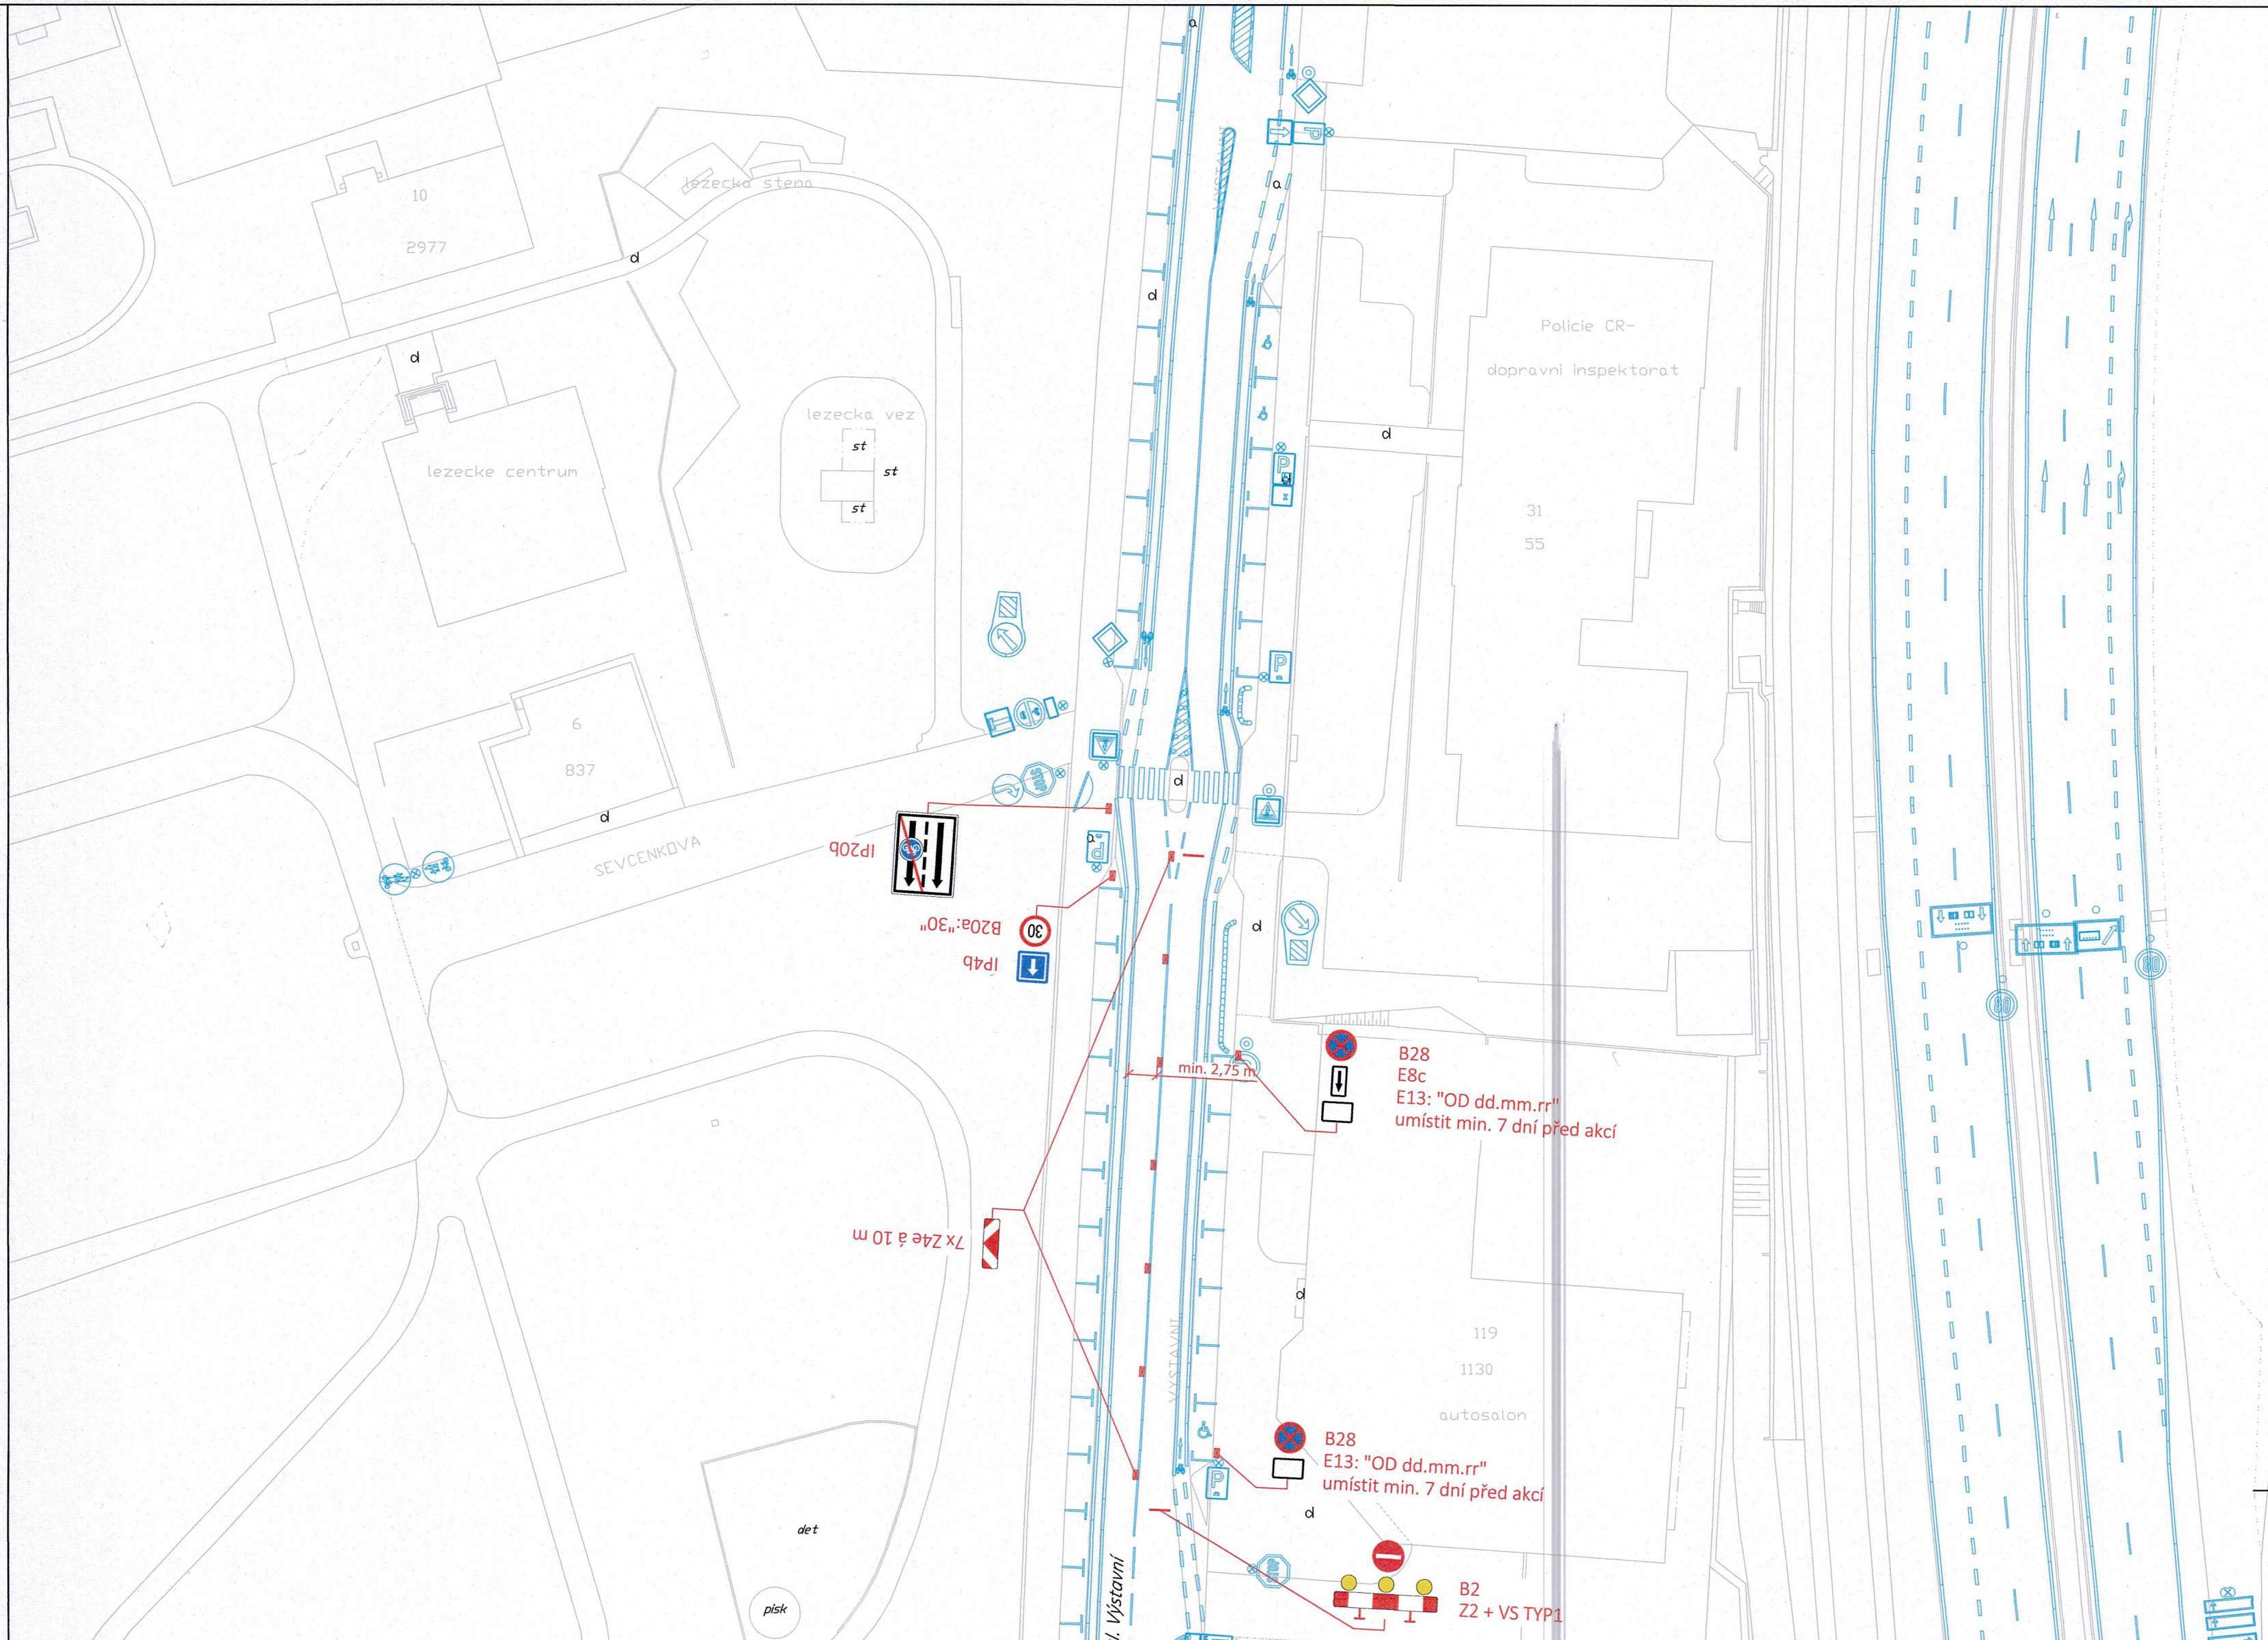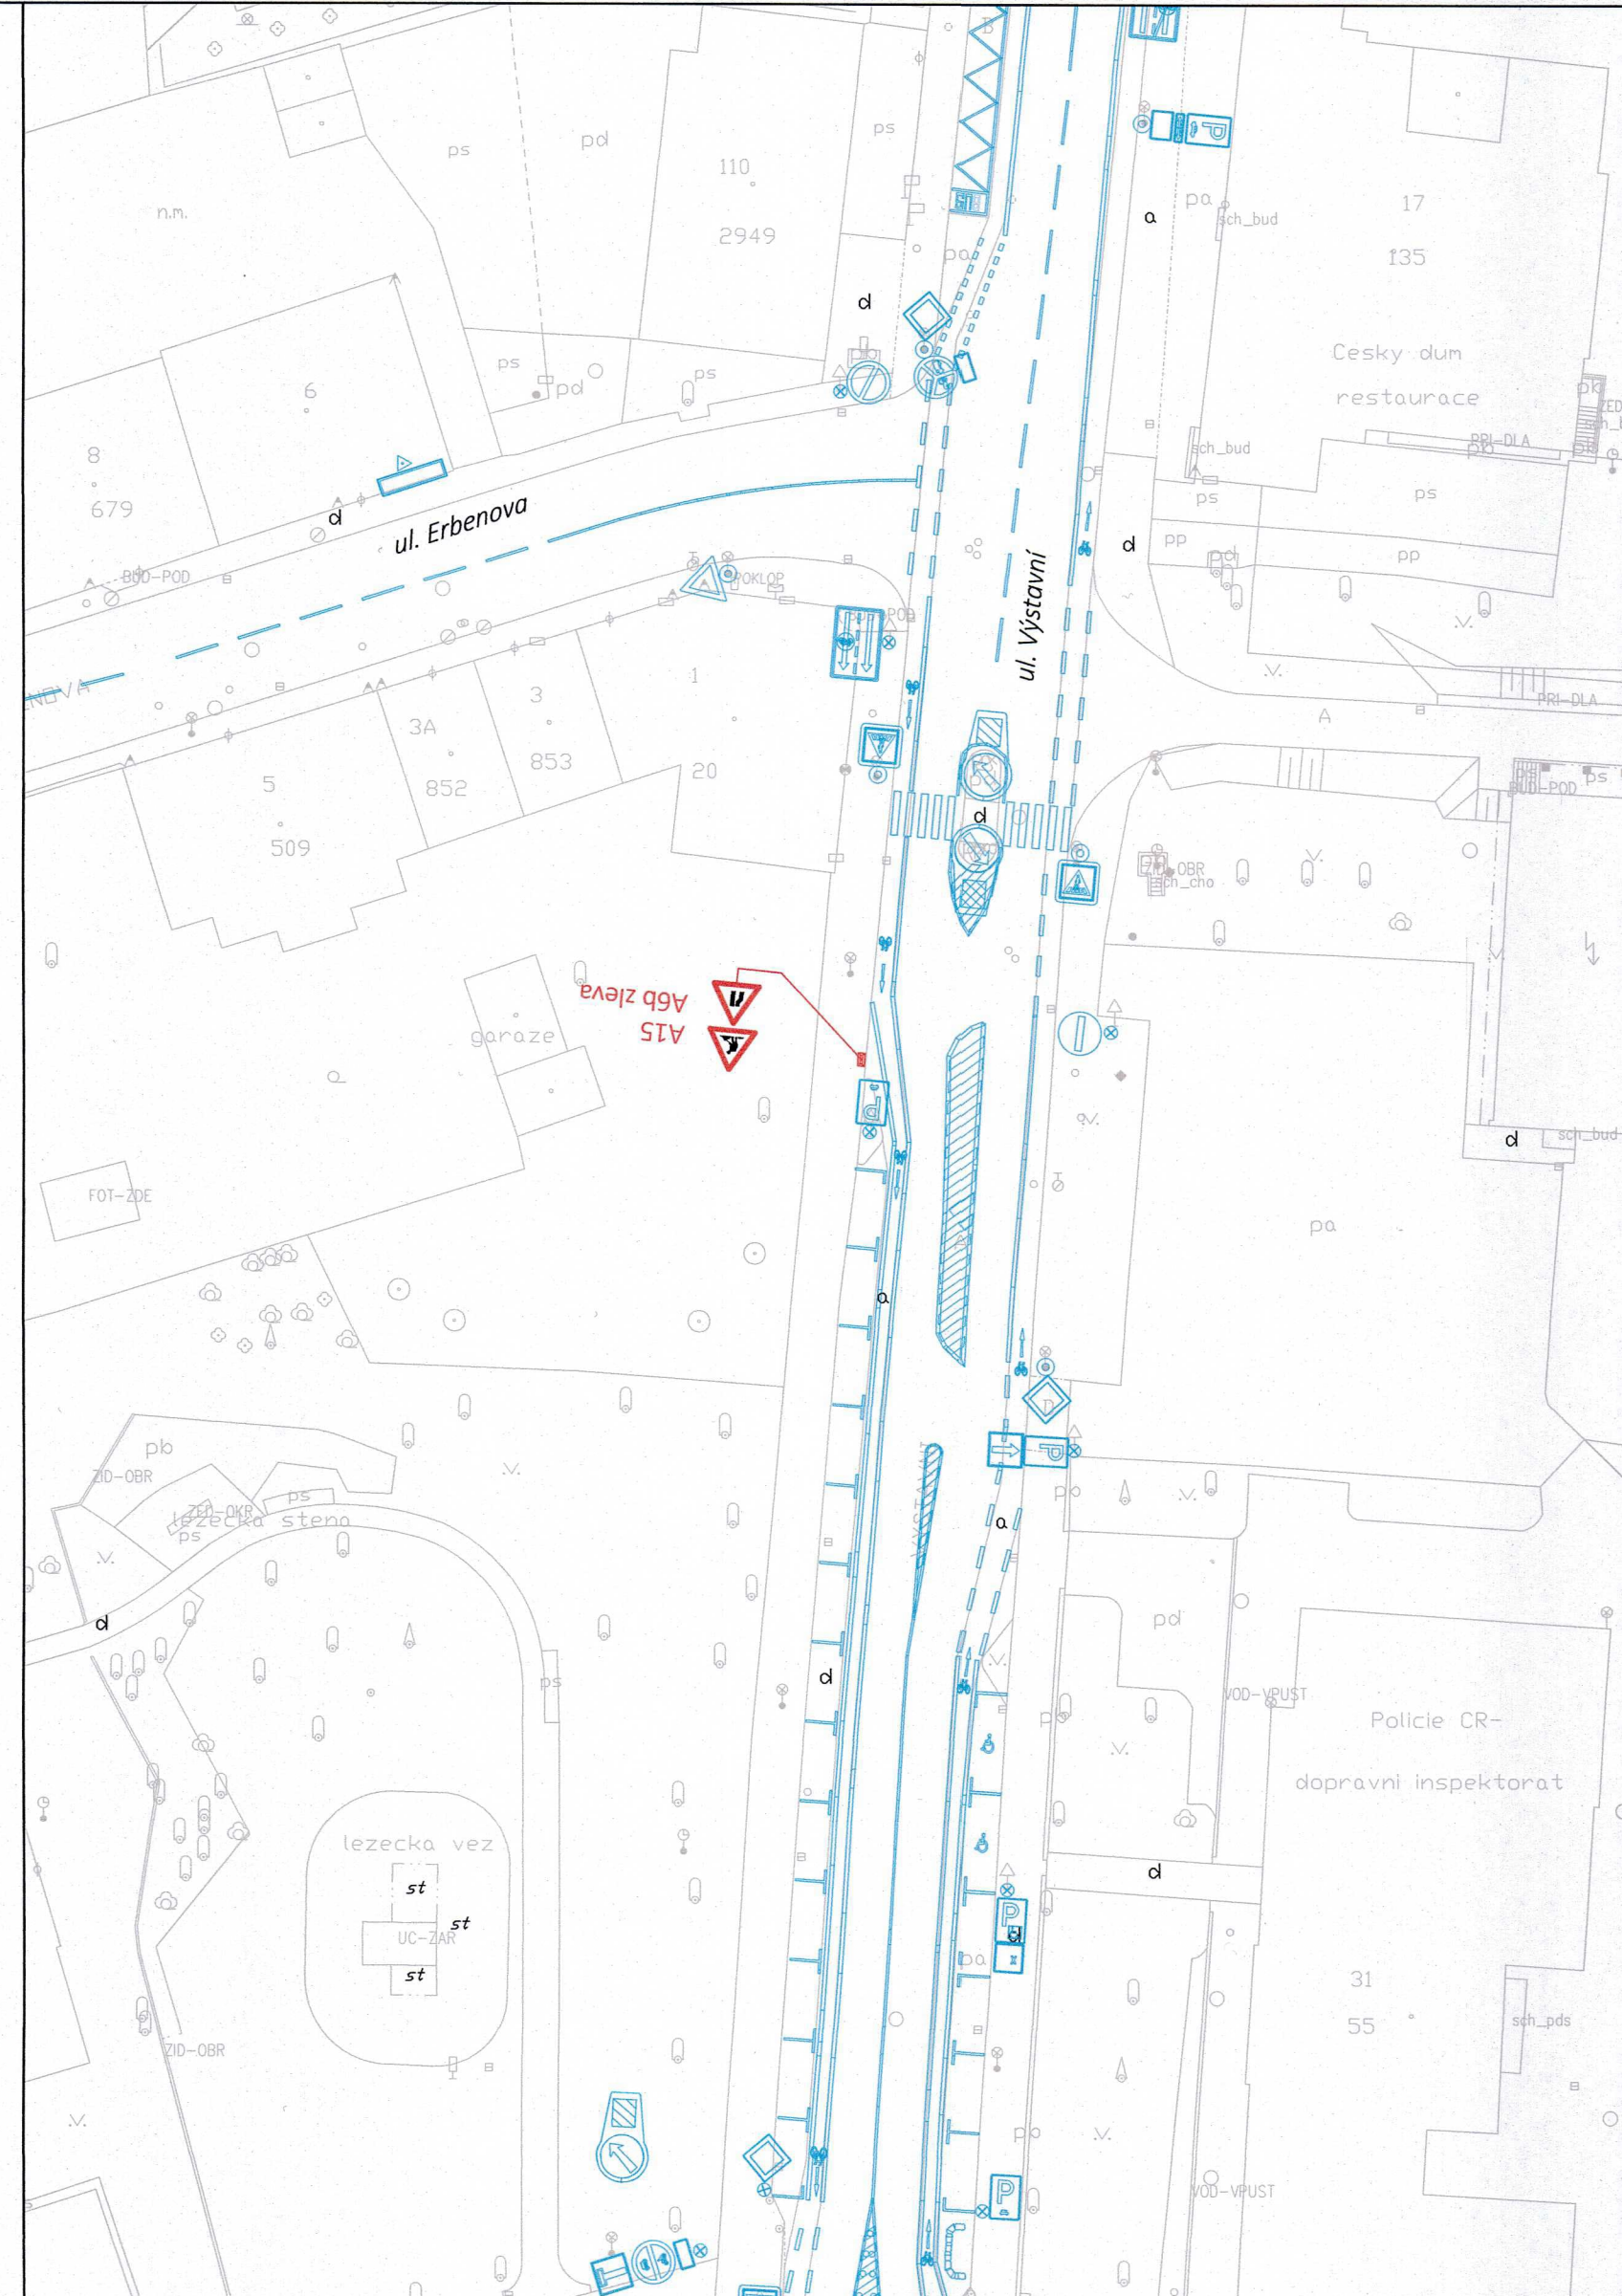

		<p>por. Mgr. Lubomír Pokorný</p> <p>odštělení dopravního inženýrství</p>
<p>VEDOUK PROJEKTANT</p> <p>ING. MANAŽERŮVÁ</p>		<p>KONTROLA</p> <p>ING. MANAŽERŮVÁ</p>
<p>OBJEKTOVÝ KATASTR / MĚŘITEL</p> <p>VÍTKOVICE</p>		<p>OBJEKTOVÝ KATASTR / MĚŘITEL</p> <p>Č. ZÁKAZY</p> <p>ARCHIVNÍ Č.</p>
<p>NÁZEV VÝKRESU</p> <p>Návrh přechodného dopravního značení</p>		<p>DATUM</p> <p>číslo 2026</p> <p>MĚŘITKO</p> <p>1:500</p> <p>STUPEŇ</p> <p>Projekt PDZ</p>
<p>NÁZEV VÝKRESU</p> <p>Návrh přechodného dopravního značení</p>		<p>SOUPRAVA</p> <p>Číslo výkresu</p> <p>1</p>

**Velkoplošná oprava povrchu ul. Vystavní v Ostravě, Vítkovicích**