

Vaše značka:

Ze dne:

Rozdělovník

Č. j.: SMO/422332/26/OD/pro

Sp. zn.: S-SMO/305254/26/OD/3

Vyřizuje: Ing. Tomáš Procházka

Telefon: 599 442 390

E-mail: tomas.prochazka@ostrava.cz

Datum: 19.6.2026

VEŘEJNÁ VYHLÁŠKA

Festival v ulicích – Art & Life 2026 - společenská akce na Hlavní Třídě v Ostravě

Opatření obecné povahy

podle §§171-173 zákona č. 500/2004 Sb. správní řád, ve znění pozdějších předpisů a podle §77, odst. 5, zákona č. 361/2000 Sb. o provozu na pozemních komunikacích a změnách některých zákonů (zákon o silničním provozu), ve znění pozdějších předpisů

Příkaz o dopravním značení (dočasném)

Odbor dopravy Magistrátu města Ostravy podle §124, odst. 6, zákona č. 361/2000 Sb. ve znění pozdějších předpisů věcně příslušný a podle §1, zákona č. 314/2002 Sb. a §12, vyhlášky č. 346/2020 Sb. místně příslušný úřad obce s rozšířenou působností **stanoví** pro silnice II.-III. tř. a pro místní komunikace I.-II. tř. ve svém územním obvodu na jeho území ve smyslu §77, zákona č. 361/2000 Sb. ve znění pozdějších předpisů, se souhlasem DI MŘ Policie ČR Ostrava č.j. KRPT-3125-74/ČJ-2026-070706 přechodnou úpravu silničního provozu takto:

Příkaz o dopravním značení č.

7132 / 26

ul. Hlavní třída

Podmínky příkazu:

1. Příkaz bude proveden podle ověřených příloh: **Festival v ulicích 2026, Hlavní Třída v Ostravě – Porubě, Návrh dočasného dopravního značení – Uzávěra Hlavní třídy + dtto – Vyparkování vozidel (výkr. příl. č. 1, 2, zprac.: Ostravské komunikace, a.s., březen 2026, formáty 15A4 + 5A4).**
2. Po uplynutí doby stanovené v bodě č. 6 příkazu bude dopr. značení a zařízení včetně změn v této souvislosti vyvolaných uvedeno do původ. stavu.

3. Dopravní značení a zařízení užívané podle tohoto příkazu musí splňovat ustanovení §62, odst. 6, zákona č. 361/2000 Sb. ve znění pozdějších předpisů, musí být v souladu se zásadami pro jeho provádění a umísťování, musí být celoreflexní a lze použít výhradně dopravní značky a zařízení schválené k užívání na pozem. komunikacích Ministerstvem dopravy a spojů ČR.
4. Značení instalované podle příkazu s výjimkou změn stávajících značek bude provedeno přenosným svislým dopravním značením na červenobíle pruhovaných nosičích, bude respektovat průjezdný (průchozí) profil a rovněž respektovat práva vlastníků objektů a nemovitostí na silničním pozemku i mimo něj. Bude rovněž staticky zabezpečeno a samotné nesmí tvořit překážku sil. prov.
5. Dopravní značení na silnicích II.-III. tř. a místních komunikacích I. a II. tř. dle tohoto příkazu bude realizováno výhradně až po převzetí dotčeného úseku komunikace k realizaci od vlastníka, resp. od jejího správce, po uvedení do původního stavu bude zajištěno předání zpět vlastníkovi (správci).
6. Termín realizace: **25. 6. 2026, 10.00 h. - 28. 6. 2026, 16.00 h.**
Pokud opatření nenabude účinnosti do očekávaného data zahájení realizace, platí přednostně pro zahájení realizace pozdější datum nabytí účinnosti. Datum ukončení realizace se vlivem toho neprodlužuje!
7. Po dobu uvedenou v bodě č. 6 bude dopravní značení a zařízení udržováno ve stavu odpovídajícím tomuto příkazu a platným zásadám pro jeho provádění a po tuto dobu musí být současně osazeny dopravní značky a zařízení dle stanovení jiných úřadů (vlastníků) na těch navazujících pozemních komunikacích, kde to příslušnost daná §77, zák. č. 361/2000 Sb. popř. dalšími předpisy vyžaduje a kde to vyplývá z přílohy.
8. Dopr. značení bude umísťováno postupem nejdříve od nejvzdálenějších od místa uzavírky k nejbližším, snesení v opačném pořadí.

Za splnění podmínek tohoto příkazu zodpovídá:

Statutární město Ostrava, Městský obvod Poruba, Úřad městského obvodu, Klimkovická 55/28, 708 56 Ostrava, zodpovědný pracovník: Štěpánka Ostárková, DiS, tel.: 602591918.

Poučení:

Při nedodržení podmínek příkazu může být na základě ustanovení §42 a, b, zákona č. 13/1997 Sb., o pozemních komunikacích, ve znění pozdějších předpisů, postupováno vůči odpovědné osobě výzvou osoby pověřené výkonem státního dozoru a při zjištěném neplnění povinností daných uvedeným zákonem i uložením sankce silničním správním úřadem. Tento příkaz o dopravním značení nenahrazuje povolení silničního správního orgánu k užívání komunikace jiným než obvyklým způsobem podle §25, zákona č. 13/1997 Sb., ve znění pozdějších předpisů, anebo k uzavírce podle §24 téhož zákona. Pokud výsledkem řízení ve věci uvedených povolení je odlišná organizace dopravy než odpovídá tomuto příkazu, jiná omezení sil. provozu a podobně, musí zodpovědná osoba zajistit změnu příkazu, kterým se značení pro danou akci stanoví, jinak je tento příkaz neplatný a oprávnění z něj vyplývající zanikají. Totéž platí, jestliže úřad (vlastník) příslušný pro navazující pozemní komunikace stanoví přechodnou úpravu v rozporu s tímto příkazem. Tento příkaz dále neřeší úpravy světelných signalizačních zařízení, úpravy vozovek, přemístění zastávek, problematiku kapacit křižovatek apod., což mohou být faktory jinak ovlivňující zvolenou organizaci dopravy, u které je stanovené dopravní značení jen jednou z podmínek zajištění silničního provozu.

Zde stanovená přechodná úprava sil. provozu nenahrazuje dočasné zakázání nebo omezení stání nebo zastavení podle §19a zákona č. 13/1997 Sb. o pozemních komunikacích, ve znění pozdějších předpisů, a neopravňuje k odstranění silničního vozidla z pozemní komunikace ve smyslu §19b téhož zákona.

Odbor dopravy Magistrátu města Ostravy si vyhrazuje právo tento příkaz změnit, doplnit nebo zrušit, bude-li to veřejný zájem vyžadovat.

Odůvodnění:

Na žádost právnické osoby Statutární město Ostrava, Městský obvod Poruba, Úřad městského obvodu, Klimkovická 55/28, 708 56 Ostrava, byl projednán návrh na dopravní označení společenské akce Festival v ulicích – Art & Life, která se stejně jako v posledních letech (původně Cirkulum) má konat mj. na místní komunikaci II. tř. ul. Hlavní třída v Ostravě – Porubě. Stejná zůstává i dočasná organizace silničního provozu s tím, že uzavěra Hl. Třída nebude přímo v křižovatce s ul. 17. listopadu, nýbrž už v křižovatce s ul. Havanskou, aby byl zajištěn příjezd na Nám. J. Nerudy a na Havlíčkovu náměstí. Na východní straně bude Hlavní třída uzavřena od ul. Nálepkovy, na jižní straně má dojít k uzavírci na příjezdu k Hlavní třídě od MK ul. Kopeckého.

Opatření tedy zahrnuje označení uzavírky Hlavní třídy v daném termínu, avšak o skutečném umožnění uzavírky a o objízdných trasách musí nejprve rozhodnout příslušný silniční správní úřad (ÚMOB Poruba) podle §24, zákona č. 13/1997 Sb. ve znění pozdějších předpisů. Pro instalaci dopr. značení se stanoví v podm. č. 8 opatření upřesňující postup tak, aby se předešlo vzniku samotné uzavírky bez podpůrného dopr. značení na příjezdových trasách. V dalších podmínkách stanovené úpravy je garantováno provedení dopr. značení ve shodě se správcem místní komunikace Hlavní třída, kterým jsou Ostravské komunikace, a.s., a také provedení dopr. značek a zařízení ve shodě s technickými předpisy platnými pro daný obor činnosti na pozemních komunikacích.

Navržené opatření (viz příloha) se jeví jako proporcionální při porovnání požadovaného rozsahu záboru vozovek komunikací s konkrétně použitým dopr. značením a zařízením, jež především vymezuje úseky zakázaného vjezdu a navádí řidiče na objízdné trasy. Jestliže by nedošlo k navrženému omezení vjezdu řidičů do místa konání kulturně společenské akce, mohlo by to v důsledku hromadného výskytu návštěvníků na vozovkách způsobit ohrožení bezpečnosti účastníků akce a nebo také účastníků sil. provozu.

Přechodné dopr. značení je navrženo podle vyhl. č. 294/2015 Sb. ve znění pozdějších předpisů, detailní umístění je patrné z výkresových příloh. V průběhu dosavadního projednání bylo také zjištěno, že navržené přechodné opatření v silničním provozu odpovídá nutným potřebám informování všech dotčených účastníků sil. provozu a nutným potřebám zajištění bezpečnosti jejich pohybu po komunikacích v blízkosti stavby a současně že přechodná úprava je navržena k užití jen v takovém rozsahu a takovým způsobem, jak to nezbytně vyžaduje bezpečnost a plynulost provozu na pozemních komunikacích. Projednání s dotčenými orgány, zejména s MŘ Policie ČR Ostrava, Dopravní inspektorát, se uskutečnilo dne 19.3.2026 s kladným výsledkem.

Přílohy:

-situační výkresy dle podmínky č. 1

Rozhodnutí o námitkách:

Podle ustanovení §77, odst. 5, zákona č. 361/2000 Sb. o provozu na pozemních komunikacích a změnách některých zákonů (zákon o silničním provozu), ve znění pozdějších předpisů, nedoručuje příslušný správní úřad návrh opatření obecné povahy a nevyzývá dotčené osoby k podání připomínek nebo námitek.

Poučení o odvolání:

Proti opatření obecné povahy nelze podat opravný prostředek (§173, odst. 2, zákona). Opatření obecné povahy podle §77, odst. 5, zákona č. 361/2000 Sb. o provozu na pozemních komunikacích a změnách některých zákonů (zákon o silničním provozu), ve znění pozdějších předpisů, nabývá účinnosti pátým dnem po vyvěšení.

"otisk úředního razítka"

Ing. Břetislav Glumbík
vedoucí odboru dopravy

-podepsáno elektronicky-

Rozdělovník (datovou schránkou):


1. SMO, ÚMOb Poruba, Klimkovická 28, 708 56 Ostrava
2. Ostravské komunikace, a.s., Novoveská 25/1266, 709 00 Ostrava
3. MŘ Policie ČR - DI, Výstavní 55, 703 49 Ostrava
4. Správa silnic Moravskoslezského kraje, Úprkova 1, 702 23 Ostrava


S žádostí o vystavení této veř. vyhlášky na dobu 15-ti dnů (datovou schránkou) :

5. ÚMOb Poruba

S žádostí o vystavení této veř. vyhlášky na dobu 15-ti dnů a zaslání potvrzení o době vyvěšení (datovou schránkou) :

6. MMO, odbor vnitřních věcí, odd. SIS -zde

 

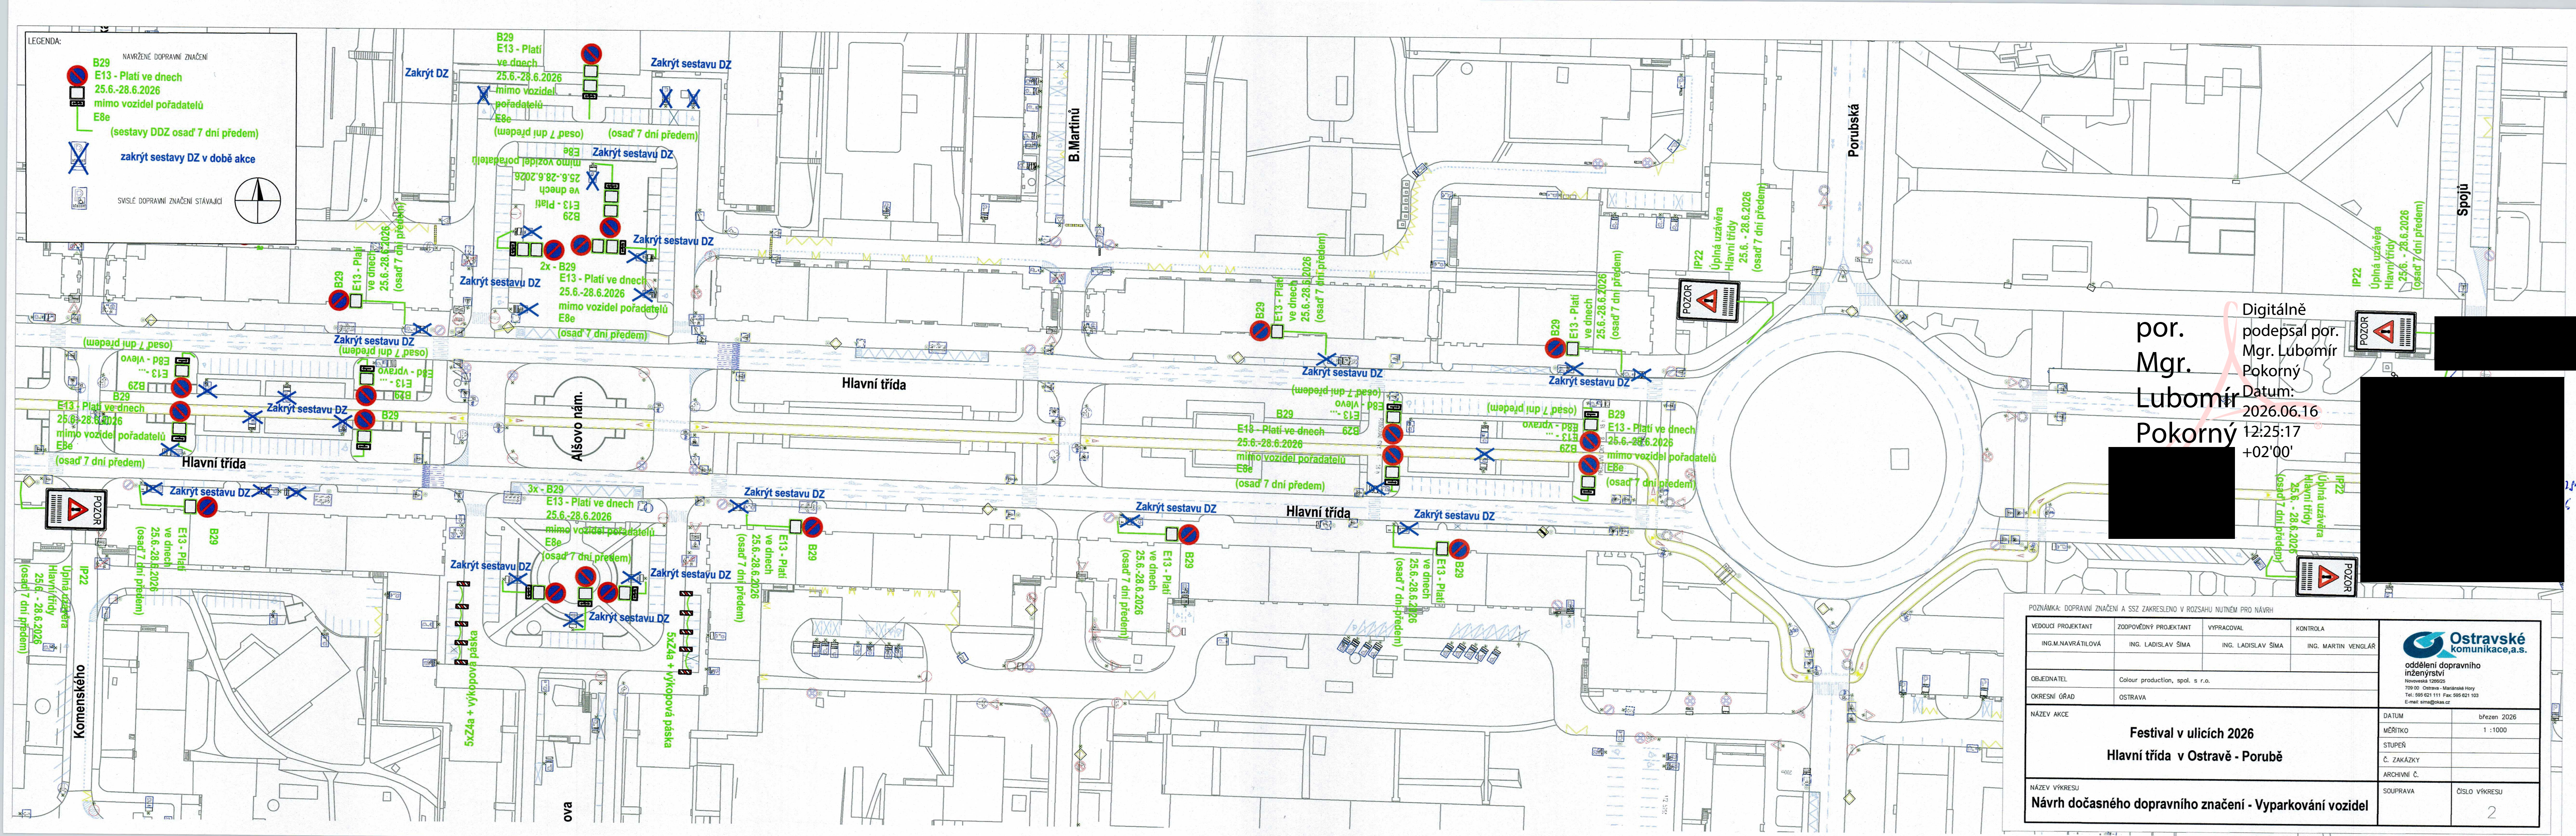

por.
Mgr.
Lubomír
Pokorný

Digitálně
podepsal por.
Mgr. Lubomír
Pokorný

Datum:
2026.06.16
12:25:17
+02'00'

POZNÁMKA: DOPRAVNÍ ZNAČENÍ A SSZ ZAKRESLENO V ROZSAHU NUTNÉM PRO NÁVRH			
VEDOUcí PROJEKTANT	ZODPOVĚDNÝ PROJEKTANT	VYPRACOVAL	KONTROLA
ING.M.NAVRÁTILOVÁ	ING. LADISLAV ŠÍMA	ING. LADISLAV ŠÍMA	ING. MARTIN VENGLÁR
OBJEDNATEL	Colour production, spol. s r.o.		
OKRESNÍ ÚŘAD	OSTRAVA		
NÁZEV AKCE	Festival v ulicích 2026 Hlavní třída v Ostravě - Porubě		
NÁZEV VÝKRESU	Návrh dočasného dopravního značení - Vyparkování vozidel		
DATUM	březen 2026		
MĚŘÍTKO	1 : 1000		
STUPEŇ			
Č. ZAKÁZKY			
ARCHIVNÍ Č.			
SOUPRAVA	ČÍSLO VÝKRESU		
	2		

**Ostravské
komunikace,a.s.**

oddělení dopravního
inženýrství

Novoborská 1205/205
709 00 Ostrava - Mariánské Hory
Tel.: 595 621 111 Fax: 595 621 103
E-mail: sma@okas.cz