



31.12.

Vaše značka:

Ze dne:

Rozdělovník

Č. j.: SMO/771737/25/OD/pro

Sp. zn.: S-SMO/746856/25/OD/2

Vyřizuje: Ing. Tomáš Procházka

Telefon: 599 442 390

E-mail: tomas.prochazka@ostrava.cz

Datum: 15.12.2025

Magistrát města Ostravy odbor vnitřních věcí	
písemnost ev. č.:	3488
vyvěšena dne:	15-12-2025
sňata dne:	
za správnost	Jana Moravcová
souběžně zveřejněna na internetu	

VEŘEJNÁ VYHLÁŠKA

Novoroční ohňostroj v křižovatce ul. Dr. Martíňka x Horní v Ostravě

Opatření obecné povahy

podle §§171-173 zákona č. 500/2004 Sb. správní řád, ve znění pozdějších předpisů a podle §77, odst. 5, zákona č. 361/2000 Sb. o provozu na pozemních komunikacích a změnách některých zákonů (zákon o silničním provozu), ve znění pozdějších předpisů

Příkaz o dopravním značení (dočasném)

Odbor dopravy Magistrátu města Ostravy podle §124, odst. 6, zákona č. 361/2000 Sb. ve znění pozdějších předpisů věcně příslušný a podle §2, zákona č. 314/2002 Sb. a §19, vyhlášky č. 388/2002 Sb. místně příslušný úřad obce s rozšířenou působností **stanoví** pro silnice II.-III. tř. a pro místní komunikace I.-II. tř. ve svém územním obvodu ve smyslu §77, zákona č. 361/2000 Sb. ve znění pozdějších předpisů, se souhlasem DI MŘ Policie ČR Ostrava č.j. KRPT-1197-246/ČJ-2023-070706 přechodnou úpravu silničního provozu takto:

Příkaz o dopravním značení č.

6959 / 25

ul. Horní, Dr. Martíňka, ...

Podmínky příkazu:

1. Příkaz bude proveden podle ověřených příloh: **Úprava organizace dopravy v době konání ohňostroje v Městském obvodu Ostrava-Jih (výkr. č. 2 - 8, zprac. Jiří Břenek, listopad 2025, formáty 16A4, 3A4, 2A4, 4A4, 3A4, 6A4, 3A4).**
2. Po uplynutí doby stanovené v bodě č. 6 příkazu bude dopr. značení a zařízení včetně změn v této souvislosti vyvolaných uvedeno do původ. stavu.
3. Dopravní značení a zařízení užívané podle tohoto příkazu musí splňovat ustanovení §62, odst. 6, zákona č. 361/2000 Sb. ve znění pozdějších předpisů, musí být v souladu se zásadami pro jeho provádění a umístování, musí být celoreflexní a lze použít výhradně dopravní značky a zařízení schválené k užívání na pozem. komunikacích Ministerstvem dopravy a spojů ČR.



4. Značení instalované podle příkazu s výjimkou změn stávajících značek bude provedeno přenosným svislým dopravním značením na červenobíle pruhovaných nosičích, bude respektovat průjezdný (průchozí) profil a rovněž respektovat práva vlastníků objektů a nemovitostí na silničním pozemku i mimo něj. Bude rovněž staticky zabezpečeno a samotné nesmí tvořit překážku sil. prov.
5. Dopravní značení na silnicích II.-III. tř. a místních komunikacích I. a II. tř. dle tohoto příkazu bude realizováno výhradně až po převzetí dotčeného úseku komunikace k realizaci od vlastníka, resp. od jejího správce, po uvedení do původního stavu bude zajištěno předání zpět vlastníkovi (správci).
6. Termín realizace: **1. 1. 2026, 17.00 – 19.00**
Pokud opatření nenabude účinnosti do uvedeného data zahájení realizace, platí přednostně pro zahájení realizace pozdější datum nabytí účinnosti. Datum ukončení realizace se vlivem toho neprodlužuje!
7. Po dobu uvedenou v bodě č. 6 bude dopravní značení a zařízení udržováno ve stavu odpovídajícím tomuto příkazu a platným zásadám pro jeho provádění a po tuto dobu musí být současně osazeny dopravní značky a zařízení dle stanovení jiných úřadů (vlastníků) na těch navazujících pozemních komunikacích, kde to příslušnost daná §77, zák. č. 361/2000 Sb. popř. dalšími předpisy vyžaduje a kde to vyplývá z přílohy.
8. Termín dle podm. č. 6 se přednostně řídí povolením k uzavírce místních komunikací Dr. Martínka a Horní vydaným podle §24 zákona č. 13/1997 Sb. ve znění pozdějších předpisů příslušným sil. správním úřadem – ÚMOB Ostrava – Jih. Dopr. značení a zařízení se bude osazovat v pořadí od nejvzdálenějších k místu uzavírky, snášet se bude v pořadí od nejbližších k místu uzavírky. Kromě změn dopr. značení dle příloh bude také zakryta DZ č. IP20a v ul. Horní za křižovatkou s ul. Provaznickou směr ÚMOB O.-Jih.

Za splnění podmínek tohoto příkazu zodpovídá:

právnícká osoba Statutární město Ostrava, ÚMOB Ostrava – Jih, Horní 3, 700 30 Ostrava, zodpovědný pracovník: Mgr. Lukáš Blahuta, tel. : 599 430 279.

Poučení:

Při nedodržení podmínek příkazu může být na základě ustanovení §42 a, b, zákona č. 13/1997 Sb., o pozemních komunikacích, ve znění pozdějších předpisů, postupováno vůči odpovědné osobě výzvou osoby pověřené výkonem státního dozoru a při zjištěném neplnění povinností daných uvedeným zákonem i uložení sankce silničním správním úřadem.. Tento příkaz o dopravním značení nenahrazuje povolení silničního správního orgánu k užívání komunikace jiným než obvyklým způsobem podle §25, zákona č. 13/1997 Sb., ve znění pozdějších předpisů, anebo k uzavírce podle §24 téhož zákona. Pokud výsledkem řízení ve věci uvedených povolení je odlišná organizace dopravy než odpovídá tomuto příkazu, jiná omezení sil. provozu a podobně, musí zodpovědná osoba zajistit změnu příkazu, kterým se značení pro danou akci stanoví, jinak je tento příkaz neplatný a oprávnění z něj vyplývající zanikají. Totéž platí, jestliže úřad (vlastník) příslušný pro navazující pozemní komunikace stanoví přechodnou úpravu v rozporu s tímto příkazem. Tento příkaz dále neřeší úpravy světelných signalizačních zařízení, úpravy vozovek, přemístění zastávek, problematiku kapacit křižovatek apod., což mohou být faktory jinak ovlivňující zvolenou organizaci dopravy, u které je stanovené dopravní značení jen jednou z podmínek zajištění silničního provozu. Zde stanovená přechodná úprava sil. provozu nenahrazuje dočasné zakázání nebo omezení stání nebo zastavení podle §19a zákona č. 13/1997 Sb. o pozemních komunikacích, ve znění pozdějších předpisů, a neopravňuje k odstranění silničního vozidla z pozemní komunikace ve smyslu §19b téhož zákona.

Odbor dopravy Magistrátu města Ostravy si vyhrazuje právo tento příkaz změnit, doplnit nebo zrušit, bude-li to veřejný zájem vyžadovat.

Odůvodnění:

Na žádost právnické osoby statutární město Ostrava, ÚMOB Ostrava - Jih, Horní 3, 700 30 Ostrava byl projednán návrh na dopravní označení novoročního ohňostroje pořádaného na křižovatce ul. Dr. Martínka s ul. Horní v Ostravě. Akce je mj. spojena s uzavírkou uvedených místních komunikací a dalších navazujících komunikací, avšak o skutečném umožnění uzavírky a o objízdných trasách musí nejprve rozhodnout příslušný silniční správní úřad podle §24, zákona č. 13/1997 Sb. ve znění pozdějších předpisů. Jedná se o krátkodobé uzavření, přesto bude vyznačena objízdná trasa, to s využitím ul. Místecké, Moravské, Rudné, Plzeňské, Krmelínské. Rozsah akce a také její dopravní označení odpovídá minulým ročníkům, je však potřeba vzít v potaz, že stanovením přechodné úpravy se neposuzuje oprávněnost rozsahu uplatňovaného záboru veřejných komunikací a oprávněnost prováděné činnosti (viz poučení). Vyloučení sil. provozu podle návrhu je odůvodněno bezpečností diváků akce, jejichž účast se očekává v řádu tisíců. Ze způsobu organizace akce pak vyplývá dočasná organizace silničního provozu, která zohledňuje především bezpečnostní požadavky kladené na akci daného druhu.

Navržené opatření se jeví jako proporcionální při porovnání požadovaného rozsahu záboru vozovky v době hromadné akce – odpálení ohňostroje na křižovatce místních komunikací I. tř. Dr. Martínka a Horní zejména s použitým zákazovým dopr. značením a dopr. zařízením, jež omezuje vjezd do místa shromáždění. Jestliže by nedošlo k navrženému omezení vjezdu na zabranou část vozovky, byla by na jedné straně ohrožena bezpečnost osob, tzn. účastníků rozsvícení z řad veřejnosti, na druhé straně pak i bezpečnost nezainteresovaných (projíždějících) účastníků sil. provozu. Další užití dopr. značky a zařízení navádějí na objízdné trasy a upozorňují řidiče na vzniklou dopravní situaci a jejich umístění vyplývá ze stávajícího uspořádání komunikací a z trvalé organizace dopravy na nich. V podmínkách stanovené úpravy je garantováno provedení dopr. značení ve shodě se správcem MK ul. Dr. Martínka a Horní a dalších MK I. a II. třídy, kterým jsou Ostravské komunikace, a.s., a také provedení dopr. značek a zařízení ve shodě s technickými předpisy platnými pro daný obor činnosti na pozemních komunikacích.

V průběhu projednání bylo také zjištěno, že navržené přechodné opatření v silničním provozu odpovídá nutným potřebám informování všech dotčených účastníků sil. provozu a nutným potřebám zajištění bezpečnosti jejich pohybu po komunikacích v blízkosti stavby a současně že přechodná úprava je navržena k užití jen v takovém rozsahu a takovým způsobem, jak to nezbytně vyžaduje bezpečnost a plynulost provozu na pozemních komunikacích. Přechodné dopr. značení je navrženo podle vyhl. č. 294/2015 Sb. ve znění pozdějších předpisů, detailní umístění je patrné z výkresových příloh. Projednání s dotčeným orgánem -MŘ Policie ČR Ostrava, Dopravní inspektorát, se uskutečnilo dne 27.11.2025 s kladným výsledkem.

Příloha:

-situační výkresy dle podmínky č. 1

Rozhodnutí o námitkách:

Podle ustanovení §77, odst. 5, zákona č. 361/2000 Sb. o provozu na pozemních komunikacích a změnách některých zákonů (zákon o silničním provozu), ve znění pozdějších předpisů, nedoručuje příslušný správní úřad návrh opatření obecné povahy a nevyzývá dotčené osoby k podání připomínek nebo námitek.



Poučení o odvolání:

Proti opatření obecné povahy nelze podat opravný prostředek (§173, odst. 2, zákona). Opatření obecné povahy podle §77, odst. 5, zákona č. 361/2000 Sb. o provozu na pozemních komunikacích a změnách některých zákonů (zákon o silničním provozu), ve znění pozdějších předpisů, nabývá účinnosti pátým dnem po vyvěšení.

"otisk úředního razítka"

Ing. Břetislav Glumbík
vedoucí odboru dopravy

-podepsáno elektronicky-

Rozdělovník (datovou schránkou):


1. SMO, ÚMOb Ostrava - Jih
2. Ostravské komunikace, a.s., Novoveská 25/1266, 709 00 Ostrava
3. MŘ Policie ČR - DI, Výstavní 55, 703 49 Ostrava
4. Správa silnic MSK, Úprkova 1, 702 23 Ostrava

S žádostí o vystavení této veř. vyhlášky na dobu 15-ti dnů (datovou schránkou) :

5. ÚMOb Ostrava – Jih

S žádostí o vystavení této veř. vyhlášky na dobu 15-ti dnů a zaslání potvrzení o době vyvěšení (datovou schránkou) :

6. MMO, odbor vnitřních věcí, odd. SIS -zde

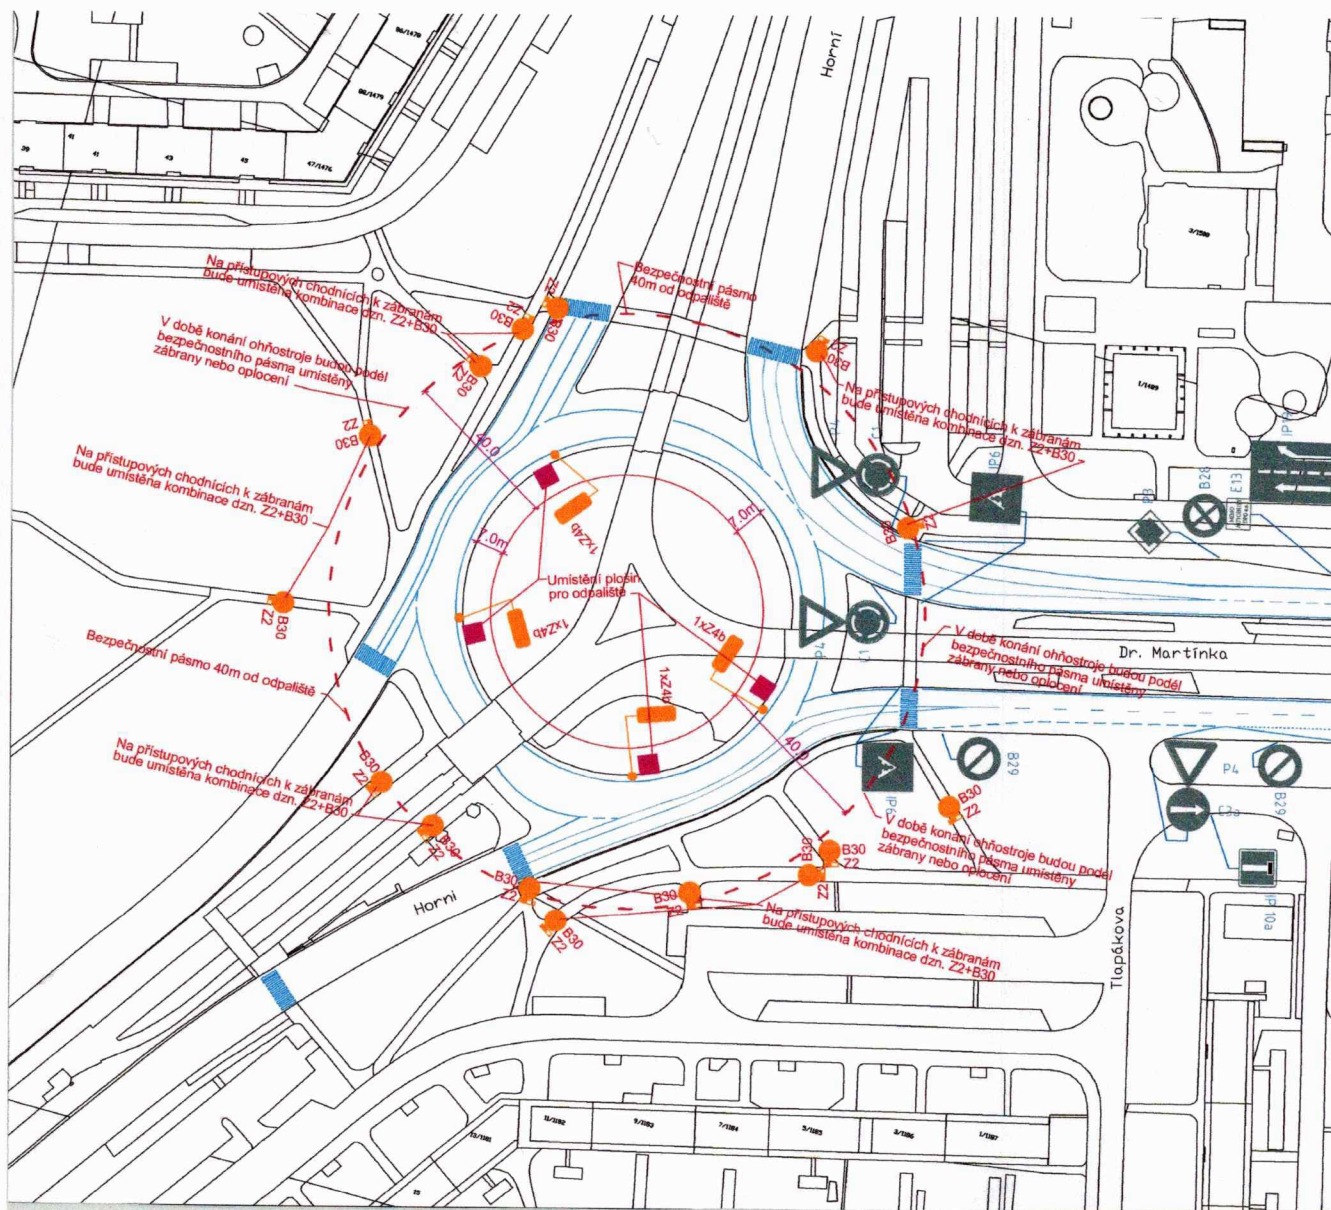

27-11-2025

Stanovisko pracovní skupiny
OŘD při odboru dopravy MMO

SOUHLAS S NAVRŽENÝM
DOPRAVNÍM ZNAČENÍM

Slouží jako podklad
pro stanovení
místní / přechodné úpravy SP

Do [redacted]
Ostrava, Moravská Ostrava
188

LEGENDA:



Stávající svislé dopravní značení



Navržené svislé přechodné dopravní značení

POZNÁMKA:

Stávající svislé dopravní značení
je zakresleno v rozsahu nutném pro návrh.

Zodp. projektant	JIŘÍ BŘENEK		
Vypracoval	JIŘÍ BŘENEK		
Kreslil	JIŘÍ BŘENEK		
Kontrola	JIŘÍ BŘENEK		
Akce	ÚPRAVA ORGANIZACE DOPRAVY V DOBĚ KONÁNÍ OHŇOSTROJE V MĚSTSKÉM OBLASTI OSTRAVA - JIH		
Příloha	Kříž. ul. Dr. Martinka x ul. Horní - vyznačení bezpečnostního pásma kolem odpařště		
Jiří Břenek	projektová činnost Na Obecní 1528/10, 700 30 Ostrava-Hrabůvka IČ : 11550937 tel.: 737331962		
Objednatel	Statutární město Ostrava, Městský úřad Ostrava - Jih		
Datum	Listopad, 2025	Číslo	8
Měřítko	1 : 1000		
Archivní číslo	255/2025		

STATUTÁRNÍ MĚSTO
Ostrava
odbor dopravy a
úřad městského
700 30 Ostrava


24.11.2025
Policie České republiky
Městské ředitelství policie Ostrava
Dopravní inspektorát
Výstavní 117/55
703 00 OSTRAVA
Odsouhlasená příloha
k č. j. KRPT-147-24/2025-870006


por M

por. Mgr.
Lubomír Pokorný

Podpis por. Mgr. Lubomíra Pokorného
Úřad městského odvodu dopravy
Městského úřadu Ostrava - Jih



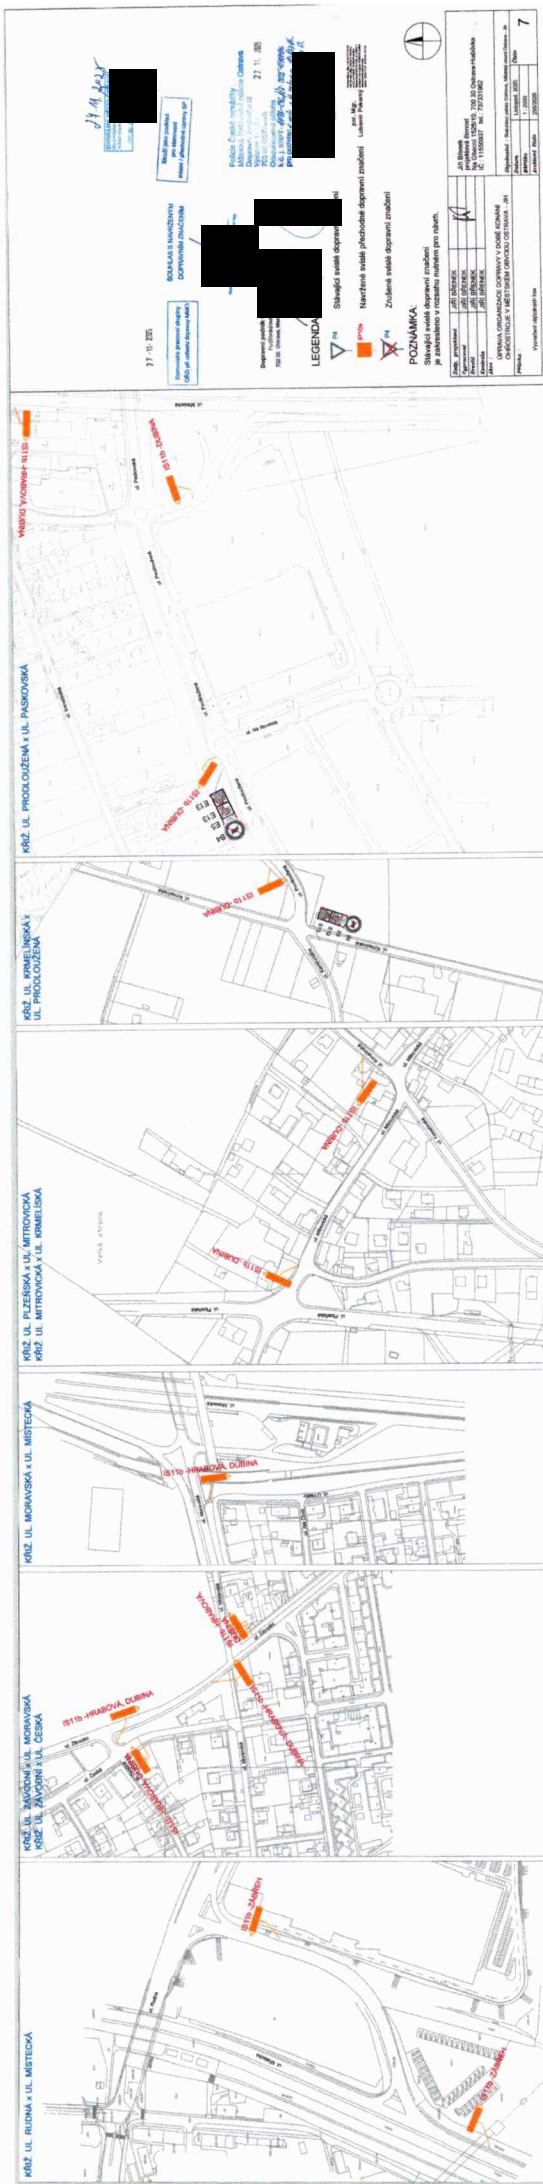

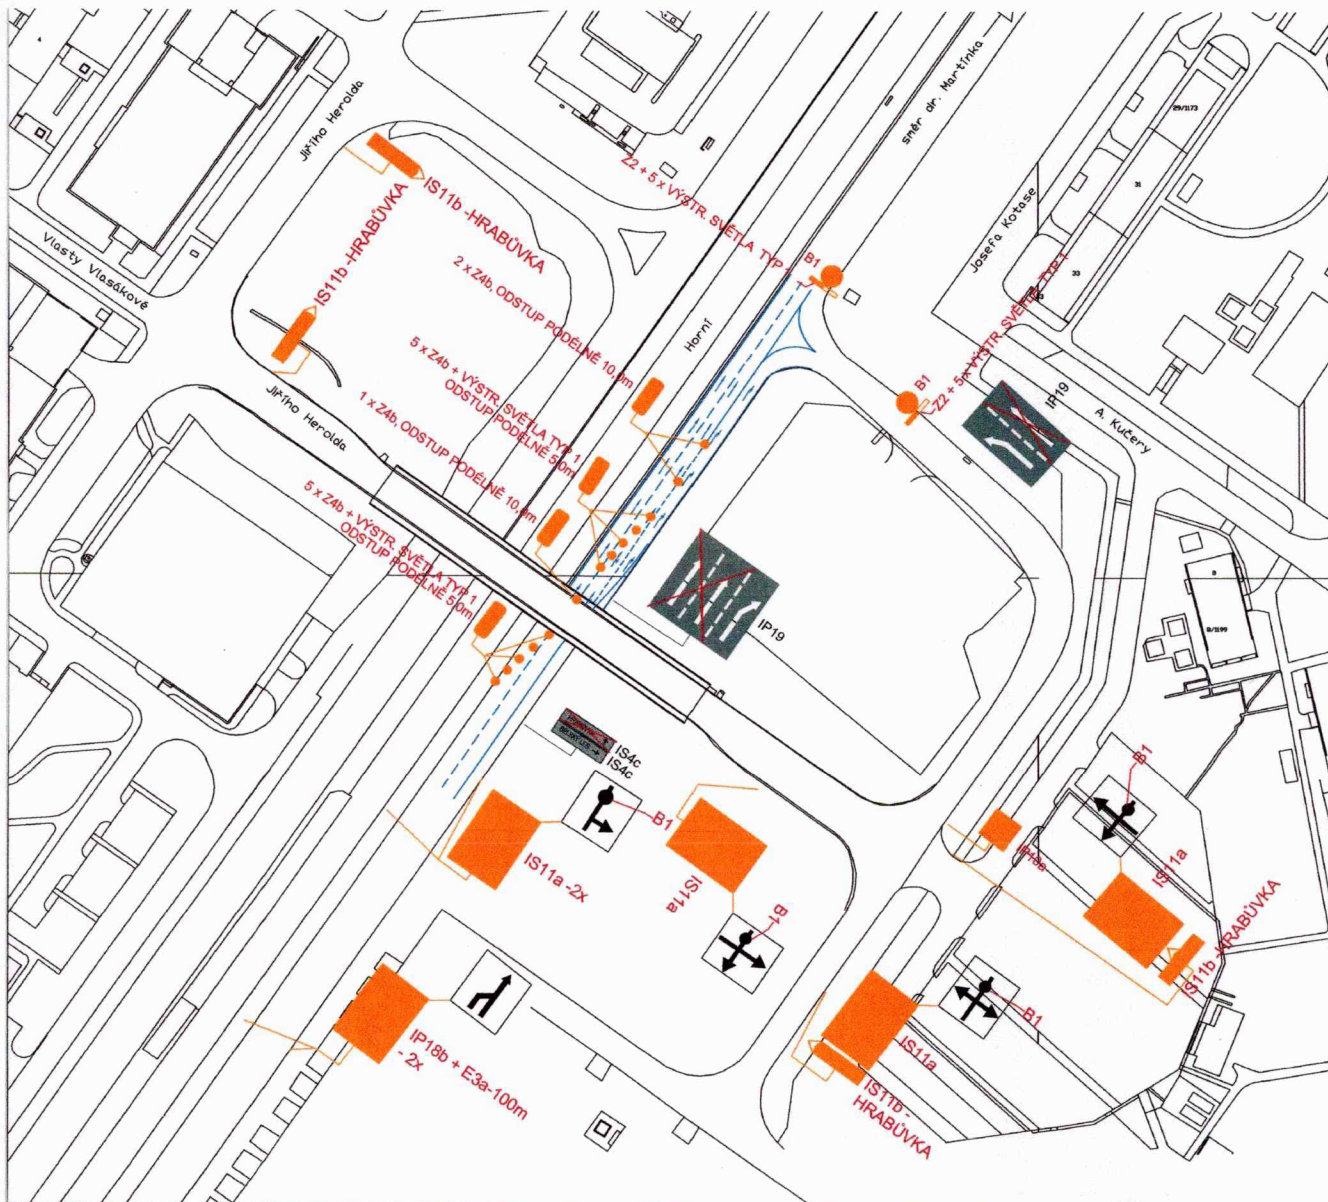

27.11.2025

Stanovisko pracovní skupiny
ORD při odboru dopravy MMO

SOUHLAS S NAVRŽENÝM
DOPRAVNÍM ZNAČENÍM

Slouží jako podklad
pro stanovení
místní / přechodné úpravy SP

STATUTÁRNÍ MĚSTO
Úřad městského obvodu
odbor dopravy a komunikací
Úř. Horní
700 30 Ostrava

Dop...

700 30 Ostrava

Policie České republiky
Městské ředitelství policie Ostrava
Dopravní inspektorát
Výstavní 117/55
703 03 Ostrava
Odsouhlaseno
k č. j. KRP-117-246/25-2015-01106
pro potřeby: 24.11.2025

27. 11. 2025

LEGENDA:



P4 Stávající svlé dopravní značení



IP10a Navržené svlé přechodné dopravní značení



P4 Zrušené svlé dopravní značení

POZNÁMKA:

Stávající svlé dopravní značení
je zakresleno v rozsahu nutném pro návrh.



Zodp. projektant	JIRÍ BŘENEK			Jirí Břenek projektová činnost Na Obecní 1528/10, 700 30 Ostrava-Hrabůvka IČ : 11550937 tel.: 737331962
Vypracoval	JIRÍ BŘENEK			
Kreslil	JIRÍ BŘENEK			
Kontrola	JIRÍ BŘENEK			
Akce :				
ÚPRAVA ORGANIZACE DOPRAVY V DOBĚ KONÁNÍ OHŇOSTROJE V MĚSTSKÉM OBVODU OSTRAVA - JIH				
Příloha :				
Ul. Horní x ul. J. Herolda - úprava organizace dopravy				

Objednatel : Statutární město Ostrava, Městský obvod Ostrava - Jih		
Datum	Lisťpad, 2025	Číslo 6
Měřítko	1 : 1000	
Archivní číslo	255/2025	



LEGENDA:

Dopravní podnik Ostrava a.s.
Poděbradova
702 00 Ostrava, Morava



- Stávající svislé dopravní značení
- Navržené svislé přechodné dopravní značení
- Zrušené svislé dopravní značení

POZNÁMKA:

Stávající svislé dopravní značení je zakresleno v rozsahu nutném pro návrh.

Zodp. projektant	JIŘÍ BRĚNEK	
Vypracoval	JIŘÍ BRĚNEK	
Kreslil	JIŘÍ BRĚNEK	
Kontrola	JIŘÍ BRĚNEK	
Akce :		
ÚPRAVA ORGANIZACE DOPRAVY V DOBĚ KONÁNÍ OHŇOSTROJE V MĚSTSKÉM OBVODU OSTRAVA - JIH		
Příloha :		
Křiž. ul. Horní x ul. Provoznická - úprava organizace dopravy		
Jiří Brěnek projektová činnost Na Obecní 1528/10, 700 30 Ostrava-Hrabůvka IČ : 11550937 tel.: 737331962		
Objednatel : Statutární město Ostrava, Městský obvod Ostrava - Jih		
Datum	Listopad, 2025	Číslo
Měřítko	1 : 1000	4
Archivní číslo	255/2025	


por. Mgr.
Lubomír Pokorný

Podpis por. Mgr. Lubomíra Pokorného
DN: cn=por. Mgr. Lubomír Pokorný,
o=ČZ, ou=Okresní úřad
Městského obvodu Ostrava - Jih
Městského obvodu Ostrava - Jih
Datum: 2025.11.27 10:58:29 +0100



Police České republiky
Městská policie Ostrava
Dopravní inspektorát
Výstavní 1125
703 00 OSTRAVA
Osobně předána
k o. l. KPT-
pro potřeby:

por. Mgr. Lubomír Pokorný
komisař

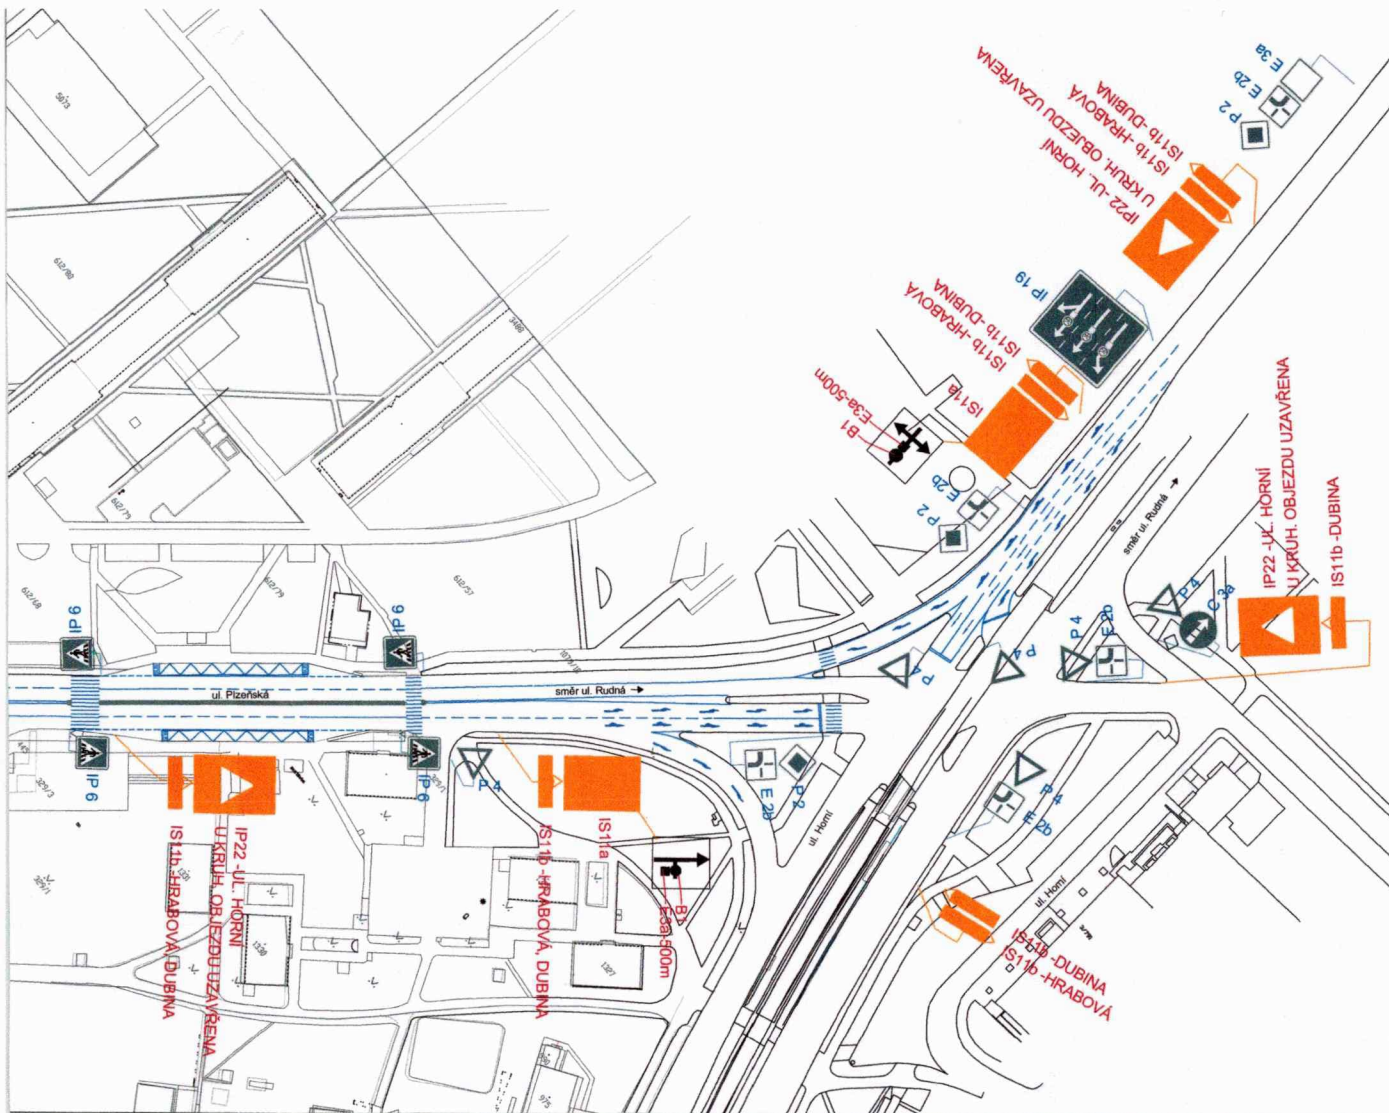

27. 11. 2025

Stanovisko pracovní skupiny
ORD při odboru dopravy MMO

SOUHLAS S NAVRŽENÝM
DOPRAVNÍM ZNAČENÍM

Slouží jako podklad
pro stanovení
stní / přechodné úpravy SP

Dopravní podnik Ostrava a.s.

Podř.
702 00 Ostrava

LEGENDA:



Stávající svíslé dopravní značení



Navržené svíslé přechodné dopravní značení



Zrušené svíslé dopravní značení

POZNÁMKA:

Stávající svíslé dopravní značení
je zakresleno v rozsahu nutném pro návrh.

Dopravní podnik Ostrava a.s.
Poděbradova 494/2
702 00 Ostrava, Moravská Ostrava
138

Zodp. projektant	JIŘÍ BŘENEK		
Vypracoval	JIŘÍ BŘENEK		
Kreslil	JIŘÍ BŘENEK		
Kontrola	JIŘÍ BŘENEK		
Akce : ÚPRAVA ORGANIZACE DOPRAVY V DOBĚ KONÁNÍ OHŇOSTROJE V MĚSTSKÉM OBVODU OSTRAVA - JIH			
Průloha :		Objednatel : Statutární město Ostrava, Městský obvod Ostrava - Jih	
Kříž. ul. Píseňská x ul. Horní x ul. Moravská - úprava organizace dopravy		Datum	Listopad, 2025
		Měřítko	1 : 1000
		Archivní číslo	255/2025


Jiří Břenek
projektová činnost
Na Obecní 1528/10, 700 30 Ostrava-Hrabůvka
IČ : 11550937 tel.: 737331962

Objednatel : Statutární město Ostrava, Městský obvod Ostrava - Jih

Datum Listopad, 2025 | Číslo | 3 |

Měřítko 1 : 1000 | | |

Archivní číslo 255/2025 | | |

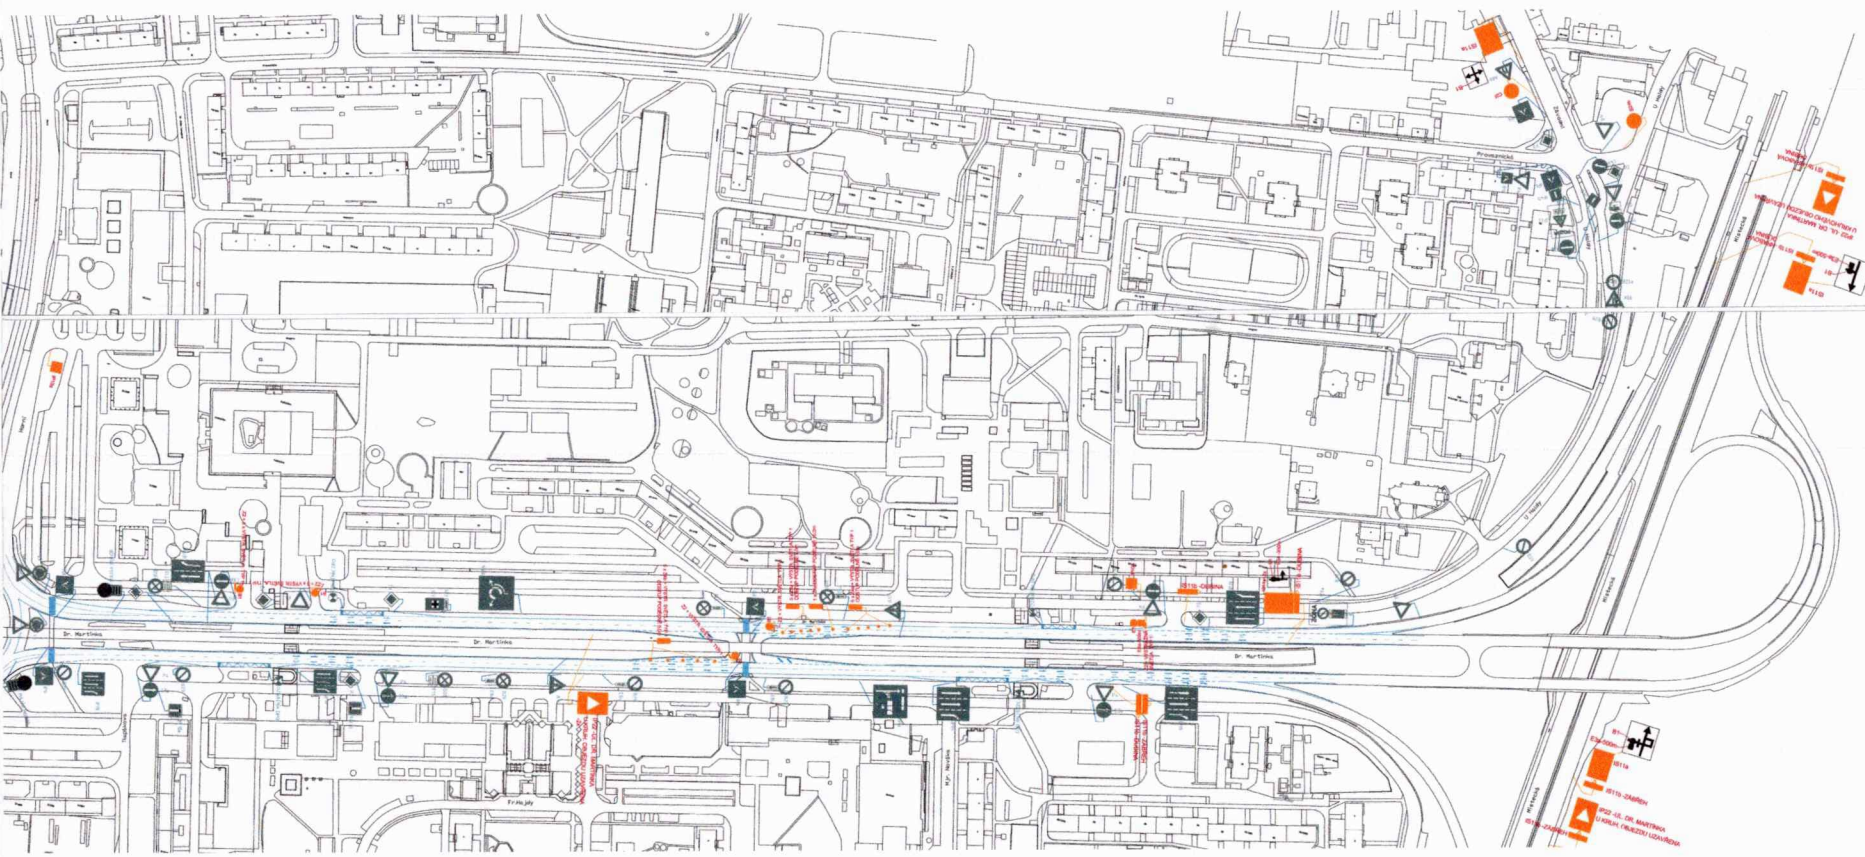

LEGENDA

- Navrhované nové ploškové dopravní značení
- Zrušené stávající dopravní značení

POZNÁMKA:
Sčíslo dopravního značení je uvedeno v seznamu dopravního značení.


